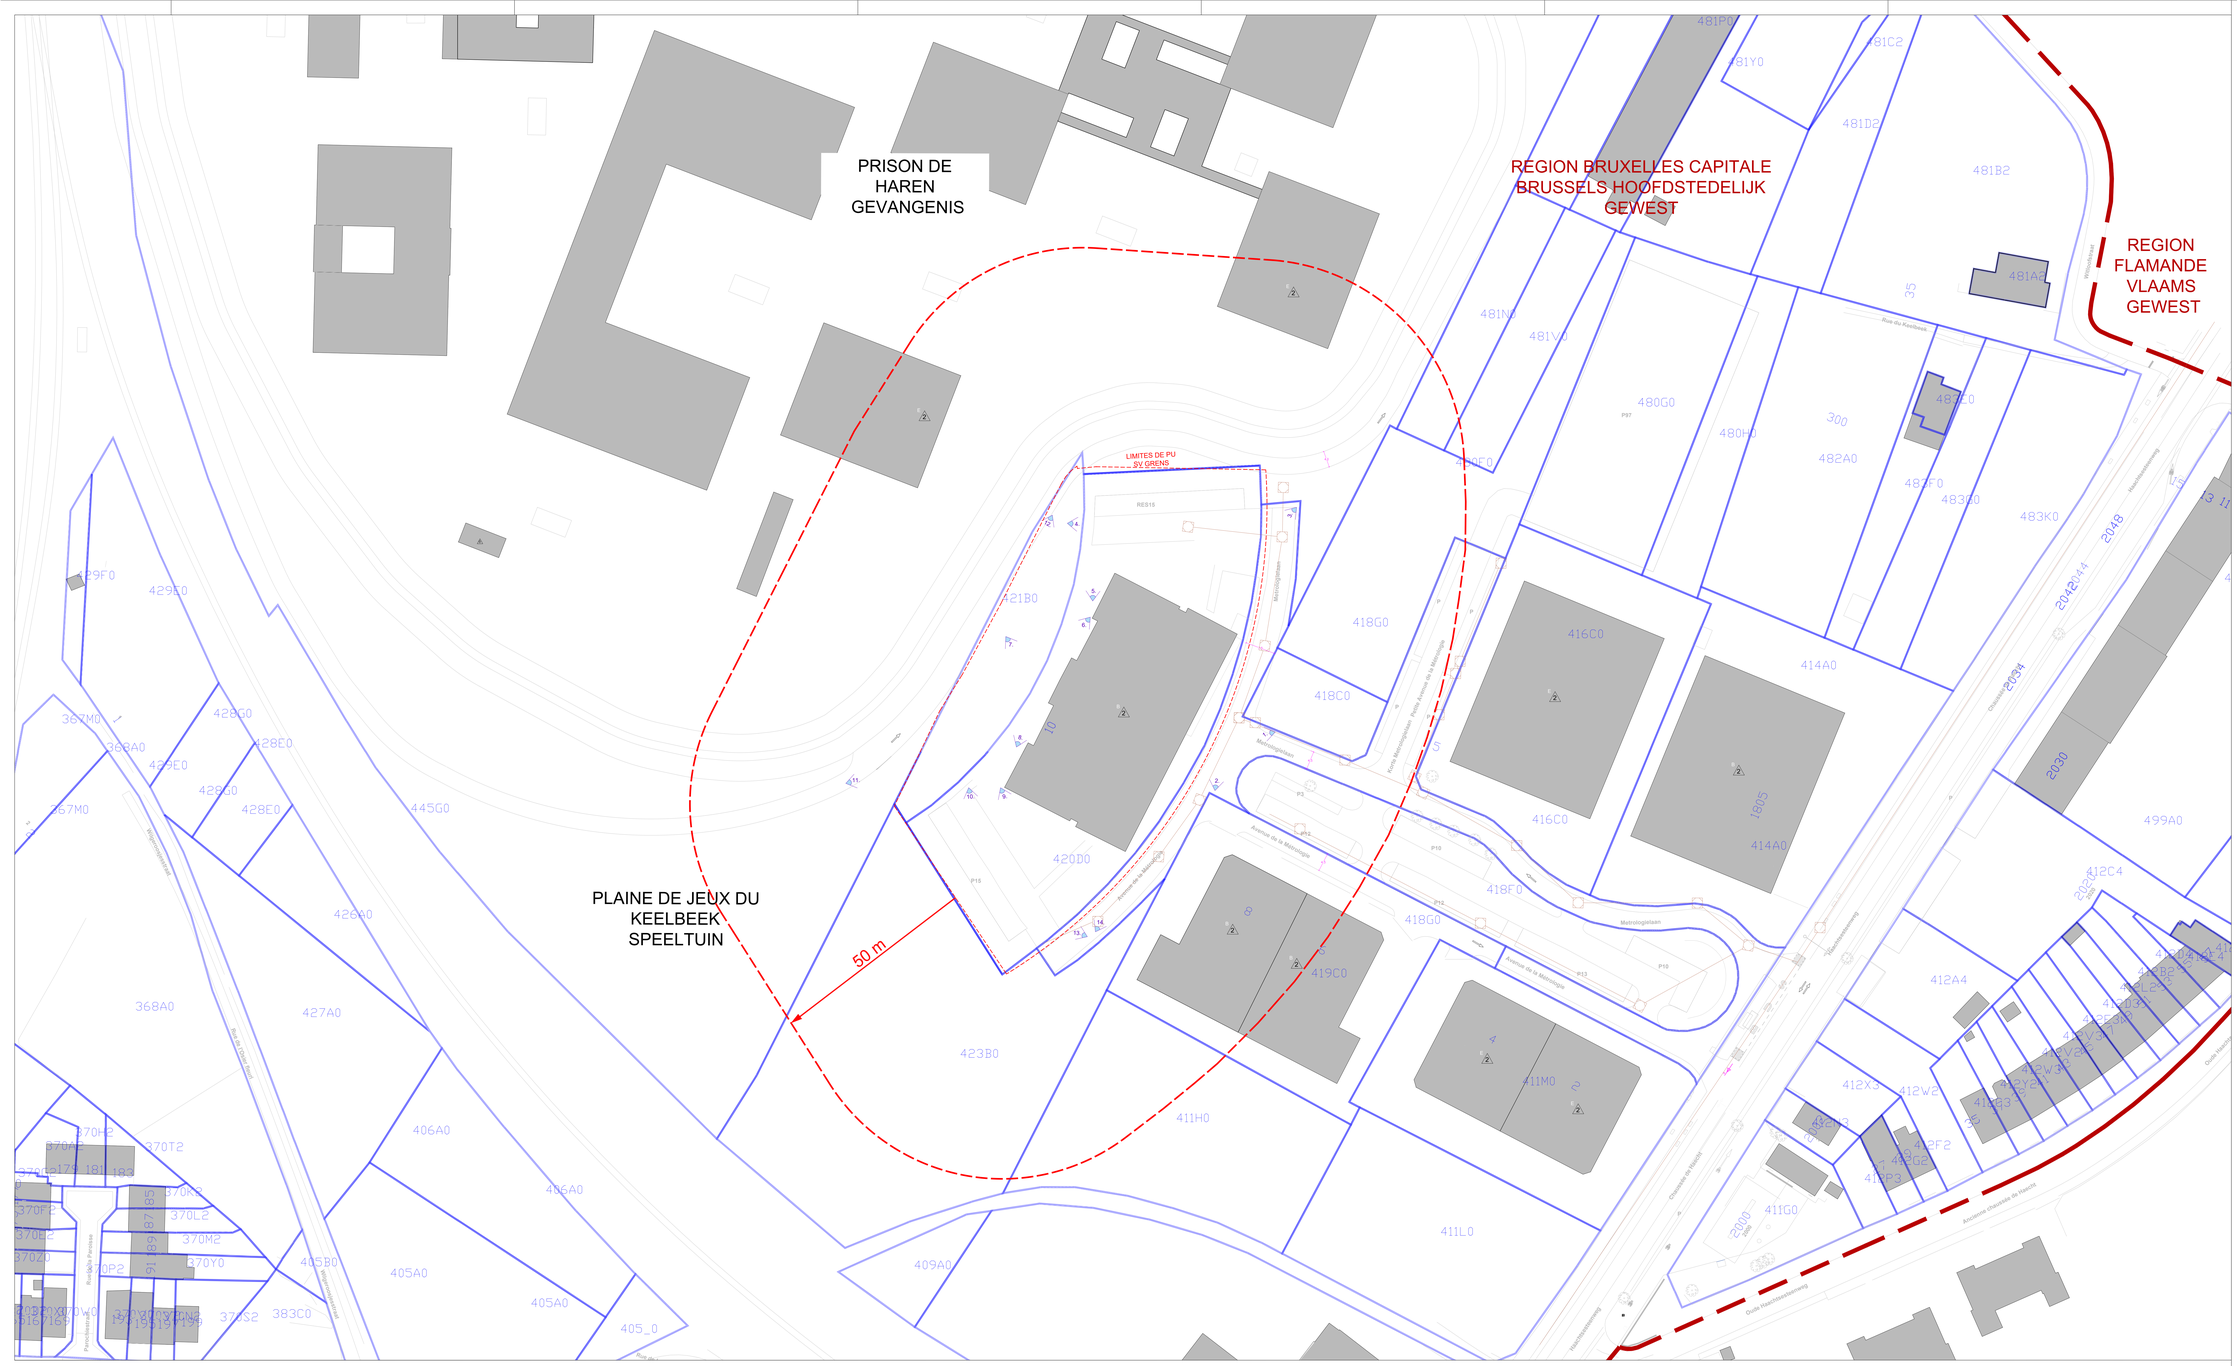

LEGENDE

GENERALITES / ALGEMEENHEDEN :

- Limite de PU / SV grens
- Périmètre PU + 50m / Perimeter SV + 50m
- Limite des parcelles cadastrales / Grens van kadastrale percelen
- Limite du bâti / Gebouwgrens
- 00 — Numéro des parcelles cadastrales / Codes kadastralen percelen
- + 37.000 — Niveaux (sites) / Hoogte (bestaande toestand)
- 00 — Numéro bâtis / Gebouwnummer
- RUE — Noms des voirie / Straatnummer

GABARITS / BOUWPROFIELEN :

- Avec toiture plate / Met plat dak
- Avec toiture à double versants / Met dubbel hellend dak
- Bâtis / Gebouw
- Correspondance bâti-parcelle / Link gebouw-perceel

CIRCULATION / VERKEER :

- Ligne de bus ou tram / Bus of tramlijn
- Itinéraire cyclable régional 12 (ITC12) / Regionale fietsroute 12 (ITC12)
- Indication du sens de circulation / Verkeersrichting

ACCESSIBILITE / TOEGANKELIJKHEID :

- Entrée bâtiment / Ingang gebouw

ELEMENTS TECHNIQUES / TECHNISCHE ELEMENTEN :

- Avaloir / Afvoergreuk
- Talpot / Deksel
- Mobilier urbain / Meubilair
- Panneaux de signalisation / Wegsignalisatie
- Réseau d'assainissement / Rioleringsnetwerk

INDICE	DATE	OBJET
A	25.06.2025	Demande de Permis d'Urbanisme
B		
C		
D		
E		
F		

REM. 1 : TOUTES LES COTES SONT INDICATIVES ET DOIVENT ETRE CONTROLEES IN SITU
REM. 2 : TOUTES CONTRADICTION ENTRE LES PLANS ET LA SITUATION EXISTANTE DOIT ETRE SIGNALEE A L'ARCHITECTE

REGION DE BRUXELLES - CAPITALE — VILLE DE BRUXELLES

DEMANDE DE PERMIS D'URBANISME
TRANSFORMATION D'UN IMMEUBLE DE BUREAU EN
UN IMMEUBLE DE 39 LOGEMENTS

10 Avenue de la Métrologie, 1130 Bruxelles

Maître de l'ouvrage	**IMMOBILIÈRE NAMUROISE**	IMMOBILIERE NAMUROISE info@ibnn.com Marc CREPEL Serge DRUYERS
Architecte	ARTER	ARTER Architects Rue du Marché Aux Herbes 105/b33 1000 Bruxelles - Belgique www.arterarchitects.com Patrick VONK
Etude acoustique		Bureau De Fonseca De Villegas de Clercampstraat 162 1853 Grimbergen www.defonseca.be
Ingénieur stabilité	SLOCK	Slock Structure pieter.slock@outlook.com Pieter SLOCK
Ingénieur techniques spéciales + Responsable PEB	DTS	DTS Avenue des Dauphins, 5 1495 Sart-Dames-Avelines dts-eng.com

Echelle: 1/400 — Date: 25/06/2025

A B C D E F G H I J K L M N O P Q R S T U V W X Y Z

PERMIS D'URBANISME	884.03.24	
		1.0