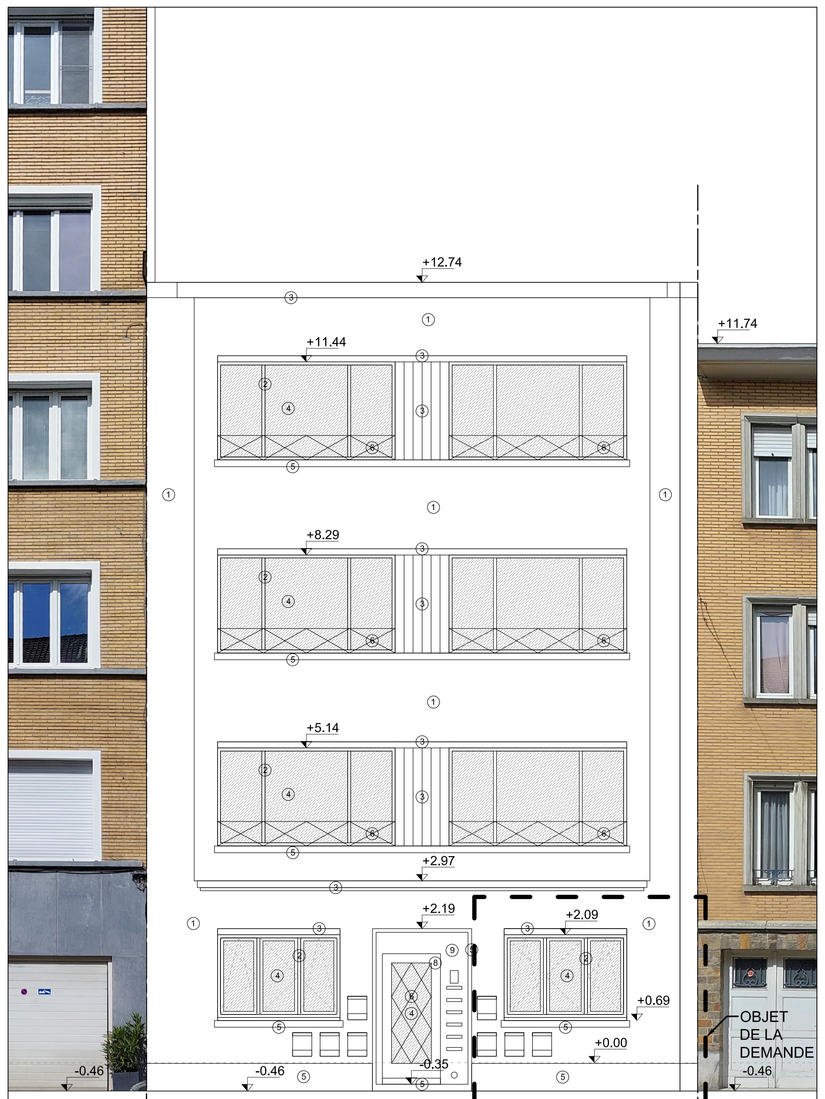

Façade avant 1/50e

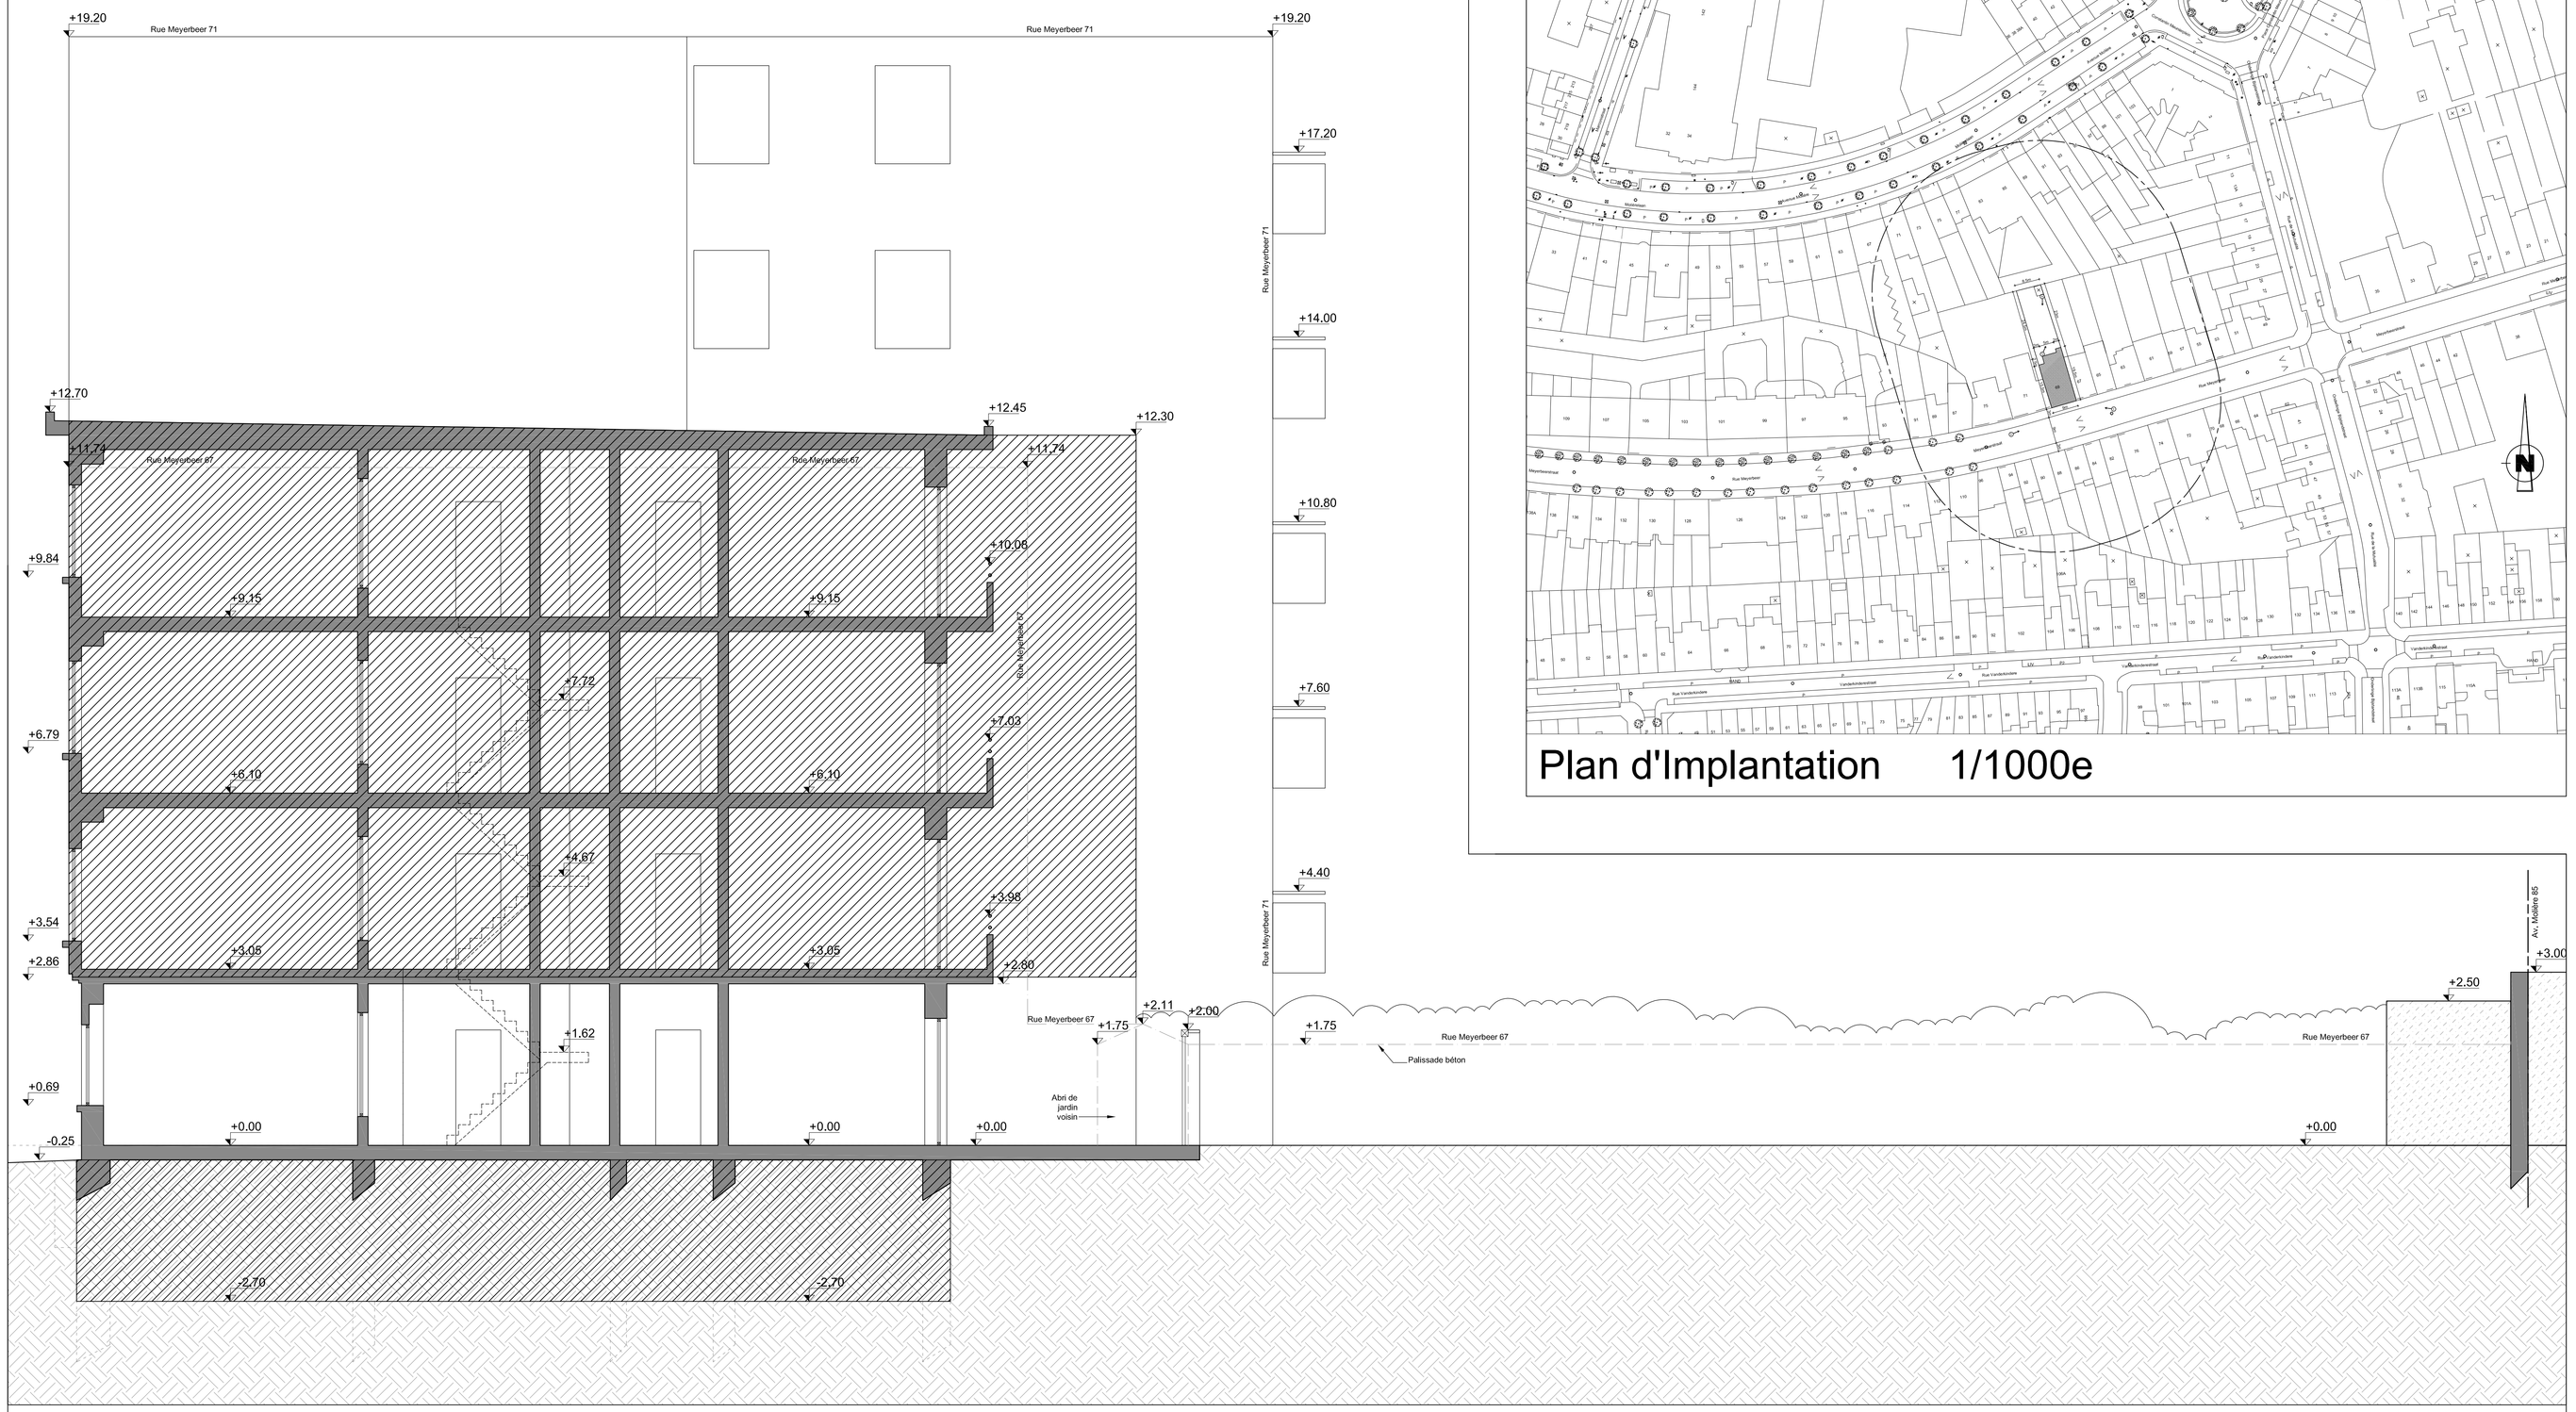

Coupe A-A' 1/50e

Plan d'Implantation 1/1000e

① Brique ton beige	① Cimentage gris
② Chassis PVC blanc	② Chassis bois peint blanc
③ Cimentage peint beige	③ Mosaïque beige
④ Vitrage Clair	④ D.E.P. PVC gris
⑤ Pierre naturelle	⑤ Chassis bois peint brun
⑥ Garde-corps métalliques peint blanc	⑥ Tôle ondulée PVC
	⑦ Brique TC ton naturel

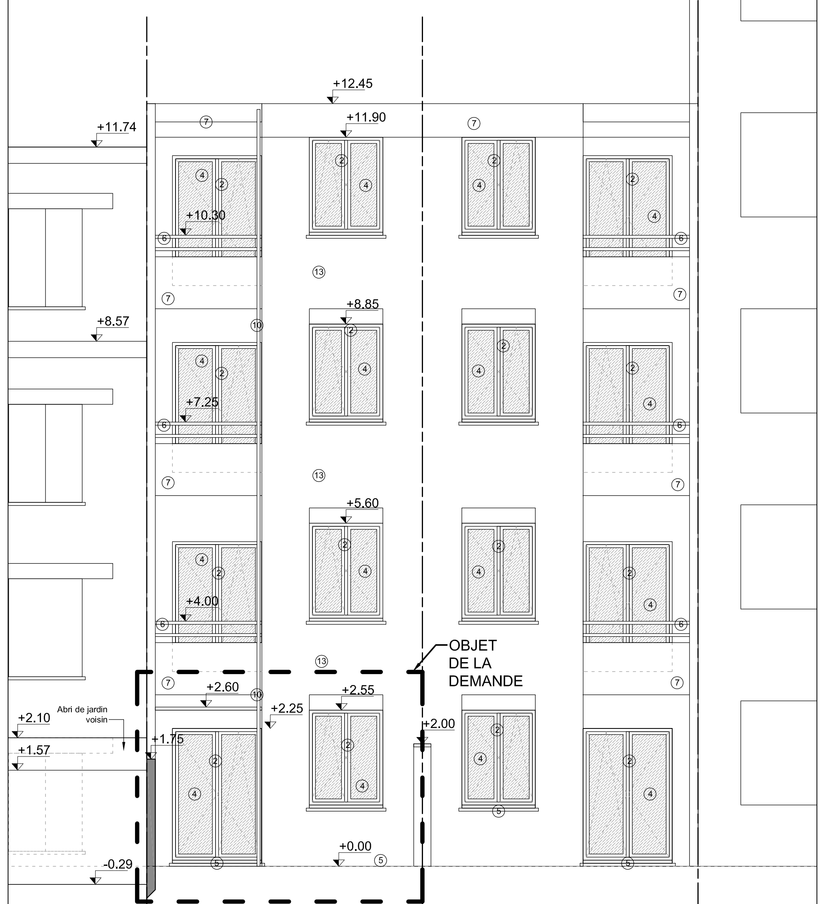

Façade arrière 1/50e

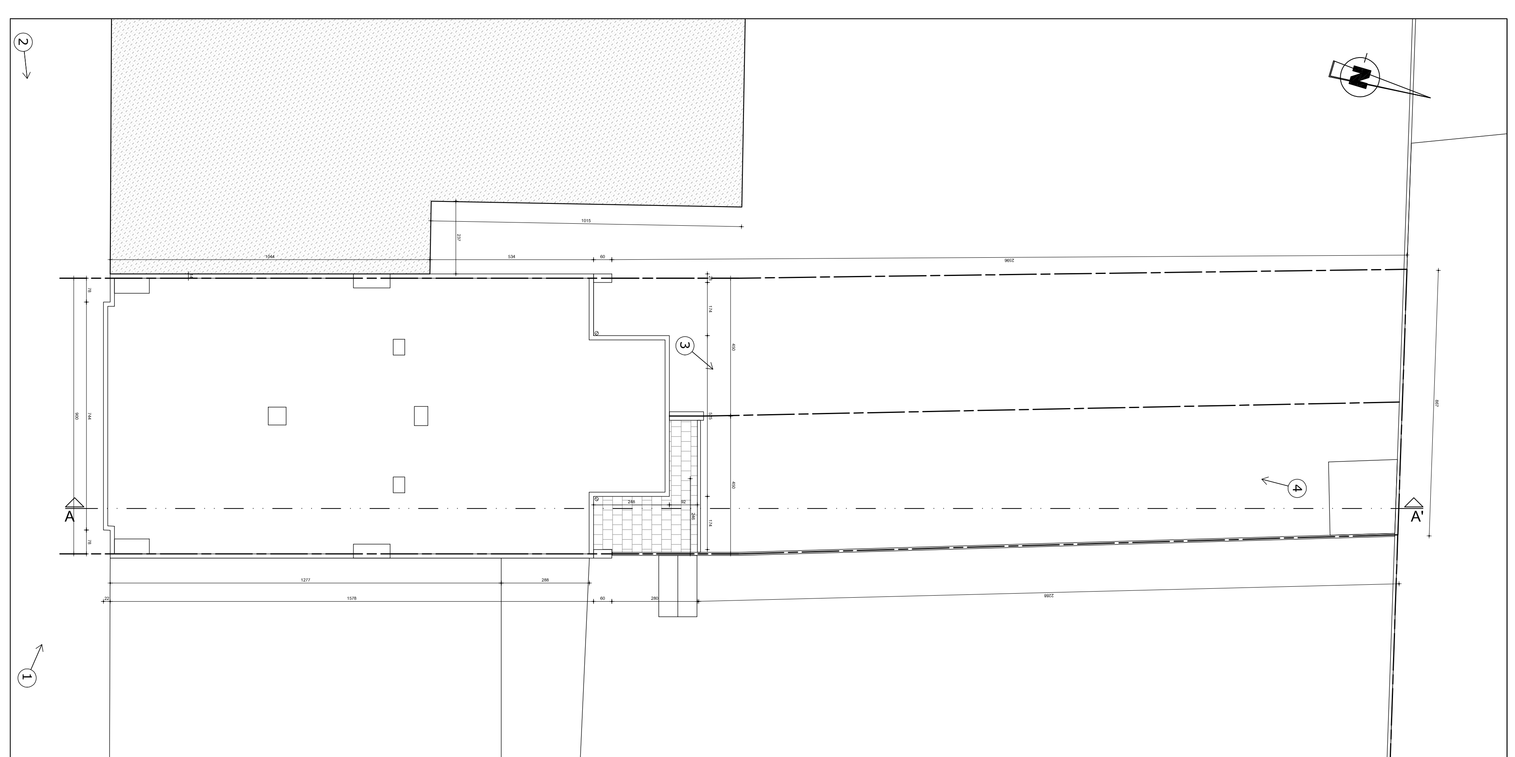

Plan Toiture 1/100e

Rue de la Mutualité			
13	R+2 +t	Inclinée	Logement
15	R+2 +t	Inclinée	Logement
17	R+2 +t	Inclinée	Logement
19	R+2 +t	Inclinée	Logement
21	R+2 +t	Inclinée	Logement

Avenue Molière			
67	R+6	Plate	Logement
71	R+7	Plate	Logement
73	R+6	Plate	Logement
75	R+3	Plate	Logement
77	R+2 +t	Inclinée	Logement
83	R+7	Plate	Logement
85	R+7	Plate	Logement
89	R+3	Plate	Logement
91	R+3	Plate	Logement
93	R+6	Plate	Garage
95	R+3	Plate	Logement
97	R+3 +t	Inclinée	Logement

Rue Meyerbeer			
68	R+3 +t	Inclinée	Logement
70	R+3 +t	Inclinée	Logement
72	R+5	Plate	Logement
74	R+3	Plate	Logement
76	R+5	Plate	Logement
82	R+3	Plate	Logement
84	R+3	Plate	Logement
86	R+3 +t	Inclinée	Logement
88	R+3 +t	Inclinée	Logement
90	R+3 +t	Inclinée	Logement
92	R+3 +t	Inclinée	Logement
94	R+2 +t	Inclinée	Logement
96	R+3	Plate	Logement
110	R+3	Plate	Logement
112	R+3	Plate	Logement

55	R+2	Plate	Services
57	R+2 +t	Inclinée	Logement
59	R+2 +t	Inclinée	Logement
61	R+2 +t	Inclinée	Logement
63	R+2 +t	Inclinée	Logement
65	R+2	Plate	Logement
67	R+3	Plate	Services
69	R+3	Plate	Logement
71	R+5	Plate	Garage
75	R+5	Plate	Logement
87	R+2	Plate	Logement
89	R+3	Plate	Logement
91	R+3 +t	Inclinée	Logement

Voisins - Rayon 50m

0m 1m 5m

Région: BRUXELLLES-CAPITALE	Commune: **FOREST**	
Objet: **Dossier de DEMANDE PERMIS D'URBANISME**		
Situé: Rue MEYERBEER, n°69 à 1190 - FOREST Cadastré : 21383B0065/00R010		
Demandeur:		
Demandeur:	Architecte:	
Echelle: 1/50	Date: 15/07/2026	Dossier n°: 260329

Demande de PERMIS D'URBANISME

Titre

Plans / Coupes / Elevations
Implantation

Situation de Droit

Existant 1