



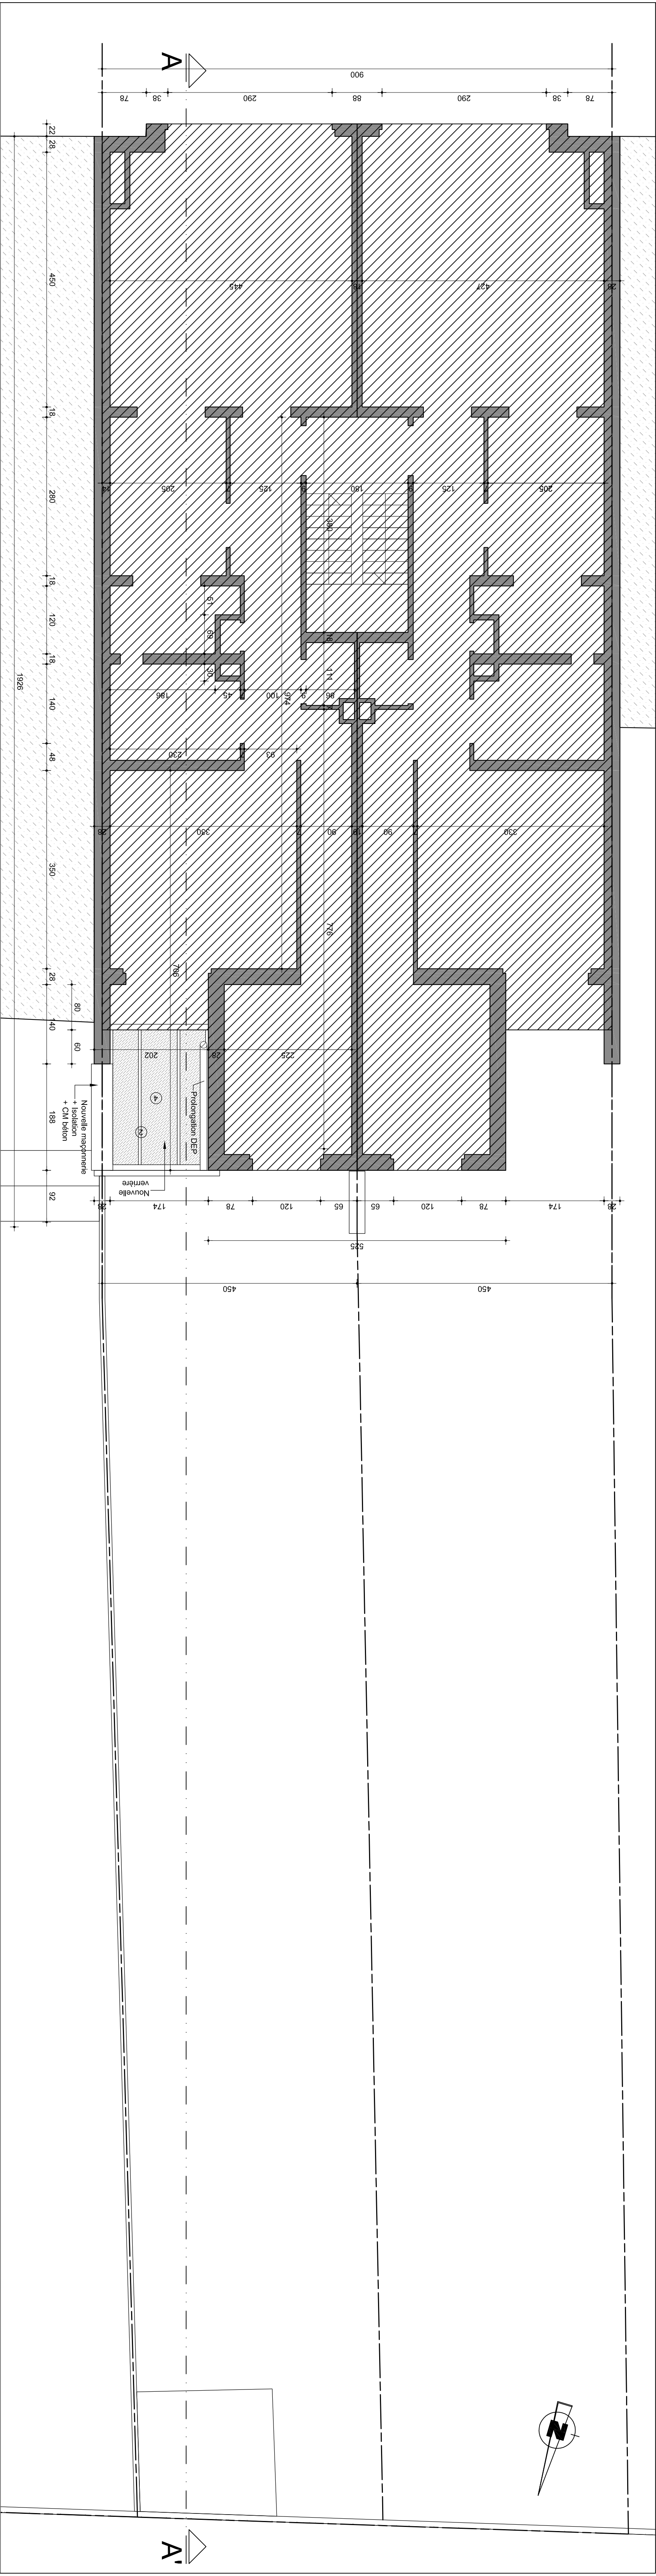


Plan Etages

1/50e

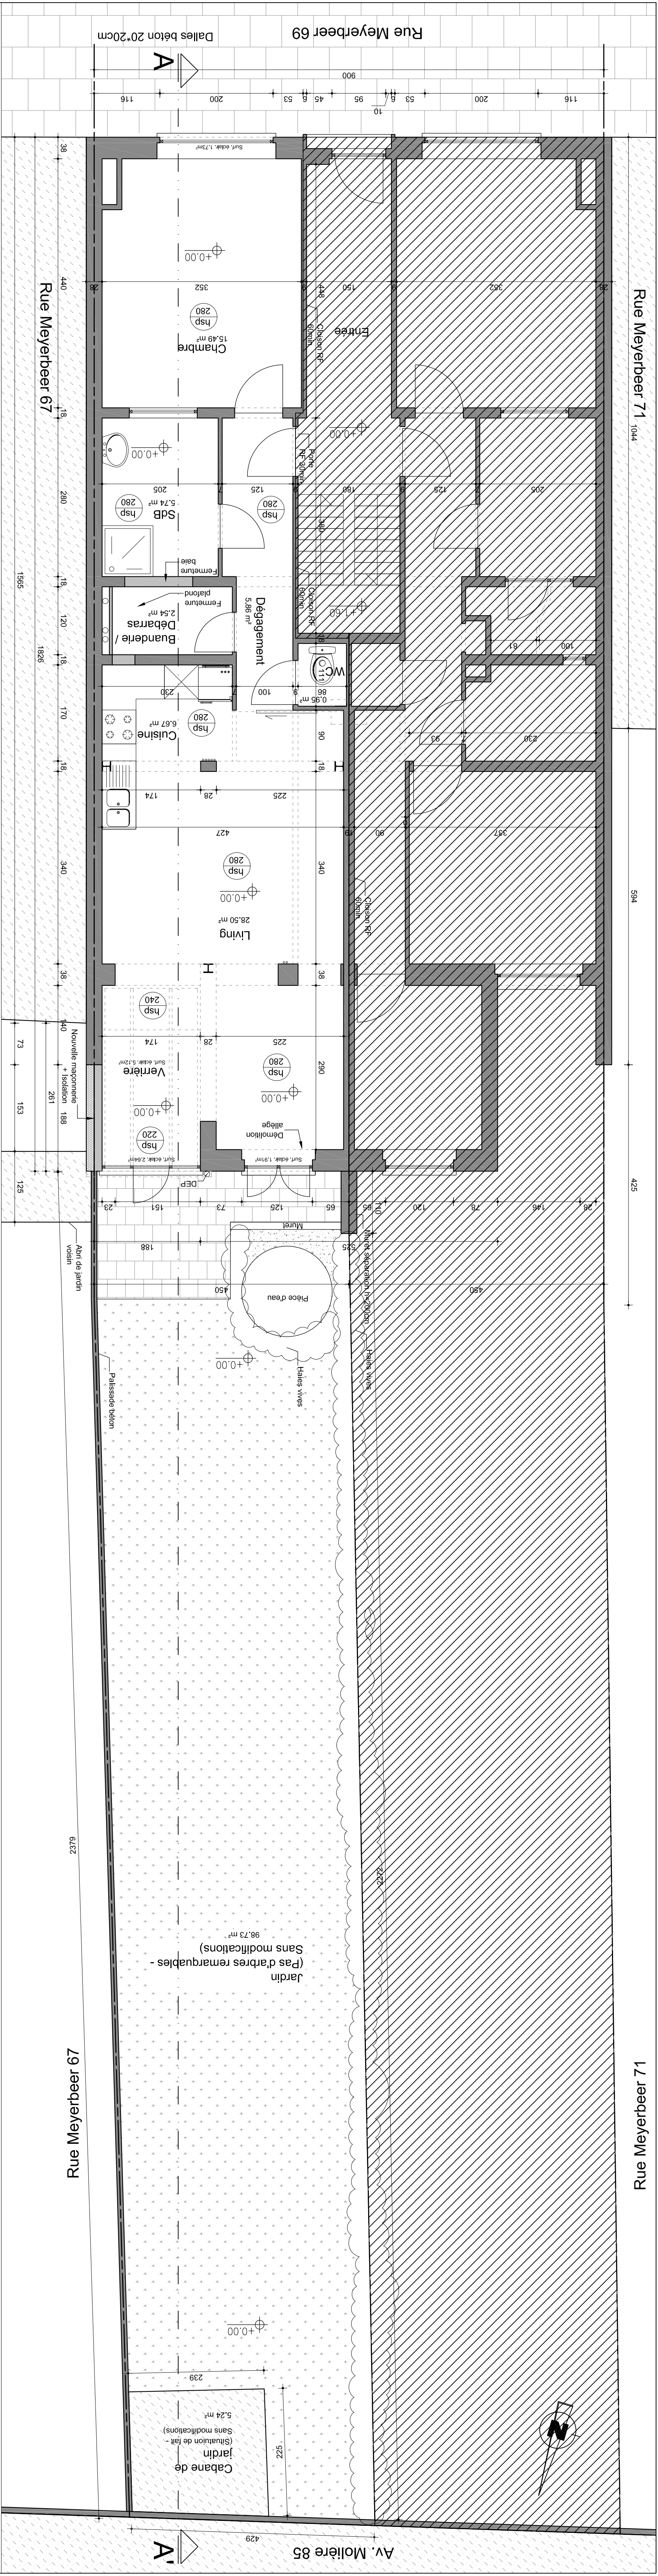


Plan RdC

1/50e

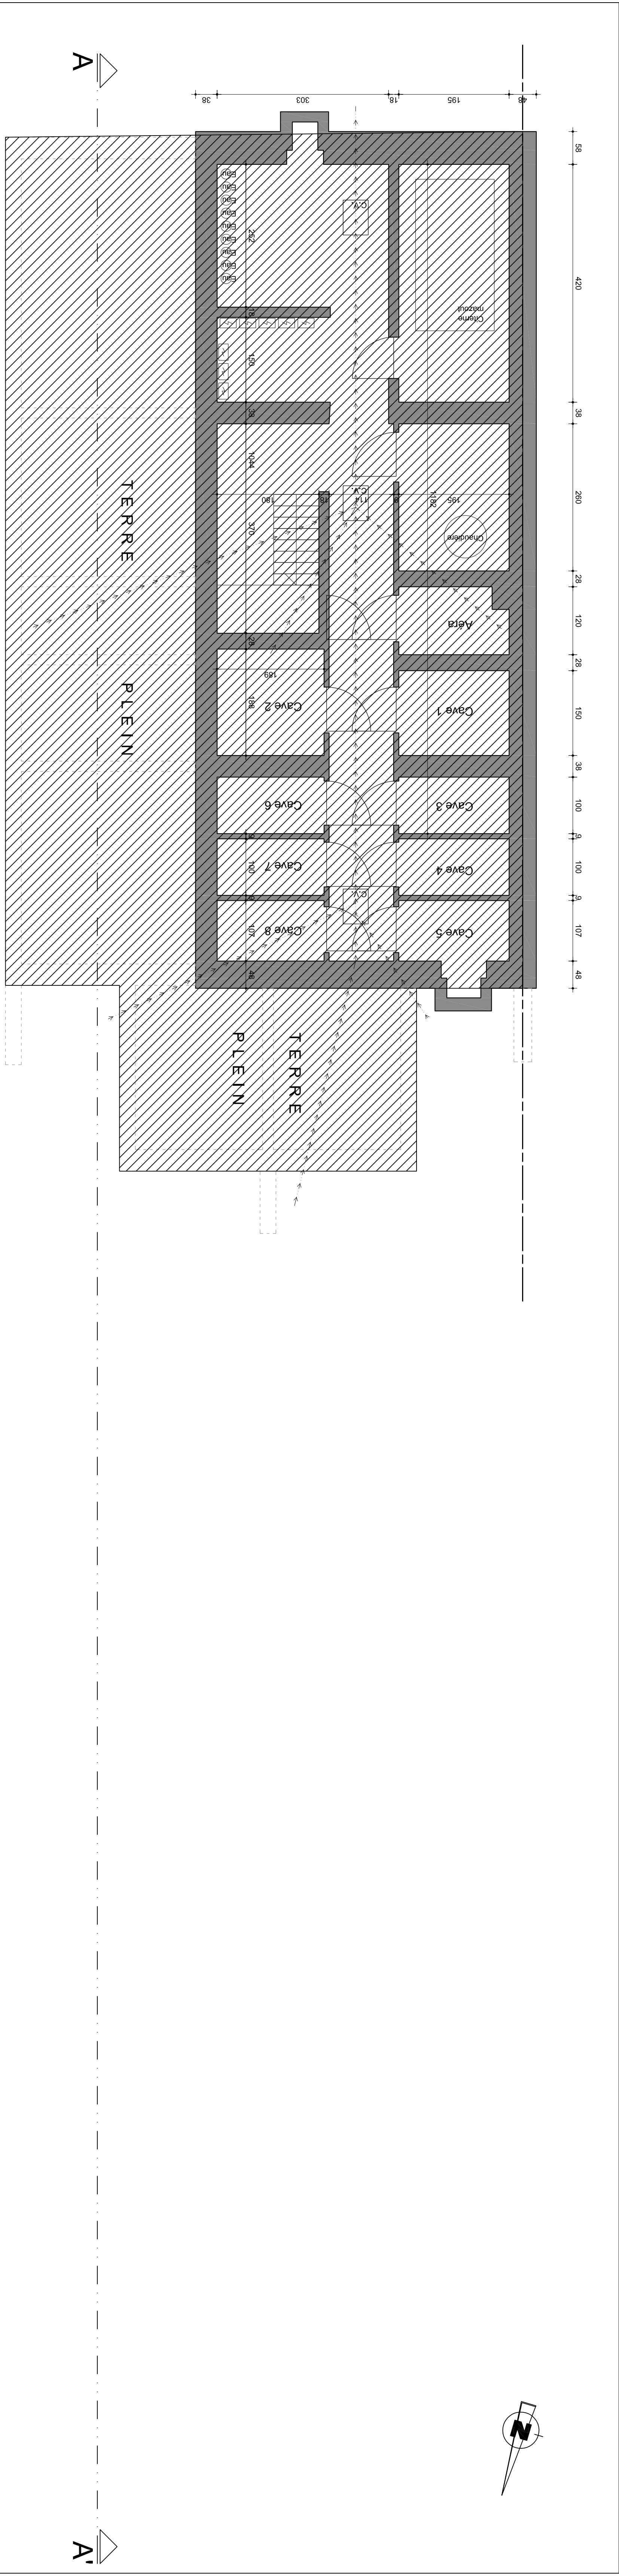


Plan Sous-sol

1/50e

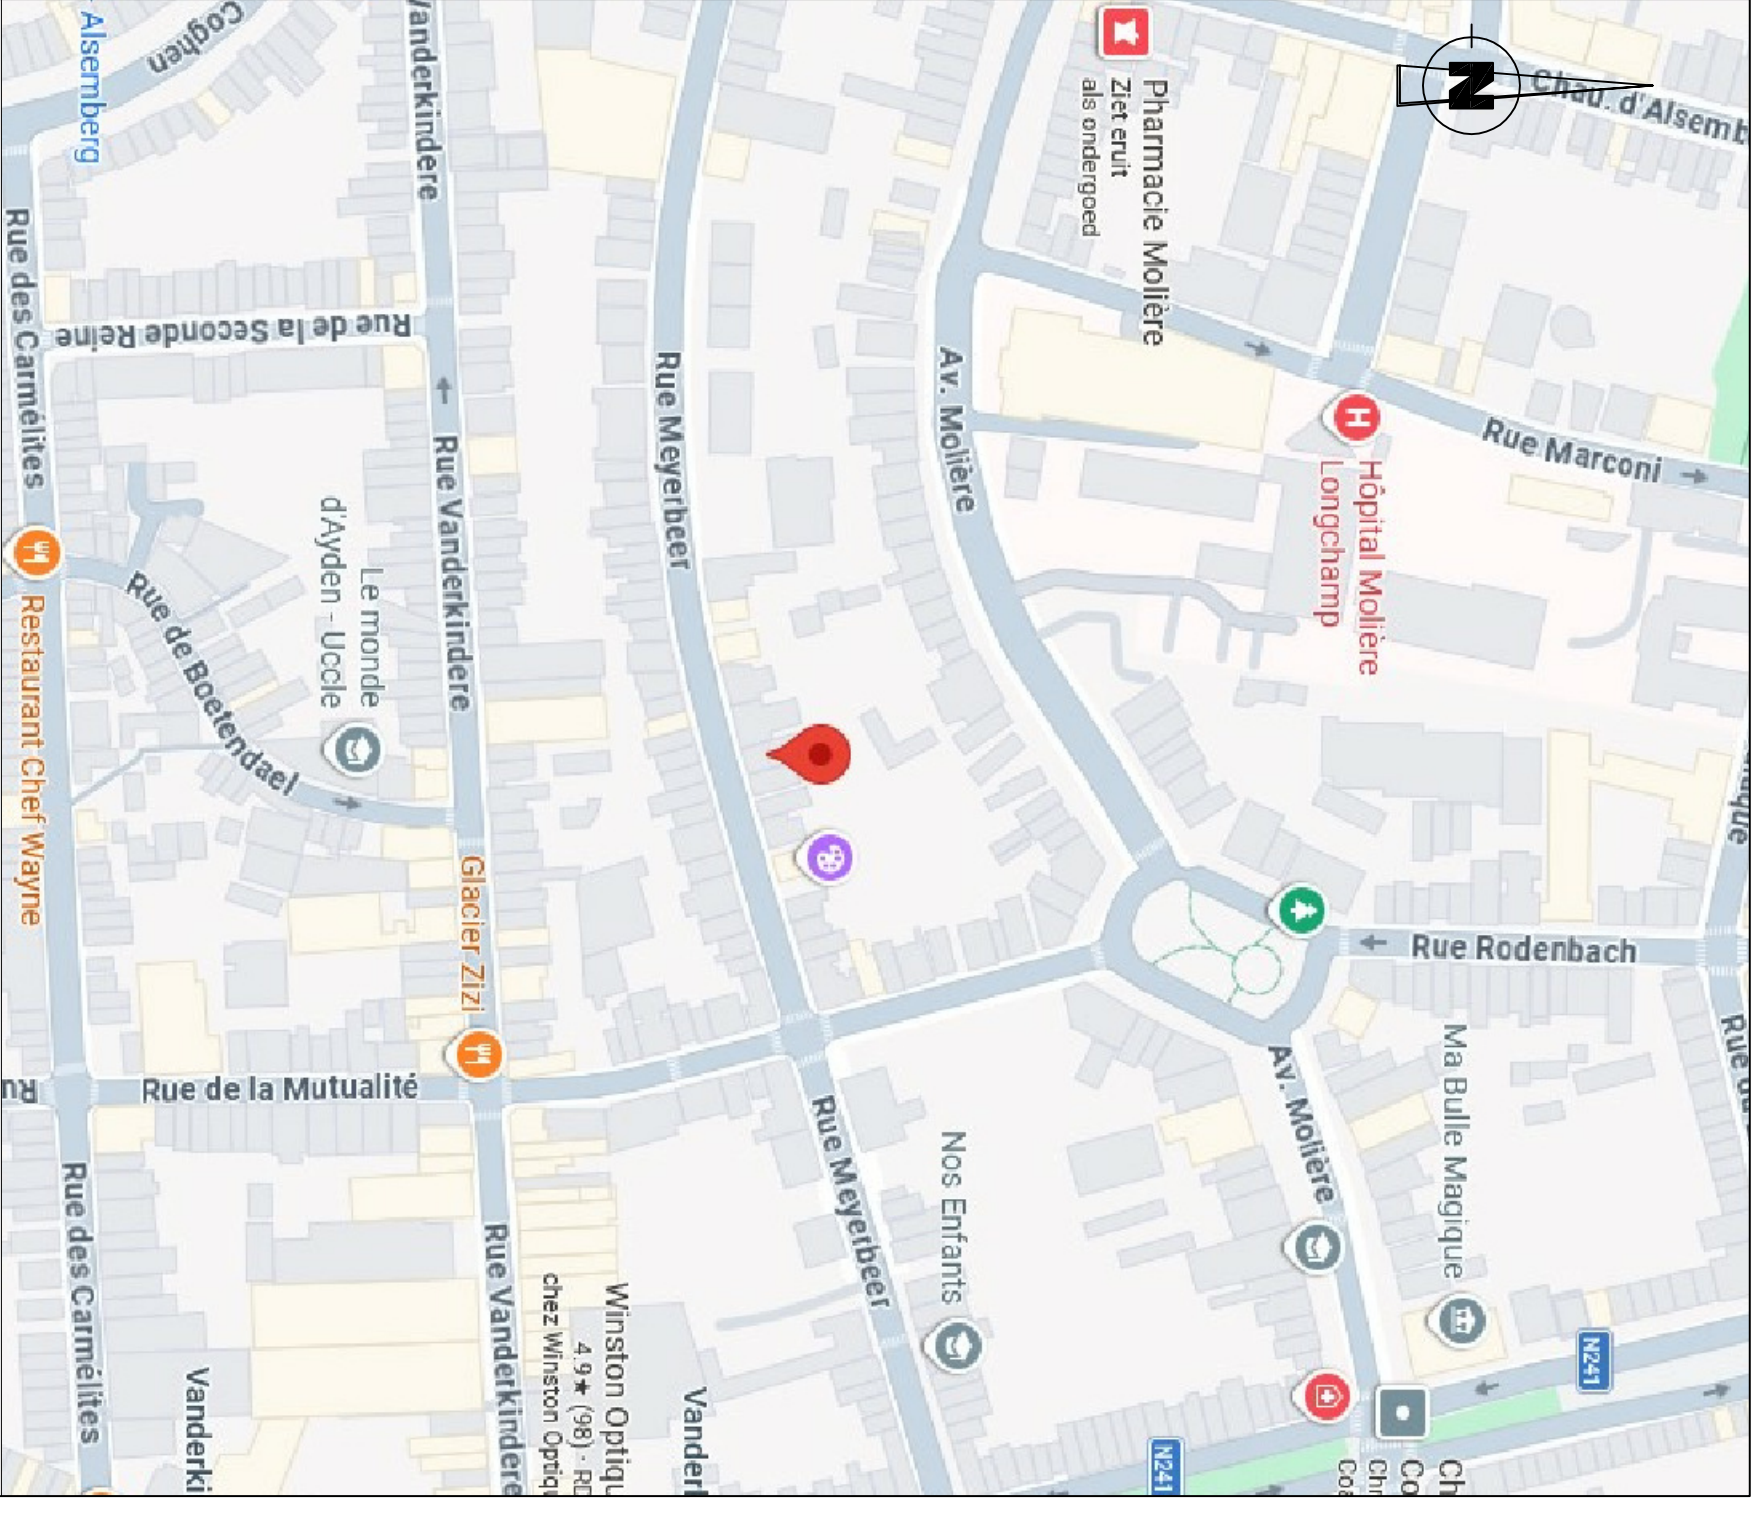

Plan de Situation

1/2500e

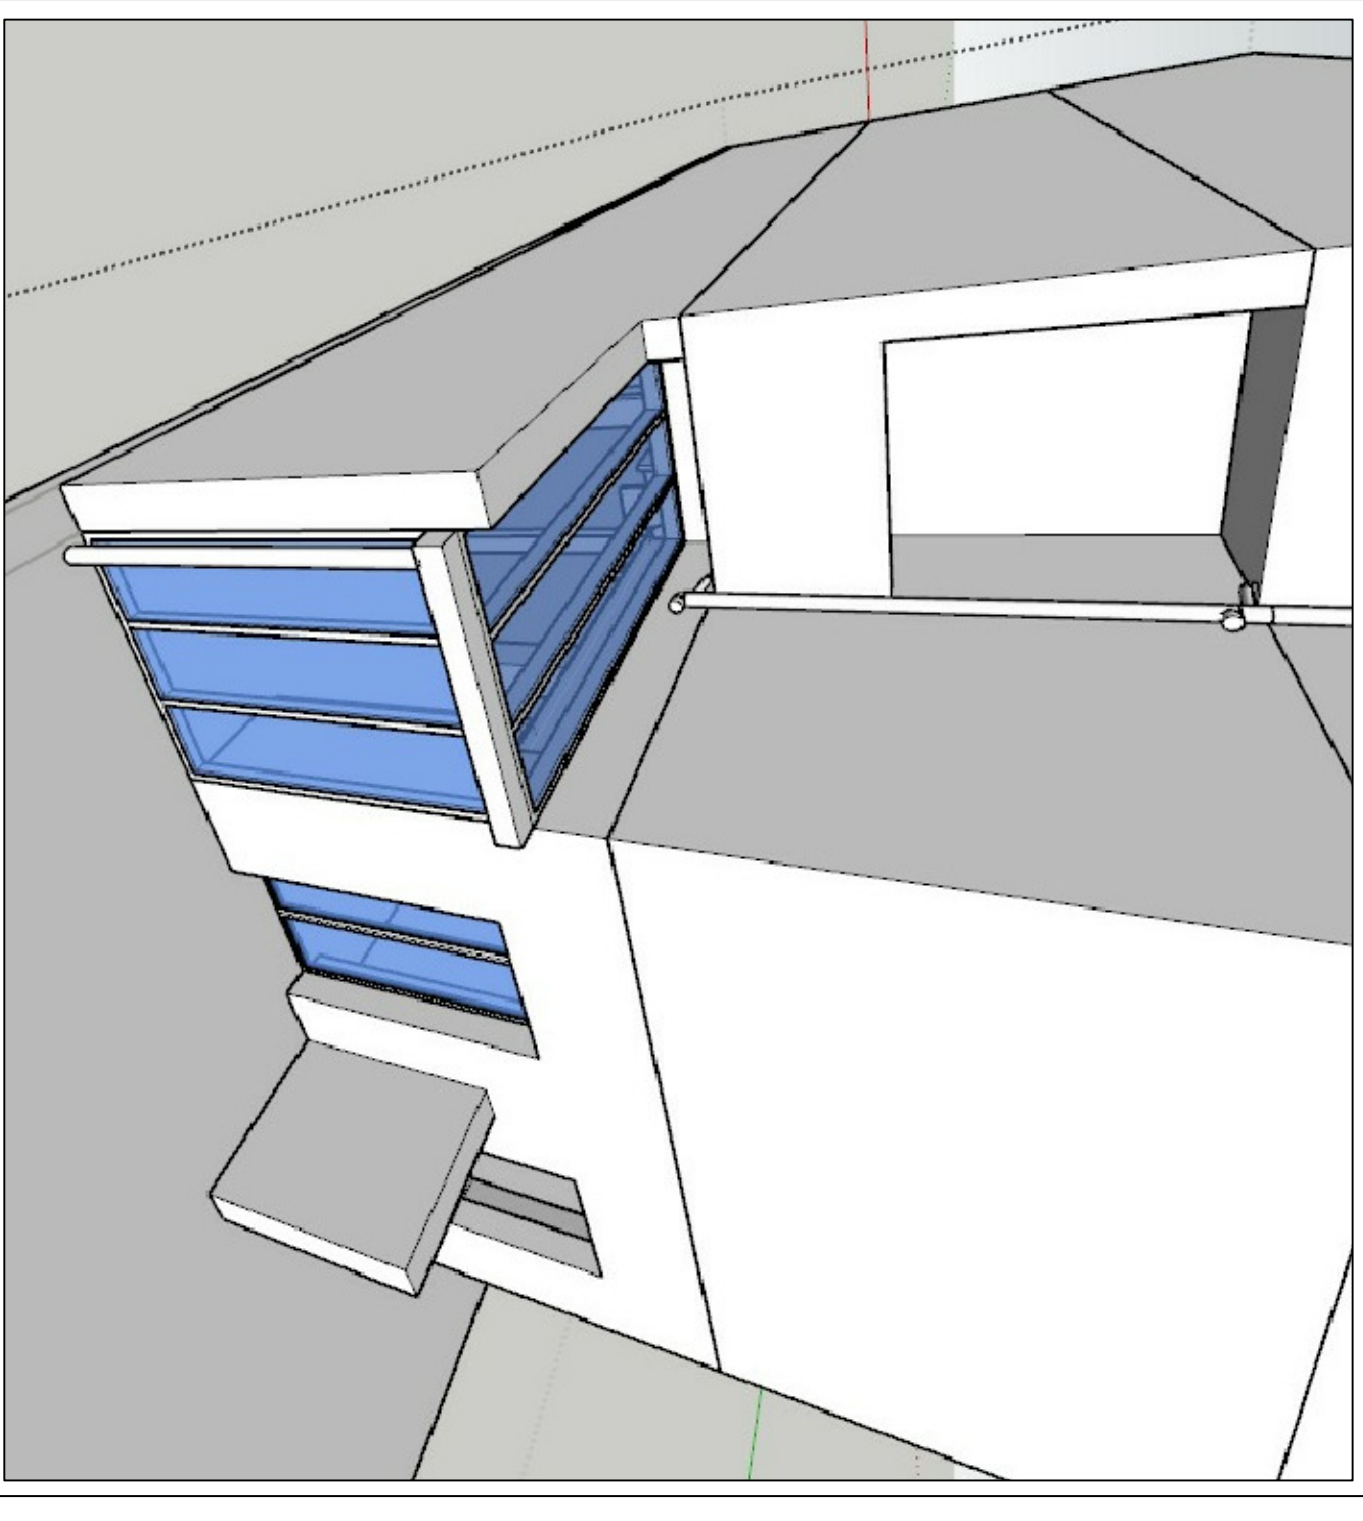

Perspective veranda (projeté)

0m 1m 5m	
Région: BRUXELLES-CAPITALE	Commune: FOREST
Objet: Dossier de DEMANDE PERMIS D'URBANISME	
Situé: Rue MEYERBEER, n°69 à 1190 - FOREST	
Cadastré : 213830065/008010	
Demandeur:	
Demandeur:	Architecte:
Echelle: 1/50	Date: 15/07/2026
Dossier n°: 260329	
Demande de PERMIS D'URBANISME	
Titre Plans / Situation	
Situation projetée	
2	