

MATERIALEN BESTAANDE +ONTWORPEN TOESTAND

- 18.handvormgevelsteen roodbruin genuanceerd/te construeren buur links
- 19.buitenschrijnwerk alu. blauwgrijs getint/te construeren buur links.
- 20. dubbel isolerende beglazing blankglas/te construeren buur links
- 21.kleidakpannen rood getint/te construeren buur links.
- 22.betonnen kolom betongrijs/te construeren buur likns.
- 23.sectionaalpoort alu. blauwgrijs getint /te construeren buur links
- 24.glasblokken /te construeren buur links
- 25.dorpels in blauwe hardsteen


- 26.deksteen gebakken aarde geglazuurd /buur nr 61
- 27.dakbedekking in roofing /buur nr 61
- 28.volle handvormbaksteen mandelige muur roodbruin genuanceerd/buur nr 61
- 29.schouw grijs gecementeerd /buur nr 61
- 30.oversteek in sierbeton silex grijs-beige genuanceerd/buur nr 61
- 31.bakgoot in hout wit gelakt.

- 32.handvormbaksteen mandelige muur roodbruin genuanceerd afgedekt met latwerk en roofing./buur nr 89
- 33.deksteen in beton grijs/buur nr 89
- 34.kleidakpannen oranje-rood getint /buur nr 89
- 35.schouw baksteen wit gevefd/buur nr 89
- 36.bakgoot hout wit gelakt/buur nr 89
- 37.façadesteen handvorm rood genuanceerd.
- 38.buitenschrijnwerk hout wit gelakt+isolerende beglazing blank glas
- 39.sierpleister wit getint/sierkruisen bruin getint

MATERIALEN BESTAANDE +ONTWORPEN TOESTAND

- 1. gevelsteen wienerberger metropolis sonic grijs , lichtgrijs tot beige genuanceerd 24/65/40
- 2. druiprand in alu. antraciet getint.
- 3. schrijnwerk in alu.thermisch onderbroken -antracietgrijs getint RAL 7021
- 4. super isolerende beglazing blank glas 6.0w/m2k
- 5. dorpels in blauwe hardsteen met druiprand/deuren te voorzien van thermisch onderbroken aansluitprofiel.
- 6 afvoeren en goten in zink 8/10mm
- 7. sectionaalpoort alu. panelen -bekleding imitatiehout
- 8. geprofileerde gevelbekleding imitatiehout 40/30
- 9. leuning in veiligheidsglas

- 10.panelen bestaande uit gewassen beton silex beige genuanceerd/buur 61
- 11.handvormgevelsteen donker bruingrijs genuanceerd/buur 61
- 12.buitenschrijnwerk in pvc ecru getint/buur 61
- 13.dubbel isolerende beglazing blank glas/buur 61
- 14.gevelbepleistering ecru getint/buur 61
- 15 sectionaalpoort wit getint/buur 61
- 16.voordeur en raamgeheel donkerblauw getint met bezande beglazing /buur 61
- 17.afvoeren in pvc wit/buur 61

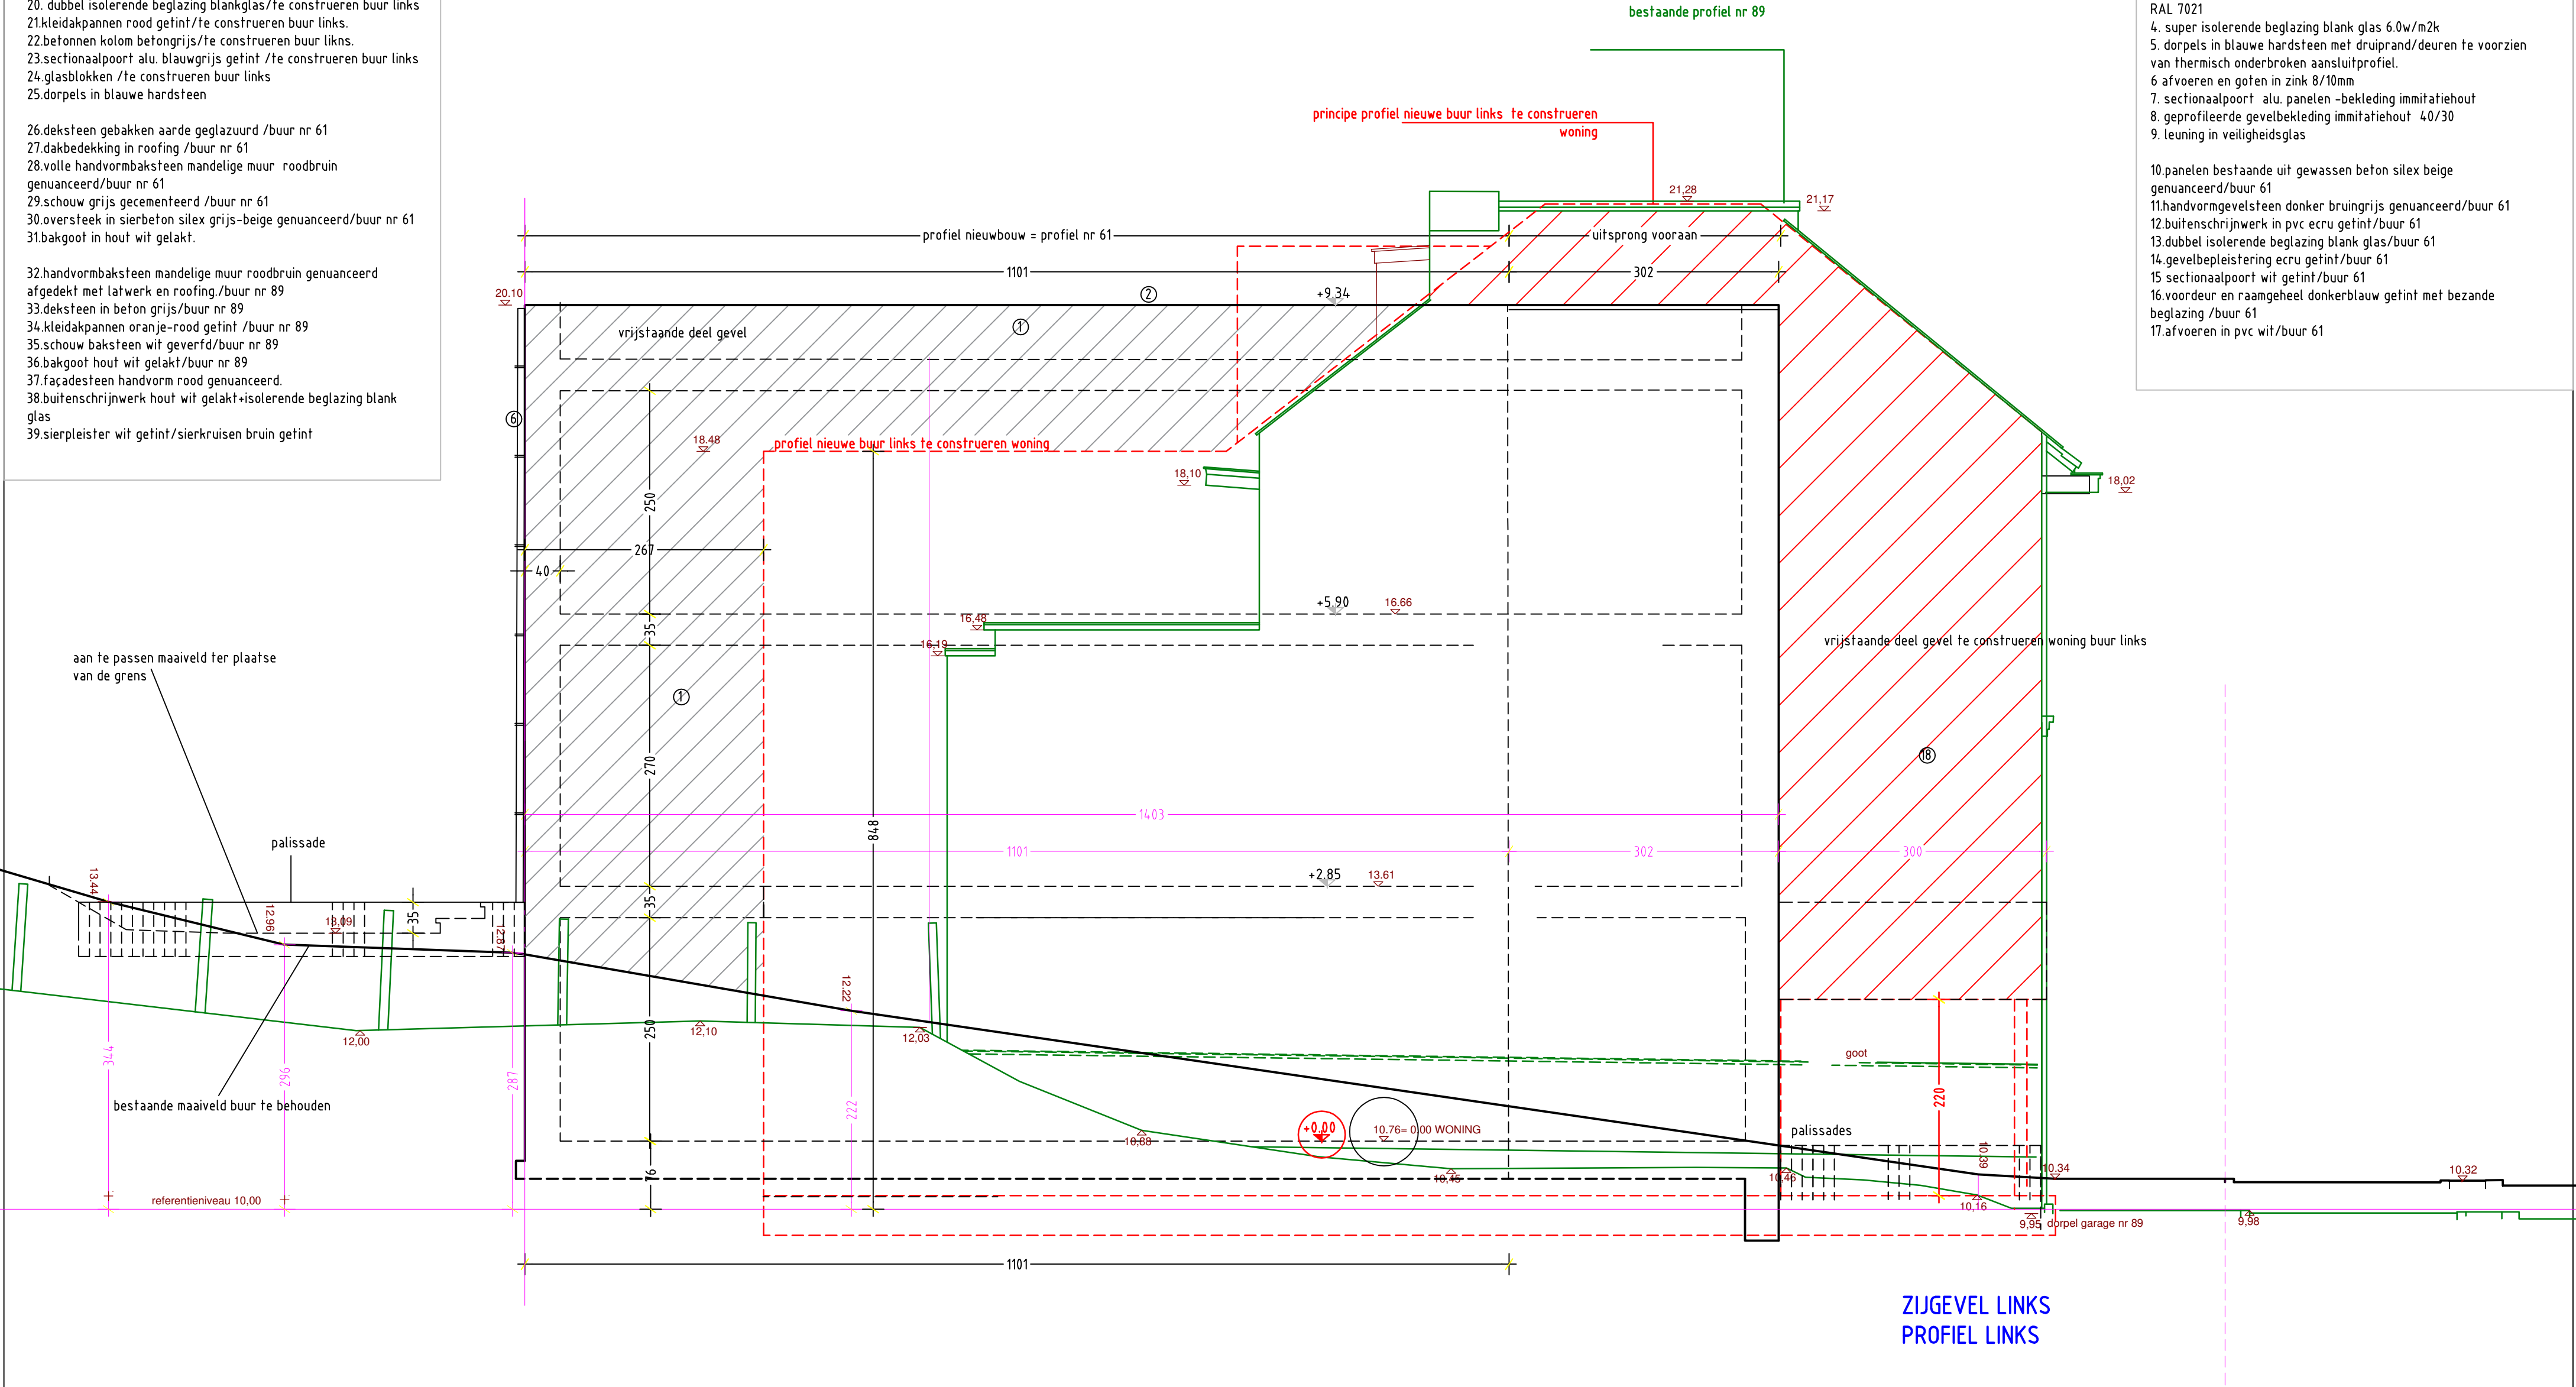

	11/15	bouwaanvraag: het bouwen van een ééngesinswoning gesloten bebouwing		
		BA_EENGEZINSWONING_ZIJGEVEL LINKS ZWARTKEELTJESLAAN LINKS VAN NR 61	MAATEENHEID : METERS schaal :1/50	1.002.003.004.005.00
		bouwplaats:Zwartkeeltjeslaan links van nr 61 1160 Oudergem	de bouwheer	de bestuurder Architect Christophe Dens bv
		kad sectie: Oudergem 1ste afd. sectie A nr 144 p19 +n19	+	+