


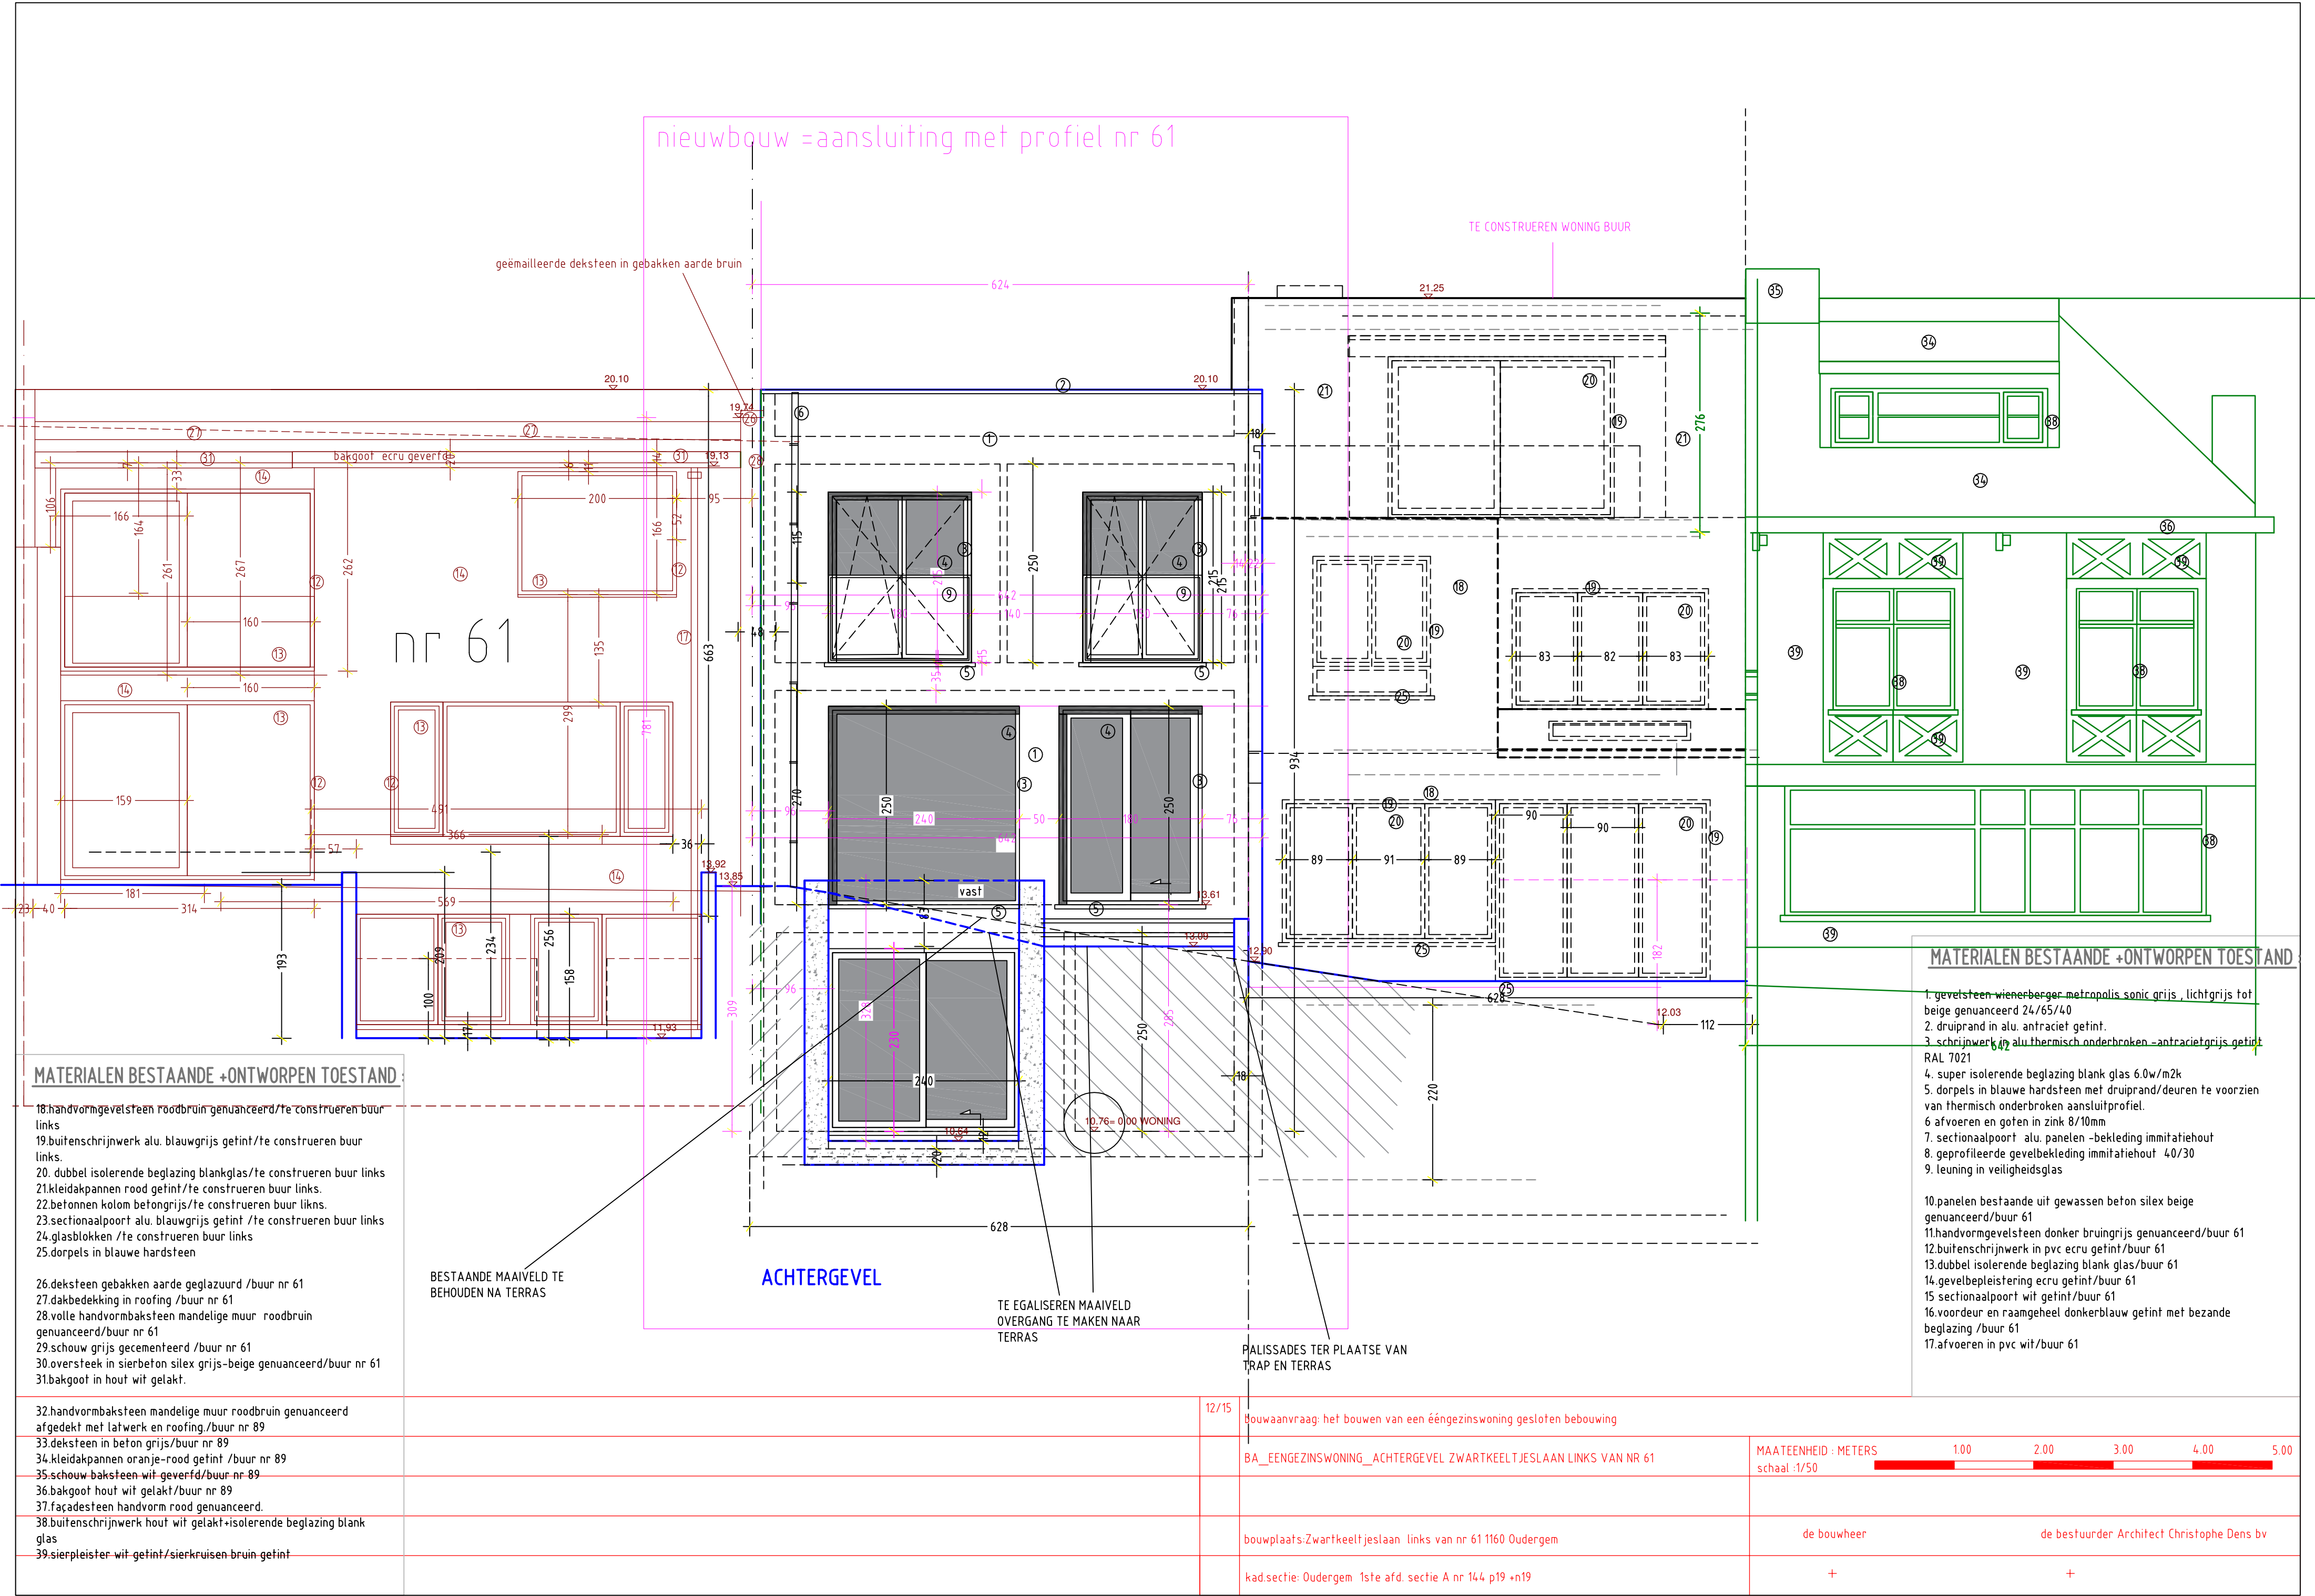

nieuwbouw =aansluiting met profiel nr 61

TE CONSTRUEREN WONING BUUR

geëmailleerde deksteen in gebakken aarde bruin

nr 61

MATERIALEN BESTAANDE +ONTWORPEN TOESTAND

- 18.handvormgevelsteen roodbruin genuanceerd/te construeren buur links
19.buitenschrijnwerk alu. blauwgrijs getint/te construeren buur links.
20. dubbel isolerende beglazing blankglas/te construeren buur links
21.kleidakpannen rood getint/te construeren buur links.
22.betonnen kolom befongrijs/te construeren buur links.
23.sectionaalpoort alu. blauwgrijs getint /te construeren buur links
24.glasblokken /te construeren buur links
25.dorpels in blauwe hardsteen
- 26.deksteen gebakken aarde geglaazuurd /buur nr 61
27.dakbedekking in roofing /buur nr 61
28.volle handvormbaksteen mandelige muur roodbruin genuanceerd/buur nr 61
29.schouw grijs gecementeerd /buur nr 61
30.oversteek in sierbeton silex grijs-beige genuanceerd/buur nr 61
31.bakgoot in hout wit gelakt.

BESTAANDE MAAIVELD TE
BEHOUDEN NA TERRAS

ACHTERGEVEL

TE EGALISEREN MAAIVELD
OVERGANG TE MAKEN NAAR
TERRAS

PALISSADES TER PLAATSE VAN
TRAP EN TERRAS

MATERIALEN BESTAANDE +ONTWORPEN TOESTAND

1. gevelsteen wienerberger metropolis sonic grijs , lichtgrijs tot beige genuanceerd 24/65/40
2. druiprand in alu. antraciet getint.
3. schrijnwerk alu thermisch onderbroken -antracietgrijs getint RAL 7021
4. super isolerende beglazing blank glas 6.0w/m2k
5. dorpels in blauwe hardsteen met druiprand/deuren te voorzien van thermisch onderbroken aansluitprofiel.
6. afvoeren en goten in zink 8/10mm
7. sectionaalpoort alu. panelen -bekleding imitatiehout
8. geprofileerde gevelbekleding imitatiehout 40/30
9. leuning in veiligheidsglas
- 10.panelen bestaande uit gewassen beton silex beige genuanceerd/buur 61
11.handvormgevelsteen donker bruingrijs genuanceerd/buur 61
12.buitenschrijnwerk in pvc ecru getint/buur 61
13.dubbel isolerende beglazing blank glas/buur 61
14.gevelbepleistering ecru getint/buur 61
15 sectionaalpoort wit getint/buur 61
16.voordeur en raamgeheel donkerblauw getint met bezande beglazing /buur 61
17.afvoeren in pvc wit/buur 61

12/15

Bouwaanvraag: het bouwen van een ééngezinswoning gesloten bebouwing

BA_EENGZINSWONING_ACHTERGEVEL ZWARTKEELTJESLAAN LINKS VAN NR 61

MAATEENHEID : METERS
schaal :1/50

bouwplaats:Zwartkeeltjeslaan links van nr 61 1160 Oudergem

de bouwheer de bestuurder Architect Christophe Dens bv

kad sectie: Oudergem 1ste afd. sectie A nr 144 p19 +n19

+

+