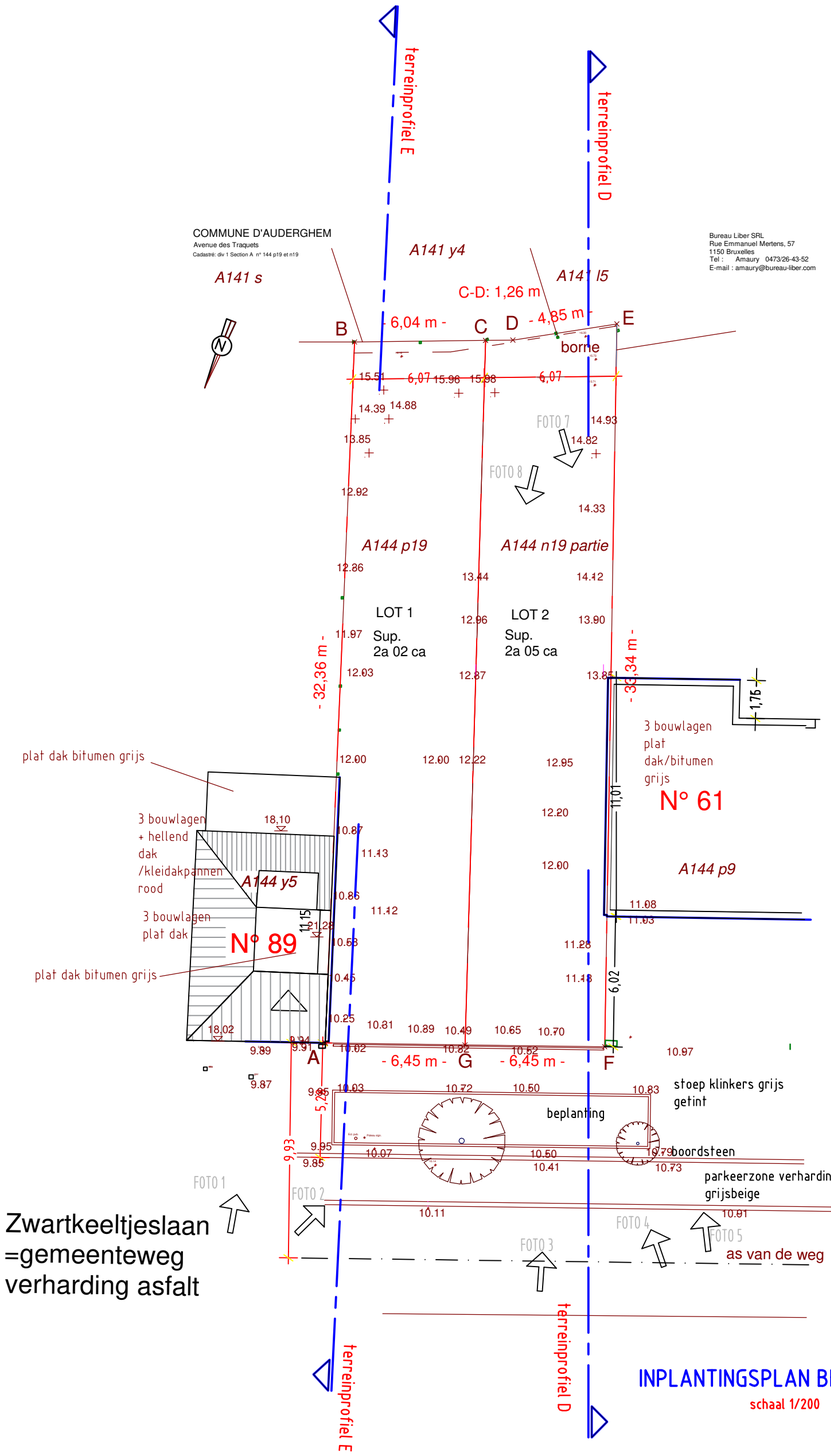

Bureau Liber SRL
Rue Emmanuel Mertens, 57
1150 Bruxelles
Tel : Amaury 0473/26-43-52
E-mail : amaury@bureau-liber.com

NIEUWE VERHARDE OPPERVLAKTES :

afwaterende oppervlakte daken:

hoofdvolume hellend dak	0,00m2
hoofdvolume plat dak	77,16m2
volume bijgebouw rechtstreeks afwaterend op terrein	0,00m2
totaal in te brengen	77.16m2

afwaterende oppervlakte verhardingen :

zij-en achtertuinzone	
terras : waterdoorlatende klinkers	10.28m2
terras afwaterend in tegels: engelse koer	7.20m2
helling maximaal 2%	
voortuinzone	
inrit+pad waterdoorlatend klinkers	20.19m2
totaal in rekening te brengen owv rechtstreeks infiltratie	
77.16m2+7.20m2=	84.36m2

goed 205m2
buffervolume regenput 331x84.36m2=min.2783,88l
voorziene regenput 5000l

A	1009,75	476,47
B	1011,10	508,80
C	1017,14	508,87
D	1018,41	508,89
E	1023,20	509,63
F	1022,64	476,29
G	1016,19	476,38

LEGENDE

-0.10	: aan te leggen niveau
-0.10	: bestaand niveau
CR	: controleput riolering
VP	: verlichtingspaal
EP	: electriciteitspaal
E	: electriciteits-kastje
H	: hydrant
GAS	: controlepunt gas
KP	: klokputje
XX	: huisnummer
FOTO 1	: bijgevoegde foto's

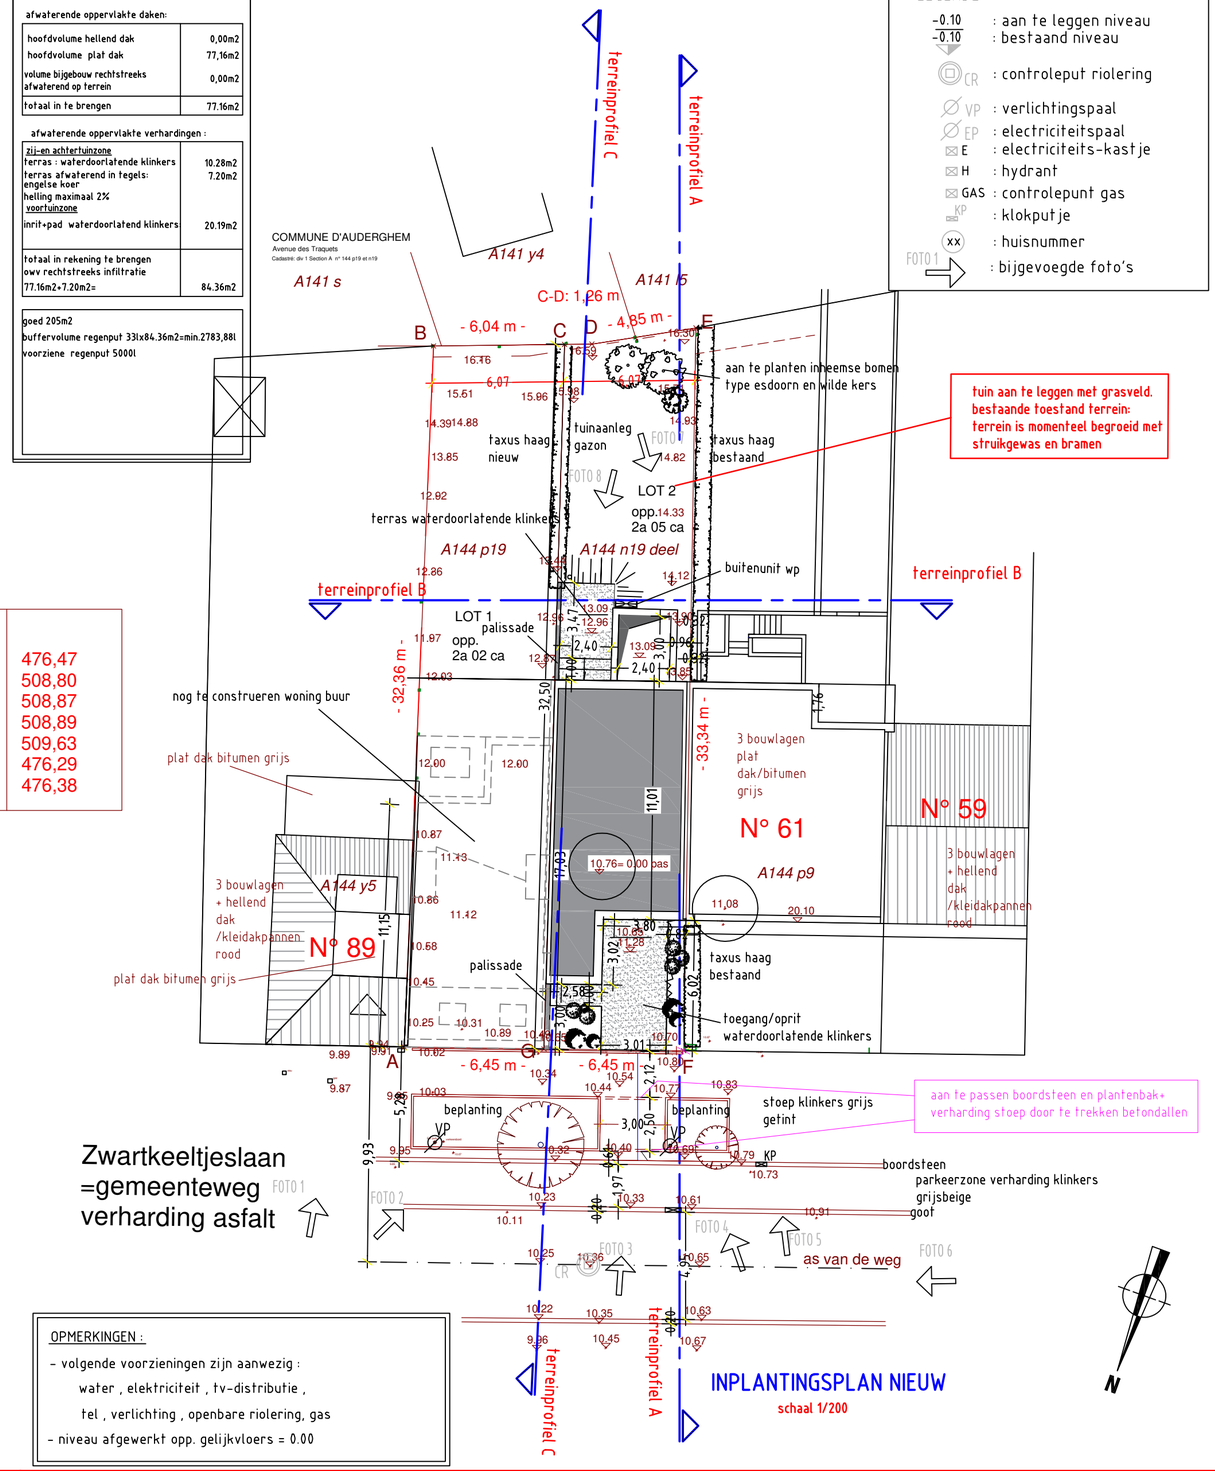

OPMERKINGEN :

- volgende voorzieningen zijn aanwezig :
  water , elektriciteit , tv-distributie ,
  tel , verlichting , openbare riolering, gas
- niveau afgewerkt opp. gelijkvloers = 0.00

INPLANTINGSPLAN BESTAAND
schaal 1/200

INPLANTINGSPLAN NIEUW
schaal 1/200

	3/15	bouwaanvraag: het bouwen van een ééngezinswoning gesloten bebouwing	
		BA_EENGEZINSWONING_INPLANTINGSPLAN BESTAAND EN NIEUW ZWARTKEELTJESLAAN LINKS VAN NR 61	MAATEENHEID : METERS 1,00 2,00 3,00 4,00 5,00 schaal 1/200
		bouwplaats:Zwartkeeltjeslaan links van nr 61 1160 Oudergem	de bouwheer / de bestuurder Architect Christophe Dens bv
		kad.sectie: Oudergem 1ste afd. sectie A nr 144 p19 +n19	+ / +