


89

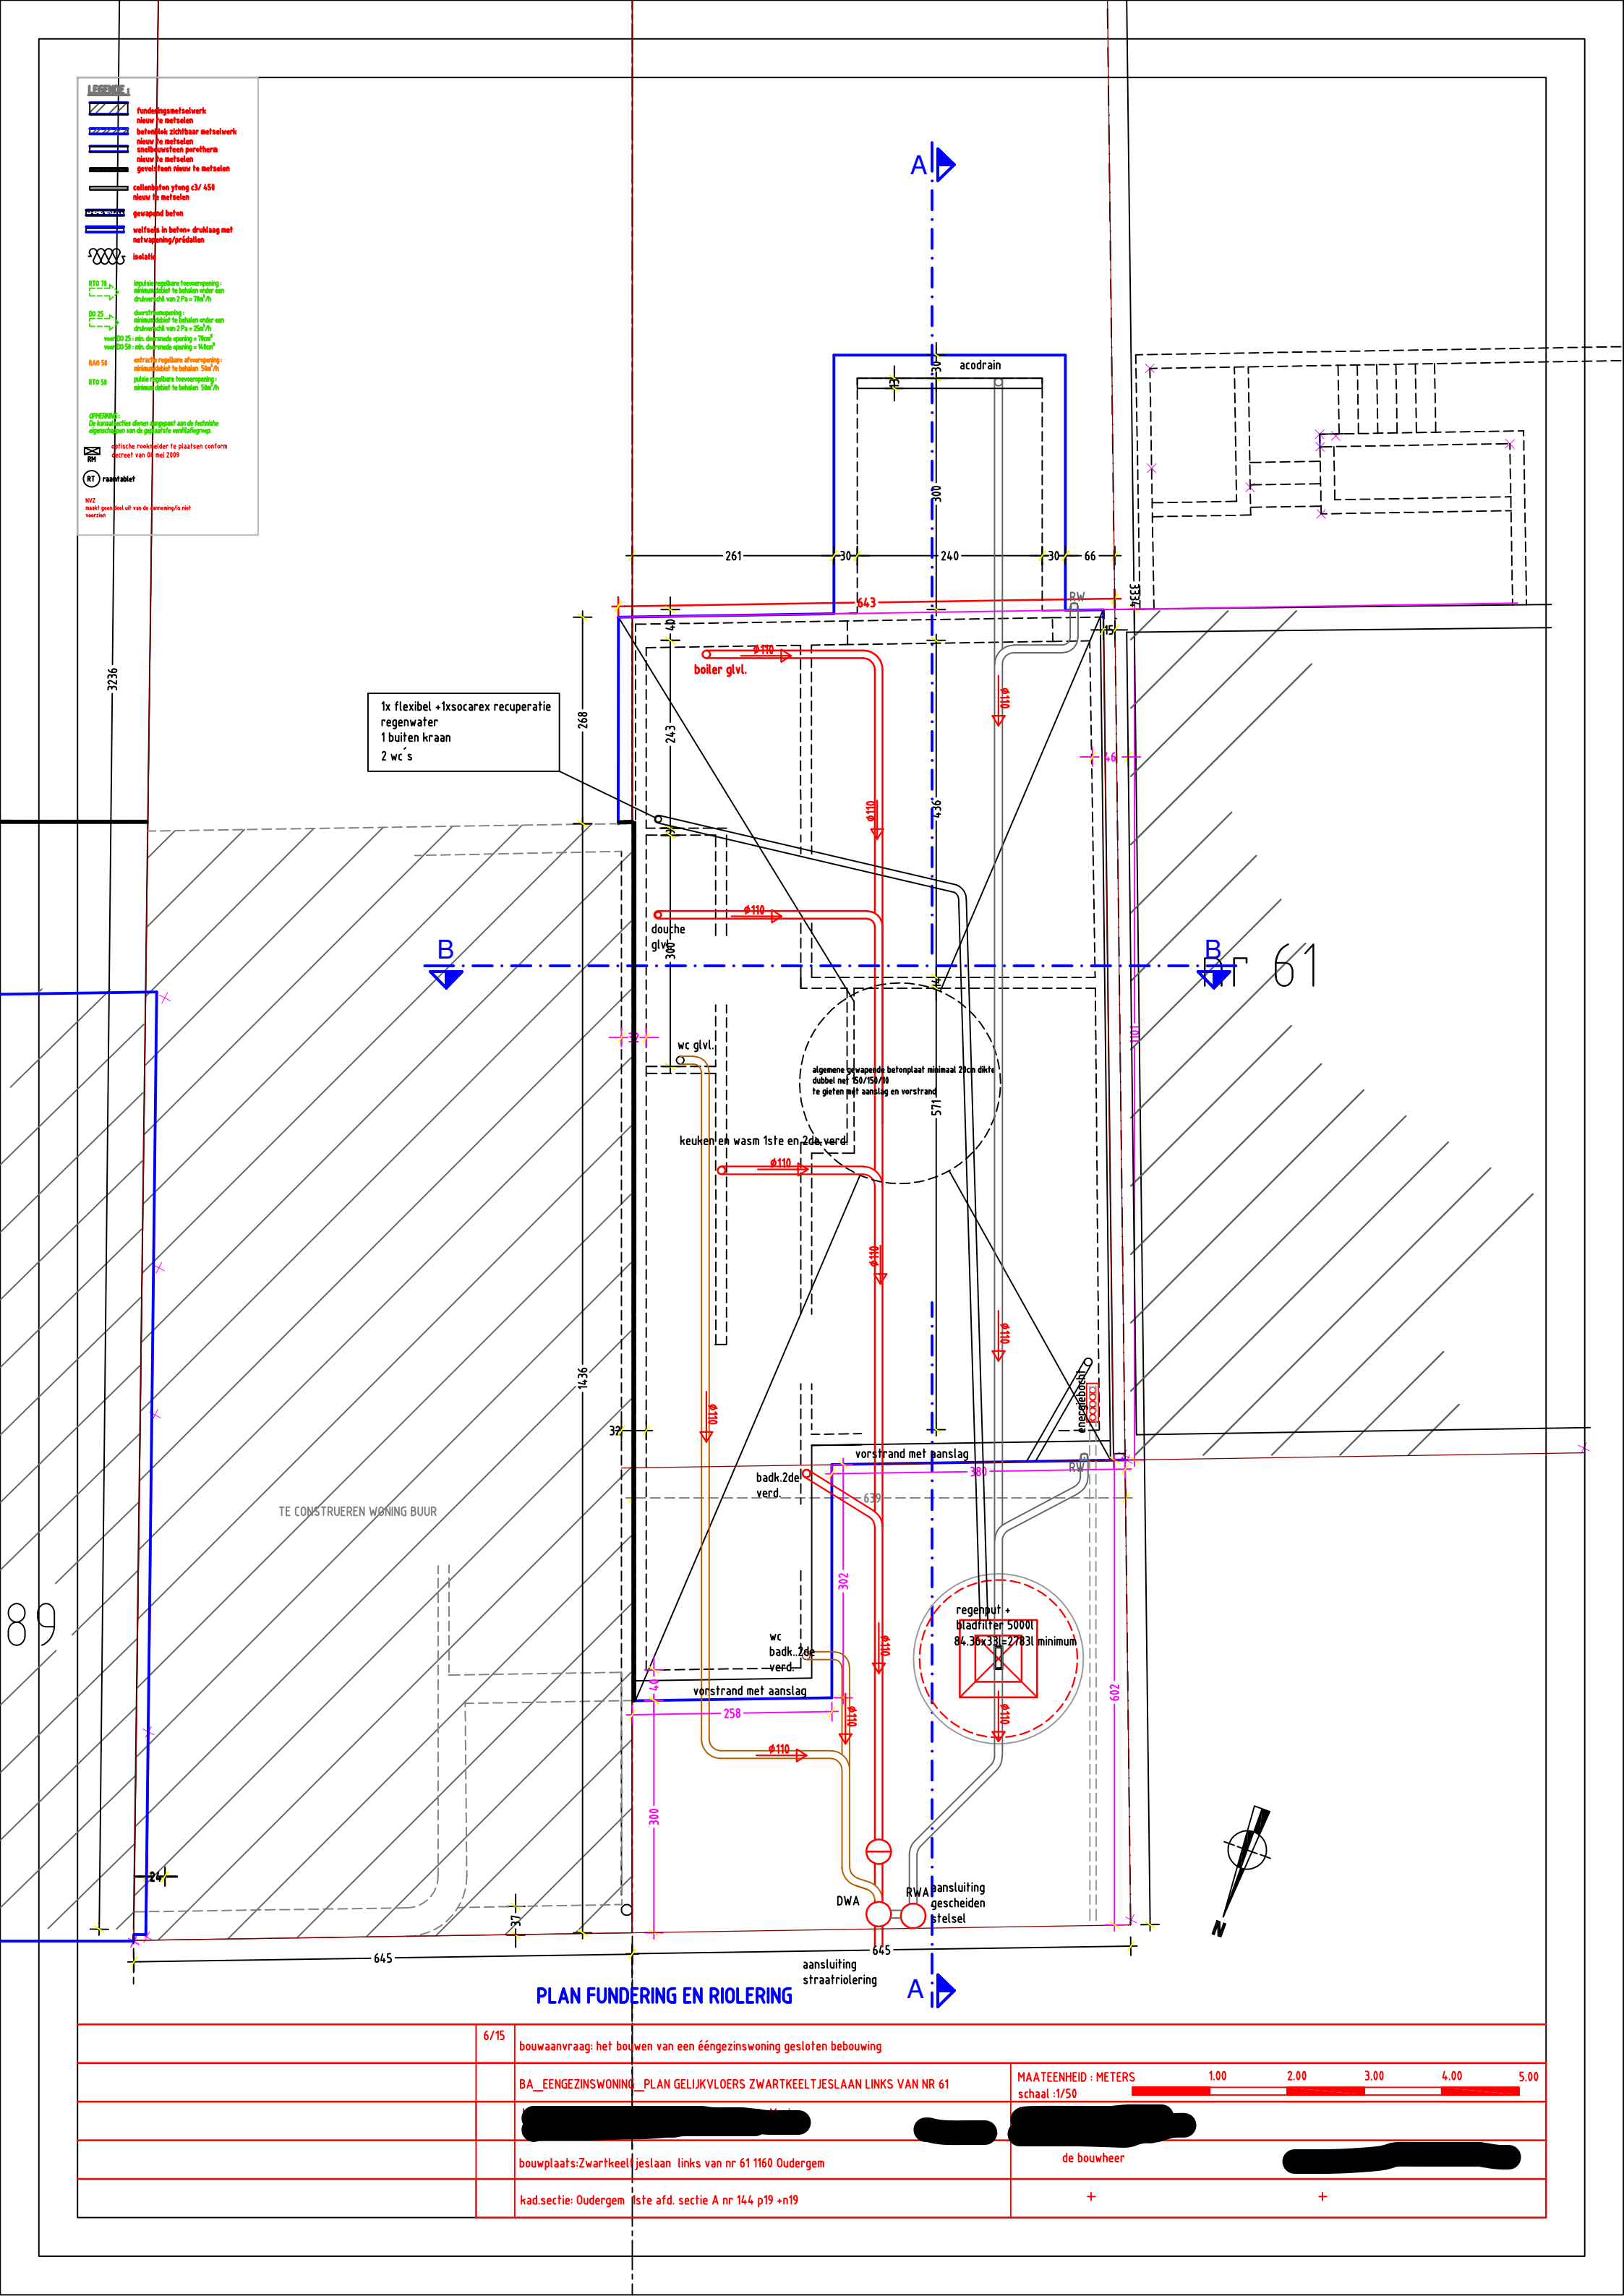

PLAN FUNDERING EN RIOLERING

	6/15	bouwaanvraag: het bouwen van een ééngezinswoning gesloten bebouwing	
		BA_EENGEZINSWONING_PLAN GELIJKVLOERS ZWARTKEELTJESLAAN LINKS VAN NR 61	MAATEENHEID : METERS 1.00 2.00 3.00 4.00 5.00 schaal :1/50 
			
		bouwplaats:Zwartkeeltjeslaan links van nr 61 1160 Oudergem	de bouwheer 
		kad.sectie: Oudergem 1ste afd. sectie A nr 144 p19 +n19	+ 