

LEGENDIE :

funderingsmetselwerk

nieuw te metselen

betonblok zichtbaar metselwerk

nieuw te metselen

snelstijven porotherm

nieuw te metselen

gevelsteen nieuw te metselen

cellenbeton ylong c3/ 450

nieuw te metselen

gewapend beton

wellsels in beton+ druklaag met

netwering/prédallen

isolatie

RT0.70

impulsie regelbare toevoering

minimum debiet te behouden onder een

drukschijf van 2 Pa = 7000/h

DO 25

doorsluitopening

minimum debiet te behouden onder een

drukschijf van 2 Pa = 2500/h

voor DO 25 min. doorsnede opening = 70cm²

voor DO 50 min. doorsnede opening = 160cm²

RAO 50

extractie regelbare afvoering

minimum debiet te behouden 500/h

RT0.50

impulsie regelbare toevoering

minimum debiet te behouden 500/h

OPMERKING :

De kenmerken dienen aangepast aan de technische

eigenschappen van de gebruikte ventilatiegroep.

afgafte rookmelder te plaatsen conform

decreet van 04 mei 2009


RH

raamtafel

NW2

eventueel geen deel uit van de aanleging/s met

voorzien

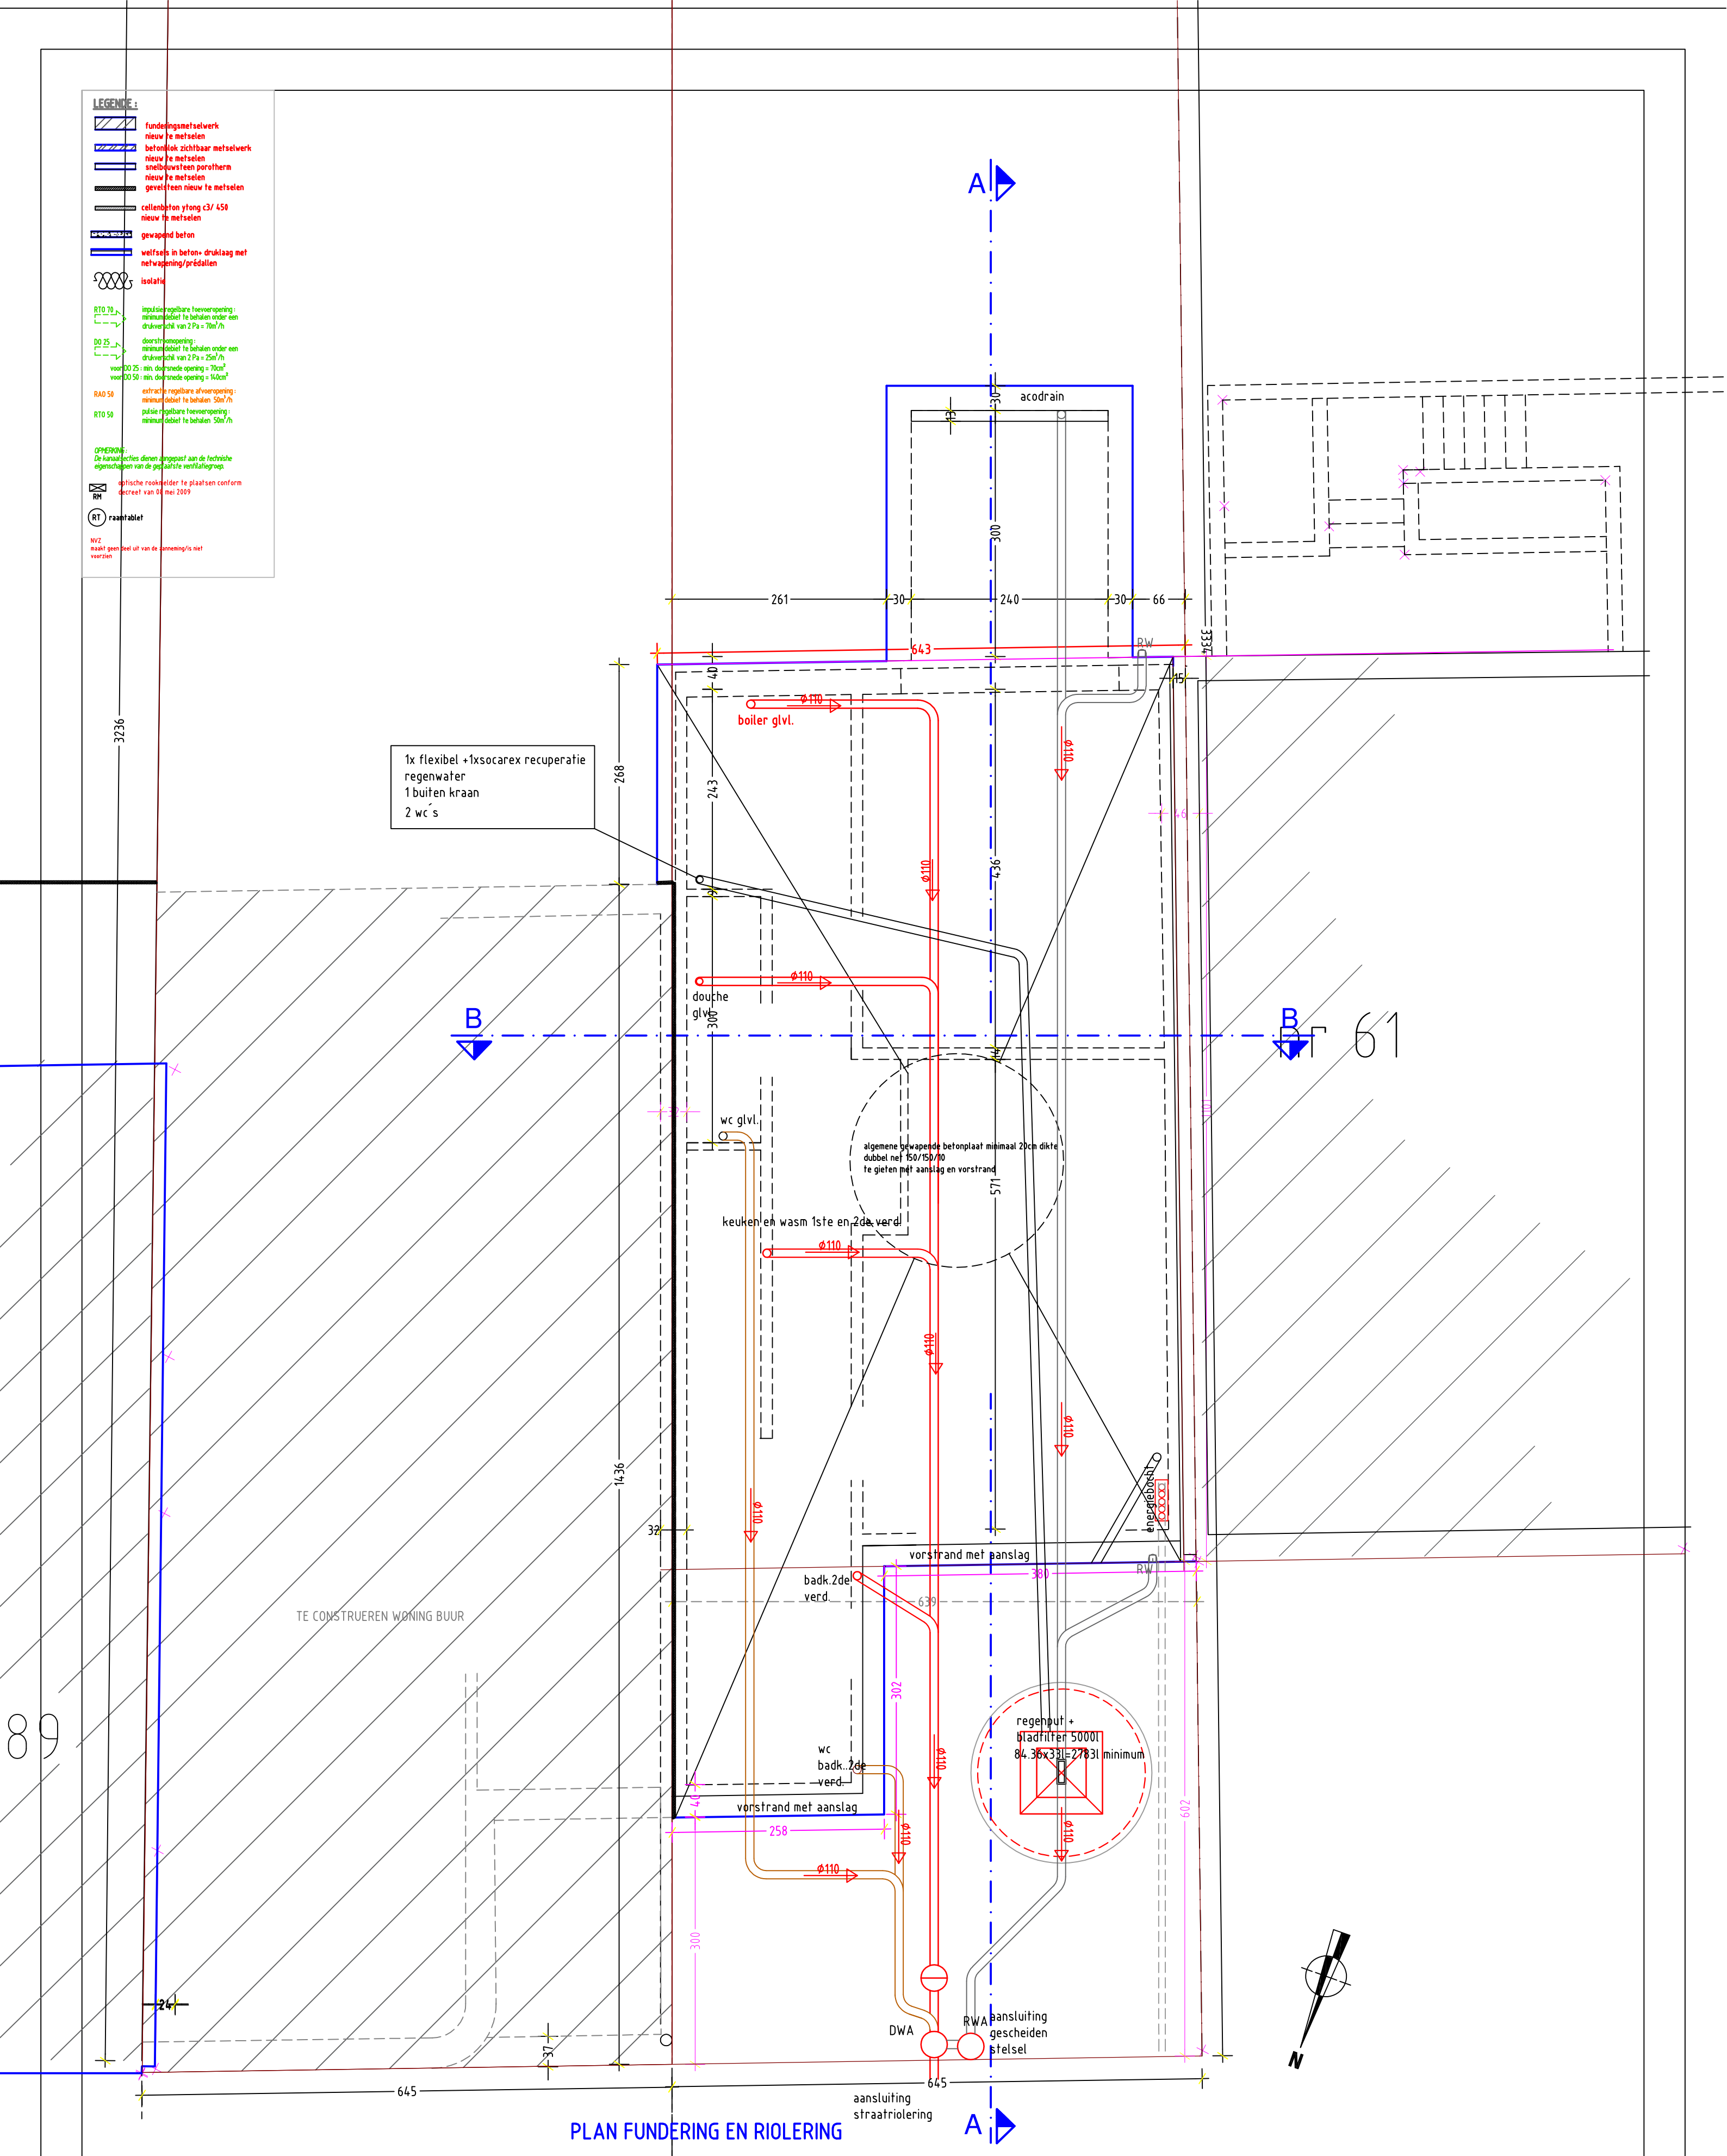

	6/15	bouwaanvraag: het bouwen van een ééngezinswoning gesloten bebouwing		
		BA_EENGEZINSWONING_PLAN_GELIJKVLOERS_ZWARTKEELTJESLAAN LINKS VAN NR 61	MAATEENHEID : METERS	1.00 2.00 3.00 4.00 5.00
			schaal :1/50	
		bouwplaats:Zwartkeeltjeslaan links van nr 61 1160 Oudergem	de bouwheer	de bestuurder Architect Christophe Dens bv
		kad.sectie: Oudergem 1ste afd. sectie A nr 144 p19 +n19	+	+