


- LEGENDA:**
  - isolatie
- NOTES:**

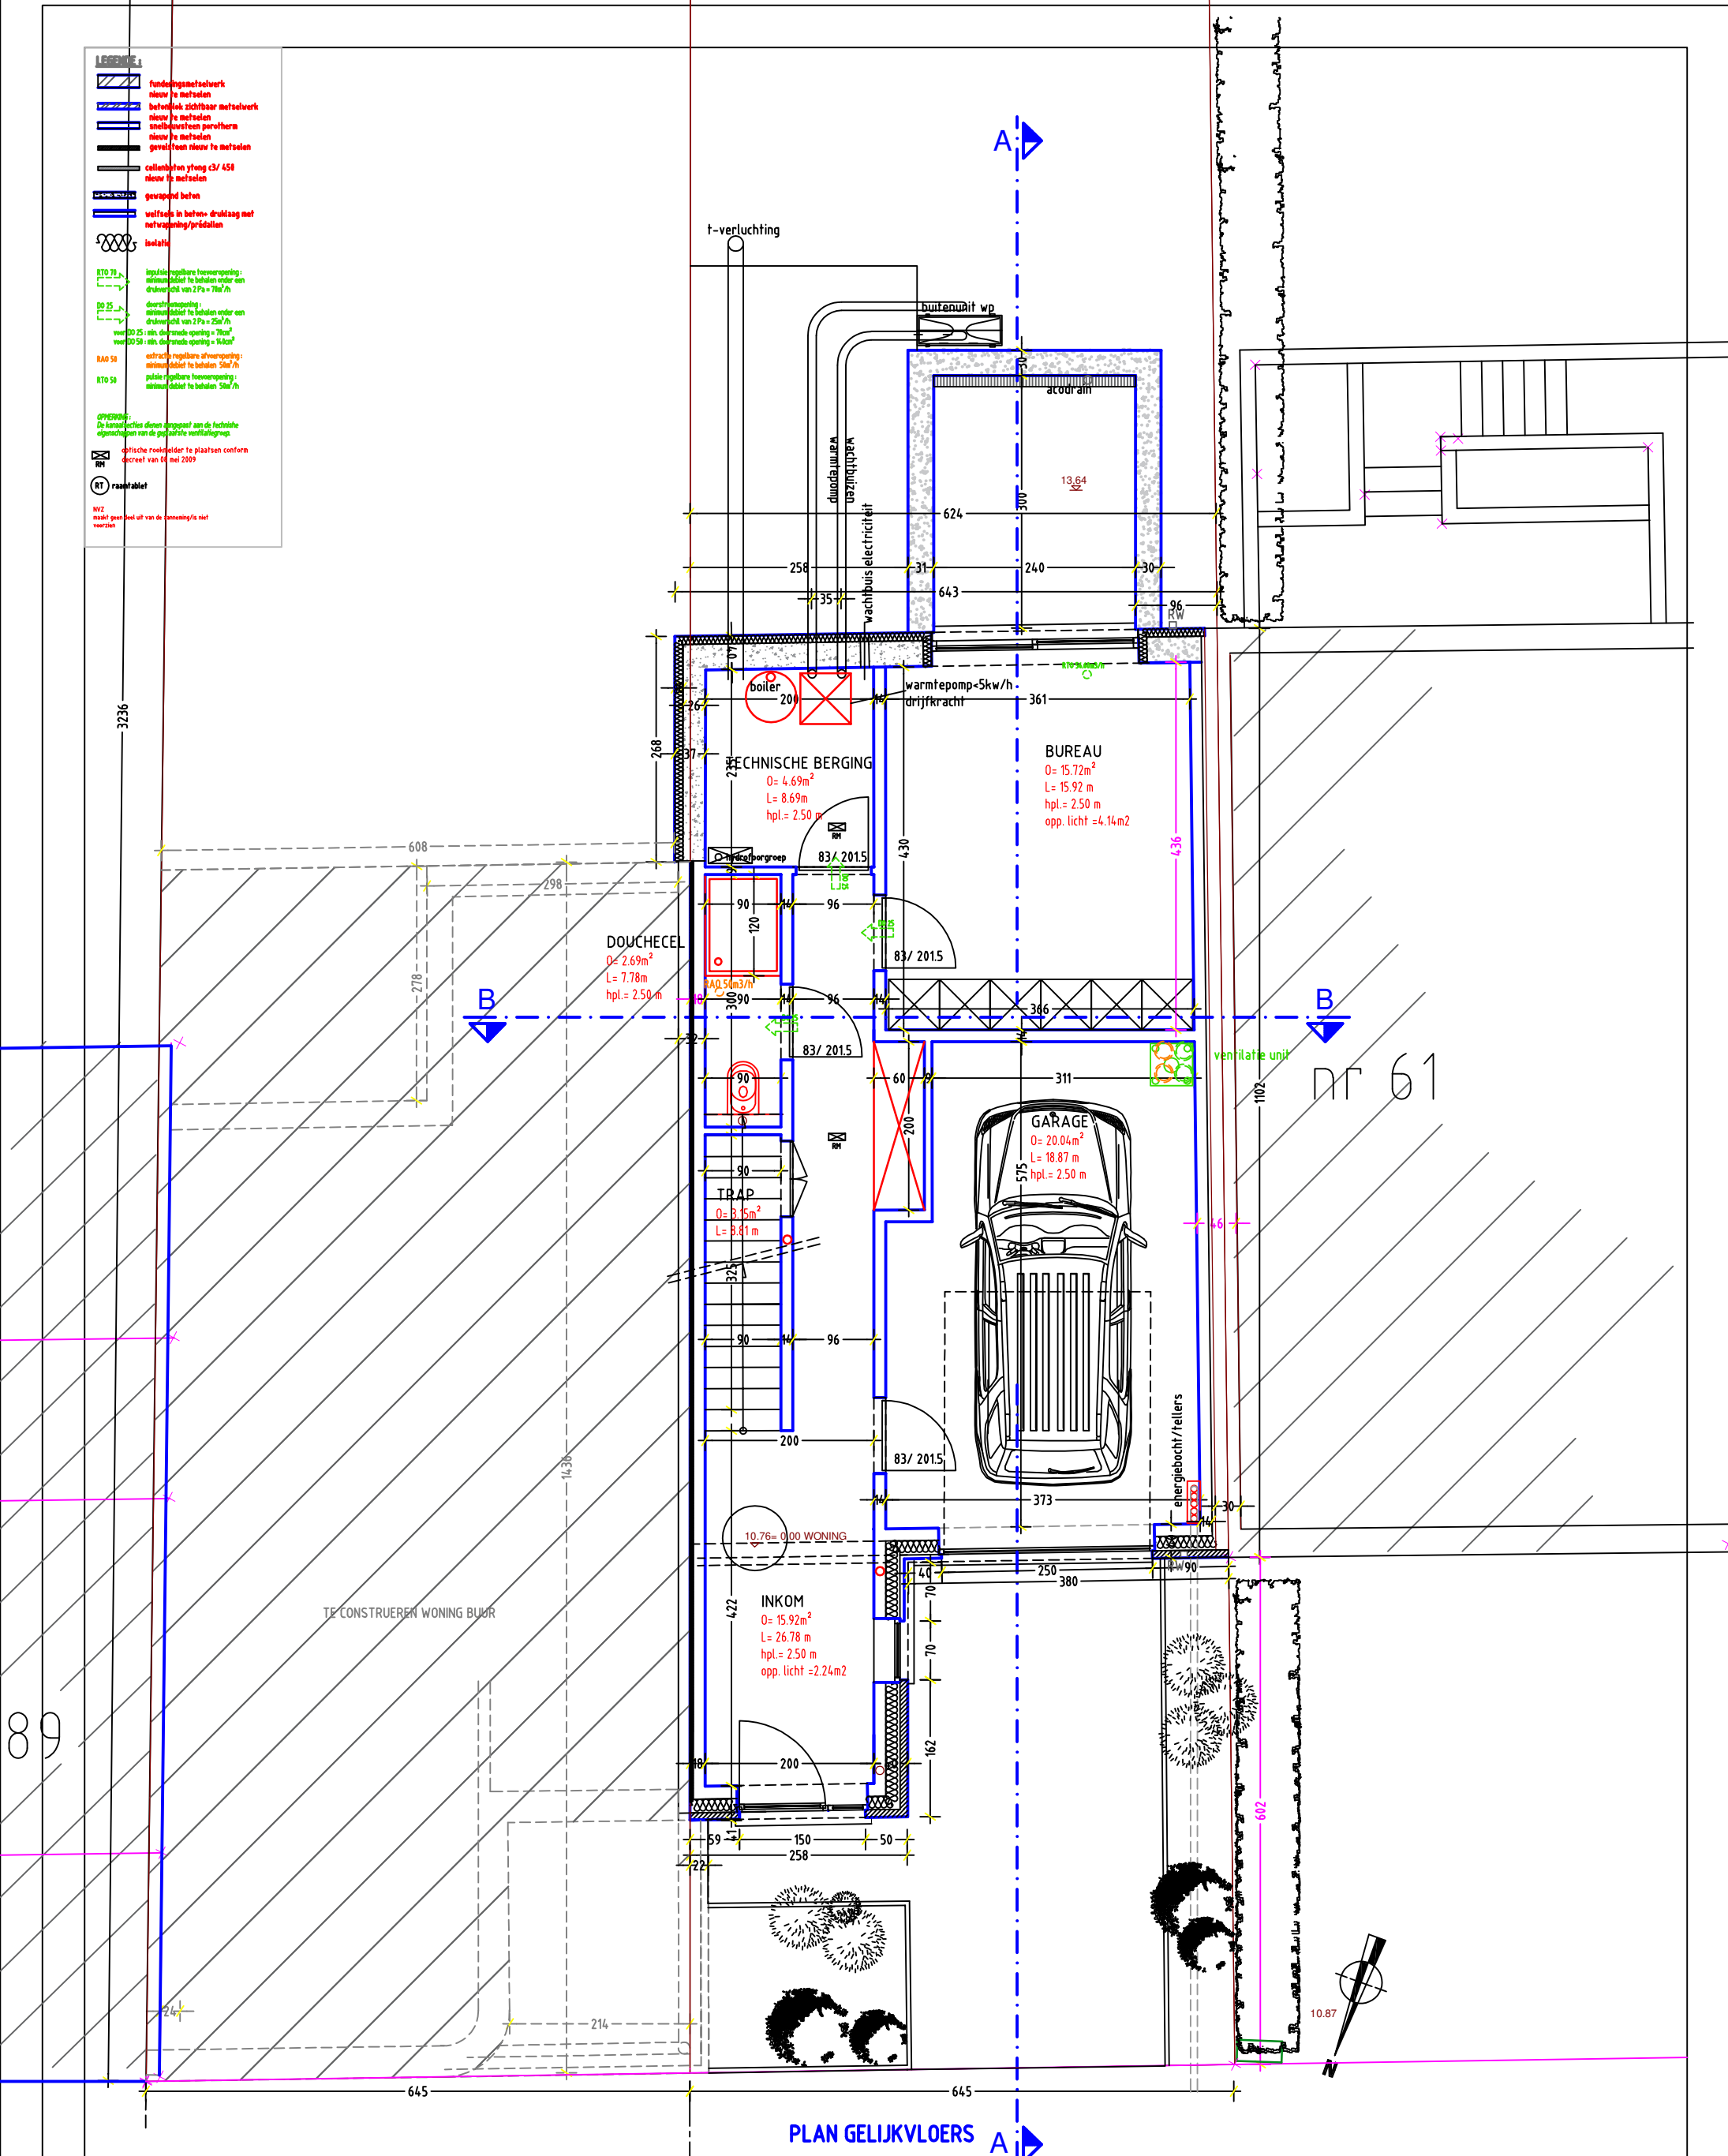

PLAN GELIJKVLOERS

|      |                                                                        |                                      |
|------|------------------------------------------------------------------------|--------------------------------------|
| 7/15 | bouwaanvraag: het bouwen van een ééngesinswoning gesloten bebouwing    |                                      |
|      | BA_EENGESINSWONING_PLAN GELIJKVLOERS ZWARTKEELTJESLAAN LINKS VAN NR 61 | MAATEENHEID : METERS<br>schaal :1/50 |
|      |                                                                        | 1.00 2.00 3.00 4.00 5.00             |
|      | bouwplaats:Zwartkeeltjeslaan links van nr 61 1160 Oudergem             | de bouwheer                          |
|      | kad.sectie: Oudergem 1ste afd. sectie A nr 144 p19 +n19                | +                                    |