


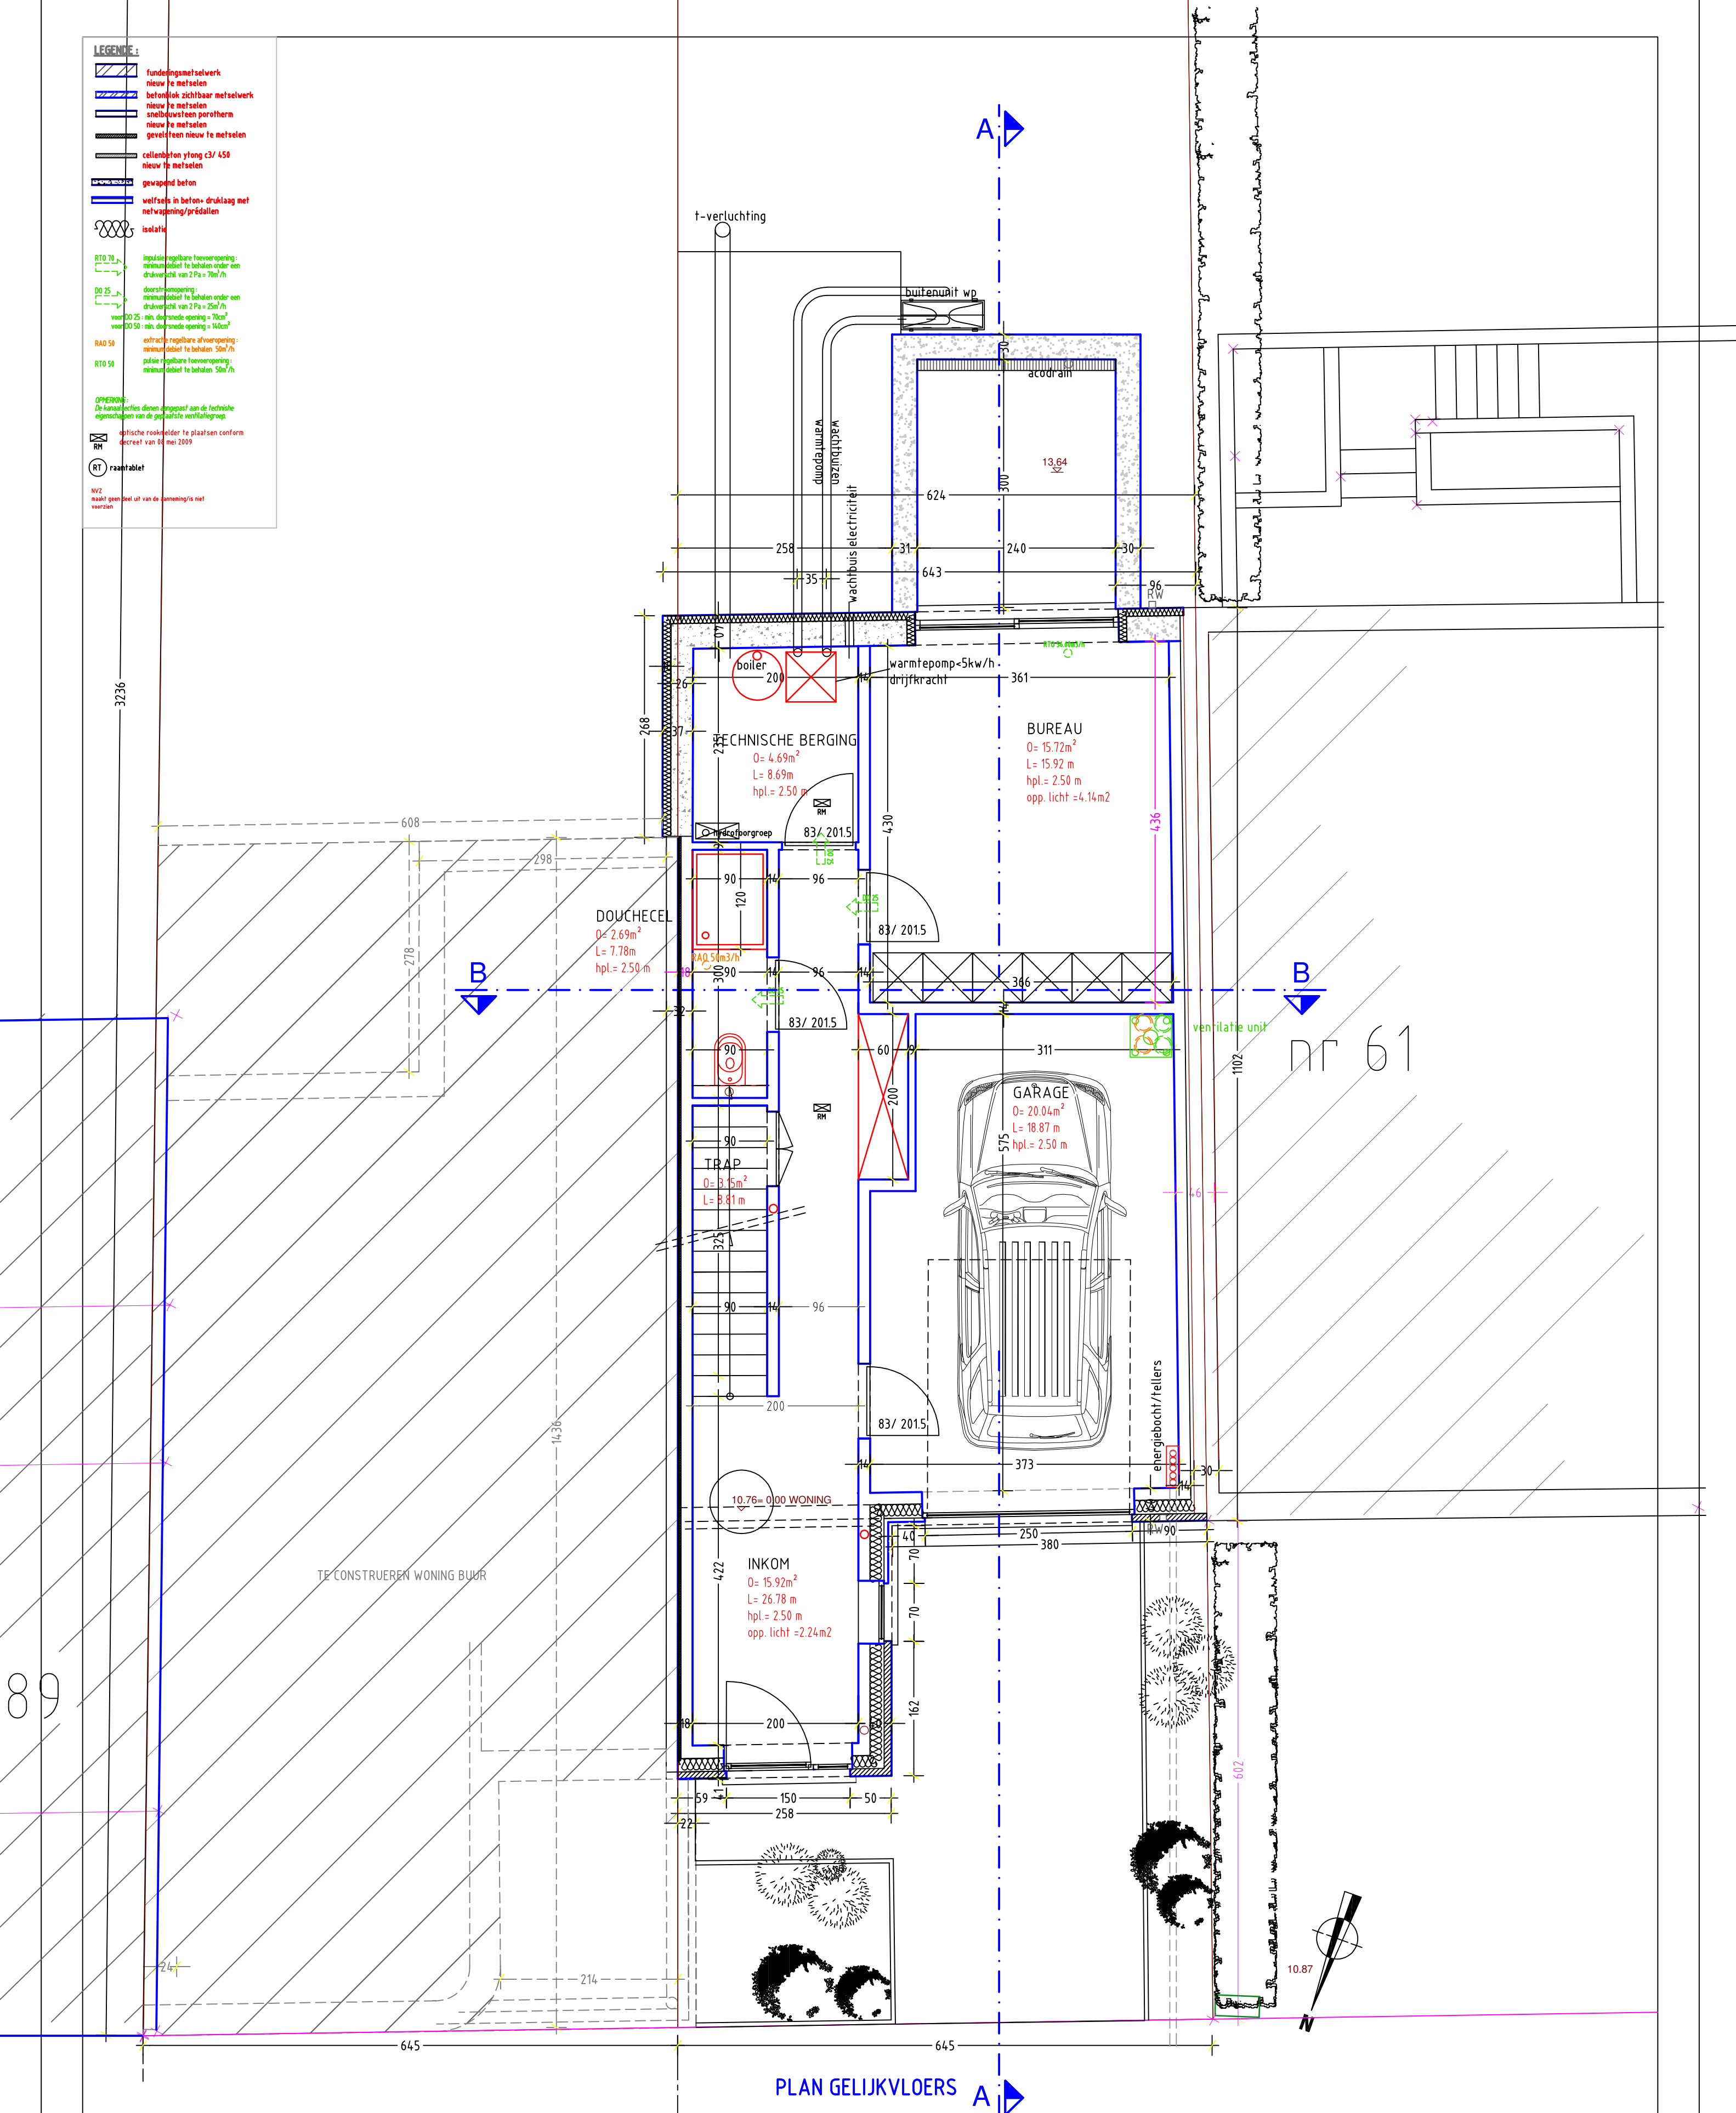

	7/15	bouwaanvraag: het bouwen van een ééngezinswoning gesloten bebouwing	
		BA_EENGEZINSWONING_Plan gelijkvloers zwartkeeltjeslaan links van nr 61	MAAETEENHEID : METERS <div> <div></div> <div>1.00</div> <div>2.00</div> <div>3.00</div> <div>4.00</div> <div>5.00</div> </div> schaal :1/50
		bouwplaats:Zwartkeeltjeslaan links van nr 61 1160 Oudergem	de bouwheer <div></div> de bestuurder Architect Christophe Dens bv
		kad.sectie: Oudergem 1ste afd. sectie A nr 144 p19 +n19	+ <div></div> +