

LEGENDE :

- funderingsmetselwerk
- nieuw te metselen
- betonblokk zichtbaar metselwerk
- nieuw te metselen
- snelbouwsteen porotherm
- nieuw te metselen
- gevelsteen nieuw te metselen
- cellenbeton ylong c3/ 450
- nieuw te metselen
- gewapend beton
- veitsels in beton- druklaag met netwepening/prédallen
- isolatie

RT0.70 : impulsie regelbare toevoeropening : minimum debiet te behouden onder een drukverschil van 2 Pa = 700 l/h

DO 25 : doorsiroosopening : minimum debiet te behouden onder een drukverschil van 2 Pa = 250 l/h voor DO 25 : min. doorsneede opening = 70cm² voor DO 50 : min. doorsneede opening = 140cm²

RAO 50 : extractie regelbare afvoeropening : minimum debiet te behouden : 500 l/h

RT0 50 : pulsie regelbare toevoeropening : minimum debiet te behouden : 500 l/h


OPMERKING : De kunststoffen dienen aangepast aan de technische eigenschappen van de geplaatste ventilatiegroep.

optische rookmelder te plaatsen conform decreet van 08 mei 2009

RH

RT) raamtafel

NW2 : eventueel geen deel uit van de aanmeening/s niet voorzien

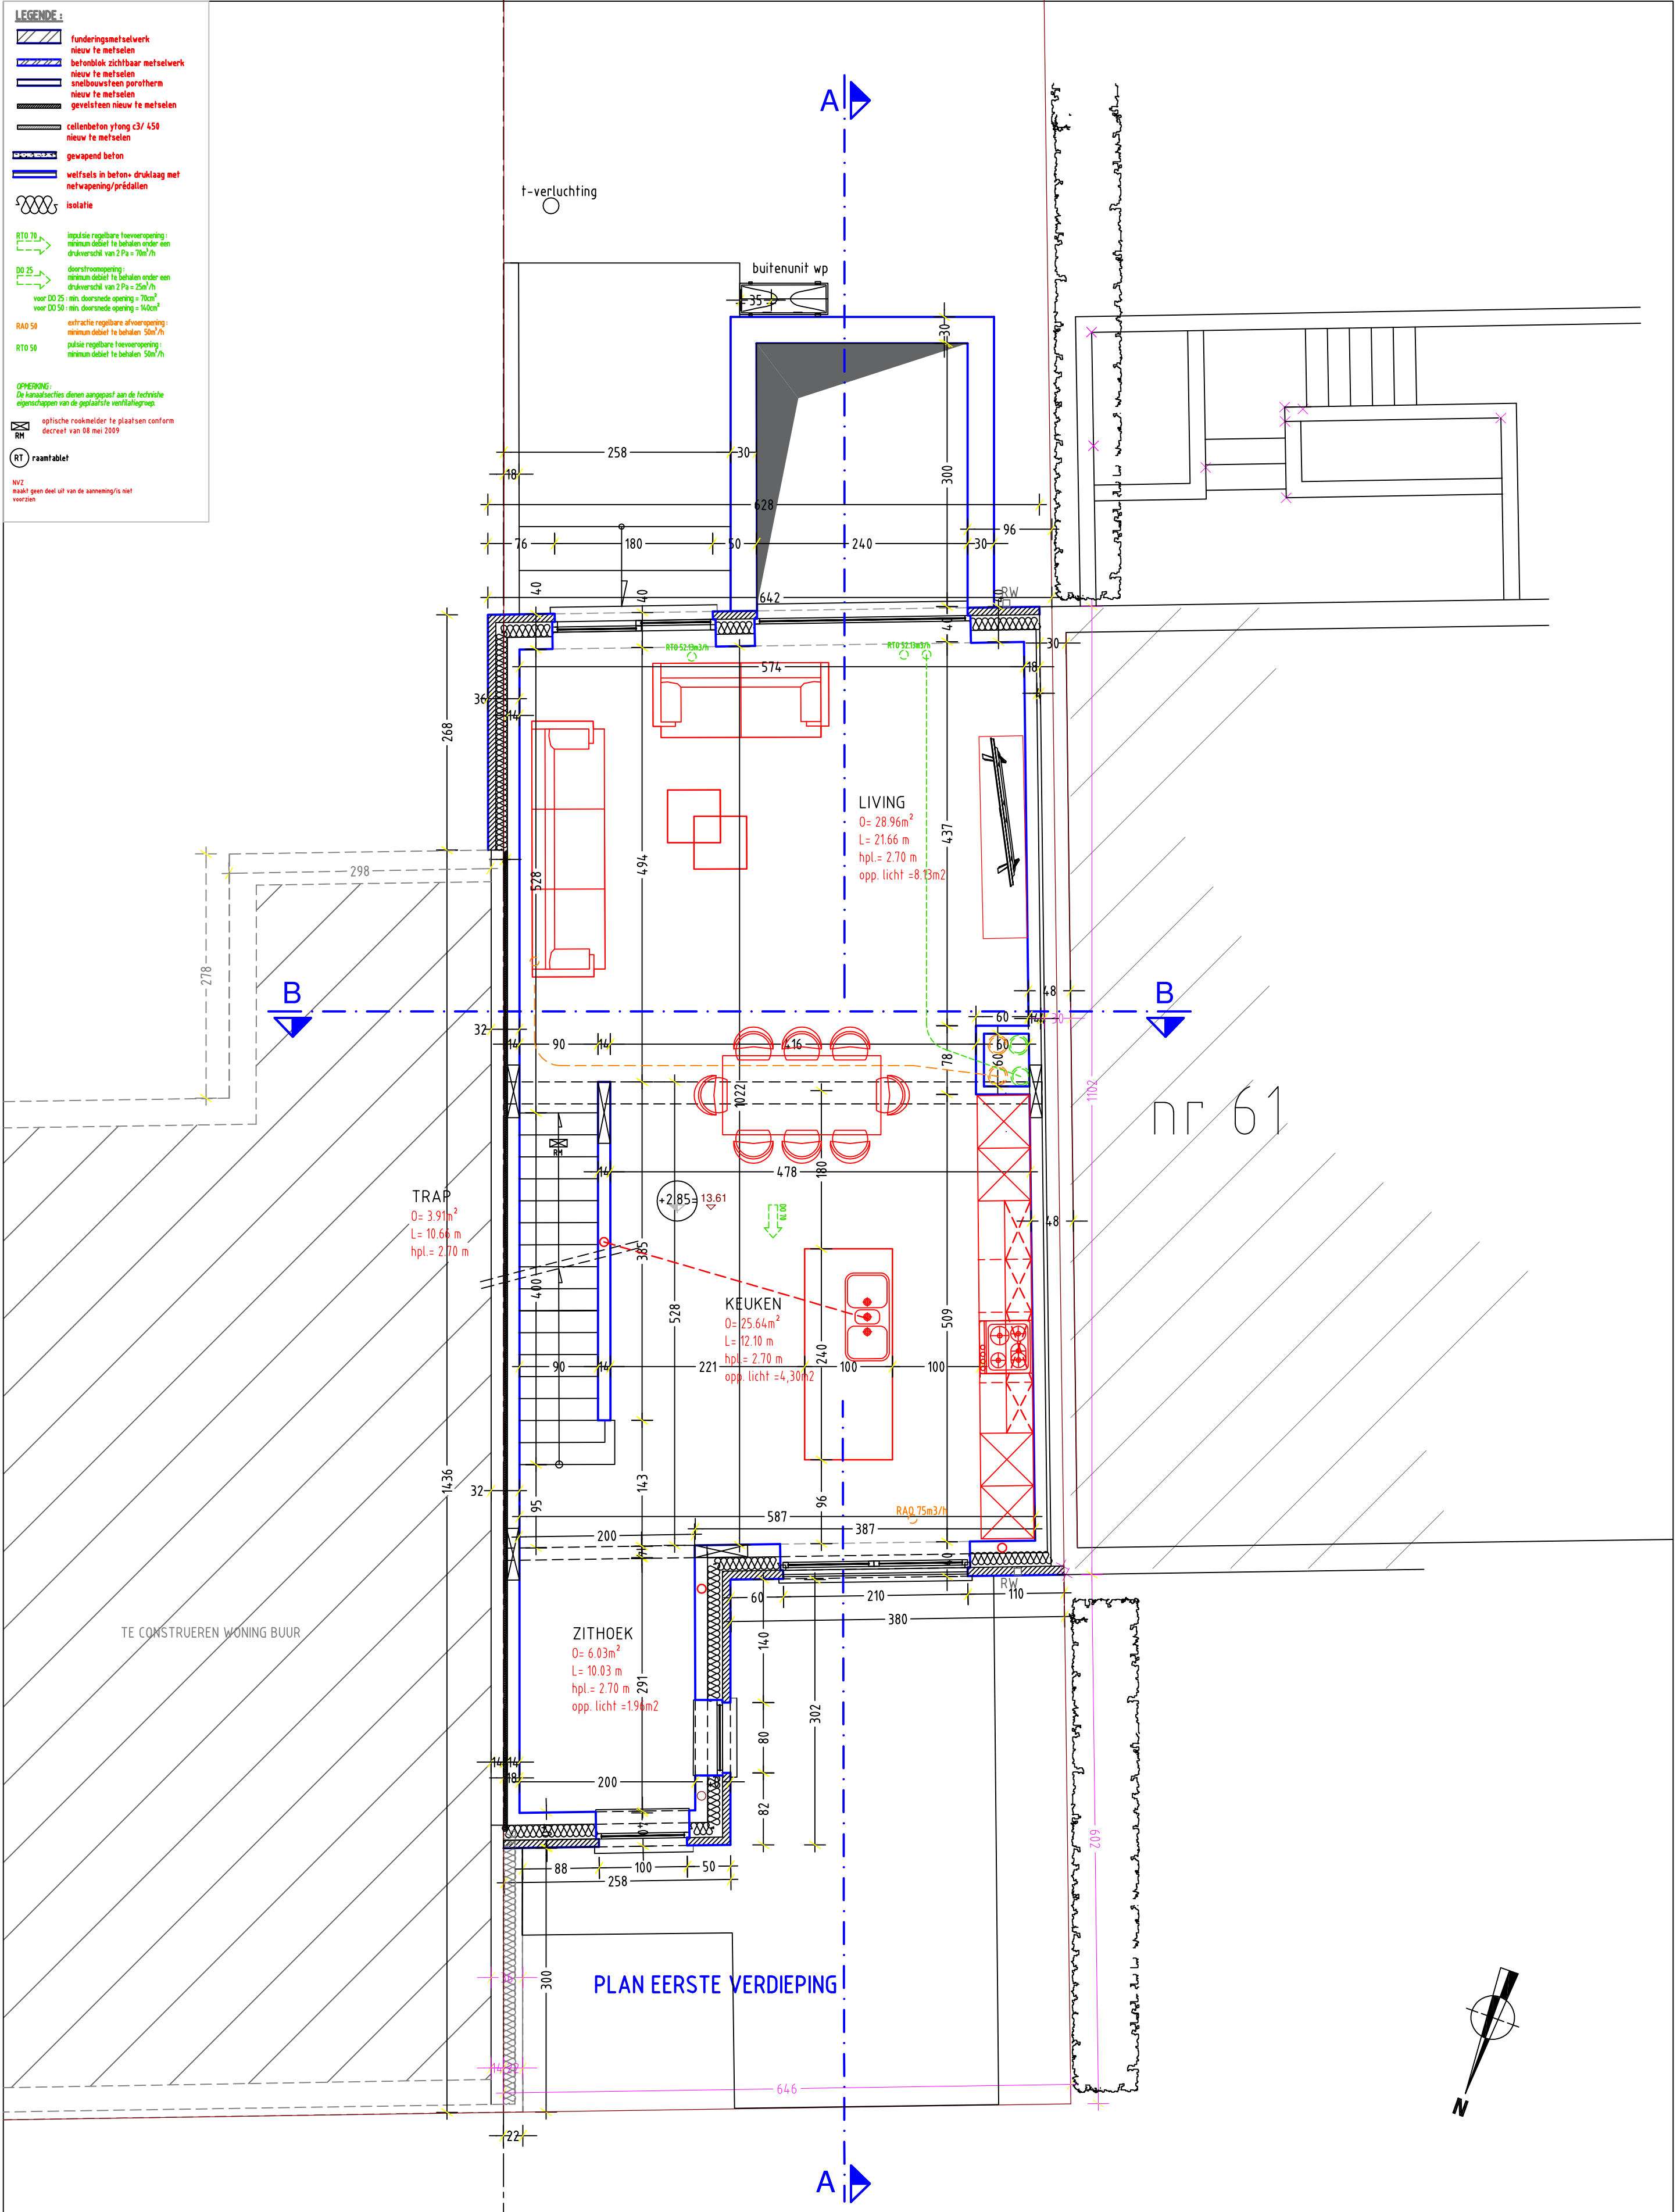

8/15	bouwaanvraag: het bouwen van een ééngezinswoning gesloten bebouwing	
	BA_EENGEZINSWONING_PLAN EERSTE VERDIEPING ZWARTKEELTJESLAAN LINKS VAN NR 61	MAATEENHEID : METERS schaal :1/50
		1.00 2.00 3.00 4.00 5.00
	bouwplaats:Zwartkeeltjeslaan links van nr 61 1160 Oudergem	de bouwheer de bestuurder Architect Christophe Dens bv
	kad.sectie: Oudergem 1ste afd. sectie A nr 144 p19 +n19	+ +