

LEGENDE :

funderingsmetselwerk

nieuw te metselen

betonblok zichtbaar metselwerk

nieuw te metselen

snelbouwsteen porotherm

nieuw te metselen

gevelsteen nieuw te metselen

cellenbeton y'fong c3/ 45b

nieuw te metselen

gewapend beton

welfsats in beton- druklaag met netwapening/prédallen

isolatie

RT0 70

impulsie regelbare toevoersopening;
minimum debiet te behalen onder een
drukverschil van 2 Pa = 70l/h

DO 25

doorsiroopening;
minimum debiet te behalen onder een
drukverschil van 2 Pa = 25l/h
voor DO 25 : min. doorsnede opening = 70cm²
voor DO 50 : min. doorsnede opening = 140cm²

RAO 50

extractie regelbare afvoersopening;
minimum debiet te behalen 50l/h

RT0 50

pulsie regelbare toevoersopening;
minimum debiet te behalen 50l/h

OPMERKING:


De kanaaltechnieken dienen aangepast aan de technische
eigenschappen van de geplaatste ventilatiegroep.

optische rookmelder te plaatsen conform
decreet van 18 mei 2009

raamtafel

NWZ

maakt geen deel uit van de aanmerking/s niet
verzoeken

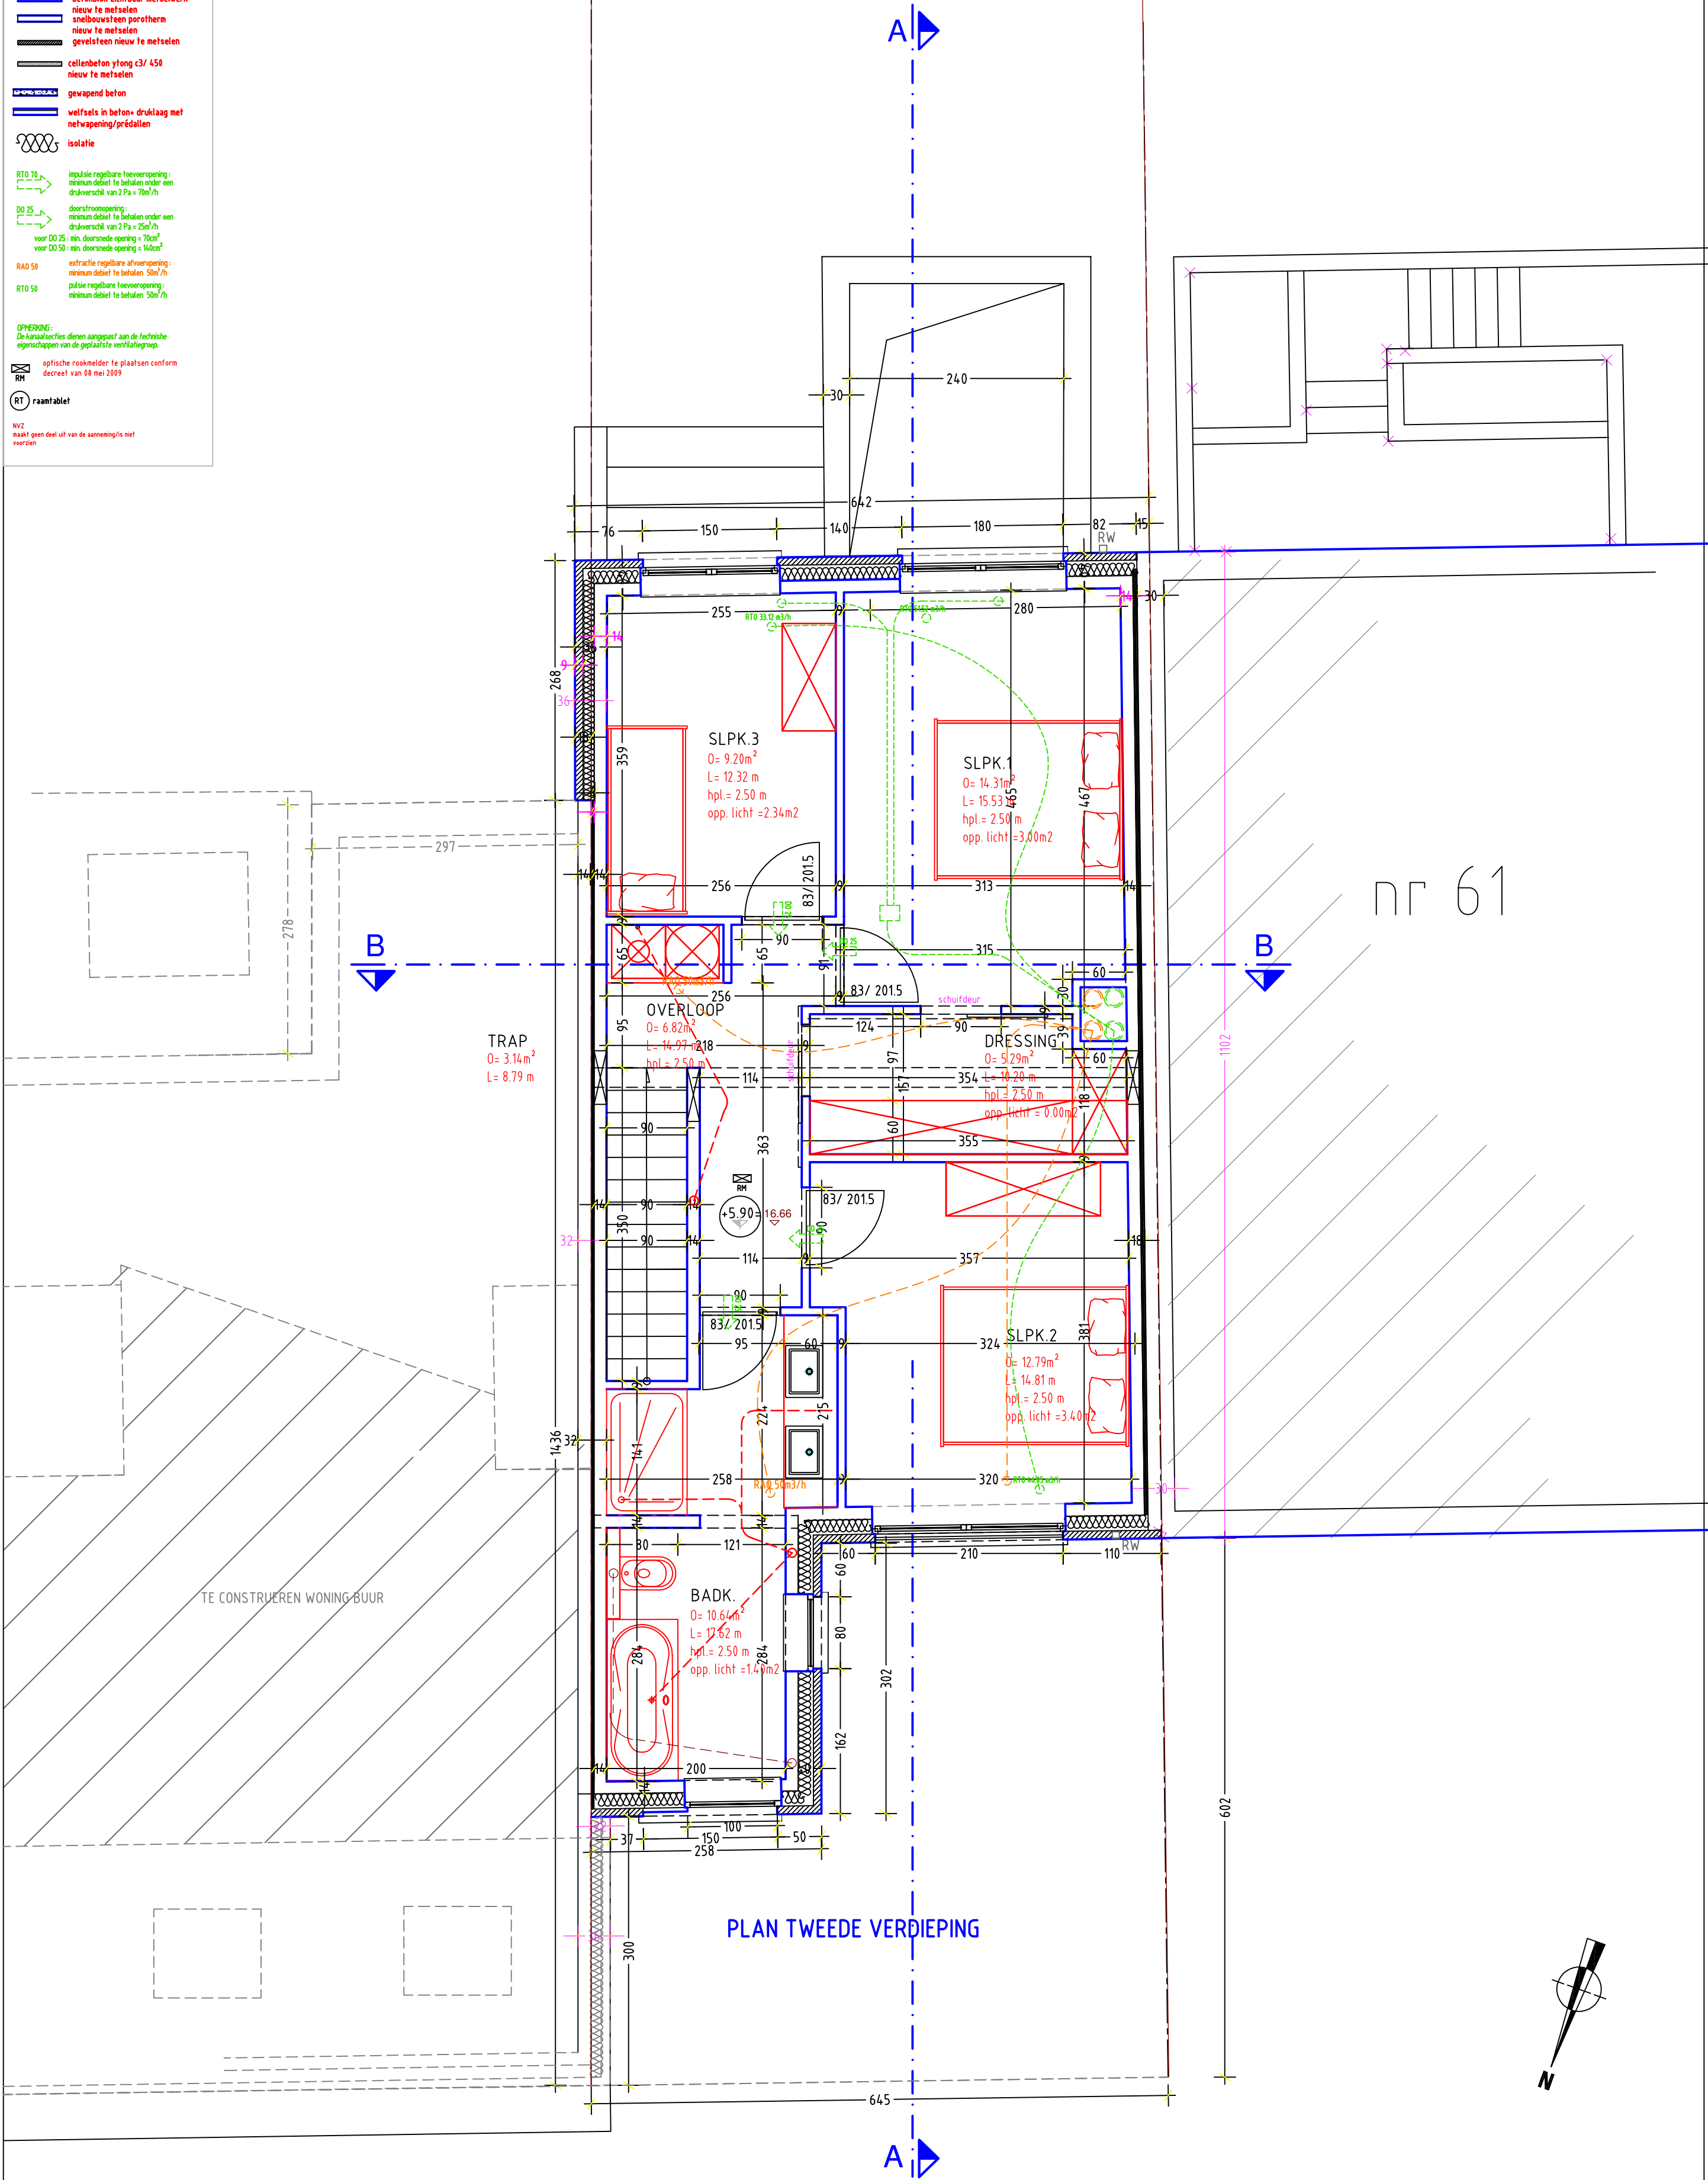

9/15	bouwaanvraag: het bouwen van een ééngesinswoning gesloten bebouwing	MAATEENHEID : METERS schaal :1/50			
	BA_EENGESINSWONING_PLAN TWEEDE VERDIEPING ZWARTKEELT JESLAAN LINKS VAN NR 61	1.00	2.00	3.00	4.00 5.00
	bouwplaats:Zwartkeeltjeslaan links van nr 61 1160 Oudergem	de bouwheer			
	kad.sectie: Oudergem 1ste afd. sectie A nr 144 p19 +n19	de bestuurder Architect Christophe Dens bv			