
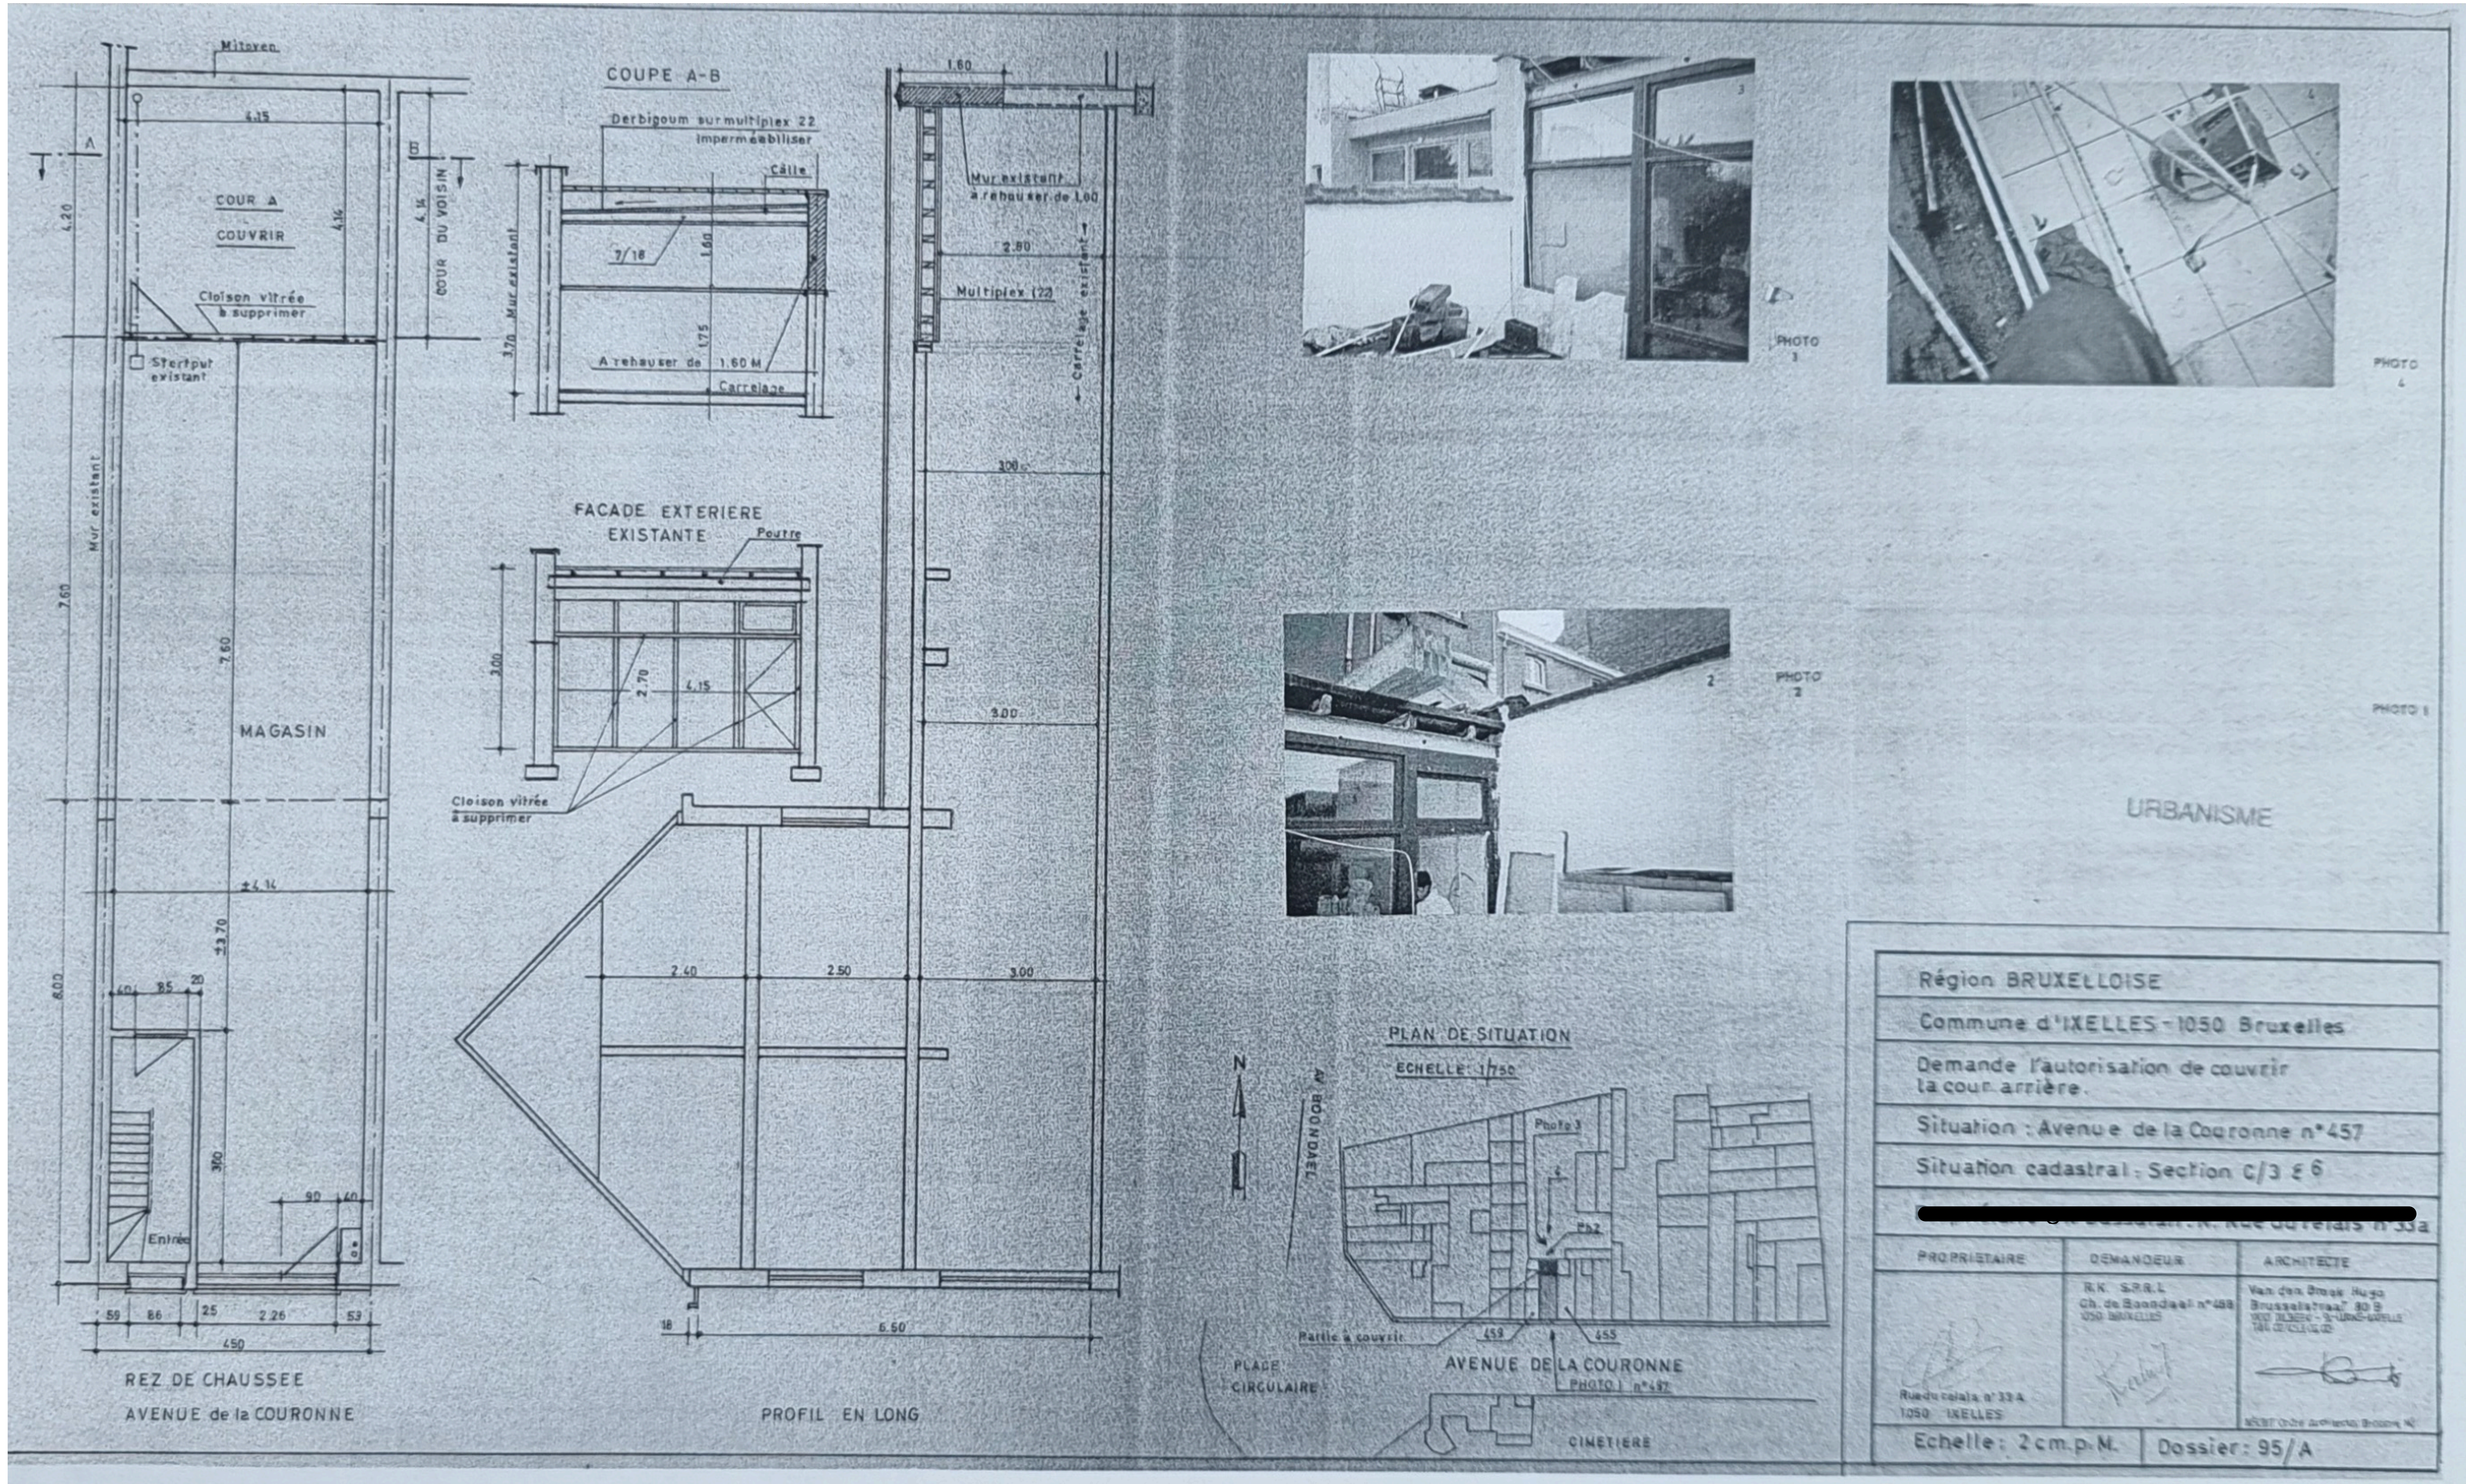
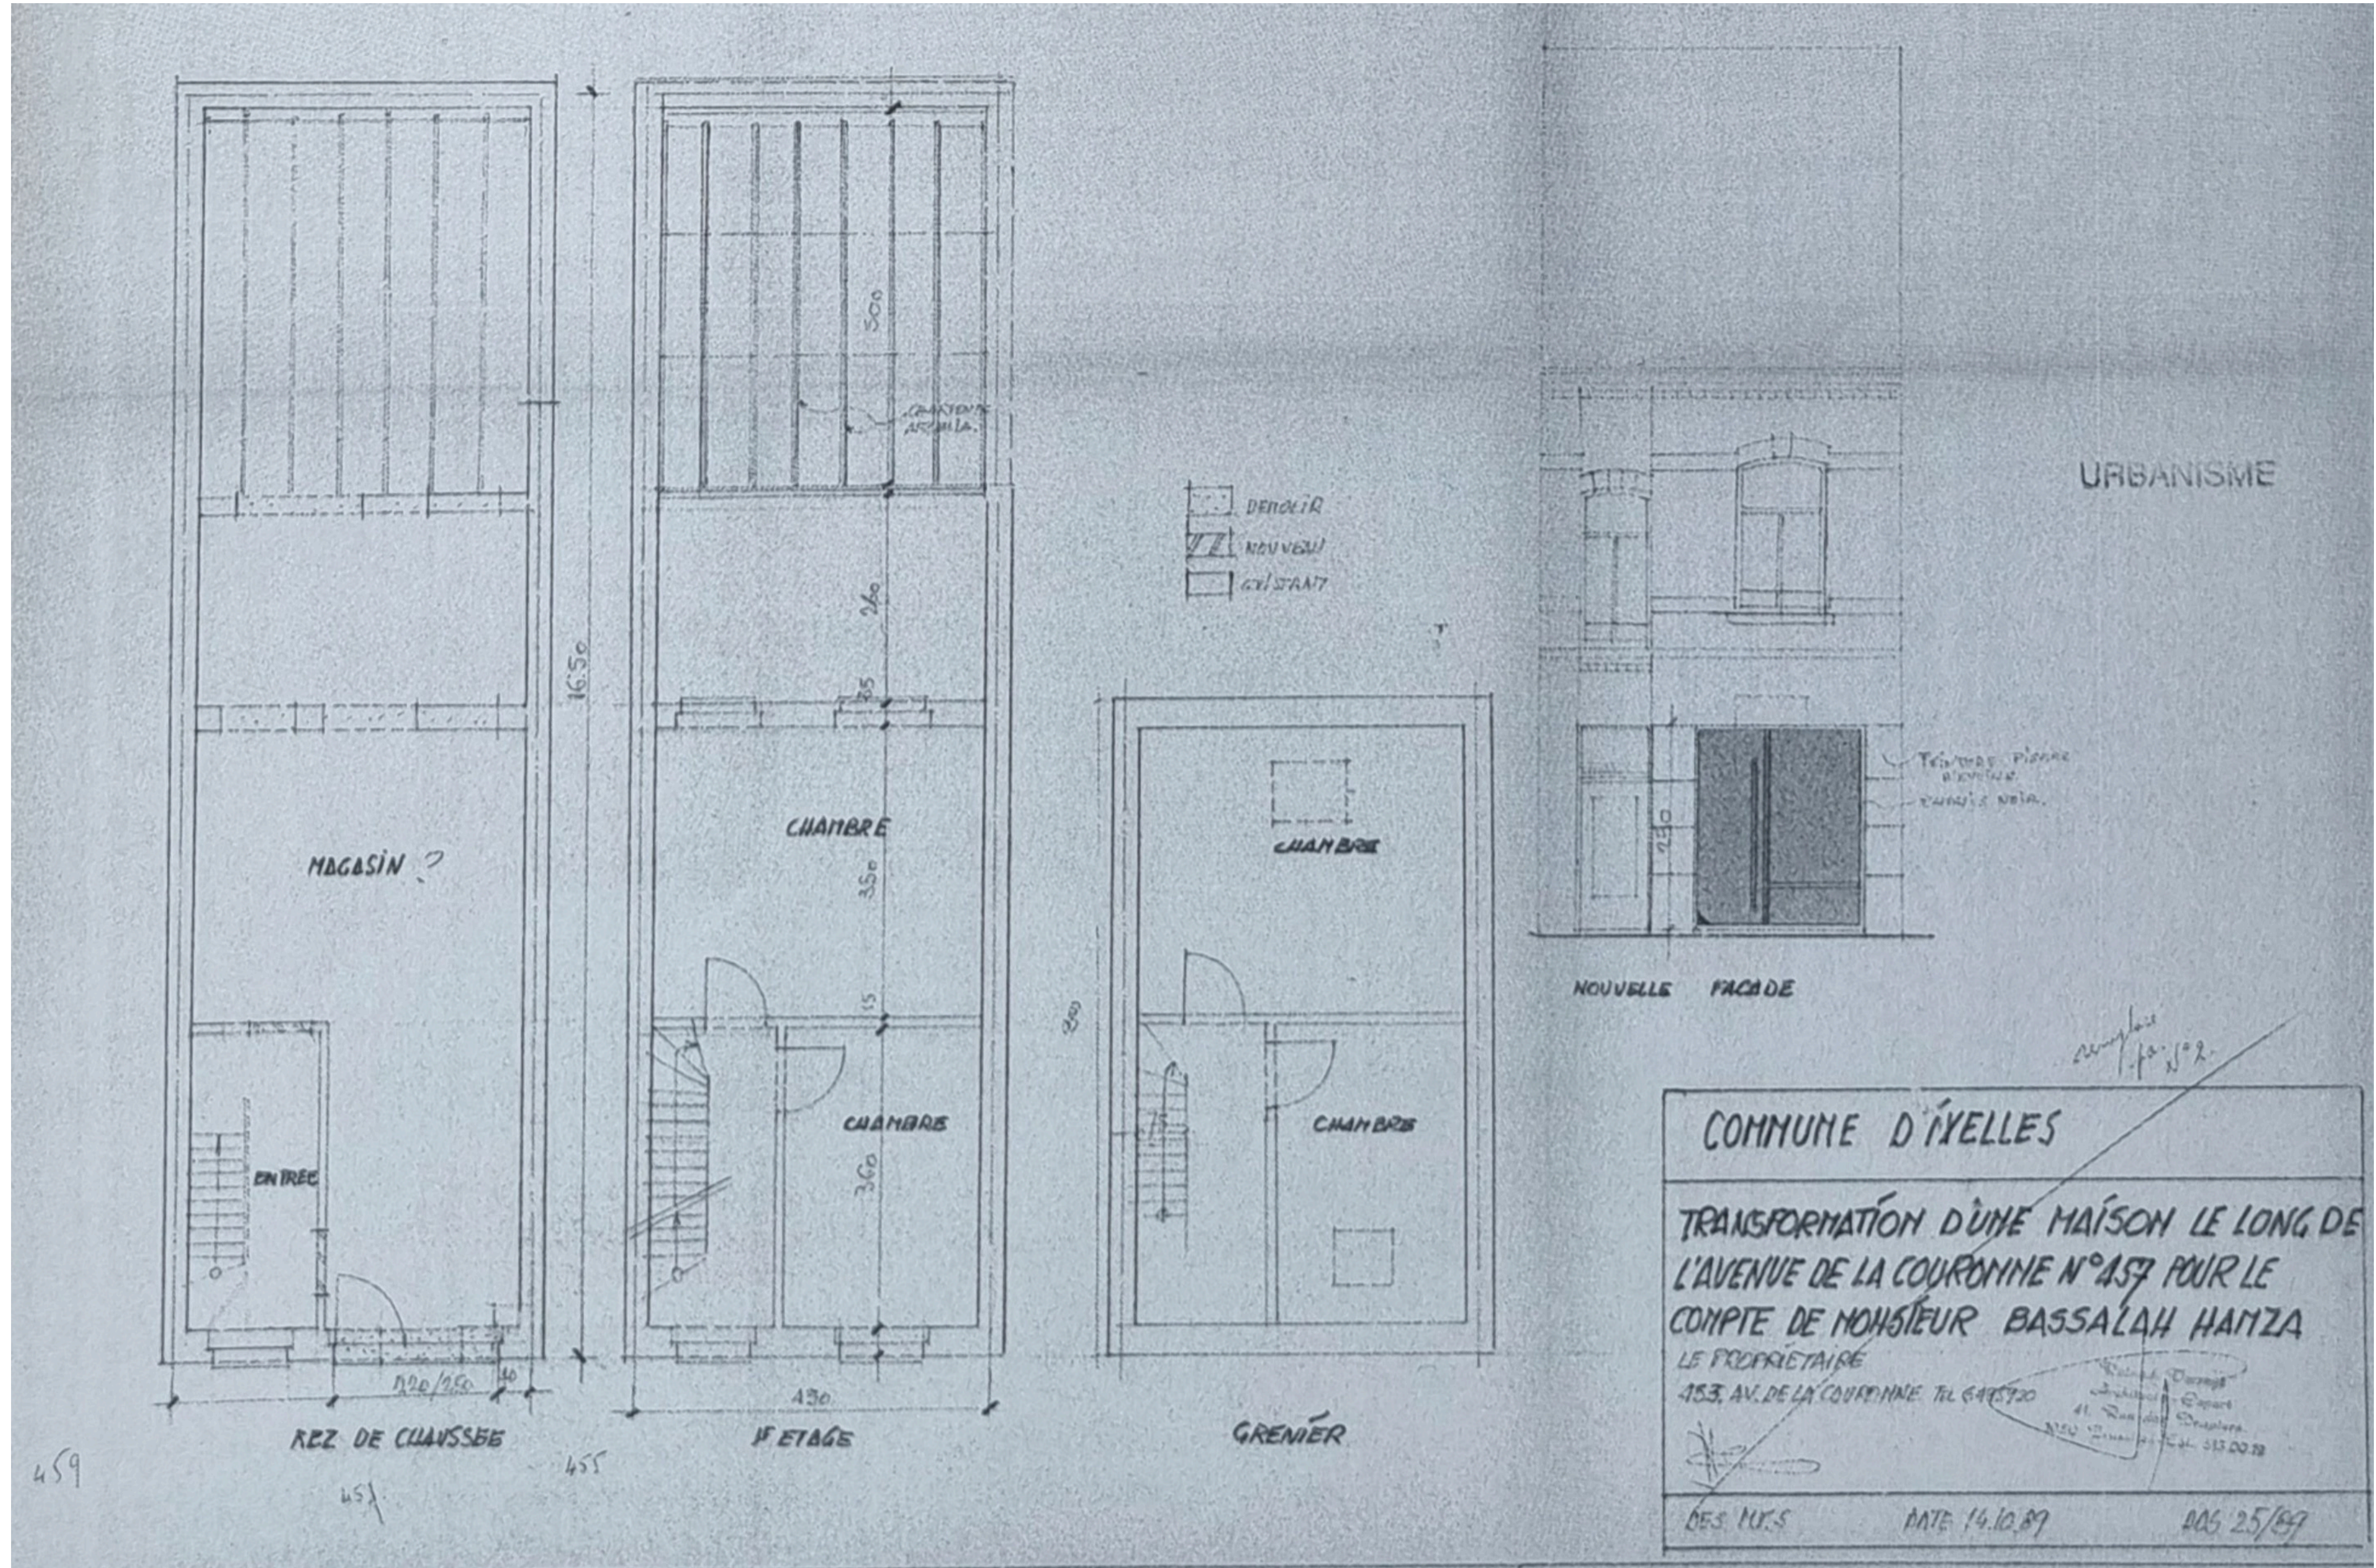


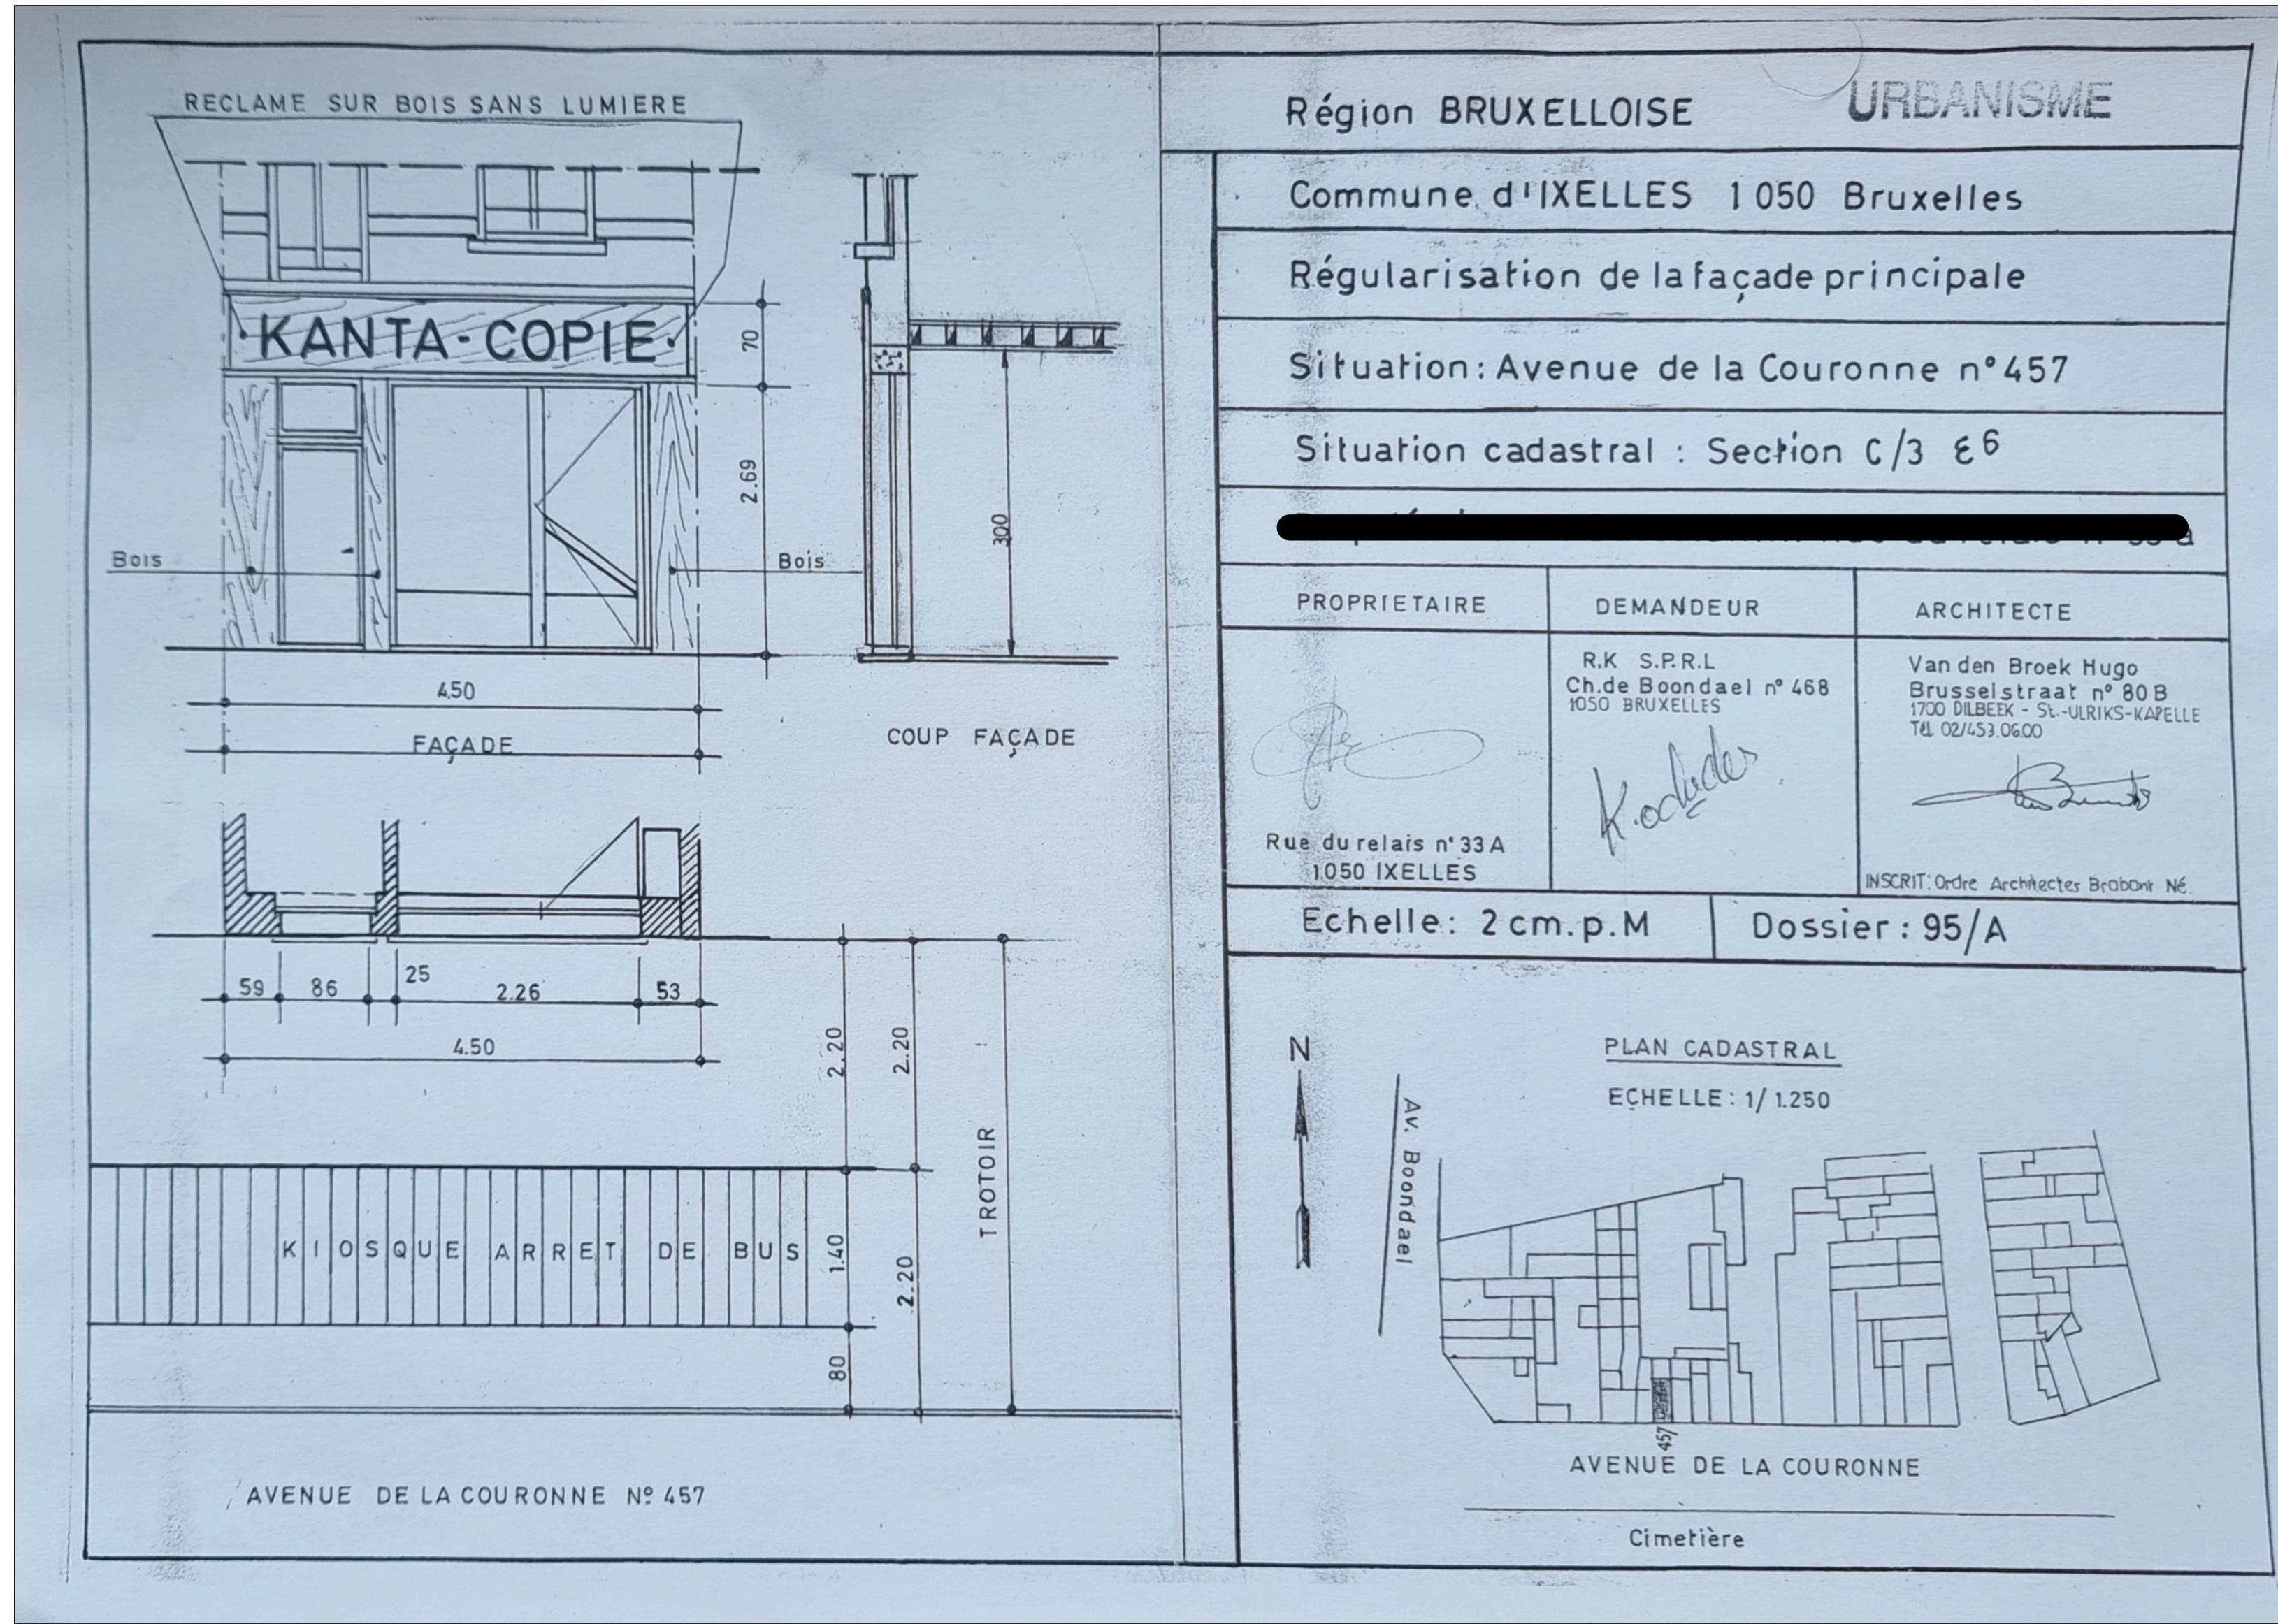

Form for the submission of a building permit application. The form includes fields for:

- PROJET**: DEMANDE DE PERMIS D'URBANISME
- SITUATION**: Avenue de la Couronne n° 457
- COMMANDE**: 1050 Ixelles
- MAÎTRE DE L'ŒUVRE**: [Redacted]
- NOTES**: [Redacted]
- DENOMINATION DU PLAN**: SITUATION DE DROIT
- PLANS**: 1/50
- ELEVATIONS**: 1/50
- COUPES**: 1/50
- RECE**: [Redacted]
- DATE**: 15/03/2026
- PLAN**: 2/4