


Plan d'implantation  
échelle 1/500



Coupe AA  
échelle 1/50

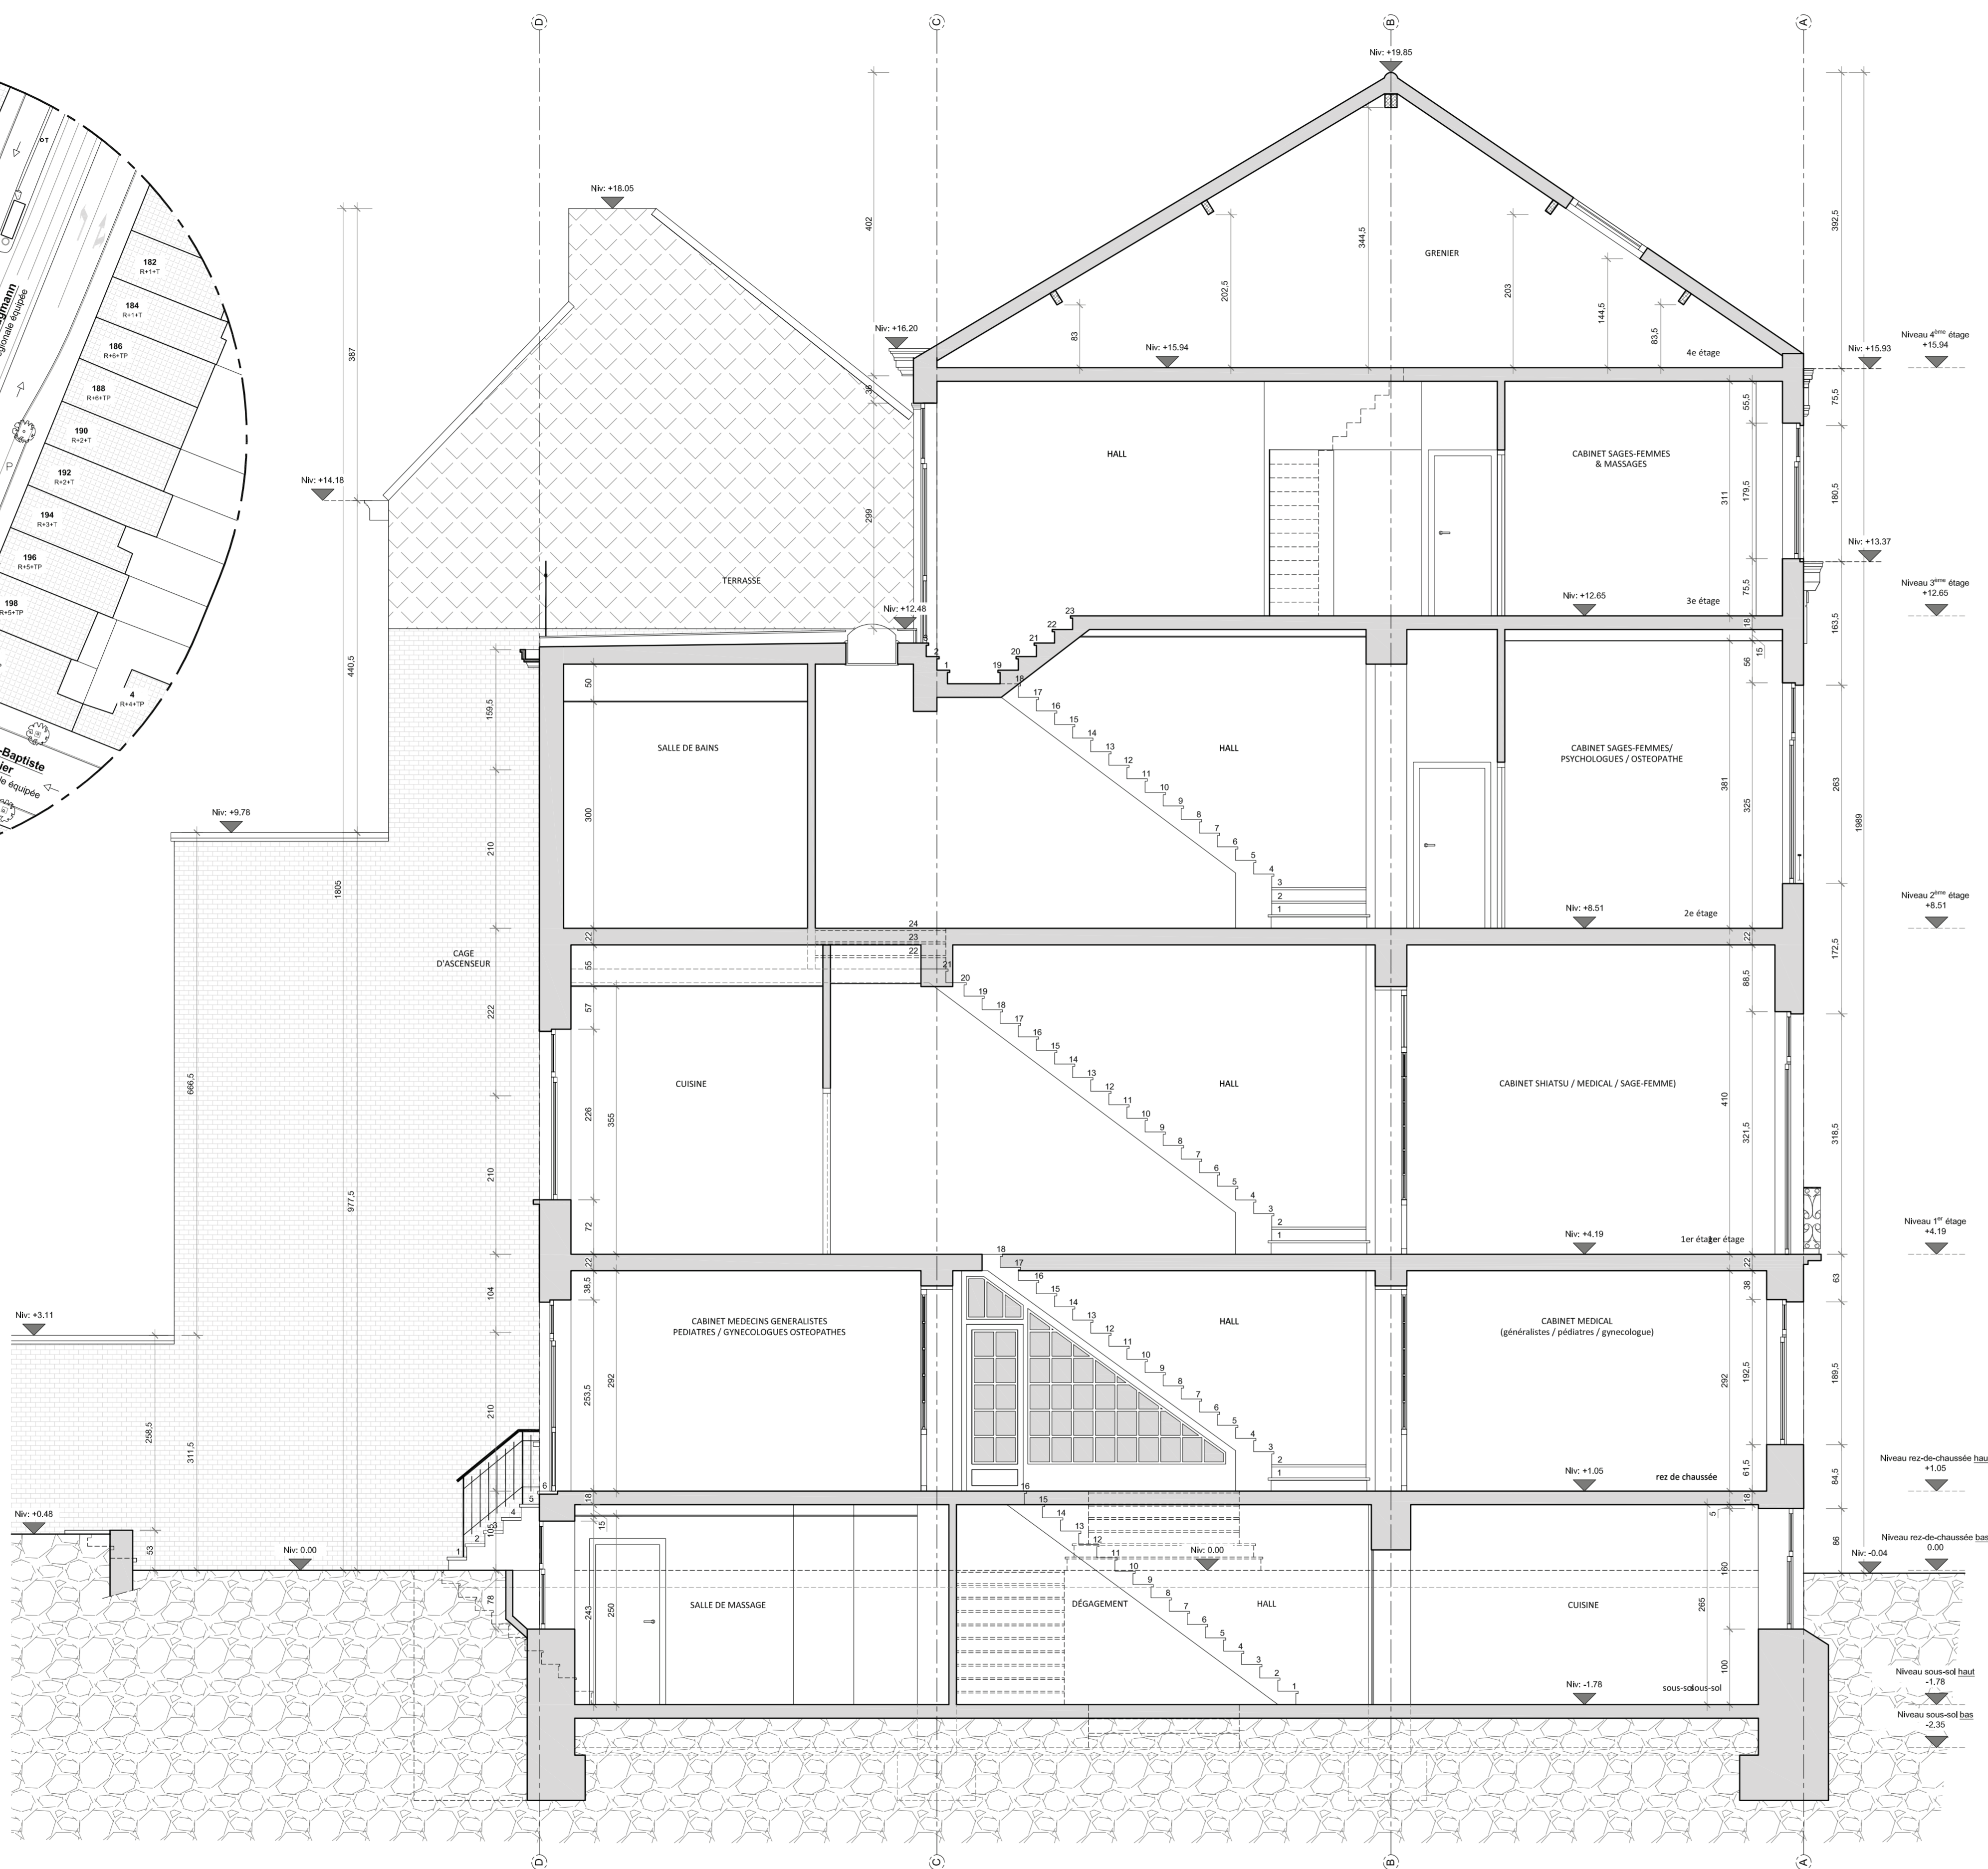

Façade avant  
échelle 1/50



Façade arrière  
échelle 1/50

## Construction d'une cage d'ascenseur pour une maison médicale périnatale

Avenue Brugmann, 207  
1050 Ixelles

MAITRE D'OUVRAGE

ARCHITECTE

**ERMANS & VOKAER ARCHITECTES** srl  
Avenue du Pont de Luttre 5  
1190 Bruxelles  
M. info@evarchitectes.be

## SITUATION EXISTANTE



Le Maître d'Ouvrage  
Pour accord,

L'Architecte  
Pour accord,

**PU-02**

ECHELLES : 1/50 - 1/500

Indice

Date : 20/11/2025