




Plan d'implantation
échelle 1/500

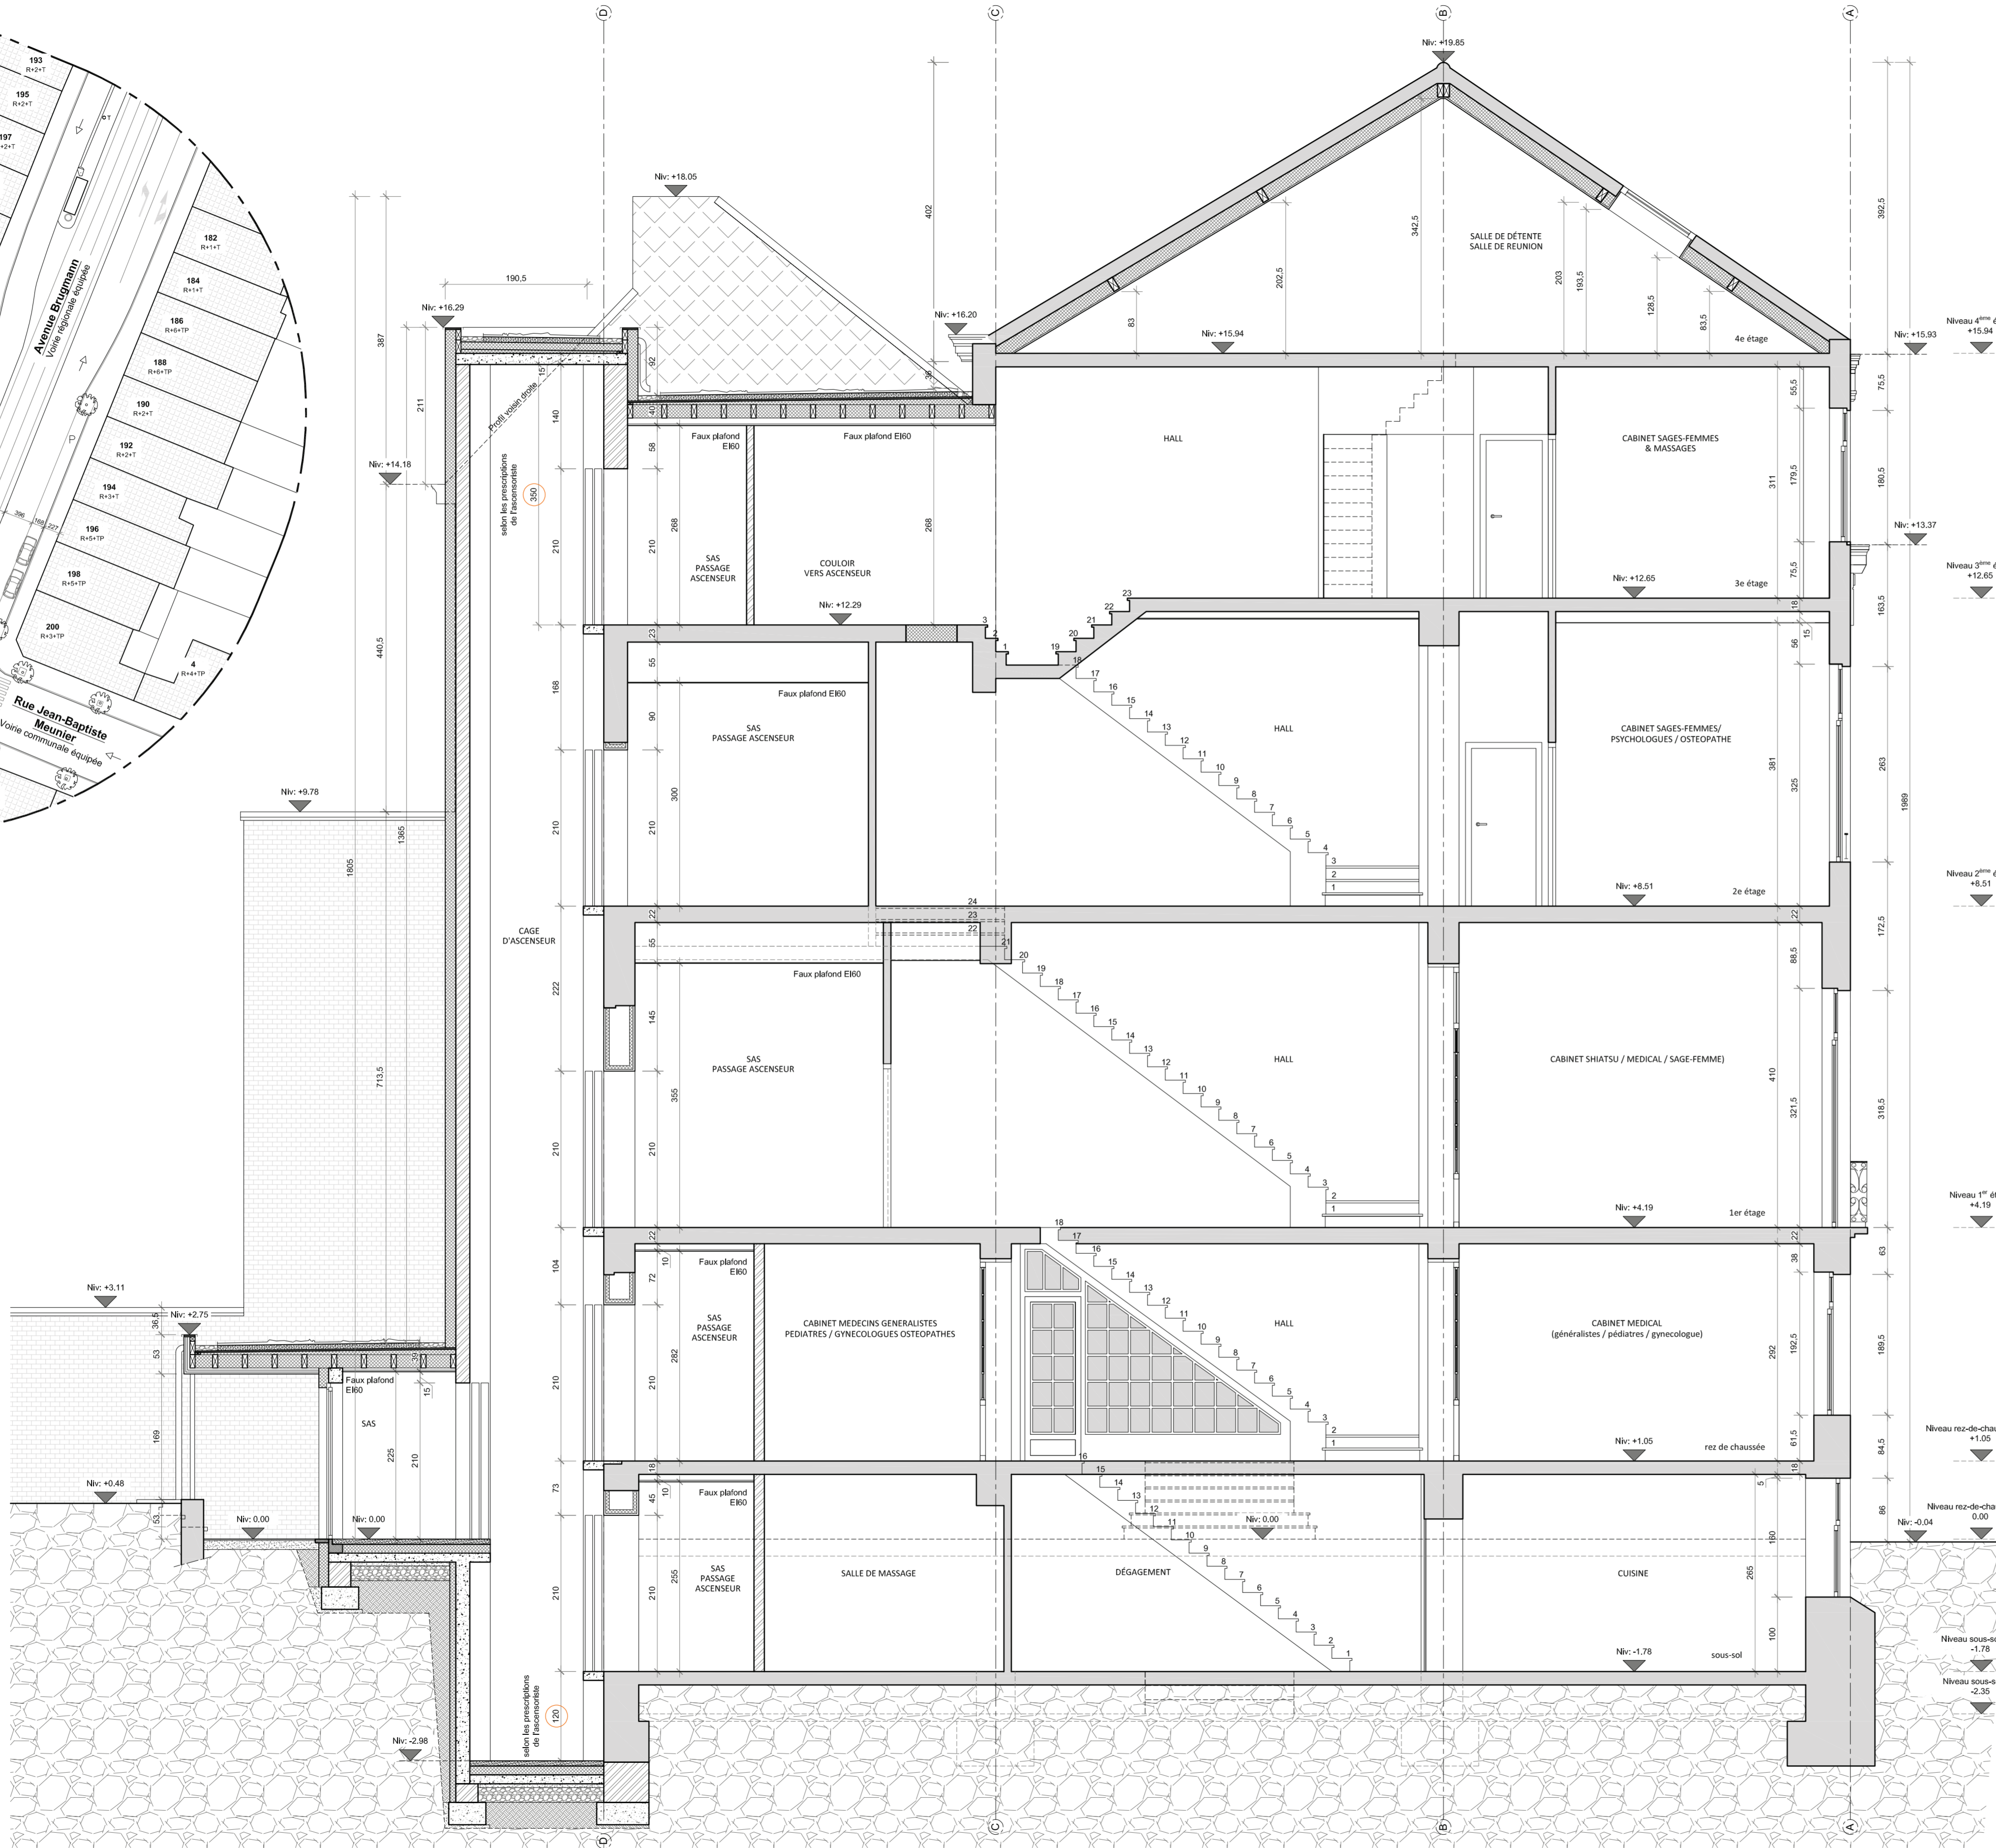

Coupe AA
échelle 1/50

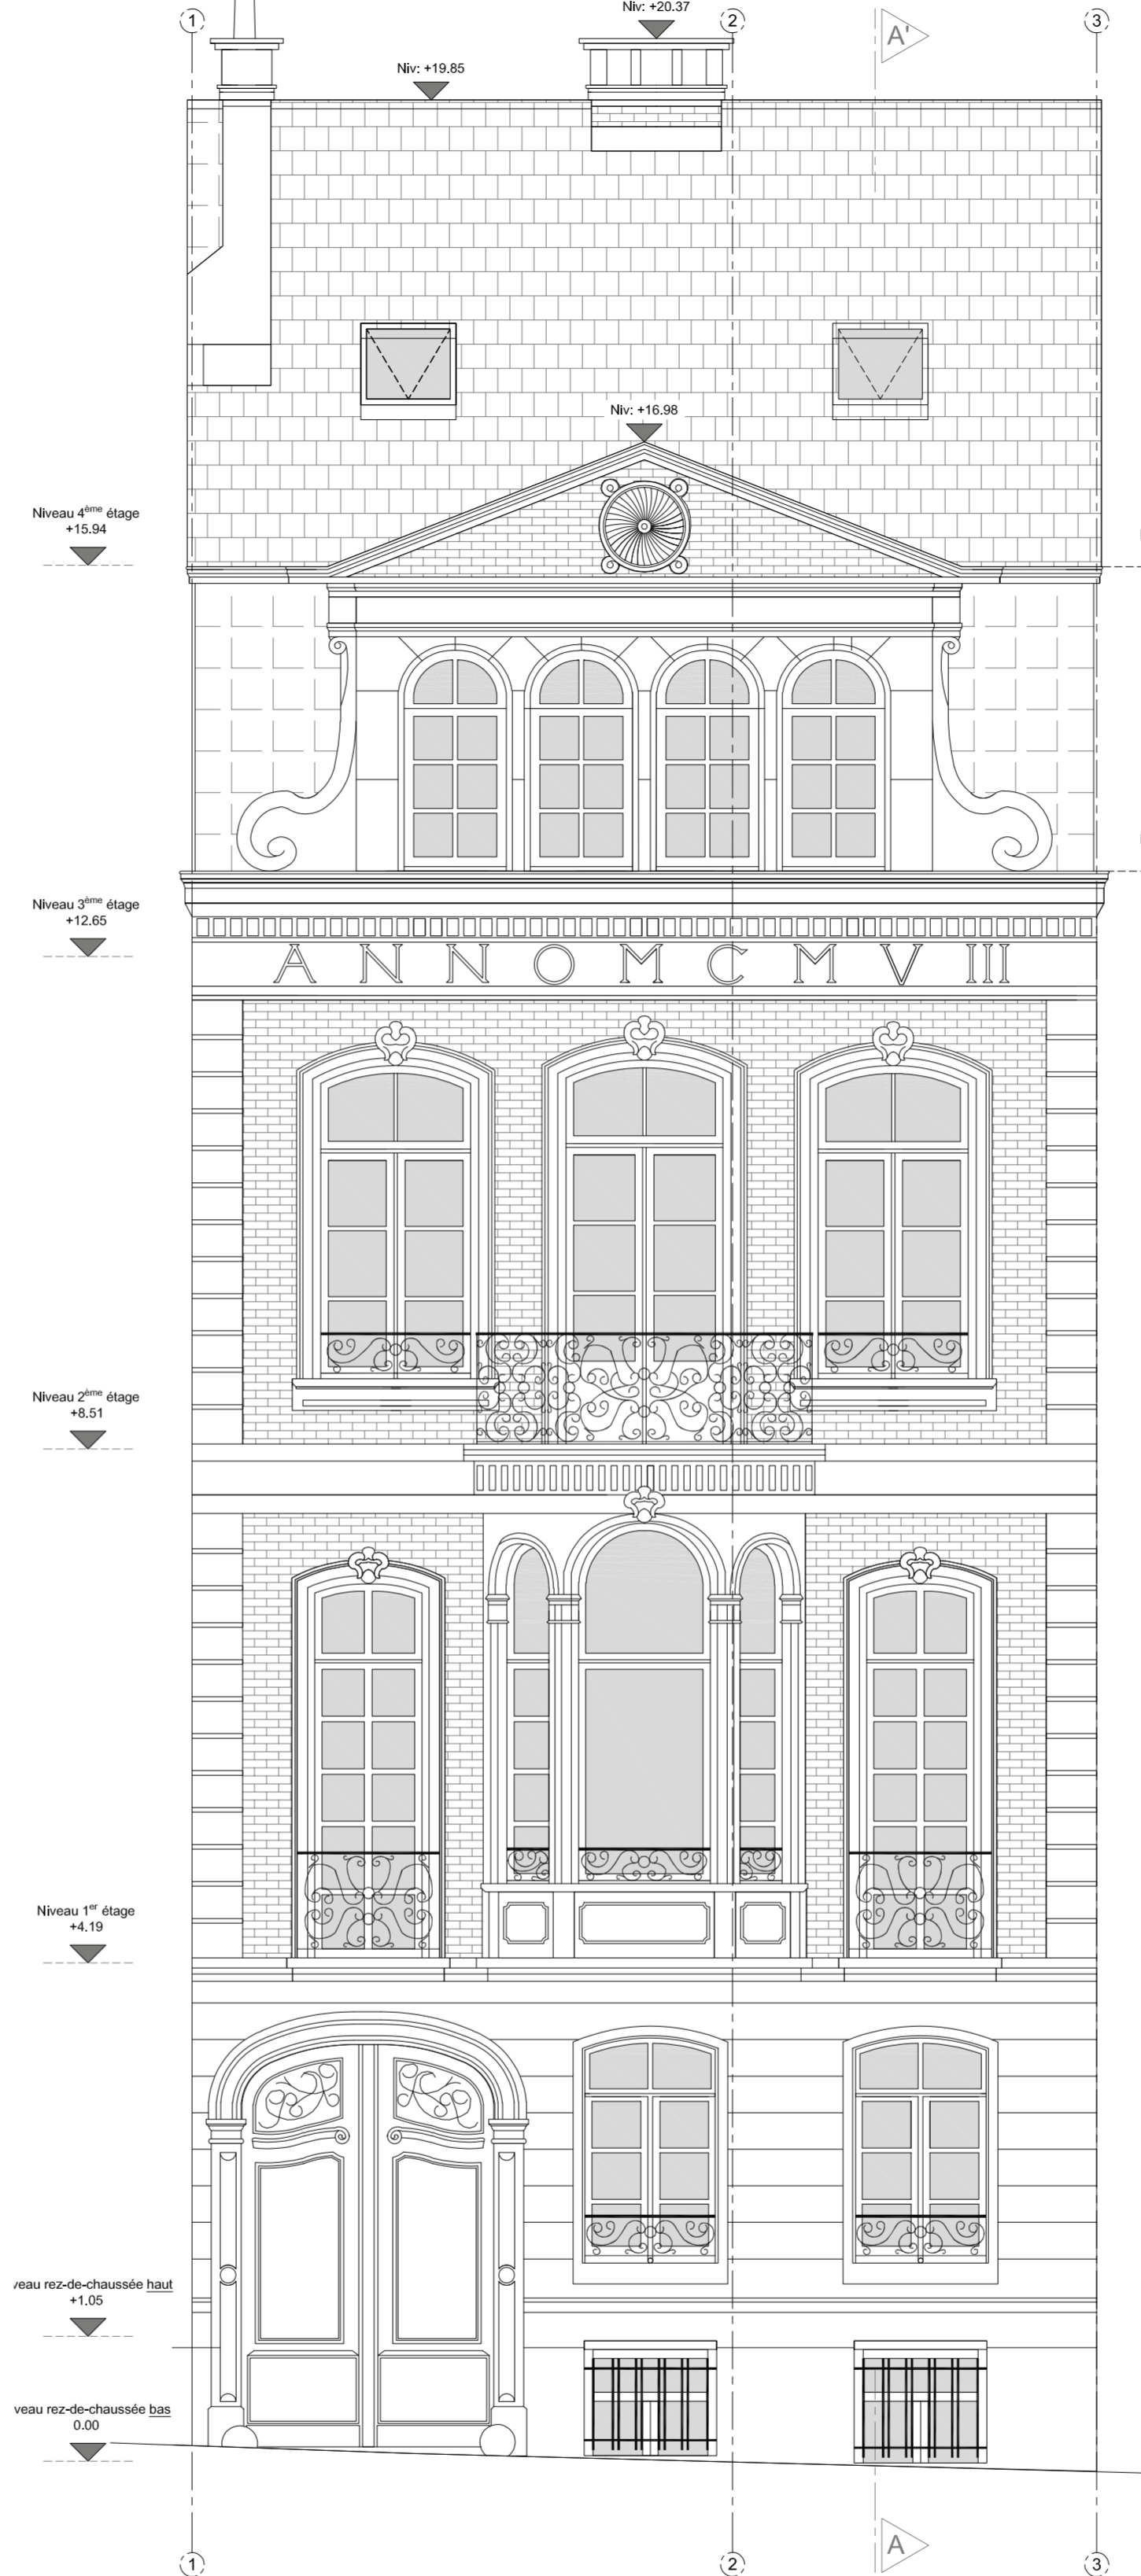

Façade avant
échelle 1/50

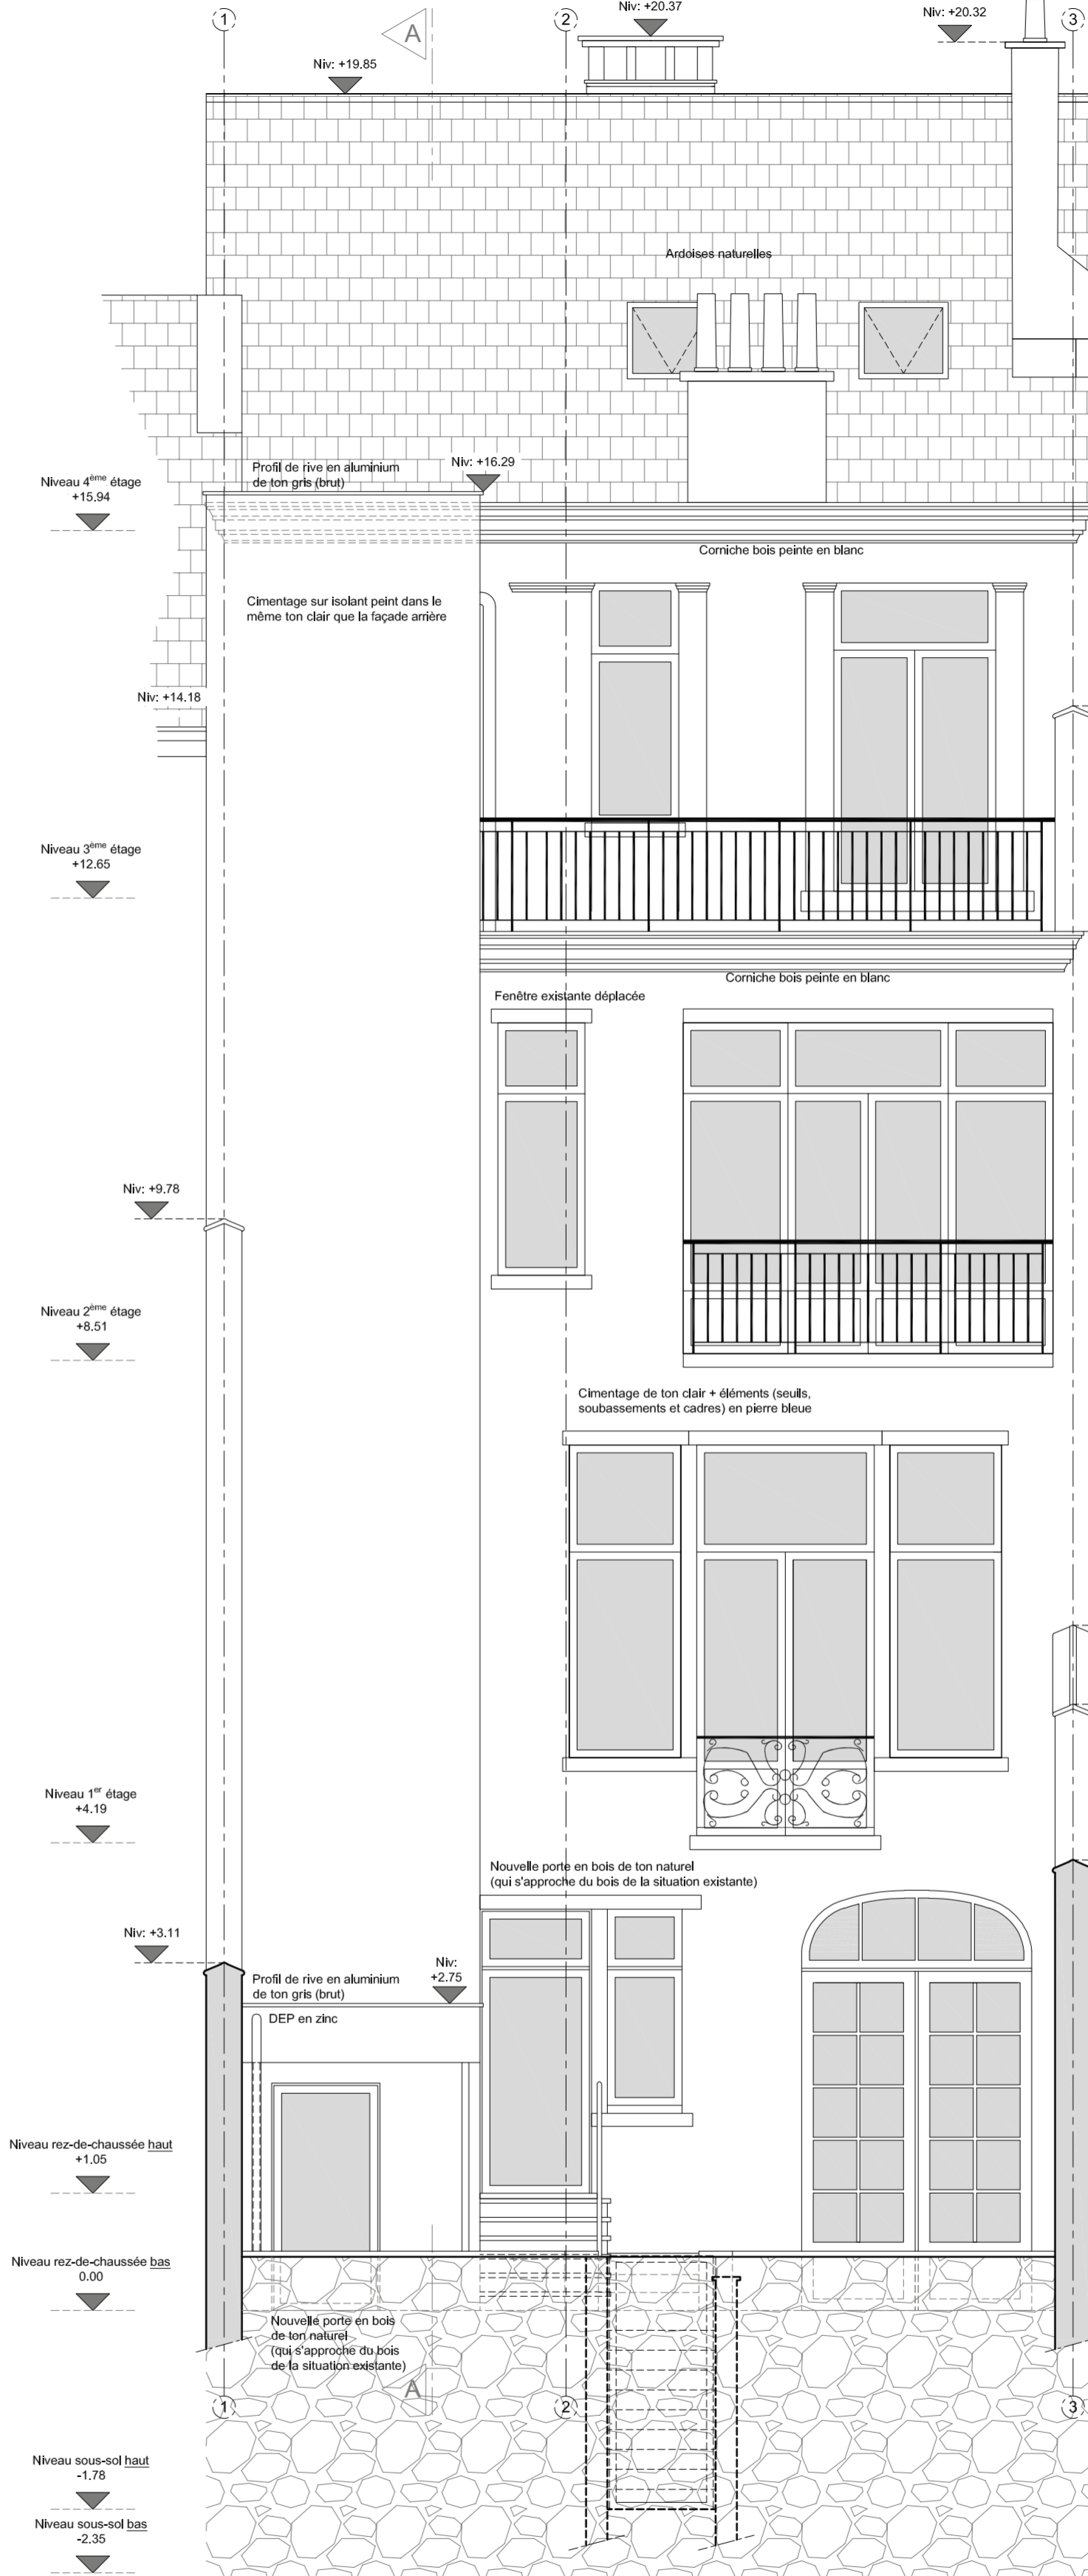

Façade arrière
échelle 1/50

Construction d'une cage d'ascenseur pour une maison médicale périnatale

Avenue Brugmann, 207
1050 Ixelles

MAITRE D'OUVRAGE

ARCHITECTE

ERMANS & VOKAER ARCHITECTES srl
Avenue du Pont de Luttre 5
1190 Bruxelles
M. info@evarchitectes.be

SITUATION PROJETÉE

B **Projet**
RUGMANN

Le Maître d'Ouvrage
Pour accord,

L'Architecte
Pour accord,

PU-04

ECHELLES : 1/50 - 1/500

Indice

Date : 20/11/2025