



AANZICHT NW - DEEL 1

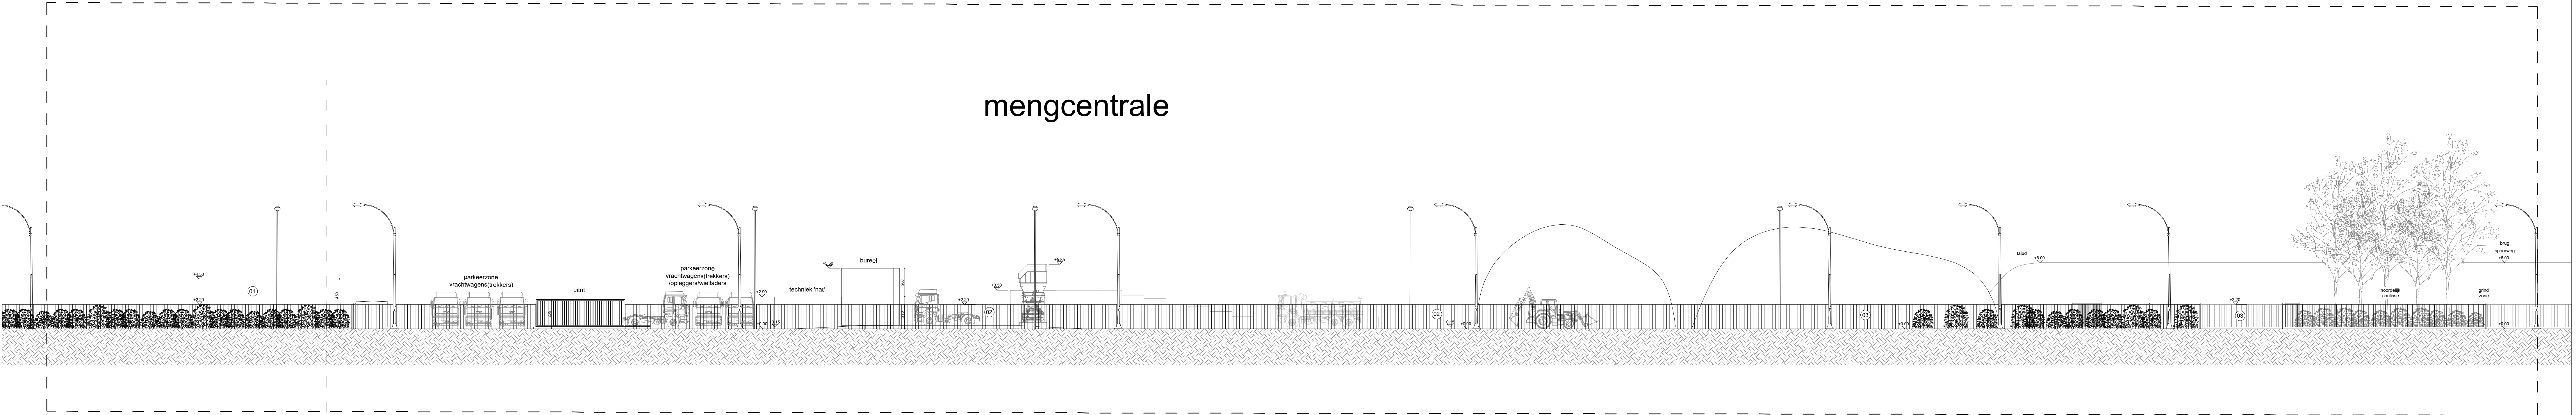

AANZICHT NW - DEEL 2

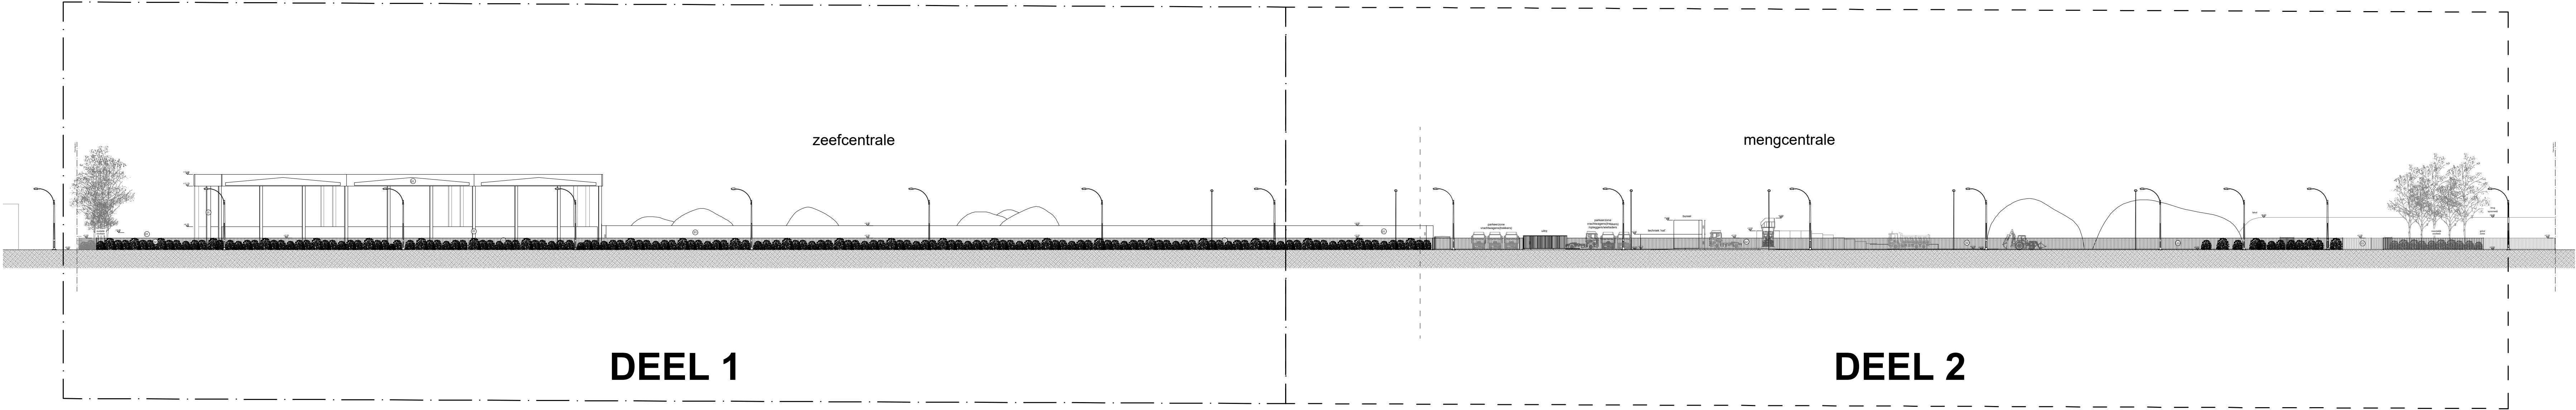

DEEL 1

DEEL 2

AANZICHT NW - Vilvoordselaan

LEGENDE

01

Lichtgrijze betonwanden

02

Groen stalen hekwerk

03

Lichtgrijze stapelblokken

Dekempeneer (Aquiris)

Locatie

Vilvoordselaan 450-Y
1130 Brussel (Haren)

Klant

Architect

Modificatie

	Datum	Beschrijving
01		
02		
03		
04		
05		
06		
07		
08		
09		
10		

Plan titel

AANZICHT NW

Plan versie

STEDENBOUWKUNDIGE AANVRAAG - NIEUWE TOESTAND

Referentie

1142-20

Kadaster

Afd. 21 Sectie A Nr.180v

Datum

15/09/2023

Schaal

1/200