


zeefcentrale

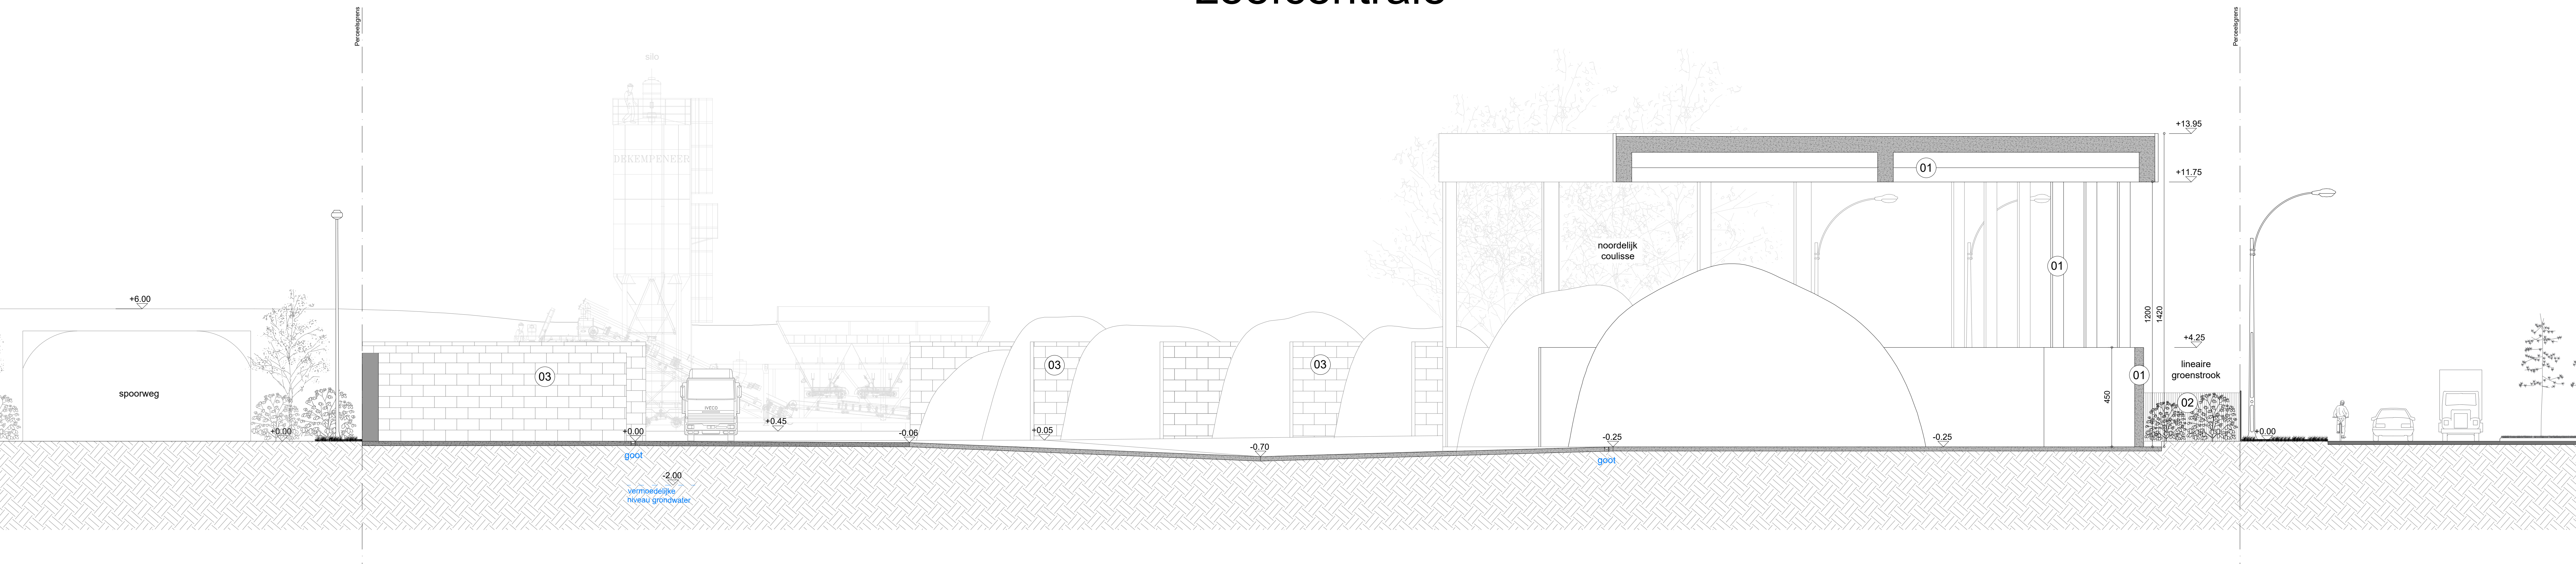

SNEDE EE'

LEGENDE

- 01 Lichtgrijze betonwanden
- 02 Groen stalen hekwerk
- 03 Lichtgrijze stapelblokken

Dekempeneer (Aquiris)

Locatie		Vilvoordseleaan 450-Y 1130 Brussel (Haren)						
Klant								
Architect								
Modificatie								
	Datum	Beschrijving						
01								
02								
03								
04								
05								
06								
07								
08								
09								
10								
Plan titel		SNEDE EE'						
Plan versie		STEDENBOUWKUNDIGE AANVRAAG - NIEUWE TOESTAND						
Referentie	1142-20	Kadaster	Afs. 21 Sectie A Nr.180v Afd. 21 Sectie A Nr.XXX	Datum	15/09/2023	Schaal		1/100