



SNEDE FF' - DEEL 1

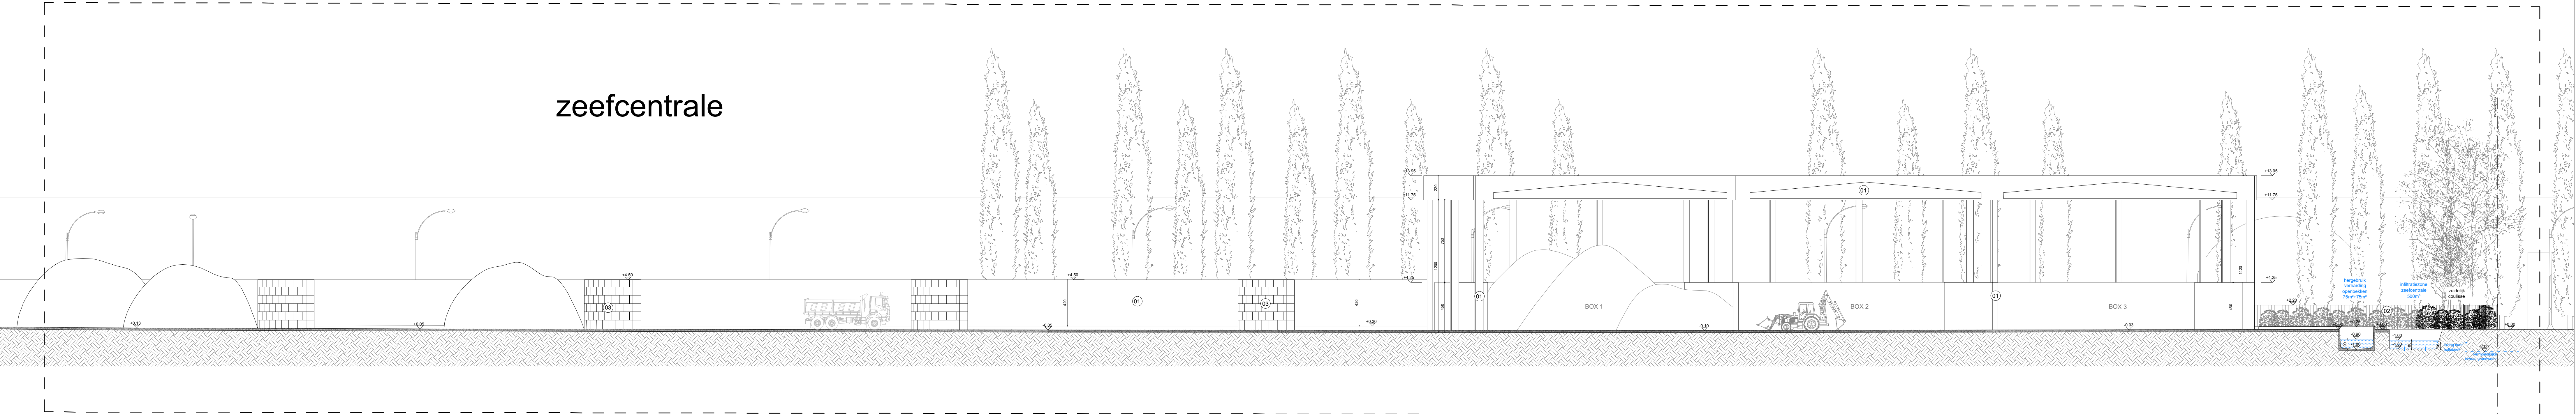

SNEDE FF'- DEEL 2

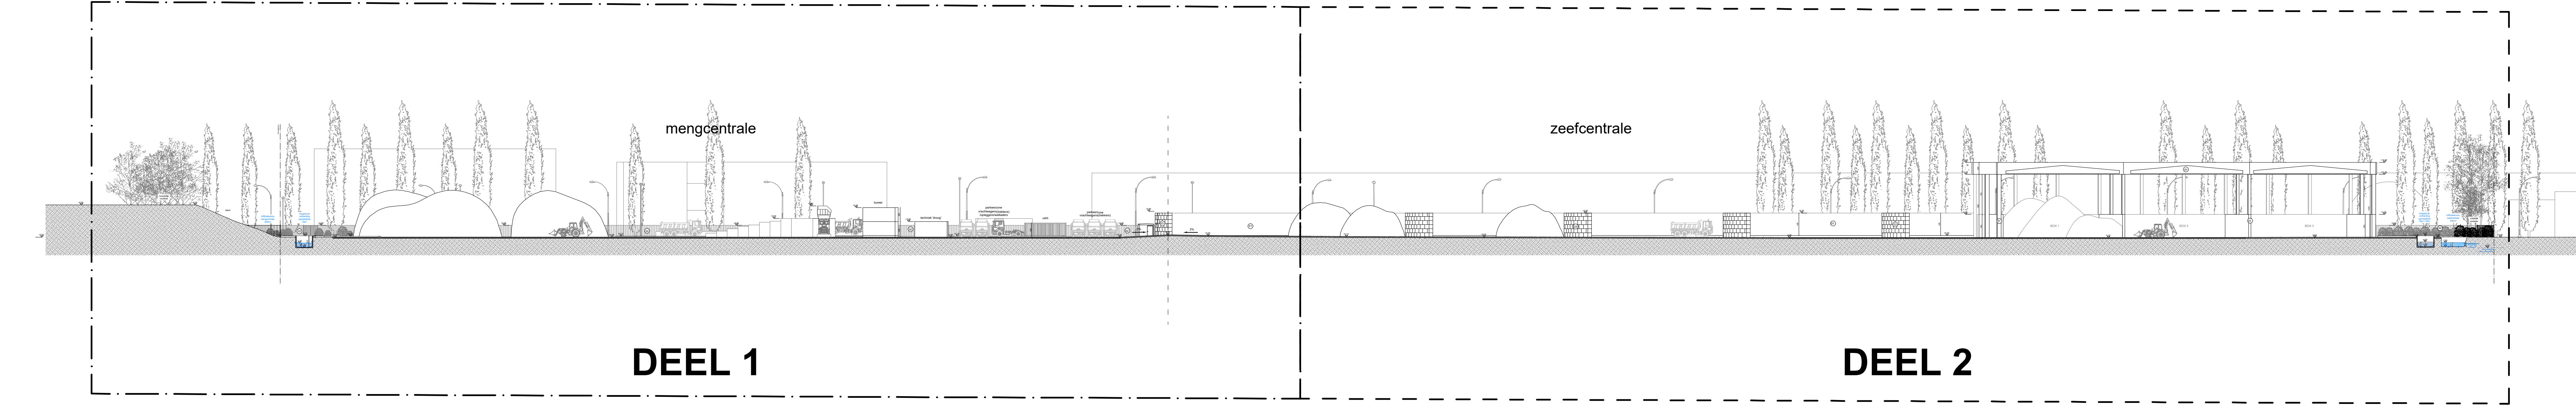

SNEDE FF'

LEGENDE							
01	Lichtgrijze betonwanden						
02	Groen stalen hekwerk						
03	Lichtgrijze stapelblokken						
Dekempeneer (Aquiris)							
Locatie		Vilvoordselaan 450-Y 1130 Brussel (Haren)					
Klant							
Architect							
Modificatie							
	Datum	Beschrijving					
01							
02							
03							
04							
05							
06							
07							
08							
09							
10							
Plan titel		SNEDE FF'					
Plan versie		STEDENBOUWKUNDIGE AANVRAAG - NIEUWE TOESTAND					
Referentie	1142-20	Kadaster	Afk. 21 Sectie A Nr.180v Afk. 21 Sectie A Nr.XXX	Datum	15/09/2023	Schaal	1/200