



LIGGINSPAN 1:7000 (Bron:BruGIS)

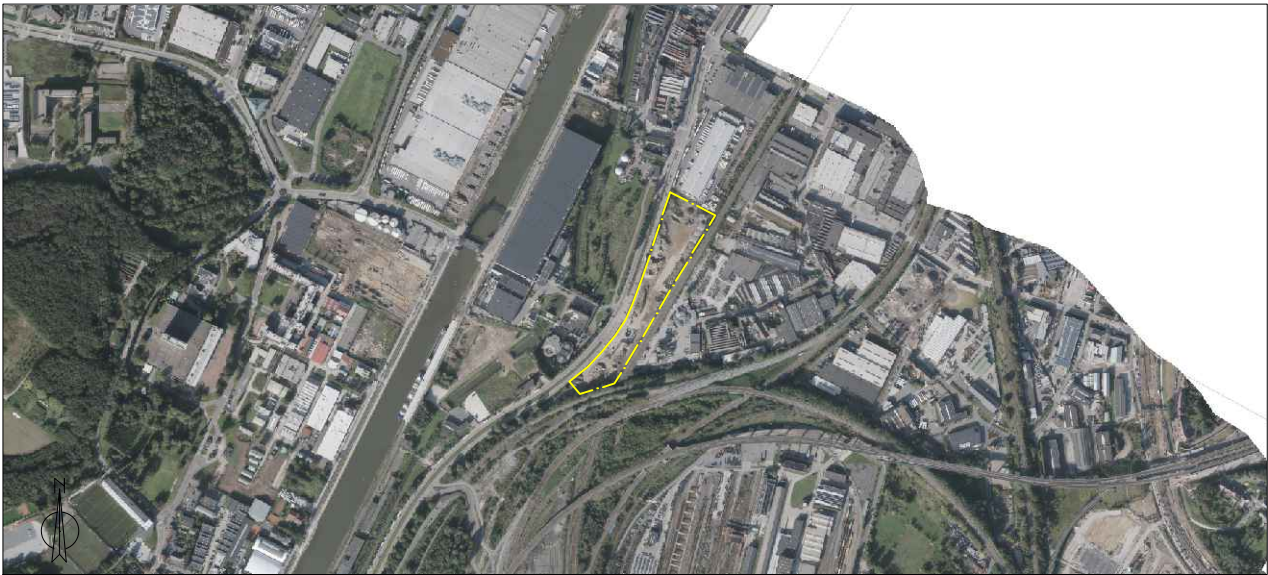

LIGGINSPAN 1:15500 (Bron:BruGIS)

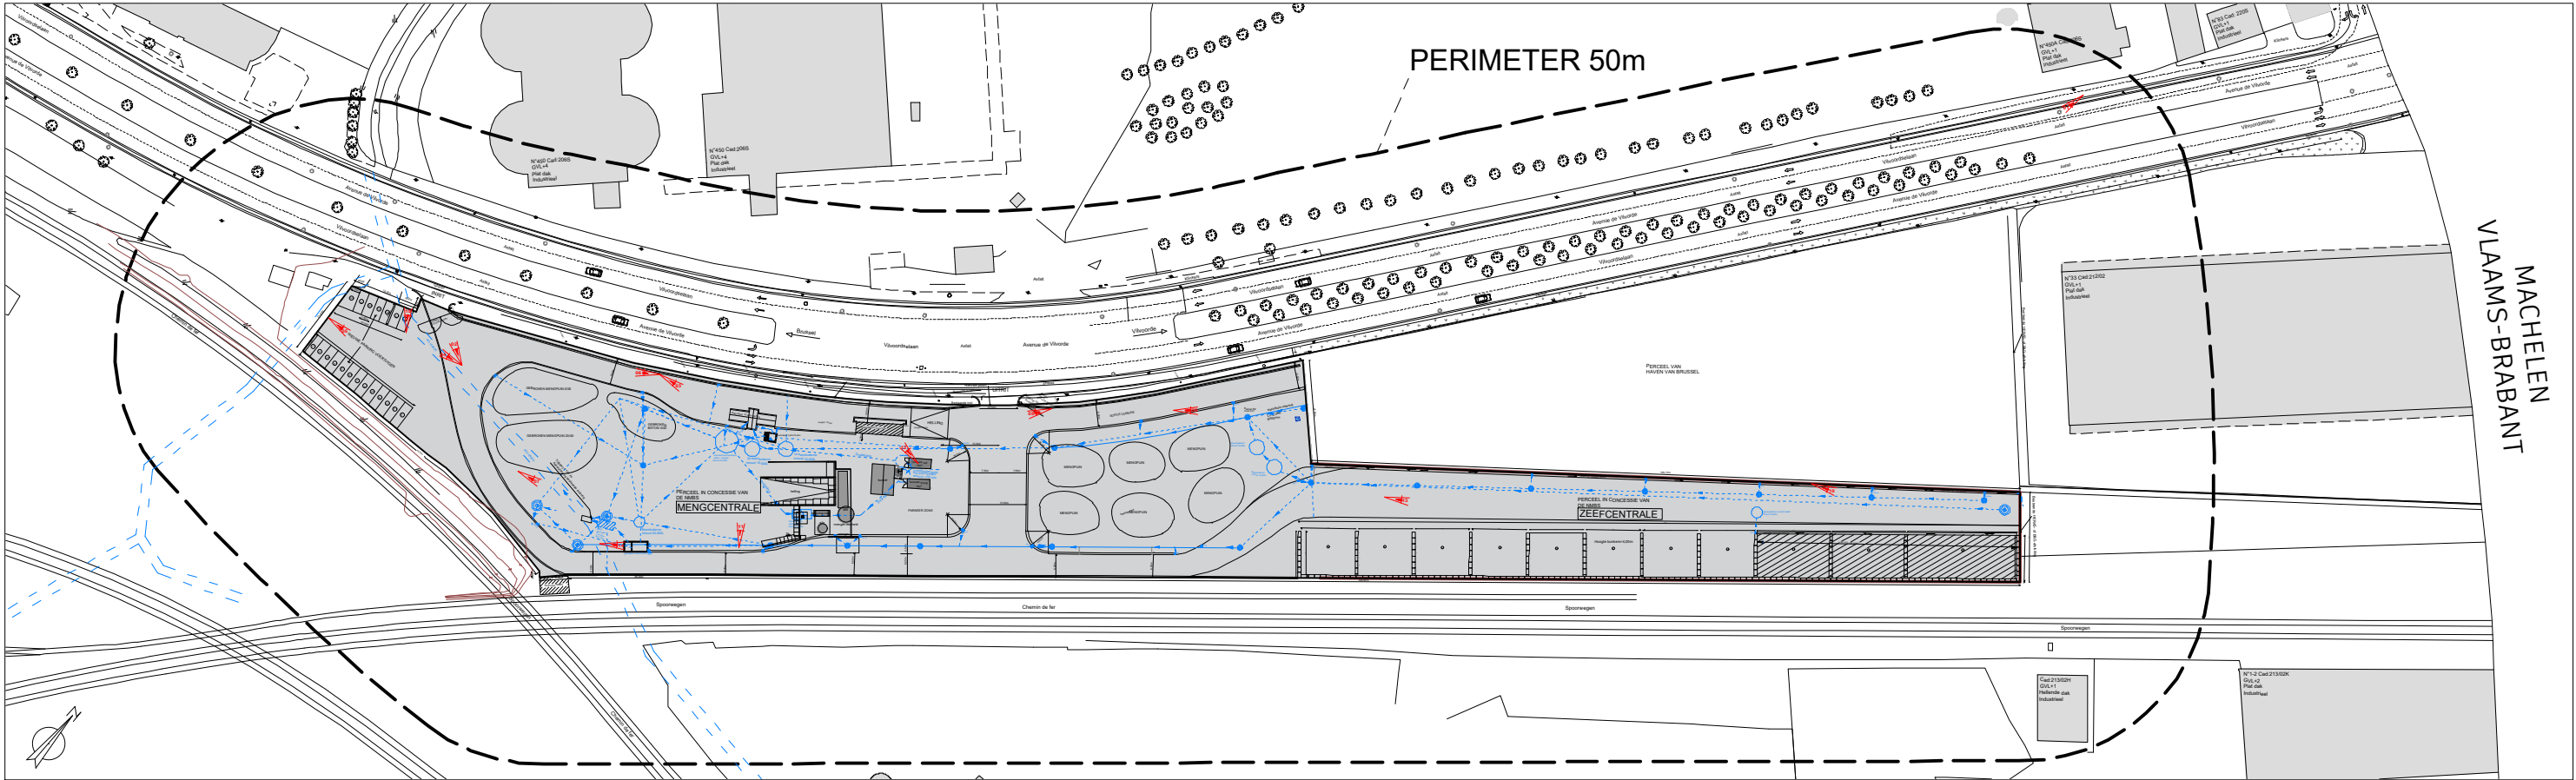

INPLATINGSPLAN 1:1750

Dekempeneer (Aquiris)		Locatie		Vilvoordselaan 450-Y, 1130 Haren	
Klant		Architect			
Plan titel	LIGGINSPAN EN INPLANTINGSPLAN	Kadaster	Afd. 21 Sectie A Nr. 180v Afd. 21 Sectie A Nr. XXX	Referentie	1142-20
Plan versie	Stedenbouwkundige aanvraag Bestaande toestand	Datum	15/09/2023	Schaal	-