



AANZICHT NW - DEEL 1

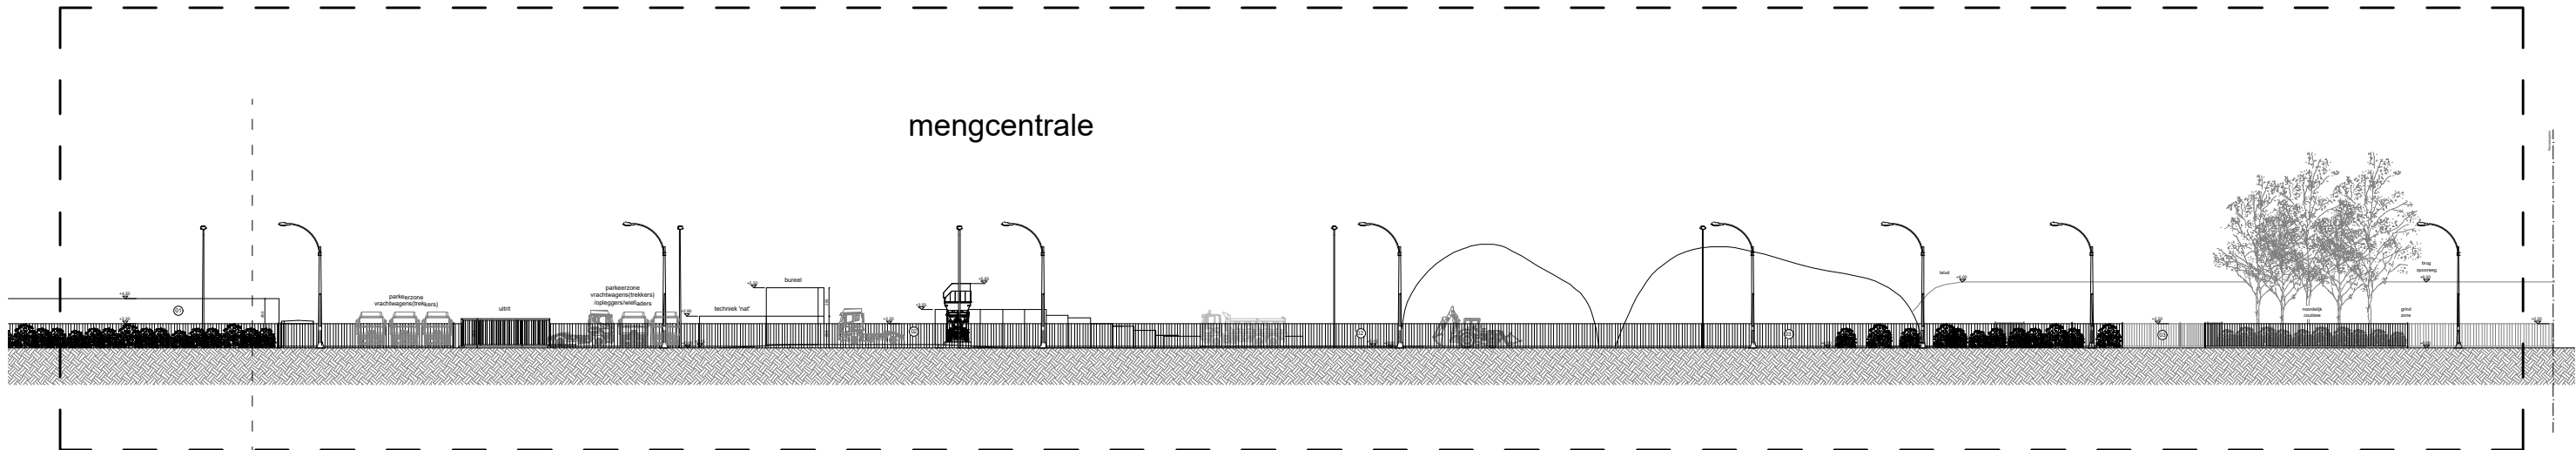

AANZICHT NW - DEEL 2

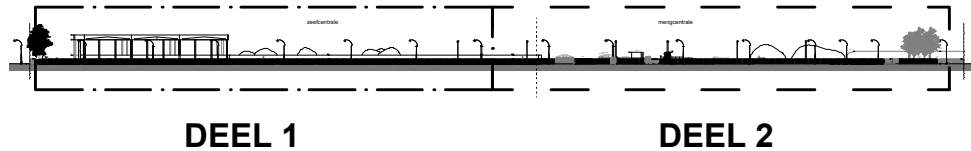

Dekempeneer (Aquiris)		Locatie			Vilvoordselaan 450-Y, 1130 Haren
Klant		Architect			
Plan titel	AANZICHT NW	Kadaster	Afd. 21 Sectie A Nr. 180v	Referentie	1142-20
			Afd. 21 Sectie A Nr. XXX		
Plan versie	Stedenbouwkundige aanvraag Nieuwe toestand	Datum	15/09/2023	Schaal	1/600

