



LIGGINSPAN 1:7000 (Bron:BruGIS)

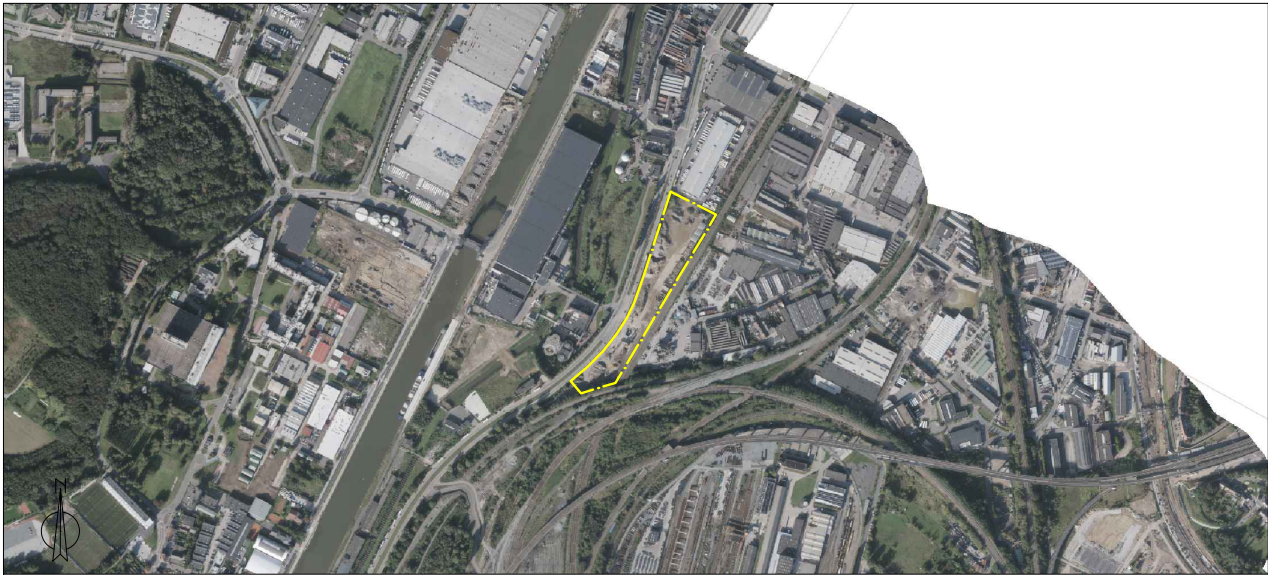

LIGGINSPAN 1:15500 (Bron:BruGIS)

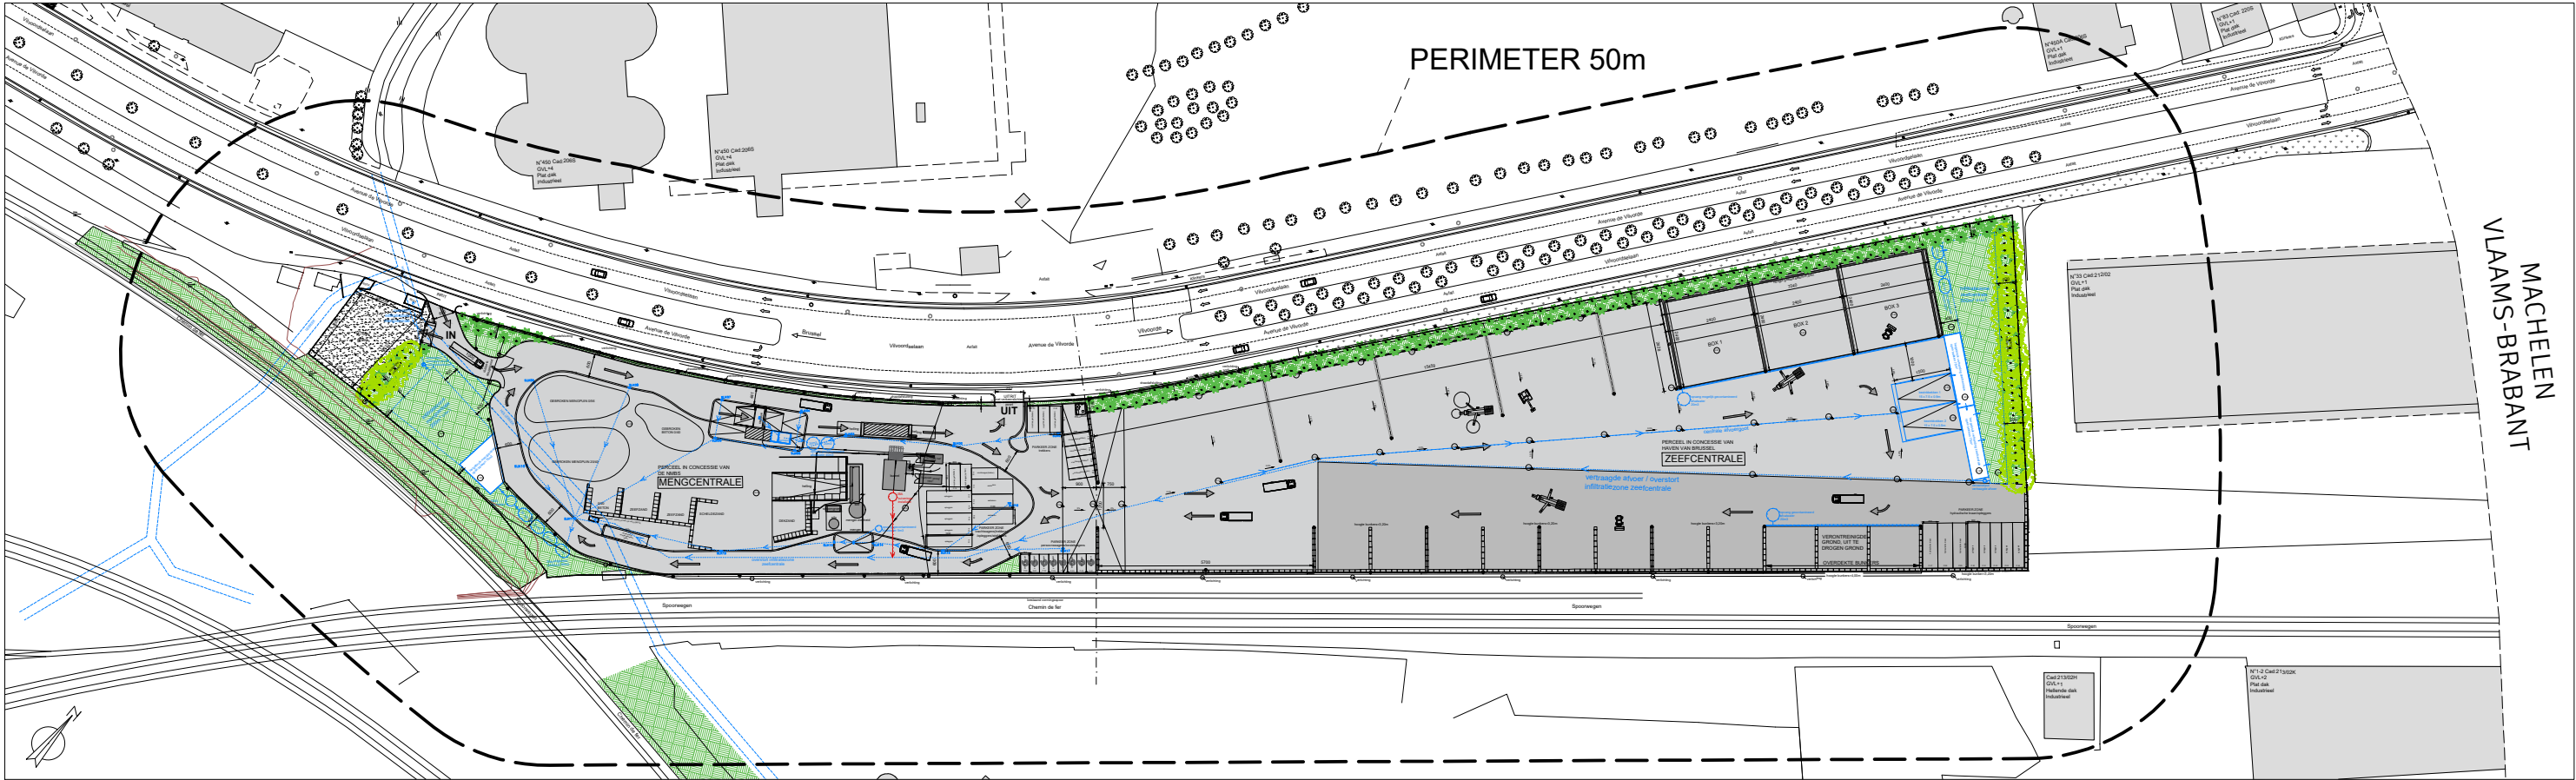

INPLATINGSPLAN 1:1750

Dekempeneer (Aquiris)		Locatie		Vilvoordselaan 450-Y, 1130 Haren	
Klant		Architect			
Plan titel		Kadaster		Referentie	
LIGGINSPAN EN INPLATINGSPLAN		Afd. 21 Sectie A Nr. 180v Afd. 21 Sectie A Nr. XXX		1142-20	
Plan versie		Datum		Schaal	
Stedenbouwkundige aanvraag Nieuwe toestand		15/09/2023		-	