PLANS ARCHIVES : 1913

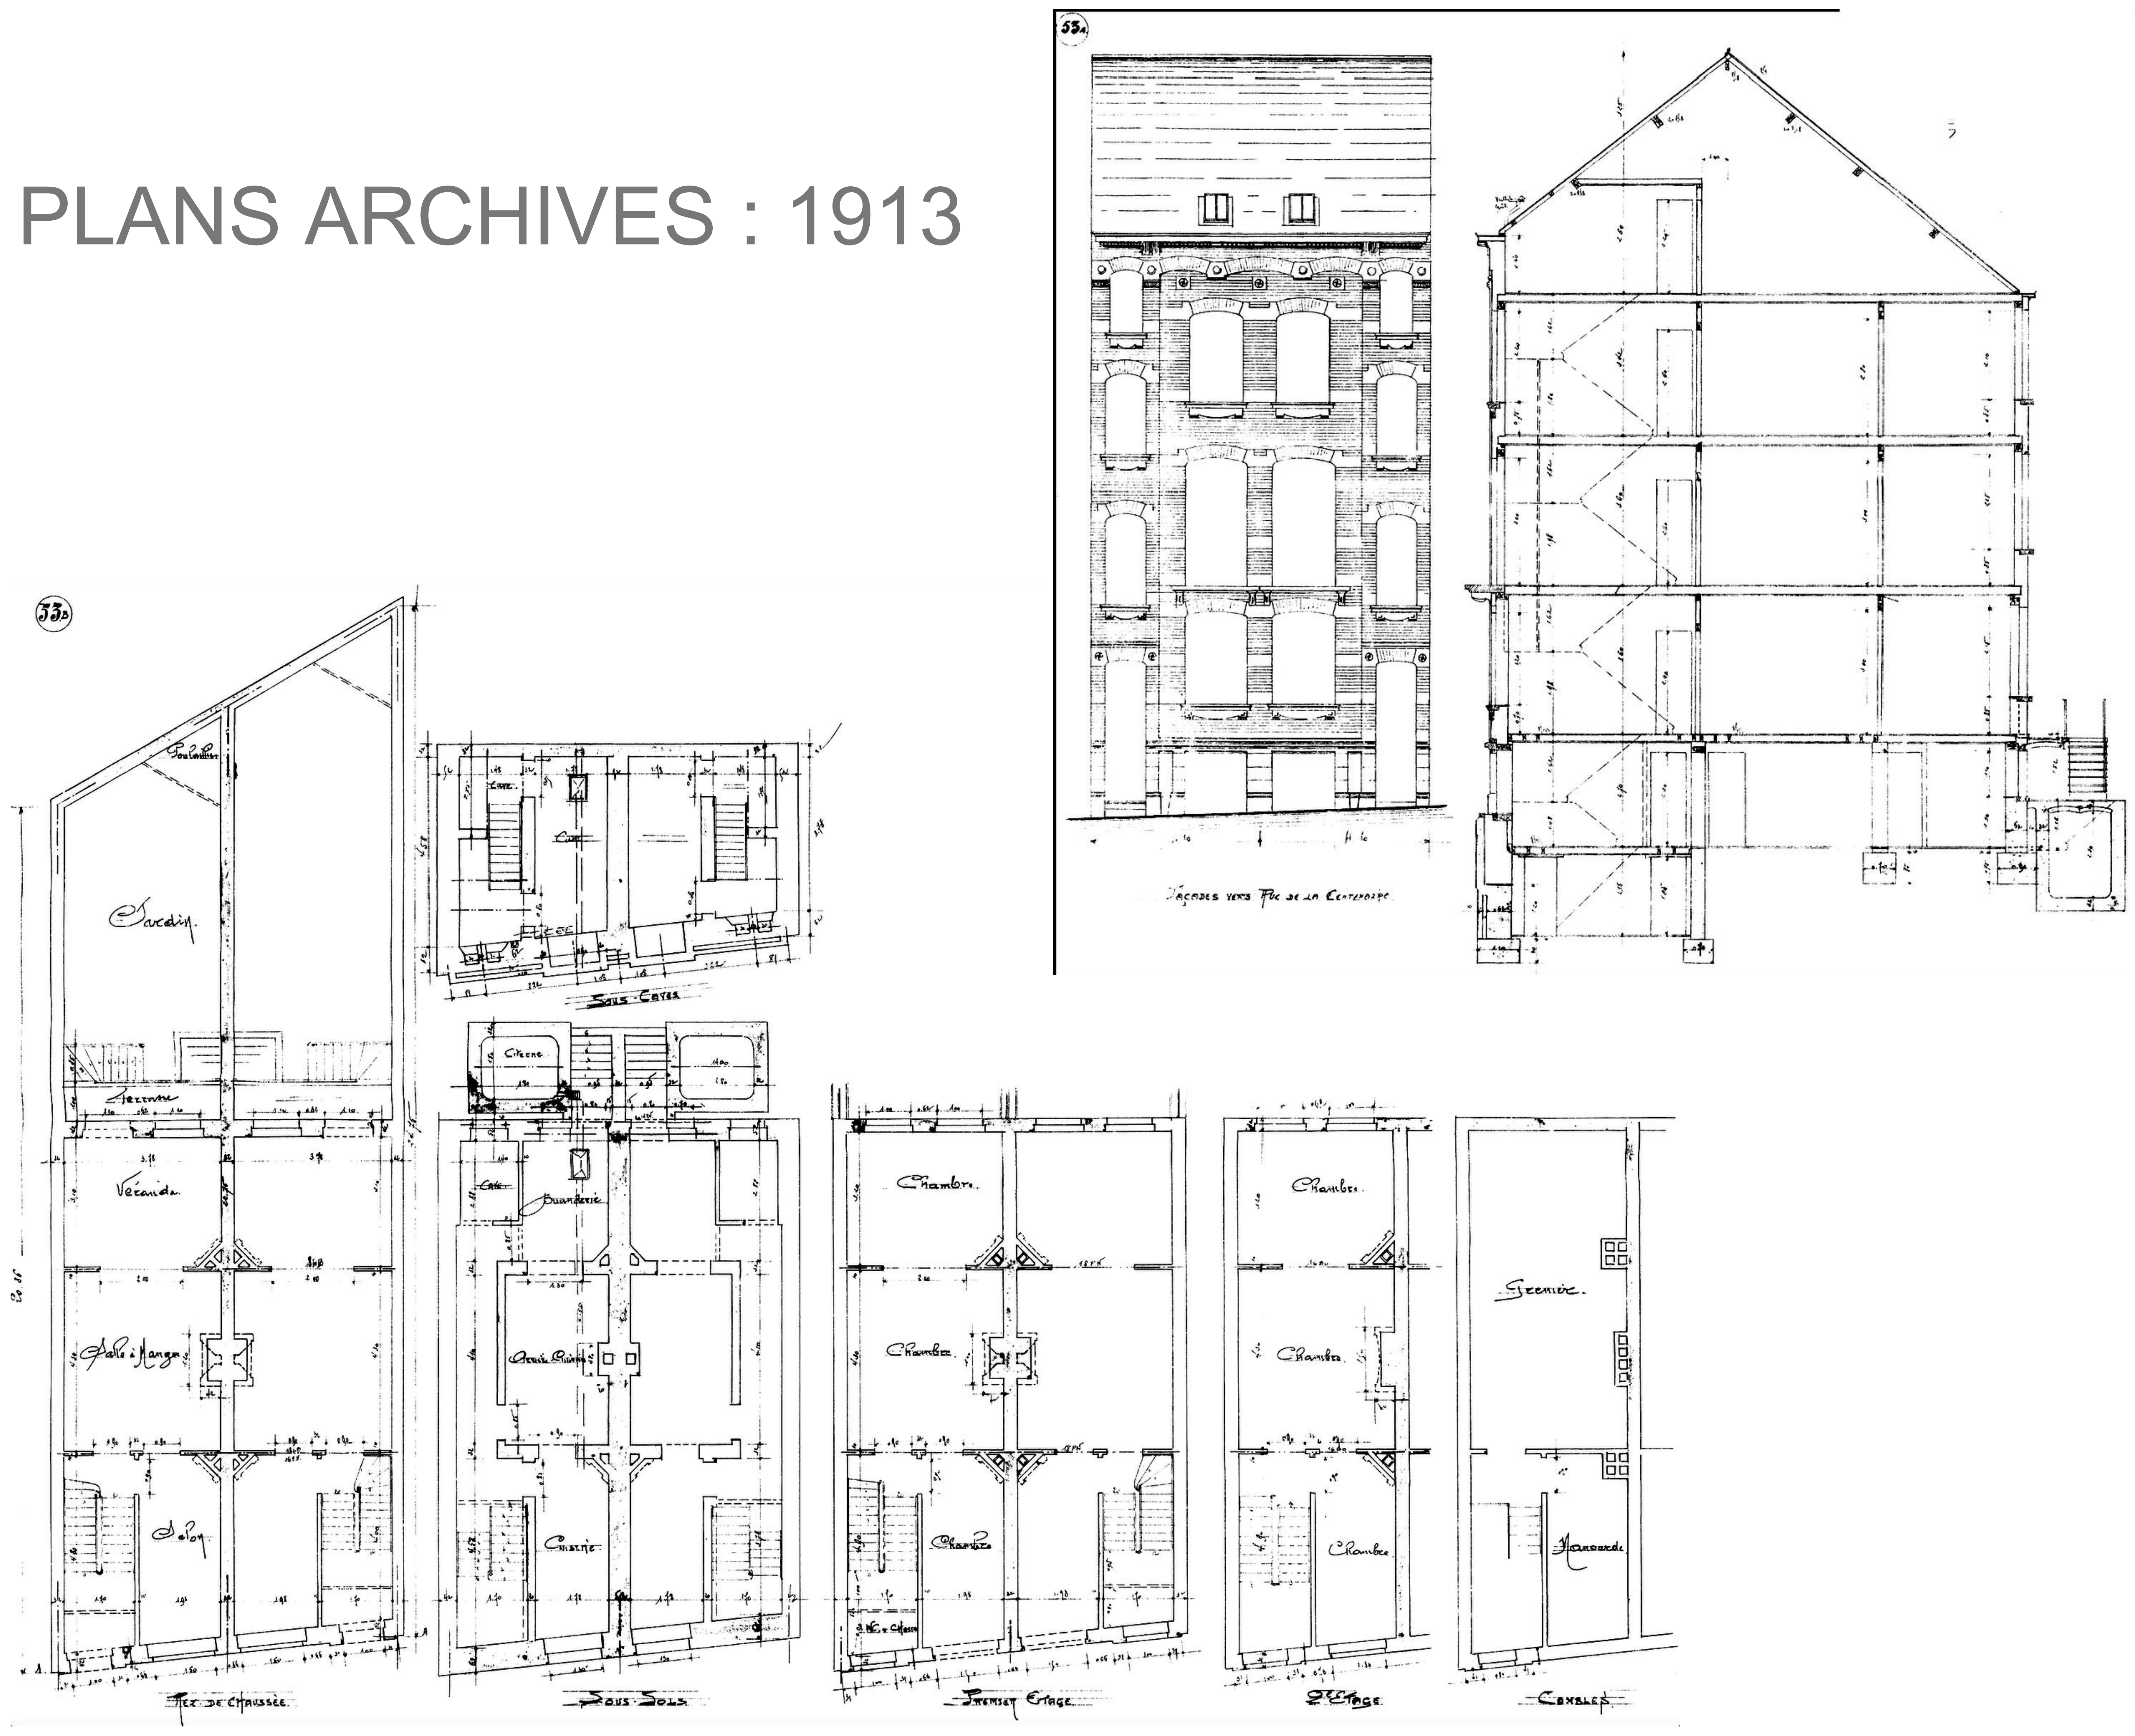
53A
Façades vers Rue de la Centenaire
53B
Poulailler
Jardin
Terrasse
Véranda
Salle à Manger
Salon
Cave
Sous Caves
Citerne
Buanderie
Cuisine
Sous Sols
Chambre
W.C. Chasse
Premier Etage
2e Etage
Grenier
Mansarde
Combles

PREVENTION INCENDIE

1- L'ensemble des logement doivent etre isoles du reste du bâtiment par des parois RF 1H et des portes RF 1/2 H
2- L'éclairage de securité doit être conforme aux normes en vigueurs.
3- Un système d'alarme, des boutons poussoirs et des sirènes audibles
4- Pour le niveau du rez et sous sol, il faut prévoir un devidoir de type DMH 30/25
5- L'occupation des lieux ne peut être fait avant l'inspection
6- Prévoir pour chaque cage d'escalier un nombre suffisant d'extincteurs
7- Un controle pendant les travaux ainsi qu'un rapport de fin de travaux est obligatoire et doit être réalisés par le service d'incendie.
8- Chaque logement possède une chaudière individuel à ventouses.
doivent être prévus avec demi raccord de 45.
et l'accord des services incendie.
6kg: eau+additifs de type AB label Bénor.

LEGENDE :

▭	DEVIDOIR	◔	RF 1/2 H
▯	EXTINCTEUR	◒	RF 1H
⊛	ECLAIRAGE DE SECURITE	●	RF 2H
⟶	CHEMIN D'EVACUATION	▷	COMMANDE EXUTOIRE DE FUMEE
		◎	DETECTEUR DE FUMEE

Plan de Localisation

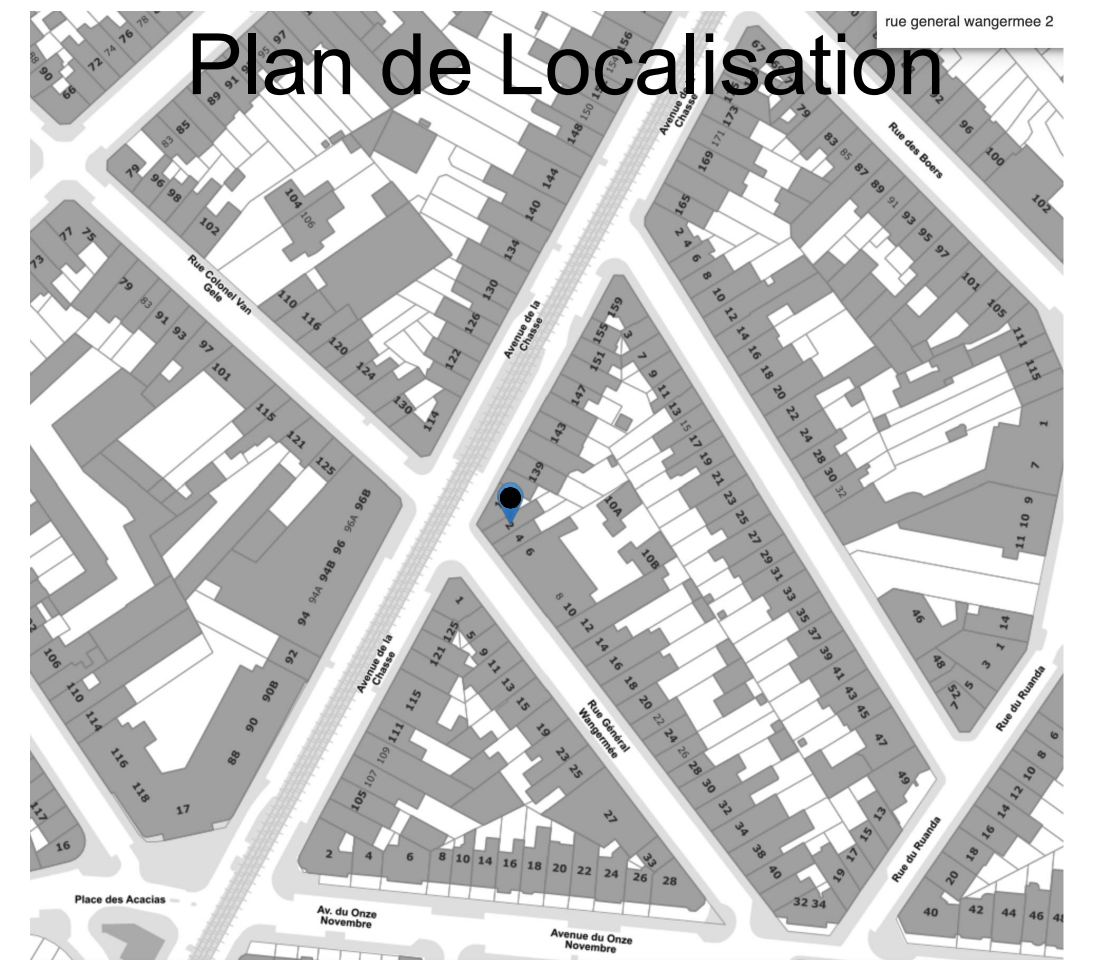
rue general wangermee 2
Place des Acacias
Av. du Onze Novembre
Avenue du Onze Novembre

Photo Aérienne

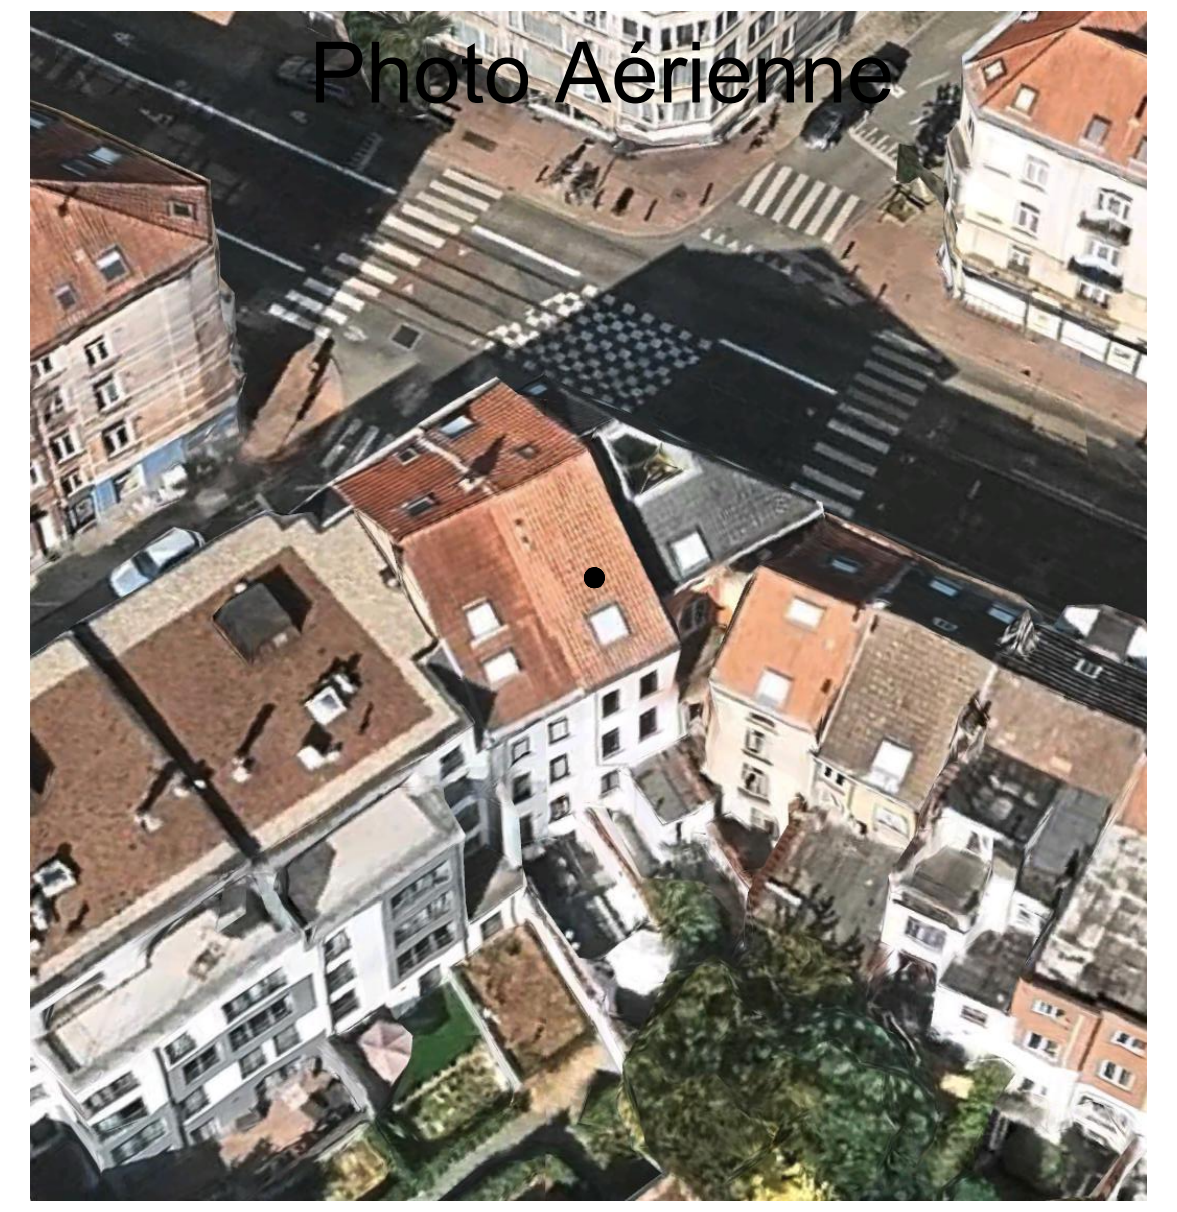

Région de Bruxelles Capitale
COMMUNE : ETTERBEEK

SITUATION : RUE GENERAL WANGERMEE 2
1040 Bruxelles

Maitre de l'ouvrage :

LILI HOME SRL
CHAUSSEE DE LOUVAIN 1006,
1140 Bruxelles

Plans dressés par :

RAPHAEL GALANT
ARCHITECTE
Avenue de la chasse 96, bte 41
1040 Bruxelles
Tél : 0473 / 200.531
raphael@galantarchitectes.com

Demande de permis d'urbanisme pour la mise en conformité d'une maison unifamiliale et la régularisation de l'annexe.

PERMIS D'URBANISME : SITUATION DE DROIT

PLANS ARCHIVES : 1913

date : 20/12/2024	échelle : 1/50	dessin :R.G
		dossier
▨ maçonnerie existante	▧ maçonnerie nouvelle	axe mitoyen
		plan n° :
		2 / 8