
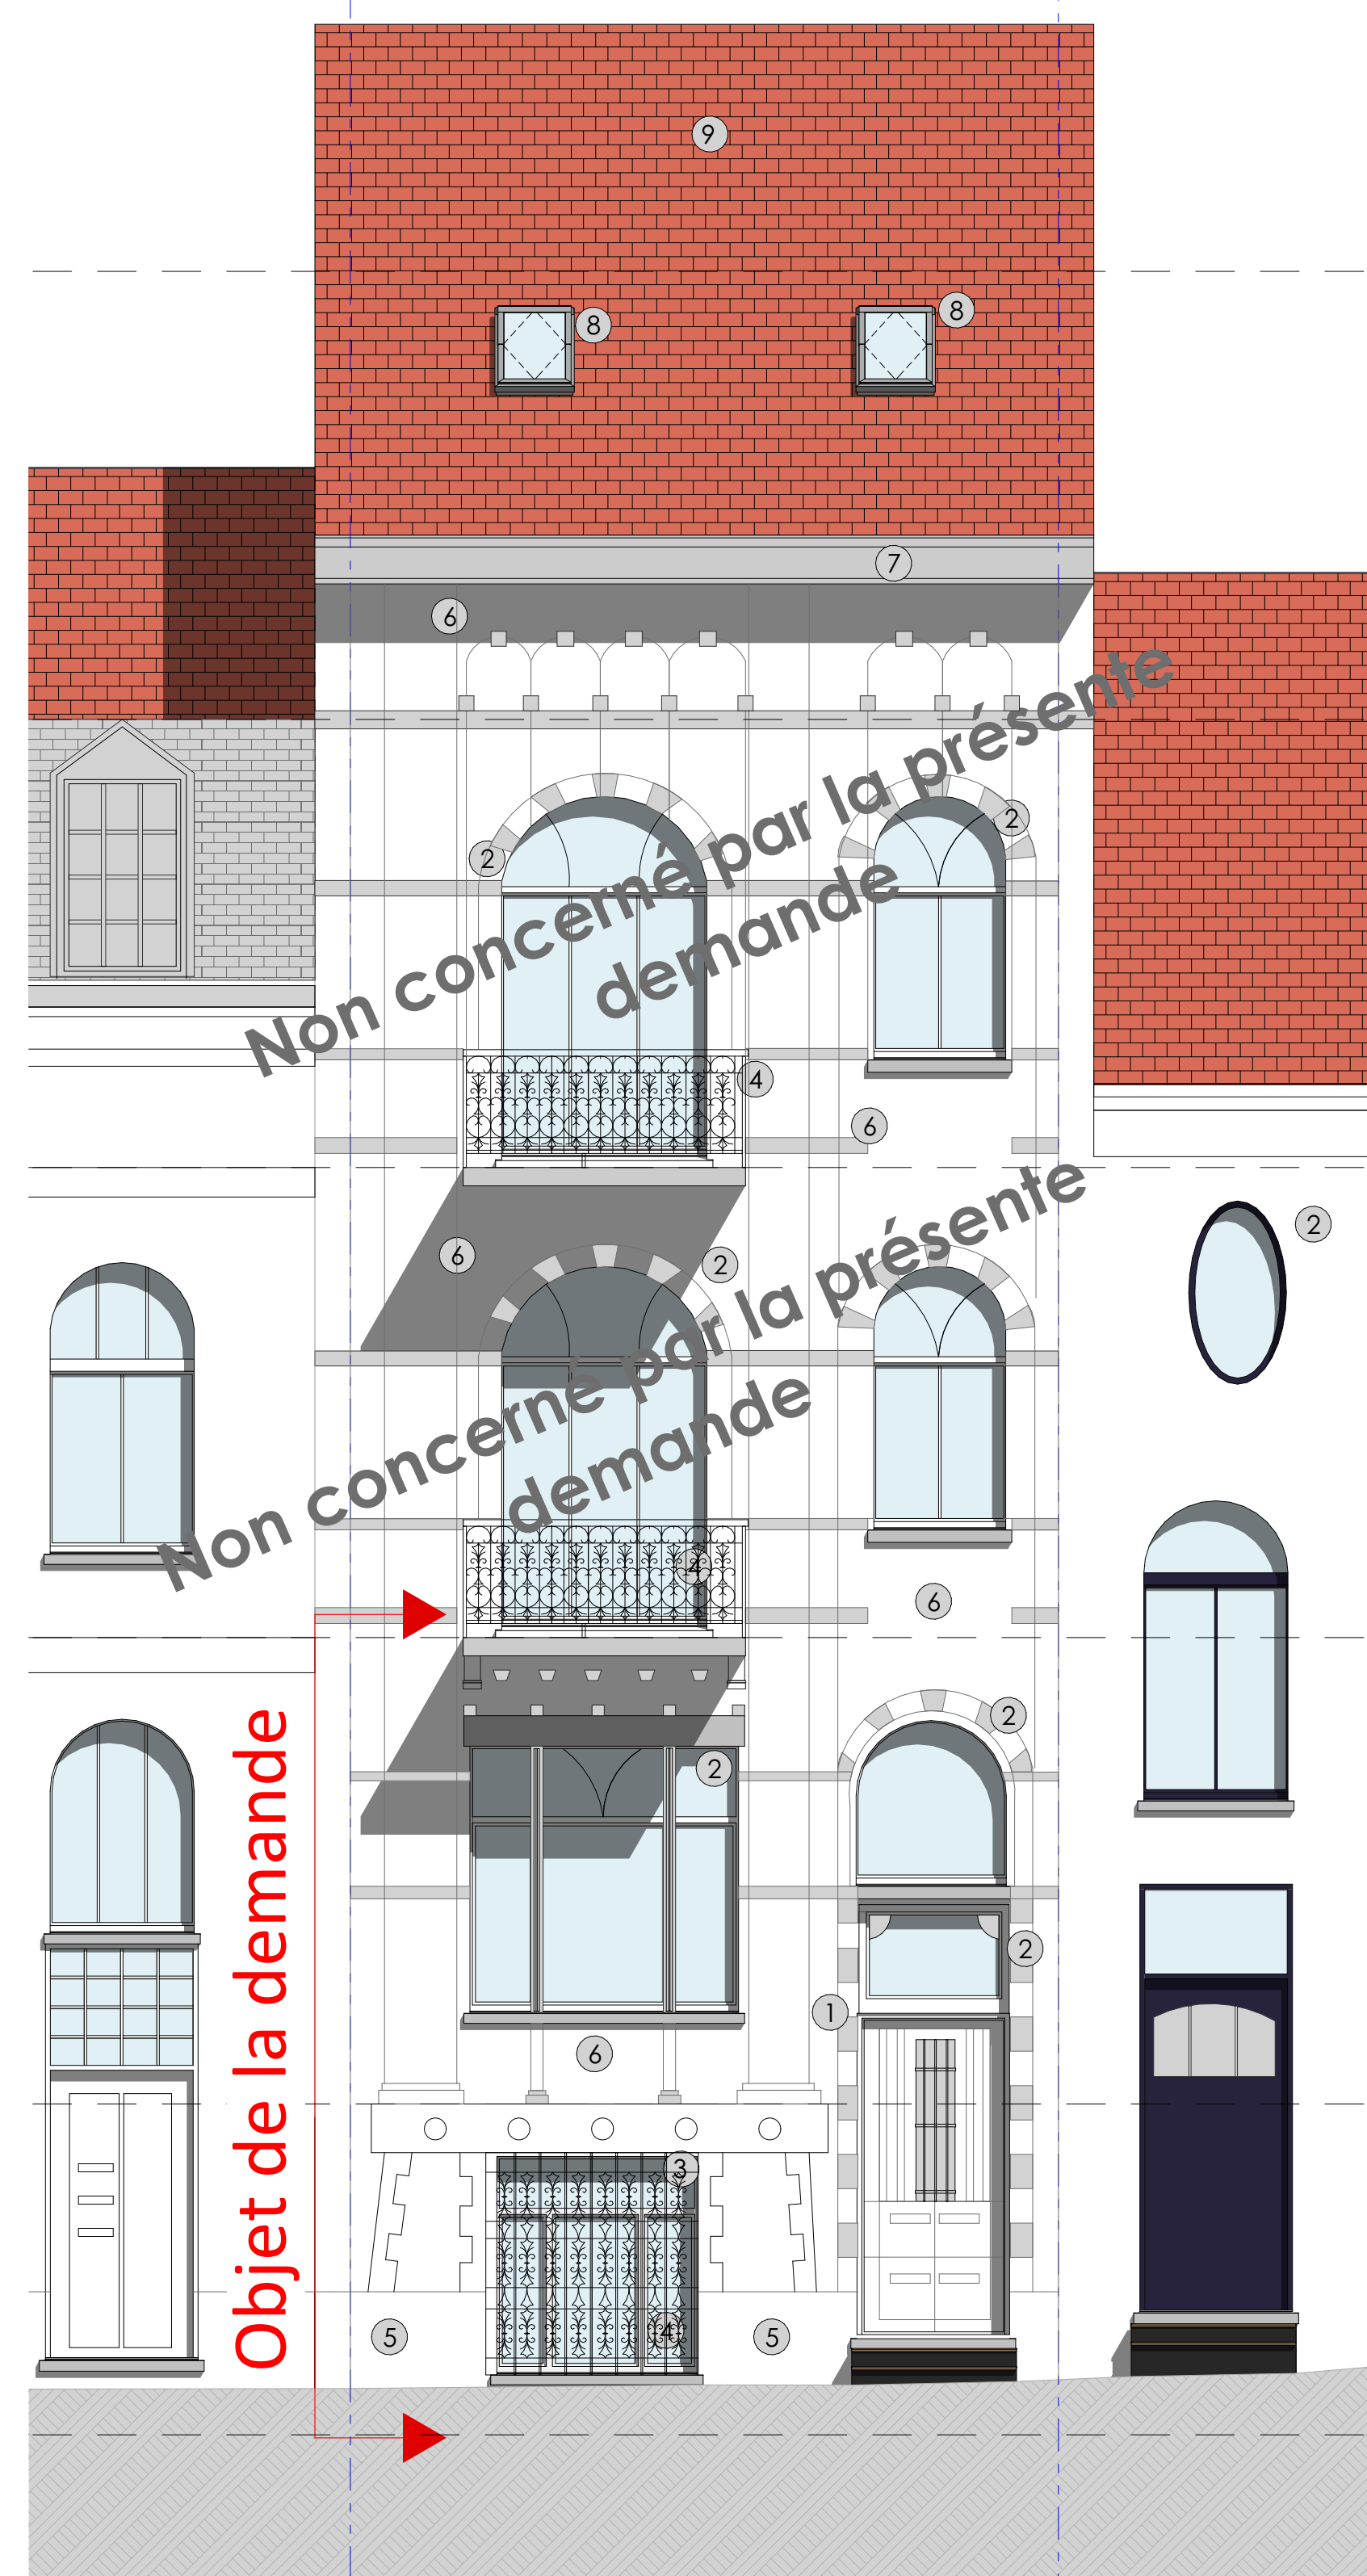
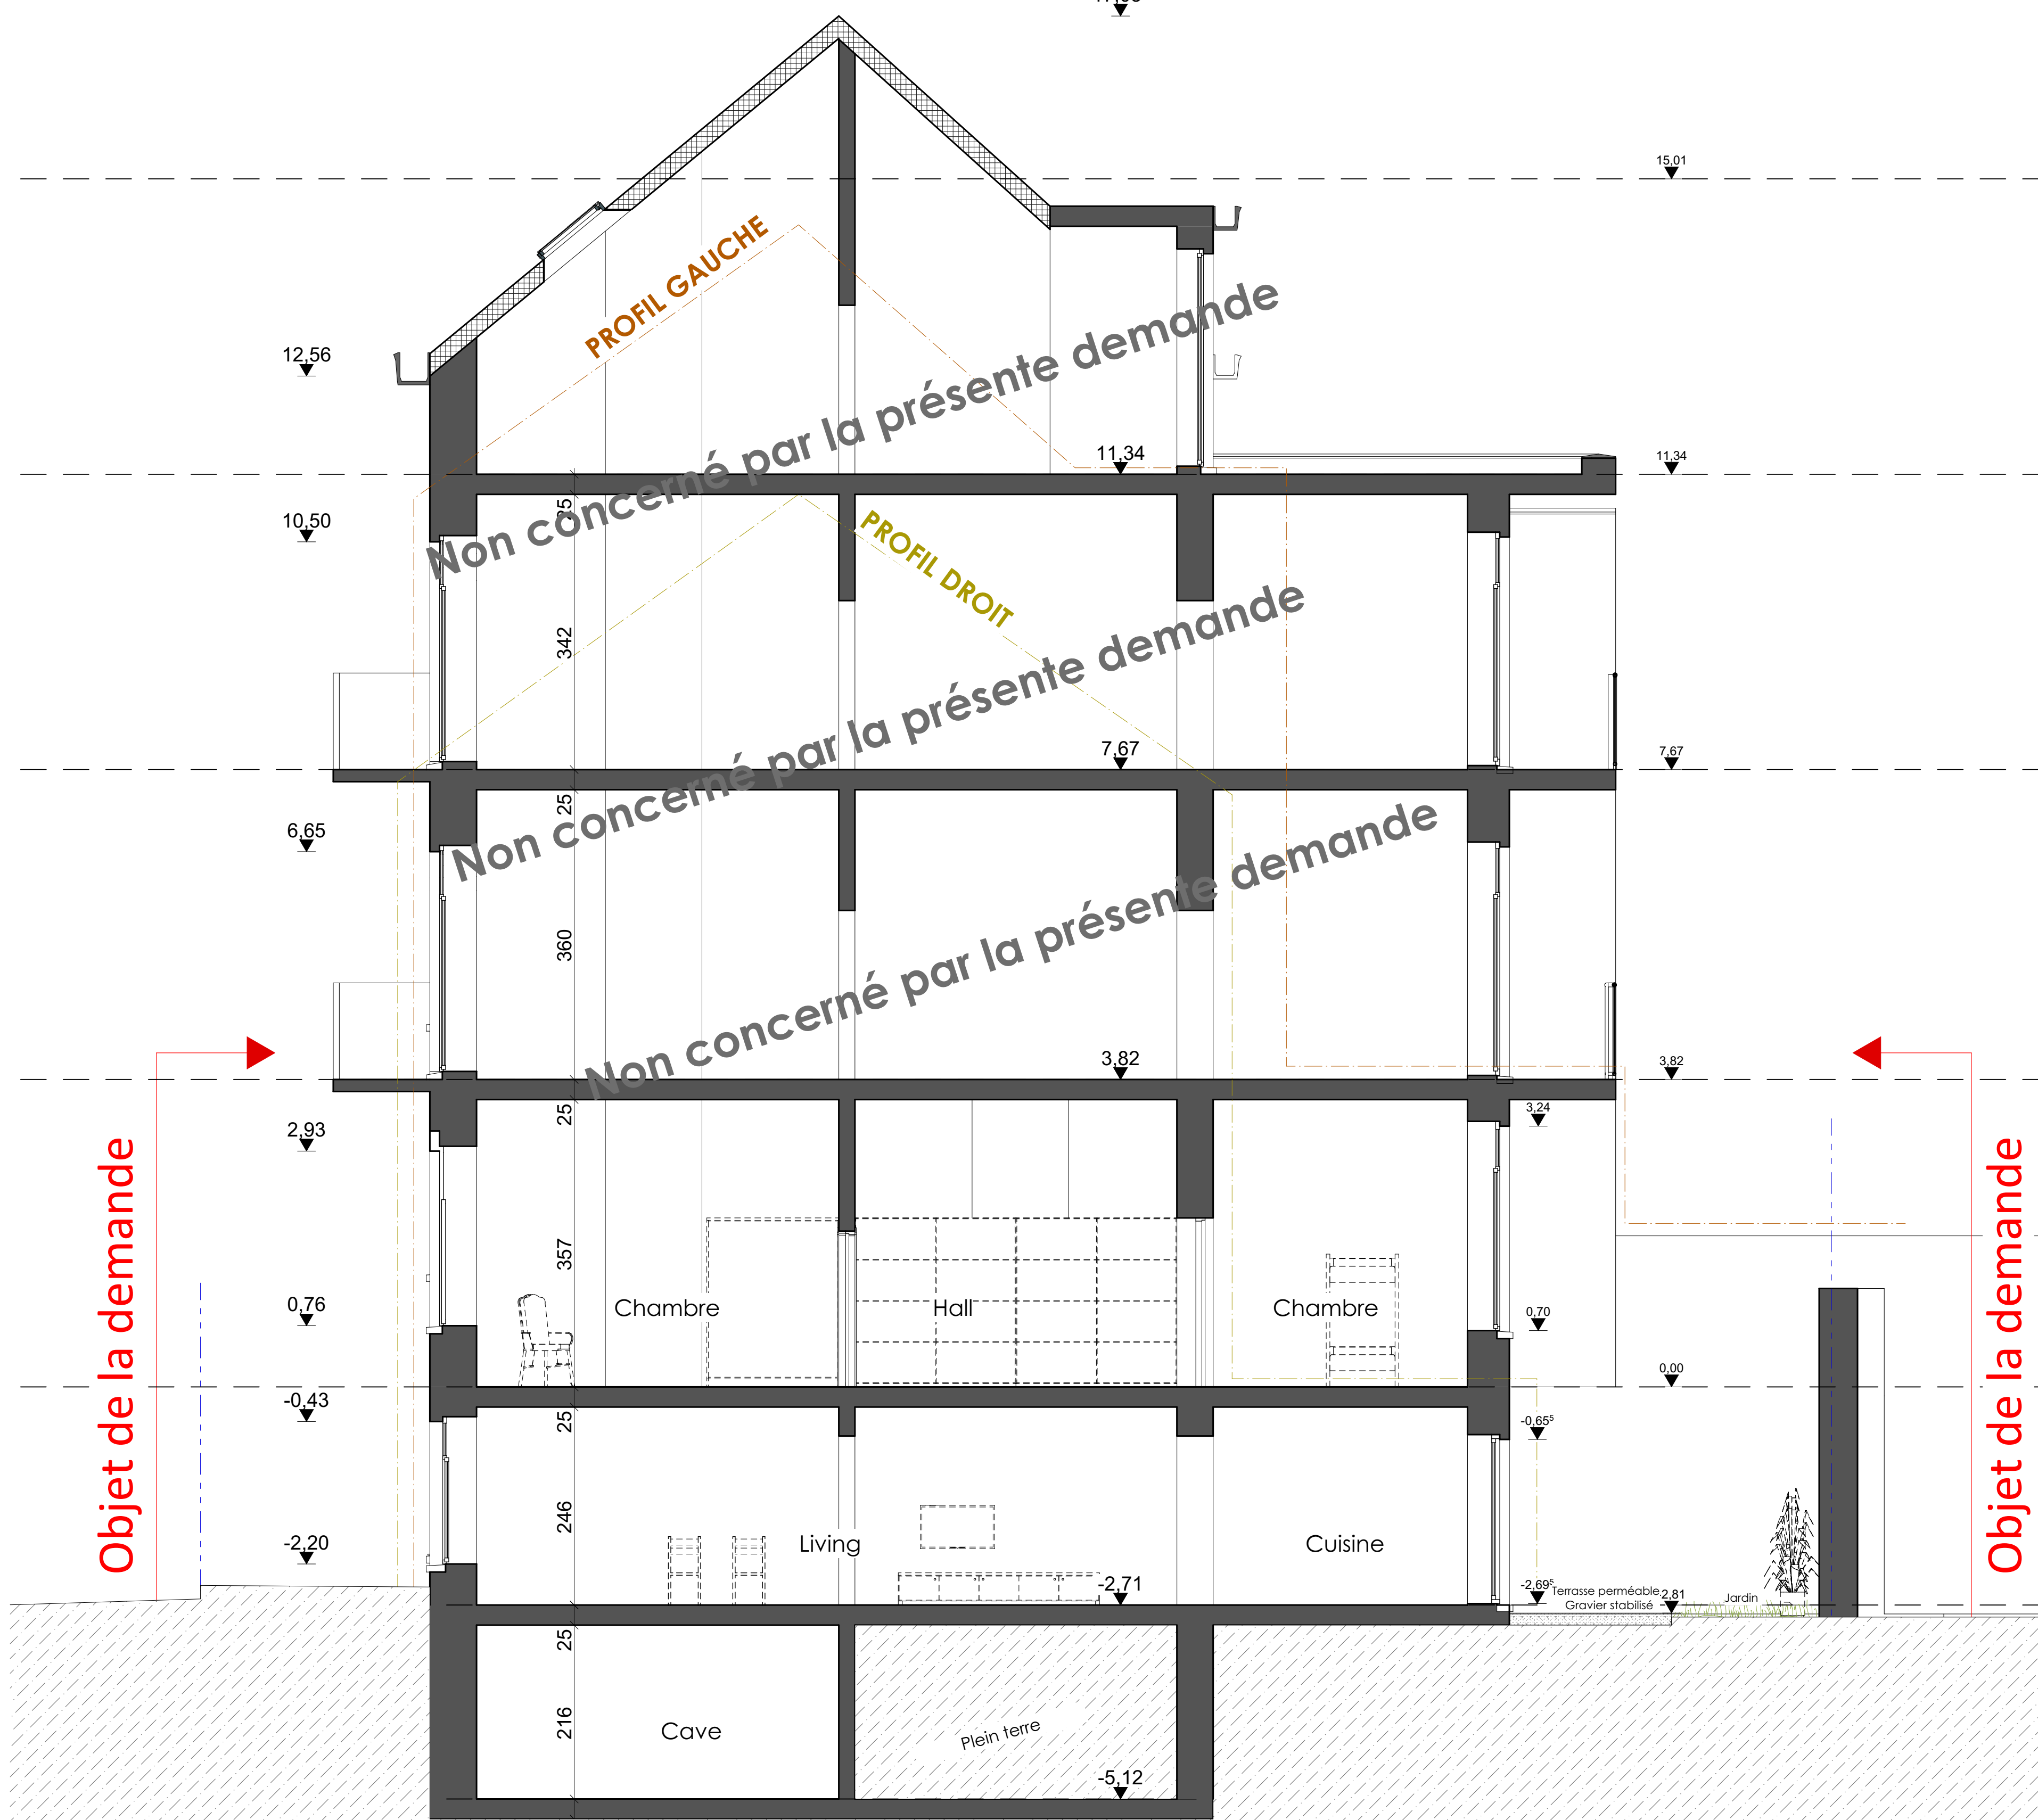
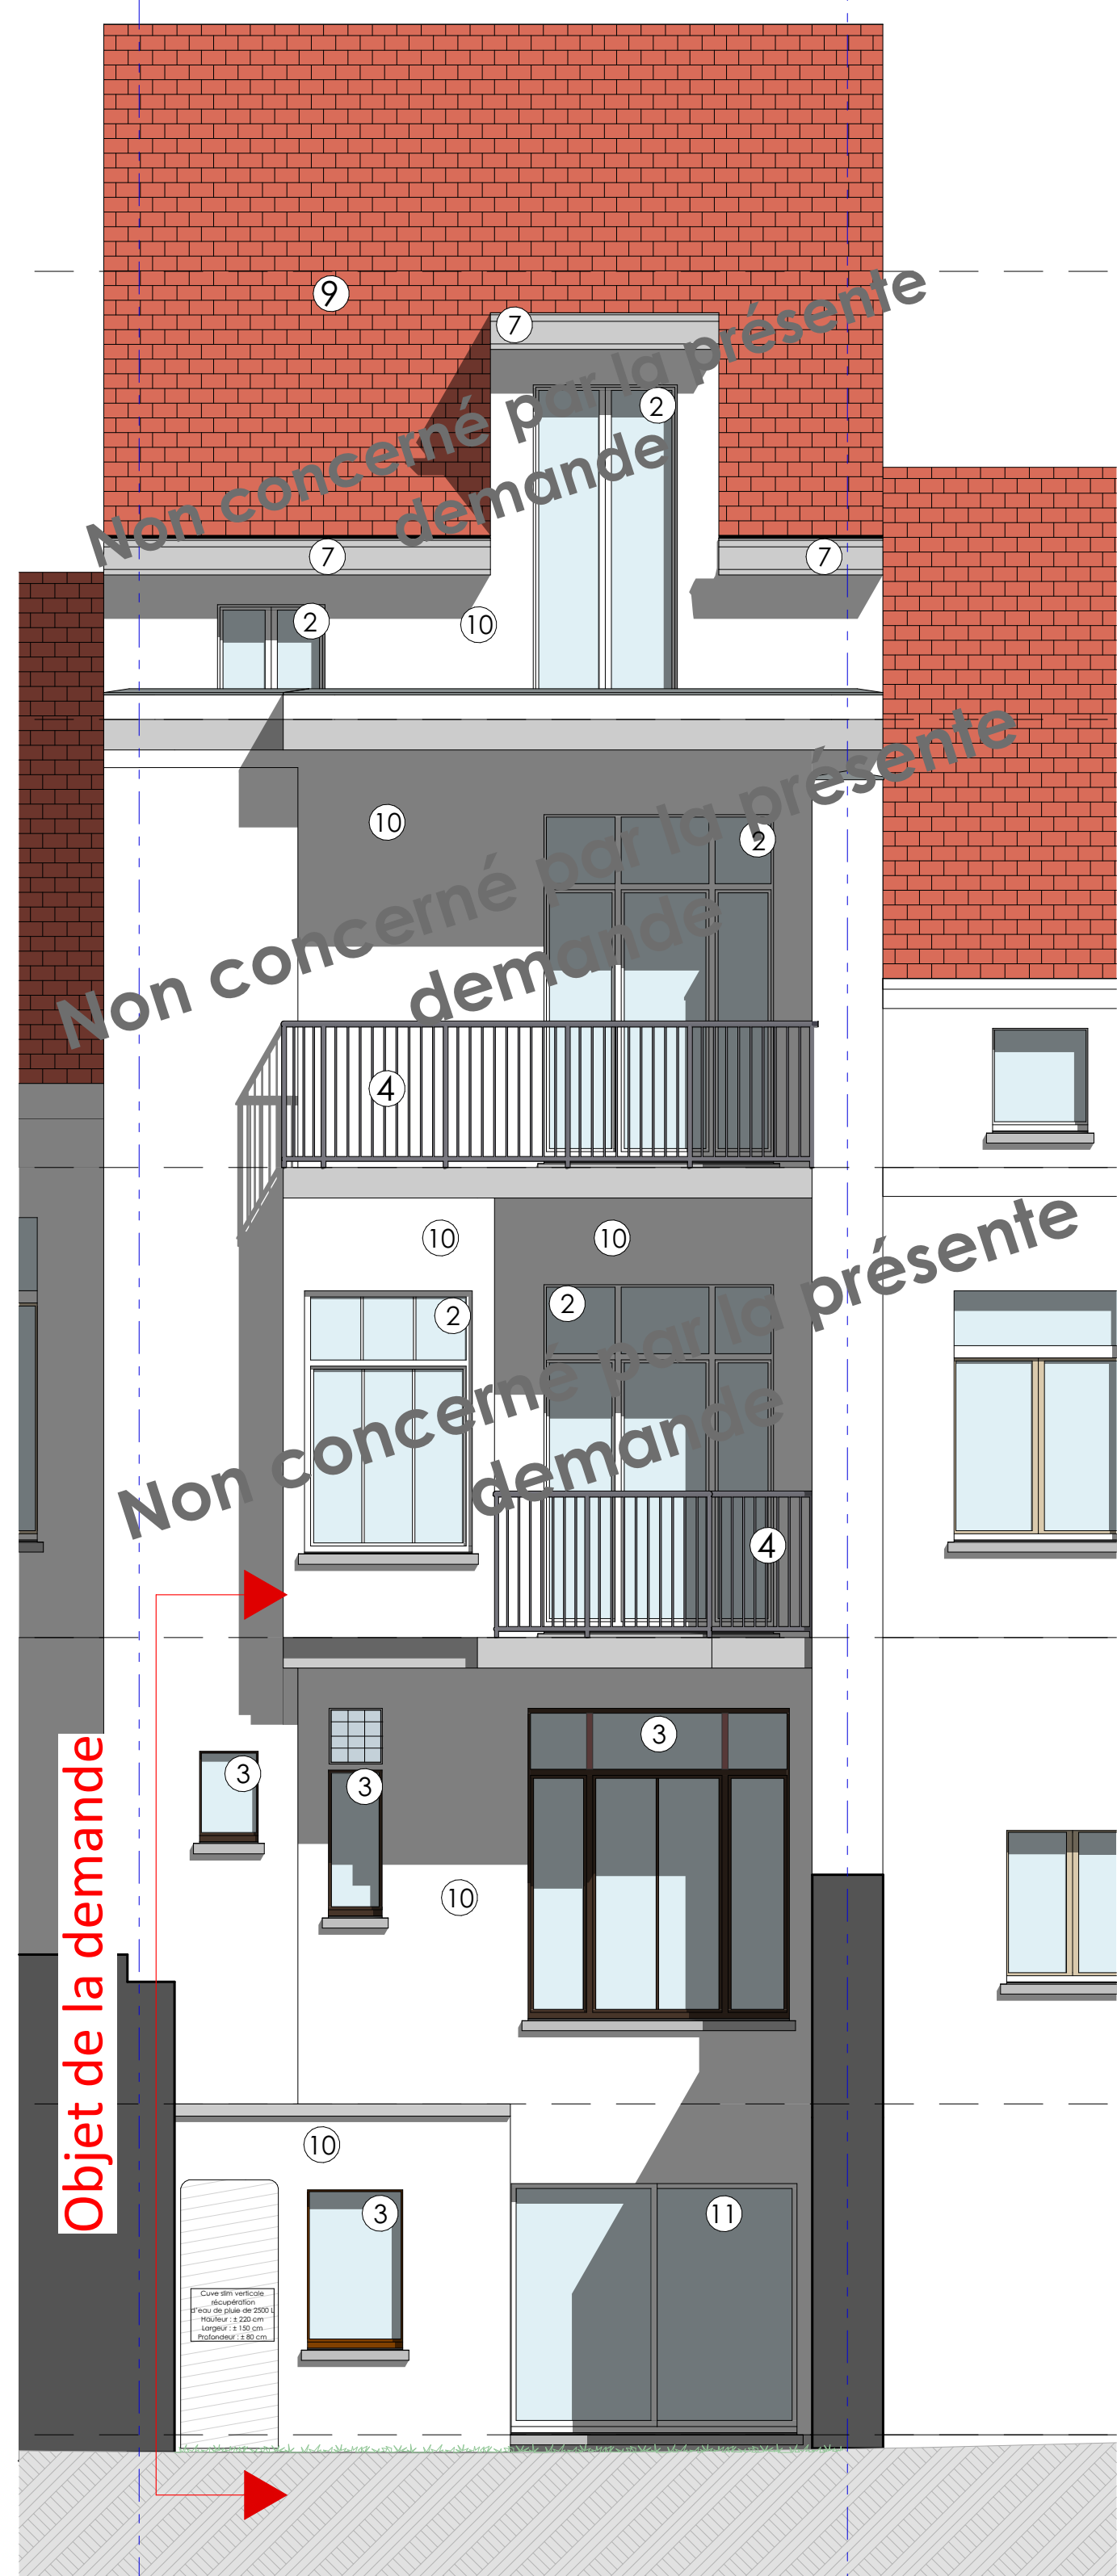
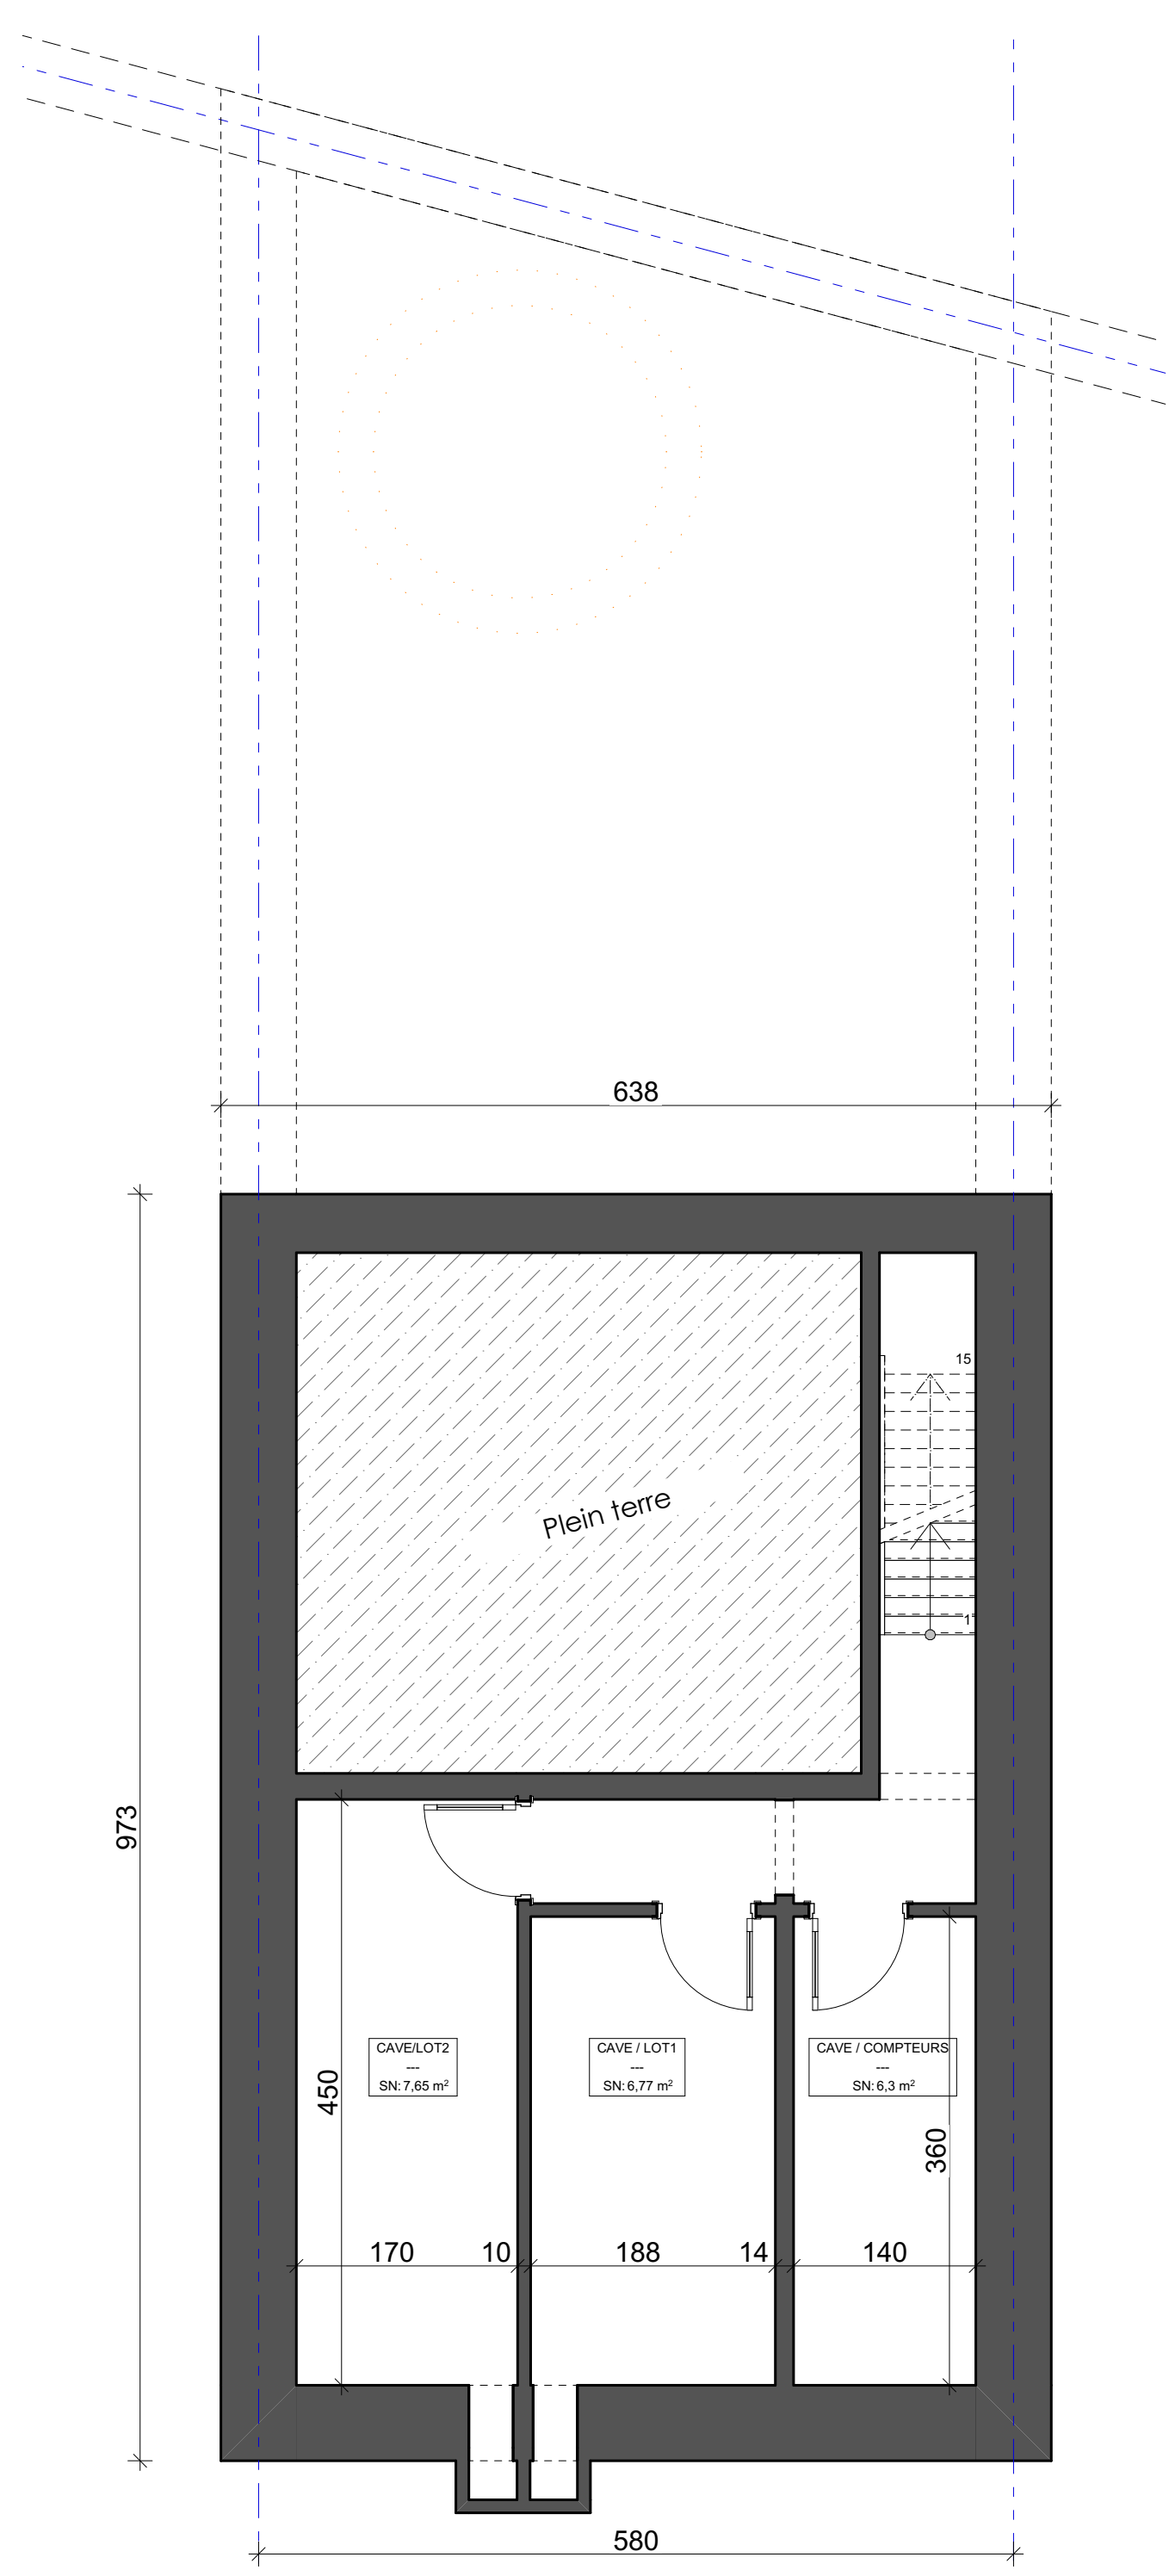
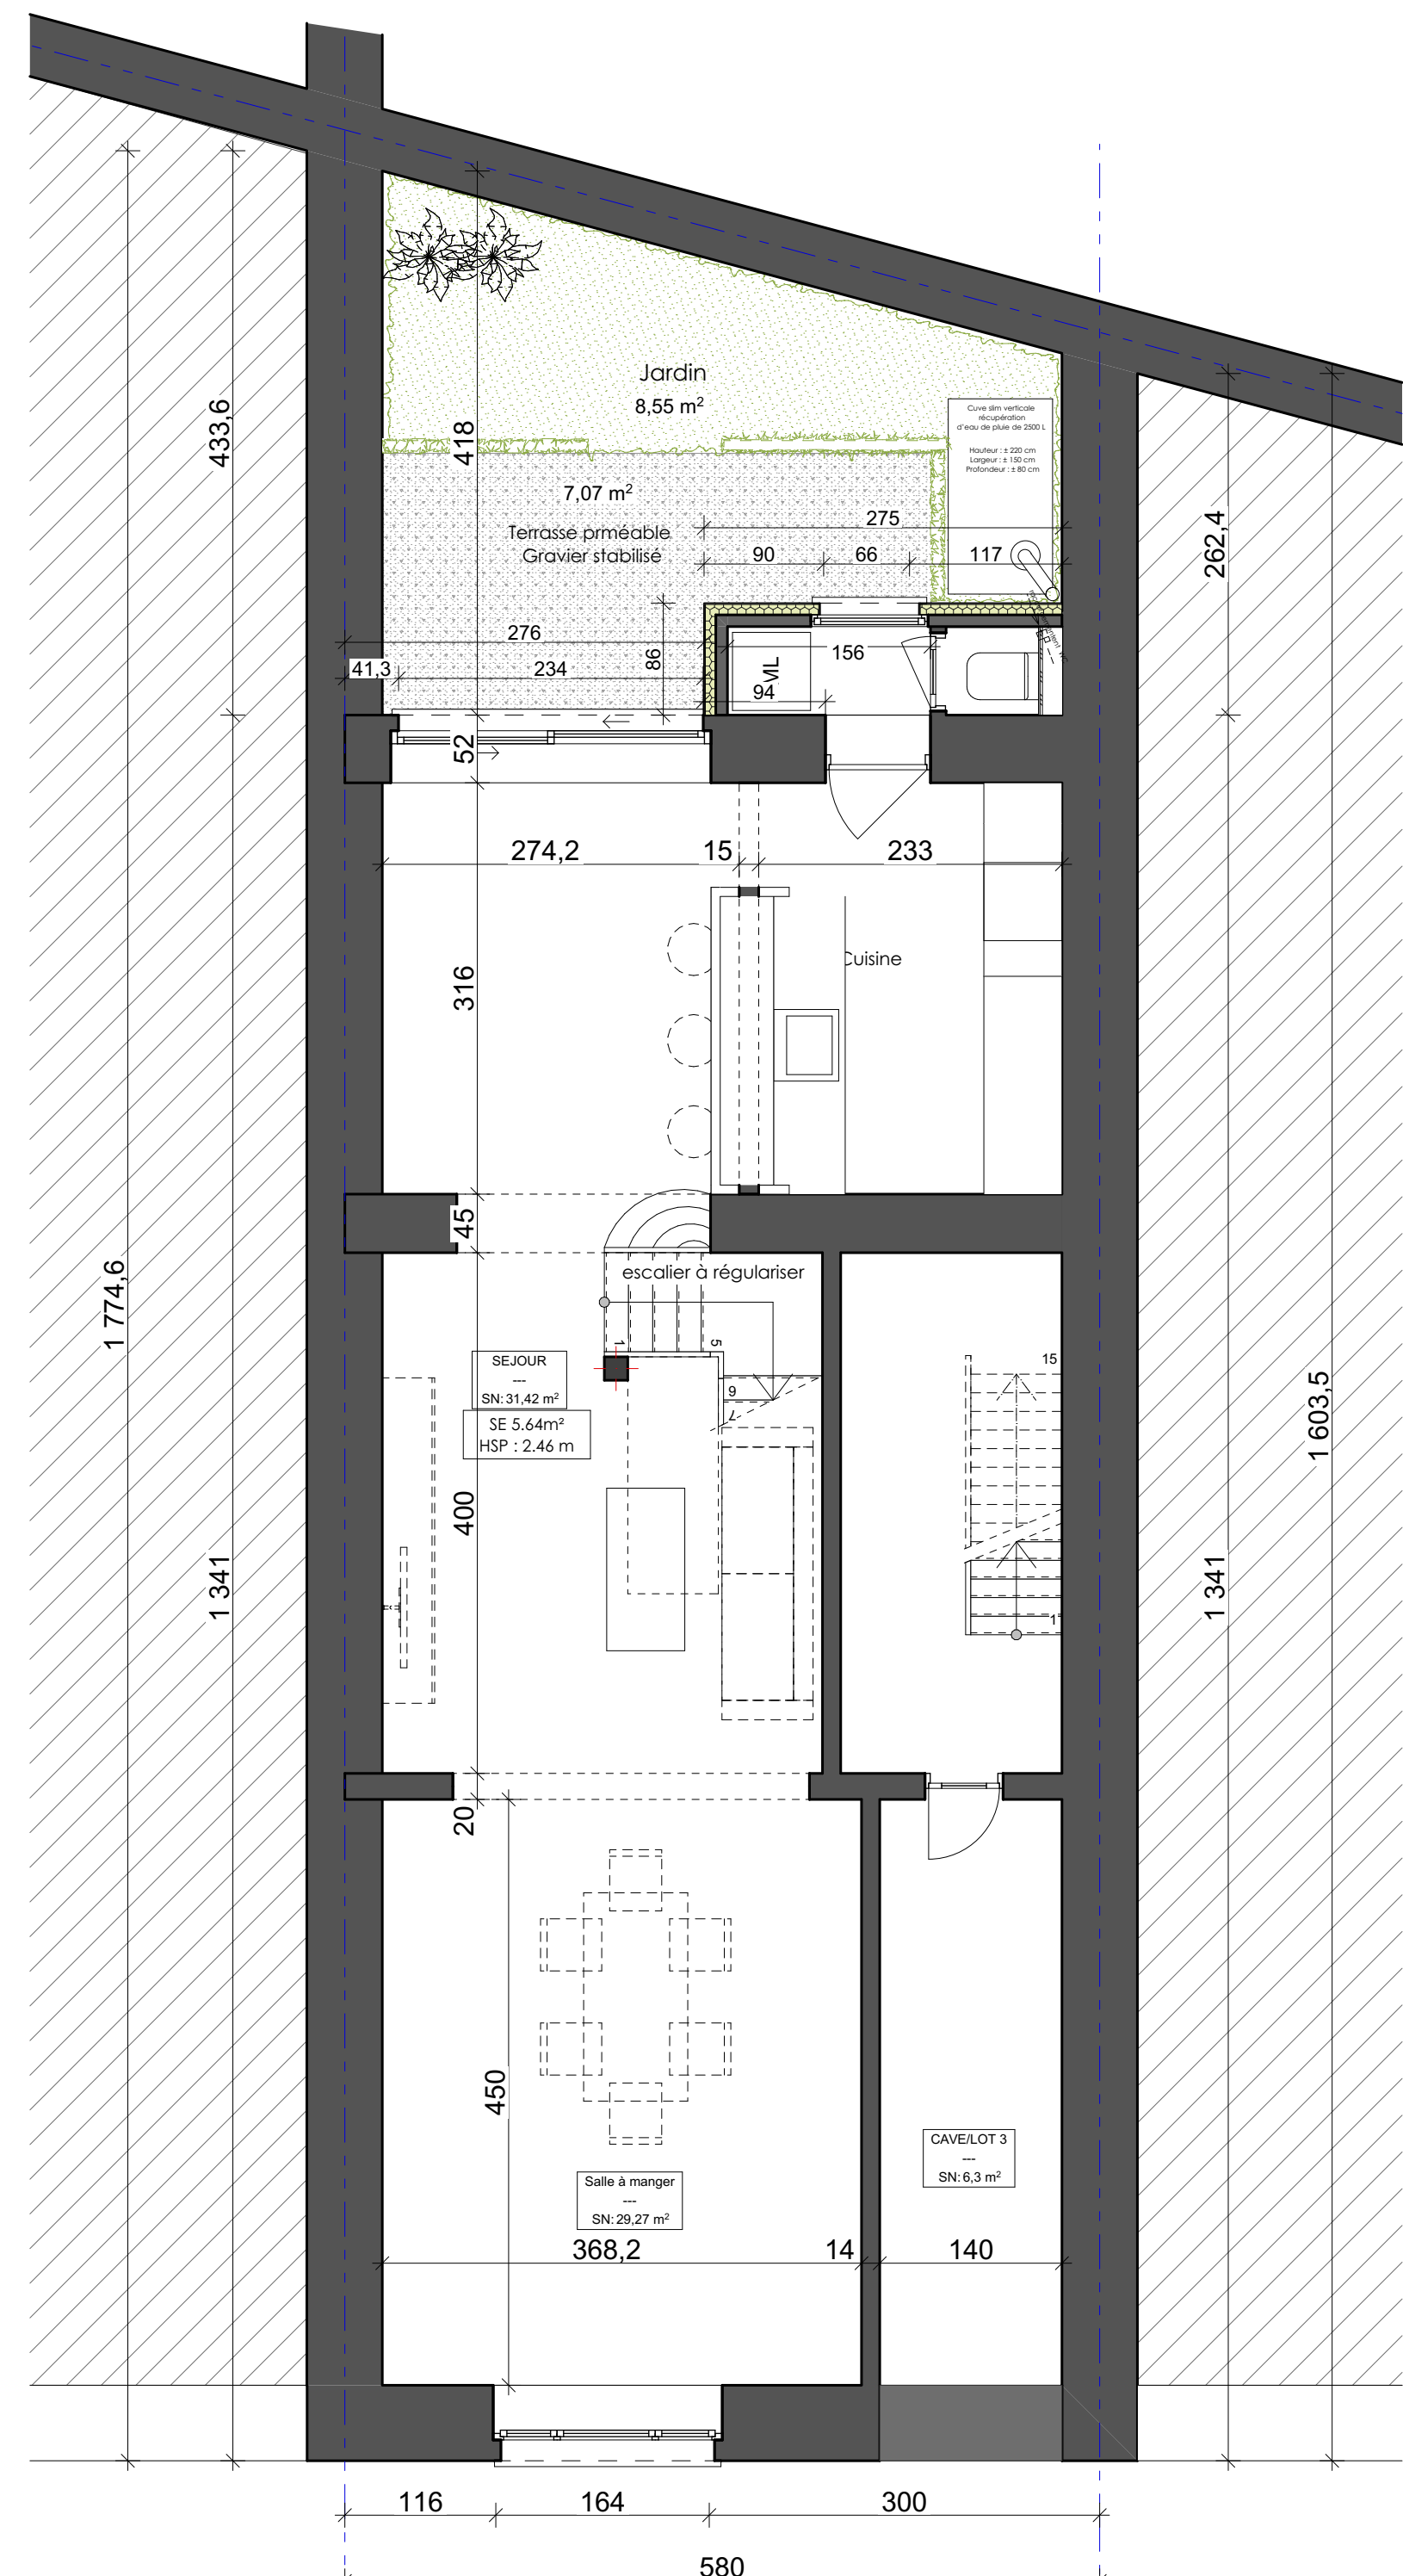


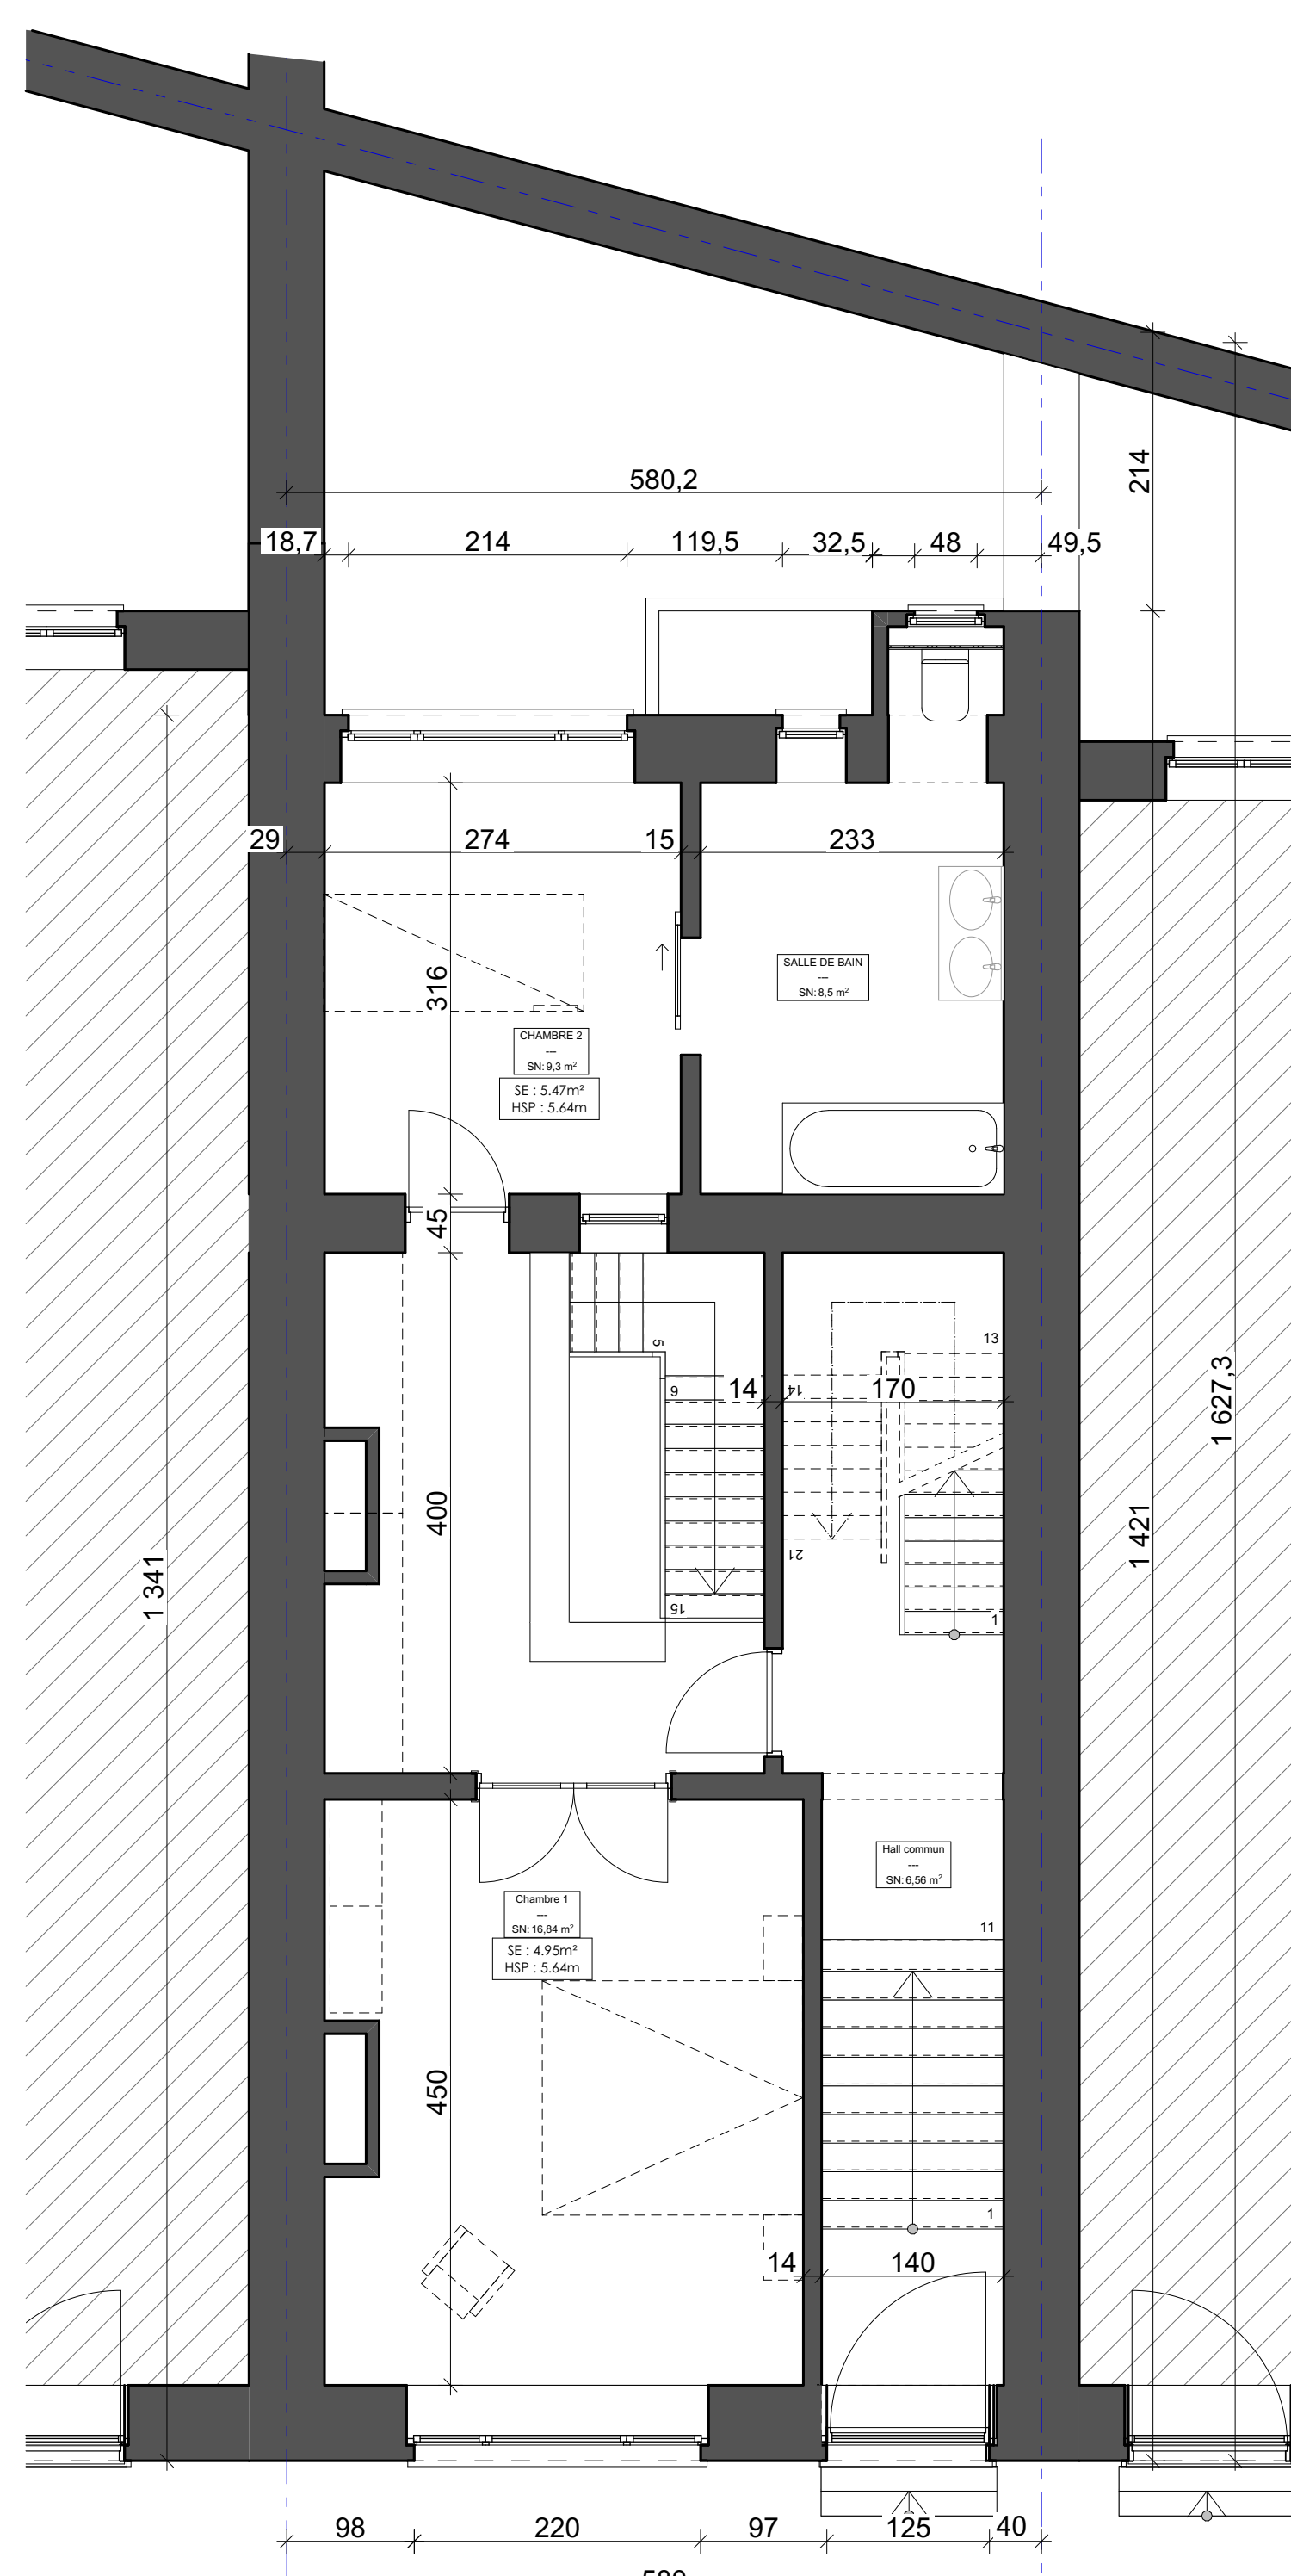

NOTE PLANS :

SP= SURFACE PLANCHER
SE= SURFACE ÉCLAIRANTE
HSP= HAUTEUR SOUS PLAFOND
NIV= NIVEAU

- Légende:
- 1- Porte en bois blanc
 - 2- Chassis bois blanc
 - 3- Chassis bois brun
 - 4- Garde corps métallique noir
 - 5- Pierre bleue
 - 6- Brique rouge
 - 7- Corniche en bois
 - 8- Fenêtres de toit velux en bois
 - 9- Tuile rouge
 - 10- Enduit blanc
 - 11- Chassis PVC blanc

Permis d'urbanisme			
Mise en conformité d'un duplex et de ses transformations			
Rue Vandenhussche 7 - 1030 Schaerbeek			
MAÎTRE DE L'OUVRAGE			
ARCHITECTE			
RESPONSABLE PES			
B.E. STATUTE			
TECHNIQUES SPÉCIALES			
ENVISAGER GÉNÉRALE			
AUTORISATION			
Modification			
DATE			
Dossier PU			
Plan			
Situation projetée - AD - N4			
Echelle			
Format			
Date			
Dossier n°			
17/2025			
Indice			
PU			