
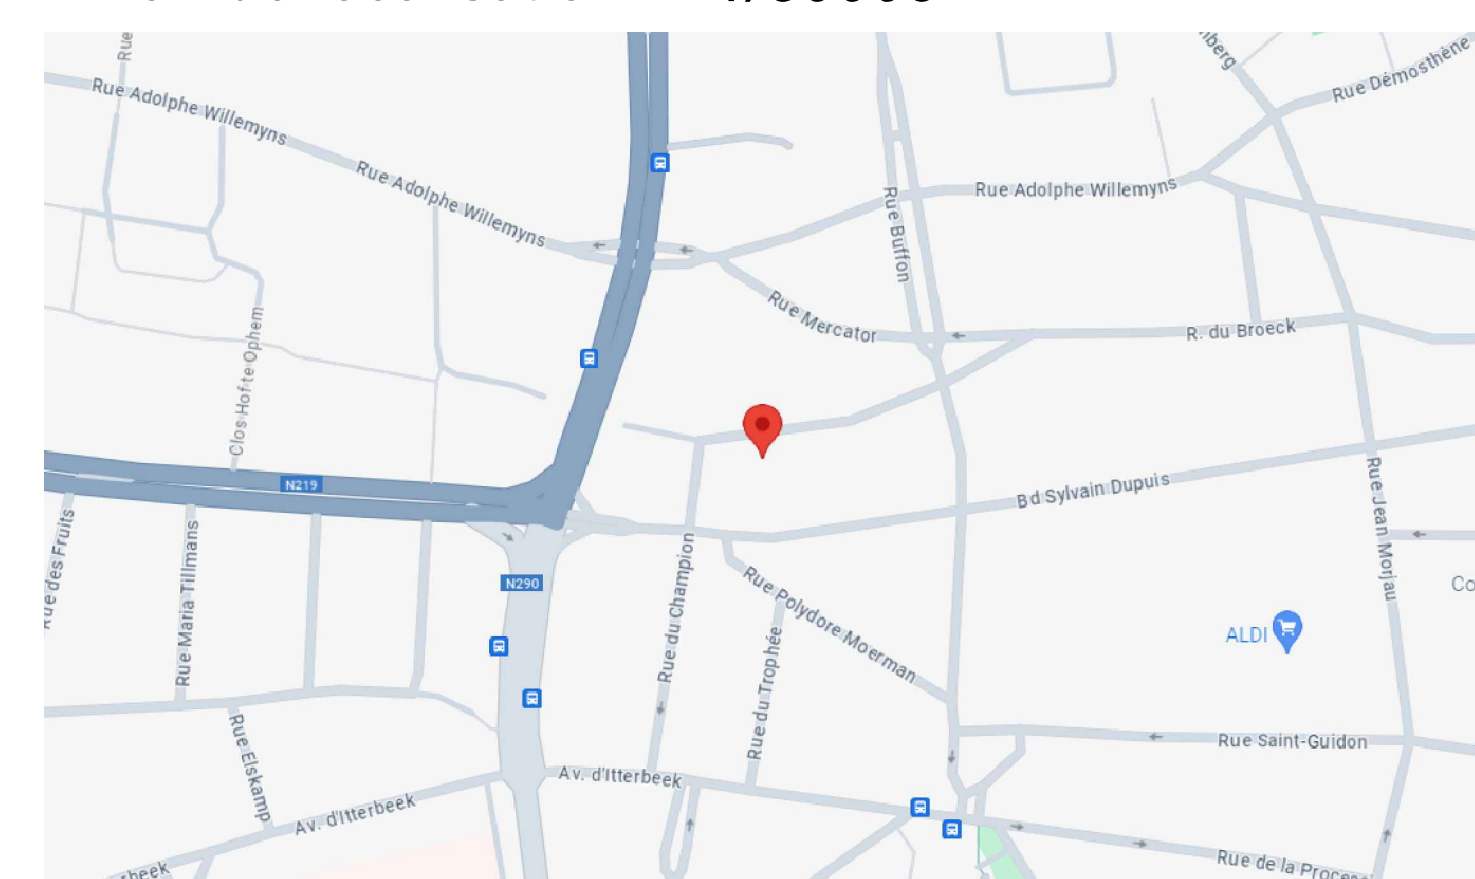
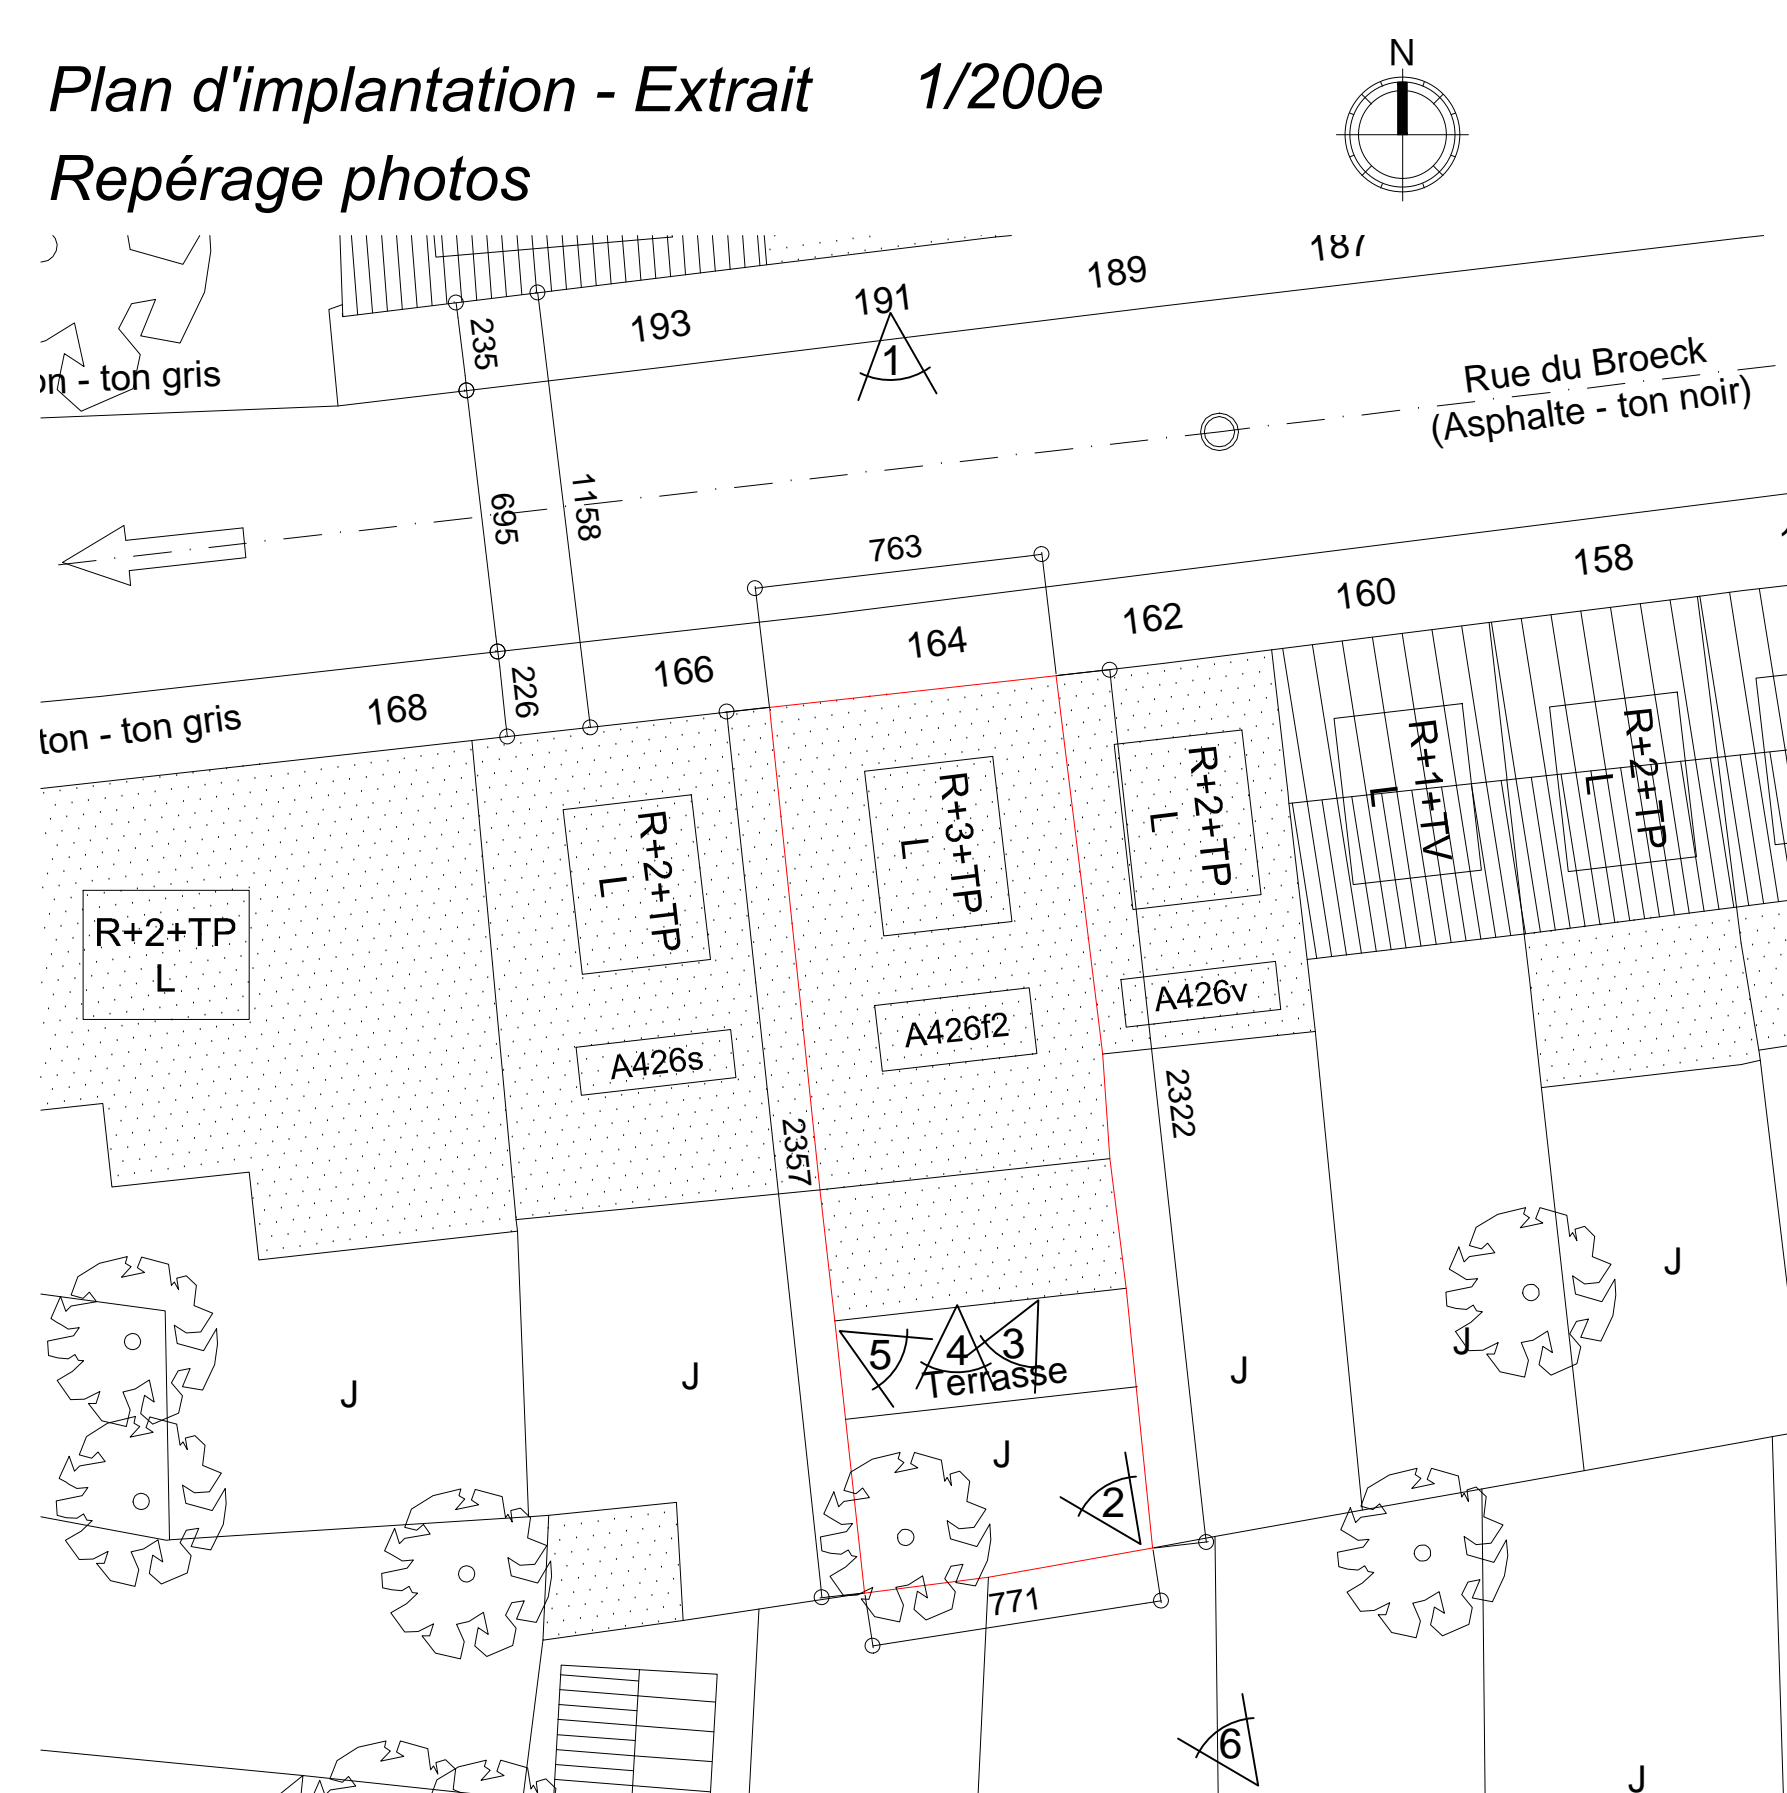


P.U. N° 42146 du 25/03/1997

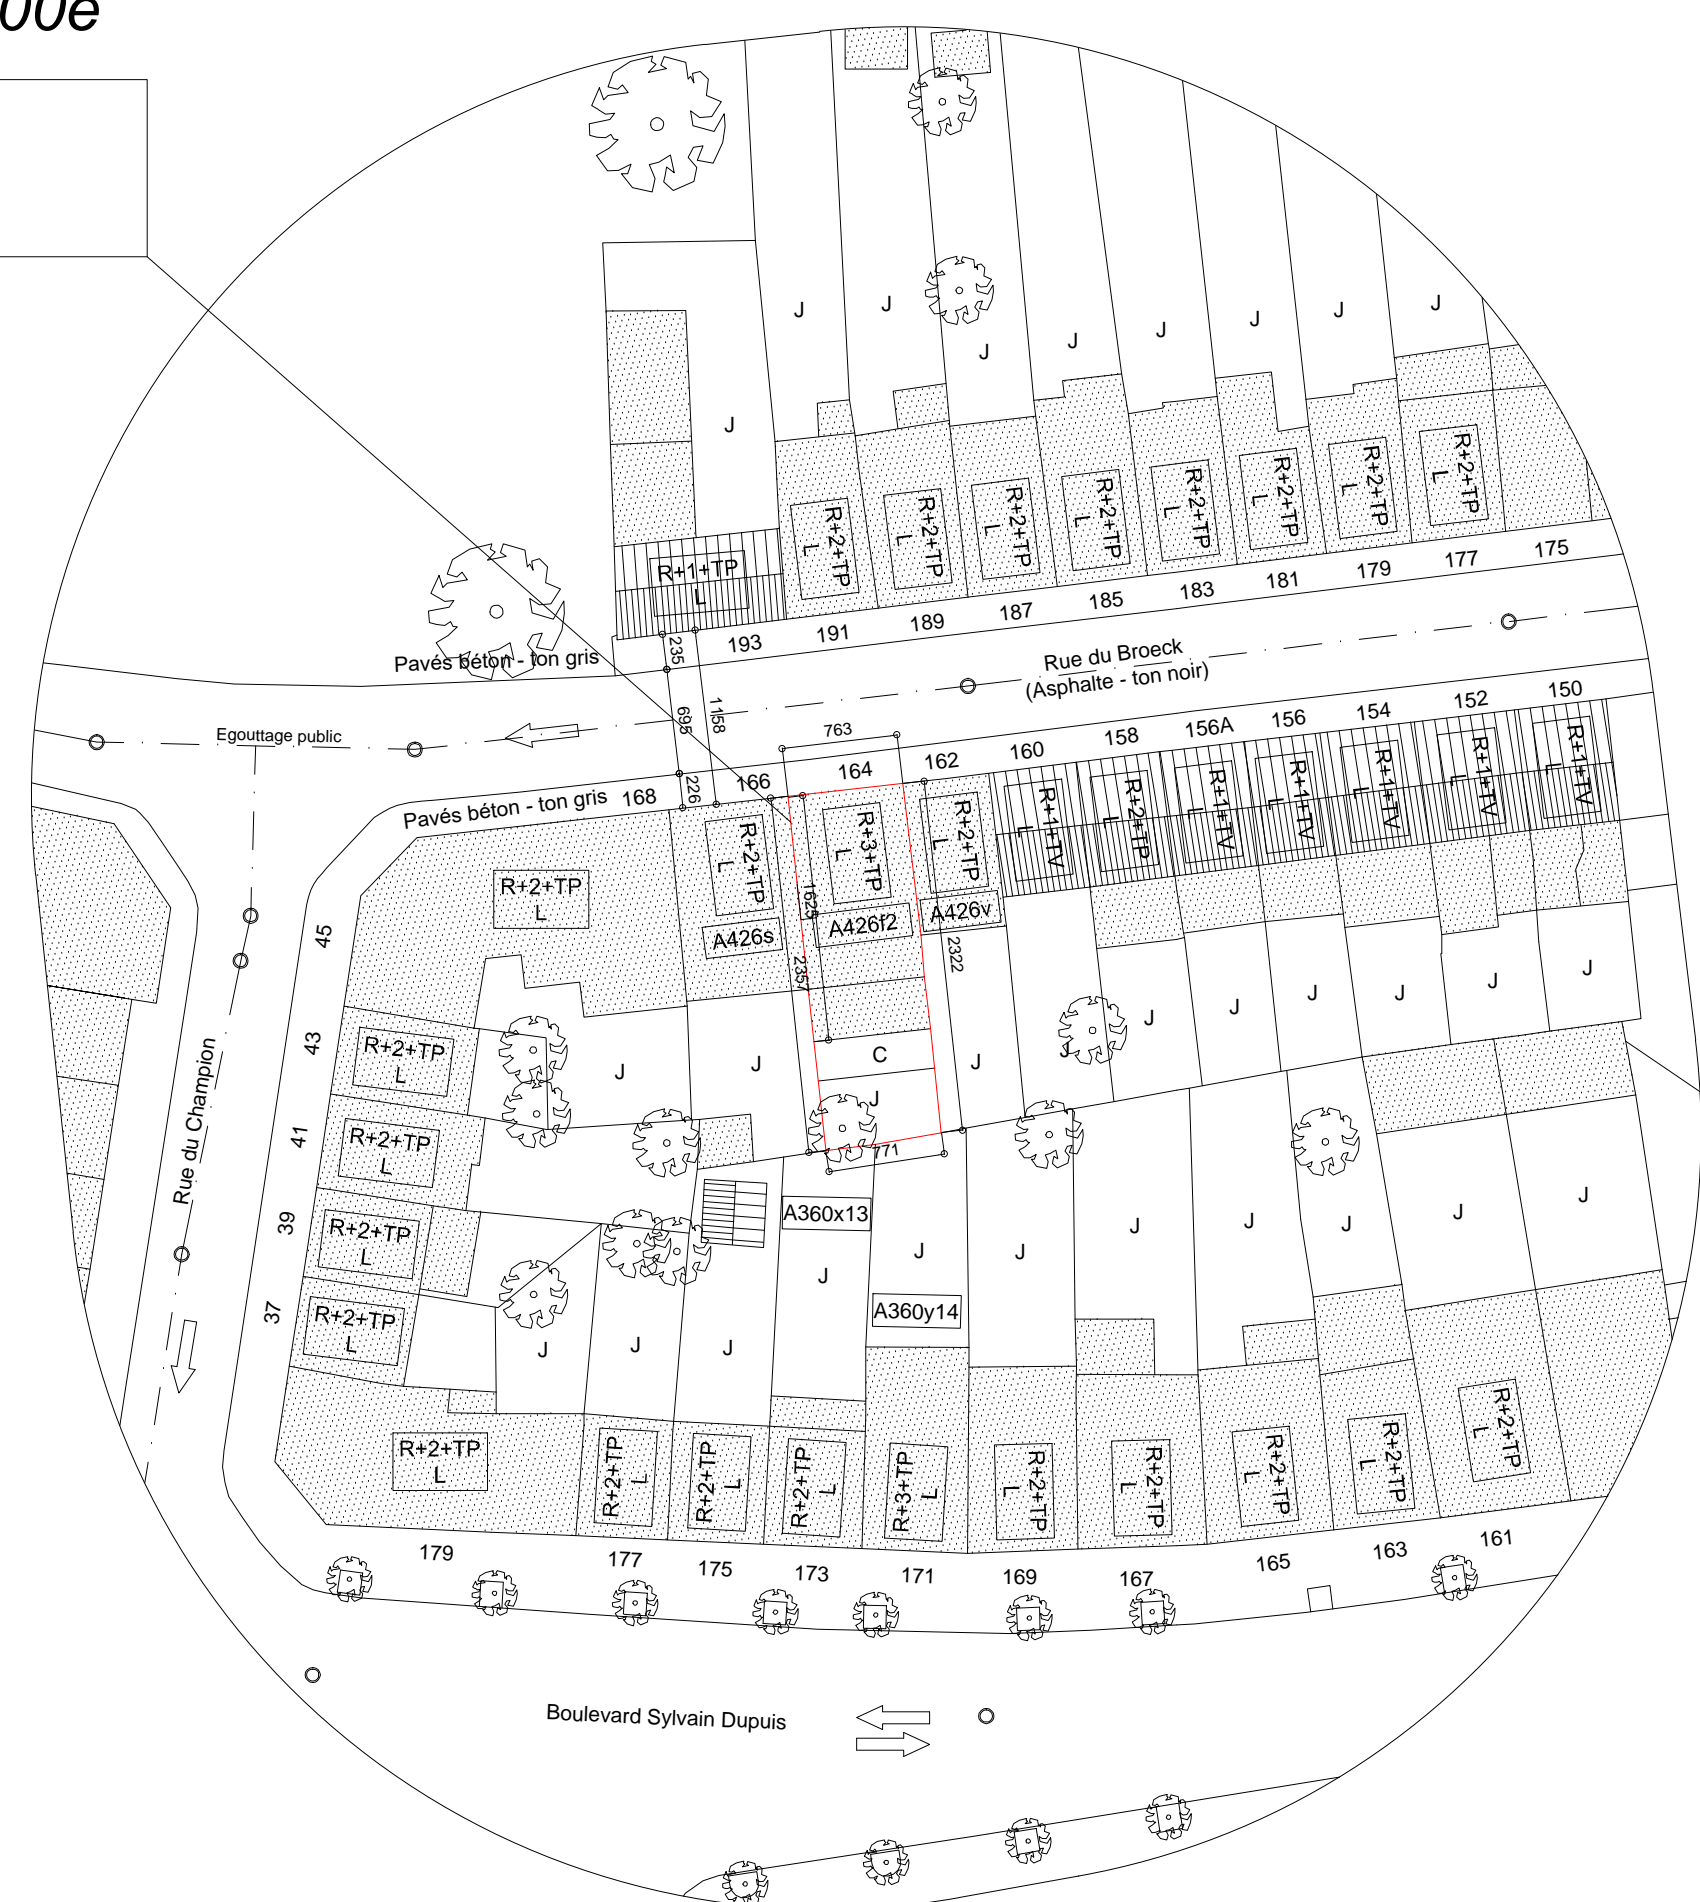

COMMUNE GEMEENTE	Anderlecht	Rue du Broeck, 164 1070 Bruxelles
DEMANDE DE PERMIS D'URBANISME REGULARISATION D'UNE VERANDA		
CADASTRE KADASTER	1ere division, section A, 426 f 2	

MAÎTRE DE L'OUVRAGE OPDRACHTGEVER 	ARCHITECTE ARCHITECT 	COMMUNE GEMEENTE
--	---------------------------------	-----------------------------

PEB 	<p style="text-align: center;">LEGENDE:</p> <div style="display: flex; justify-content: space-around; align-items: center;"> Maçonnerie existante </div> <div style="display: flex; justify-content: space-around; align-items: center;"> Nouvelle </div> <div style="display: flex; justify-content: space-around; align-items: center;"> A démolir </div>
-------------------------	---

MODIFICATIONS-WIJZIGINGEN	DATE DATUM	IND. AAN	DEMANDE DE PERMIS D'URBANISME MODIFICATIES-WIJZIGINGEN	28	10	25	IND. AAN
							F
							E
							D
							C
							B

DATE DATUM	28	10	25	ECHELLE SCHAAL	1 / 0	0 / 150	5 / 0	%
---------------	-----------	-----------	-----------	-------------------	-------	---------	-------	---

#TITULE - BESCHRIJVING : **SITUATION DE DROIT**

ORIENTATION