


COUPE BB

SITUATION EXISTANTE - COUPES

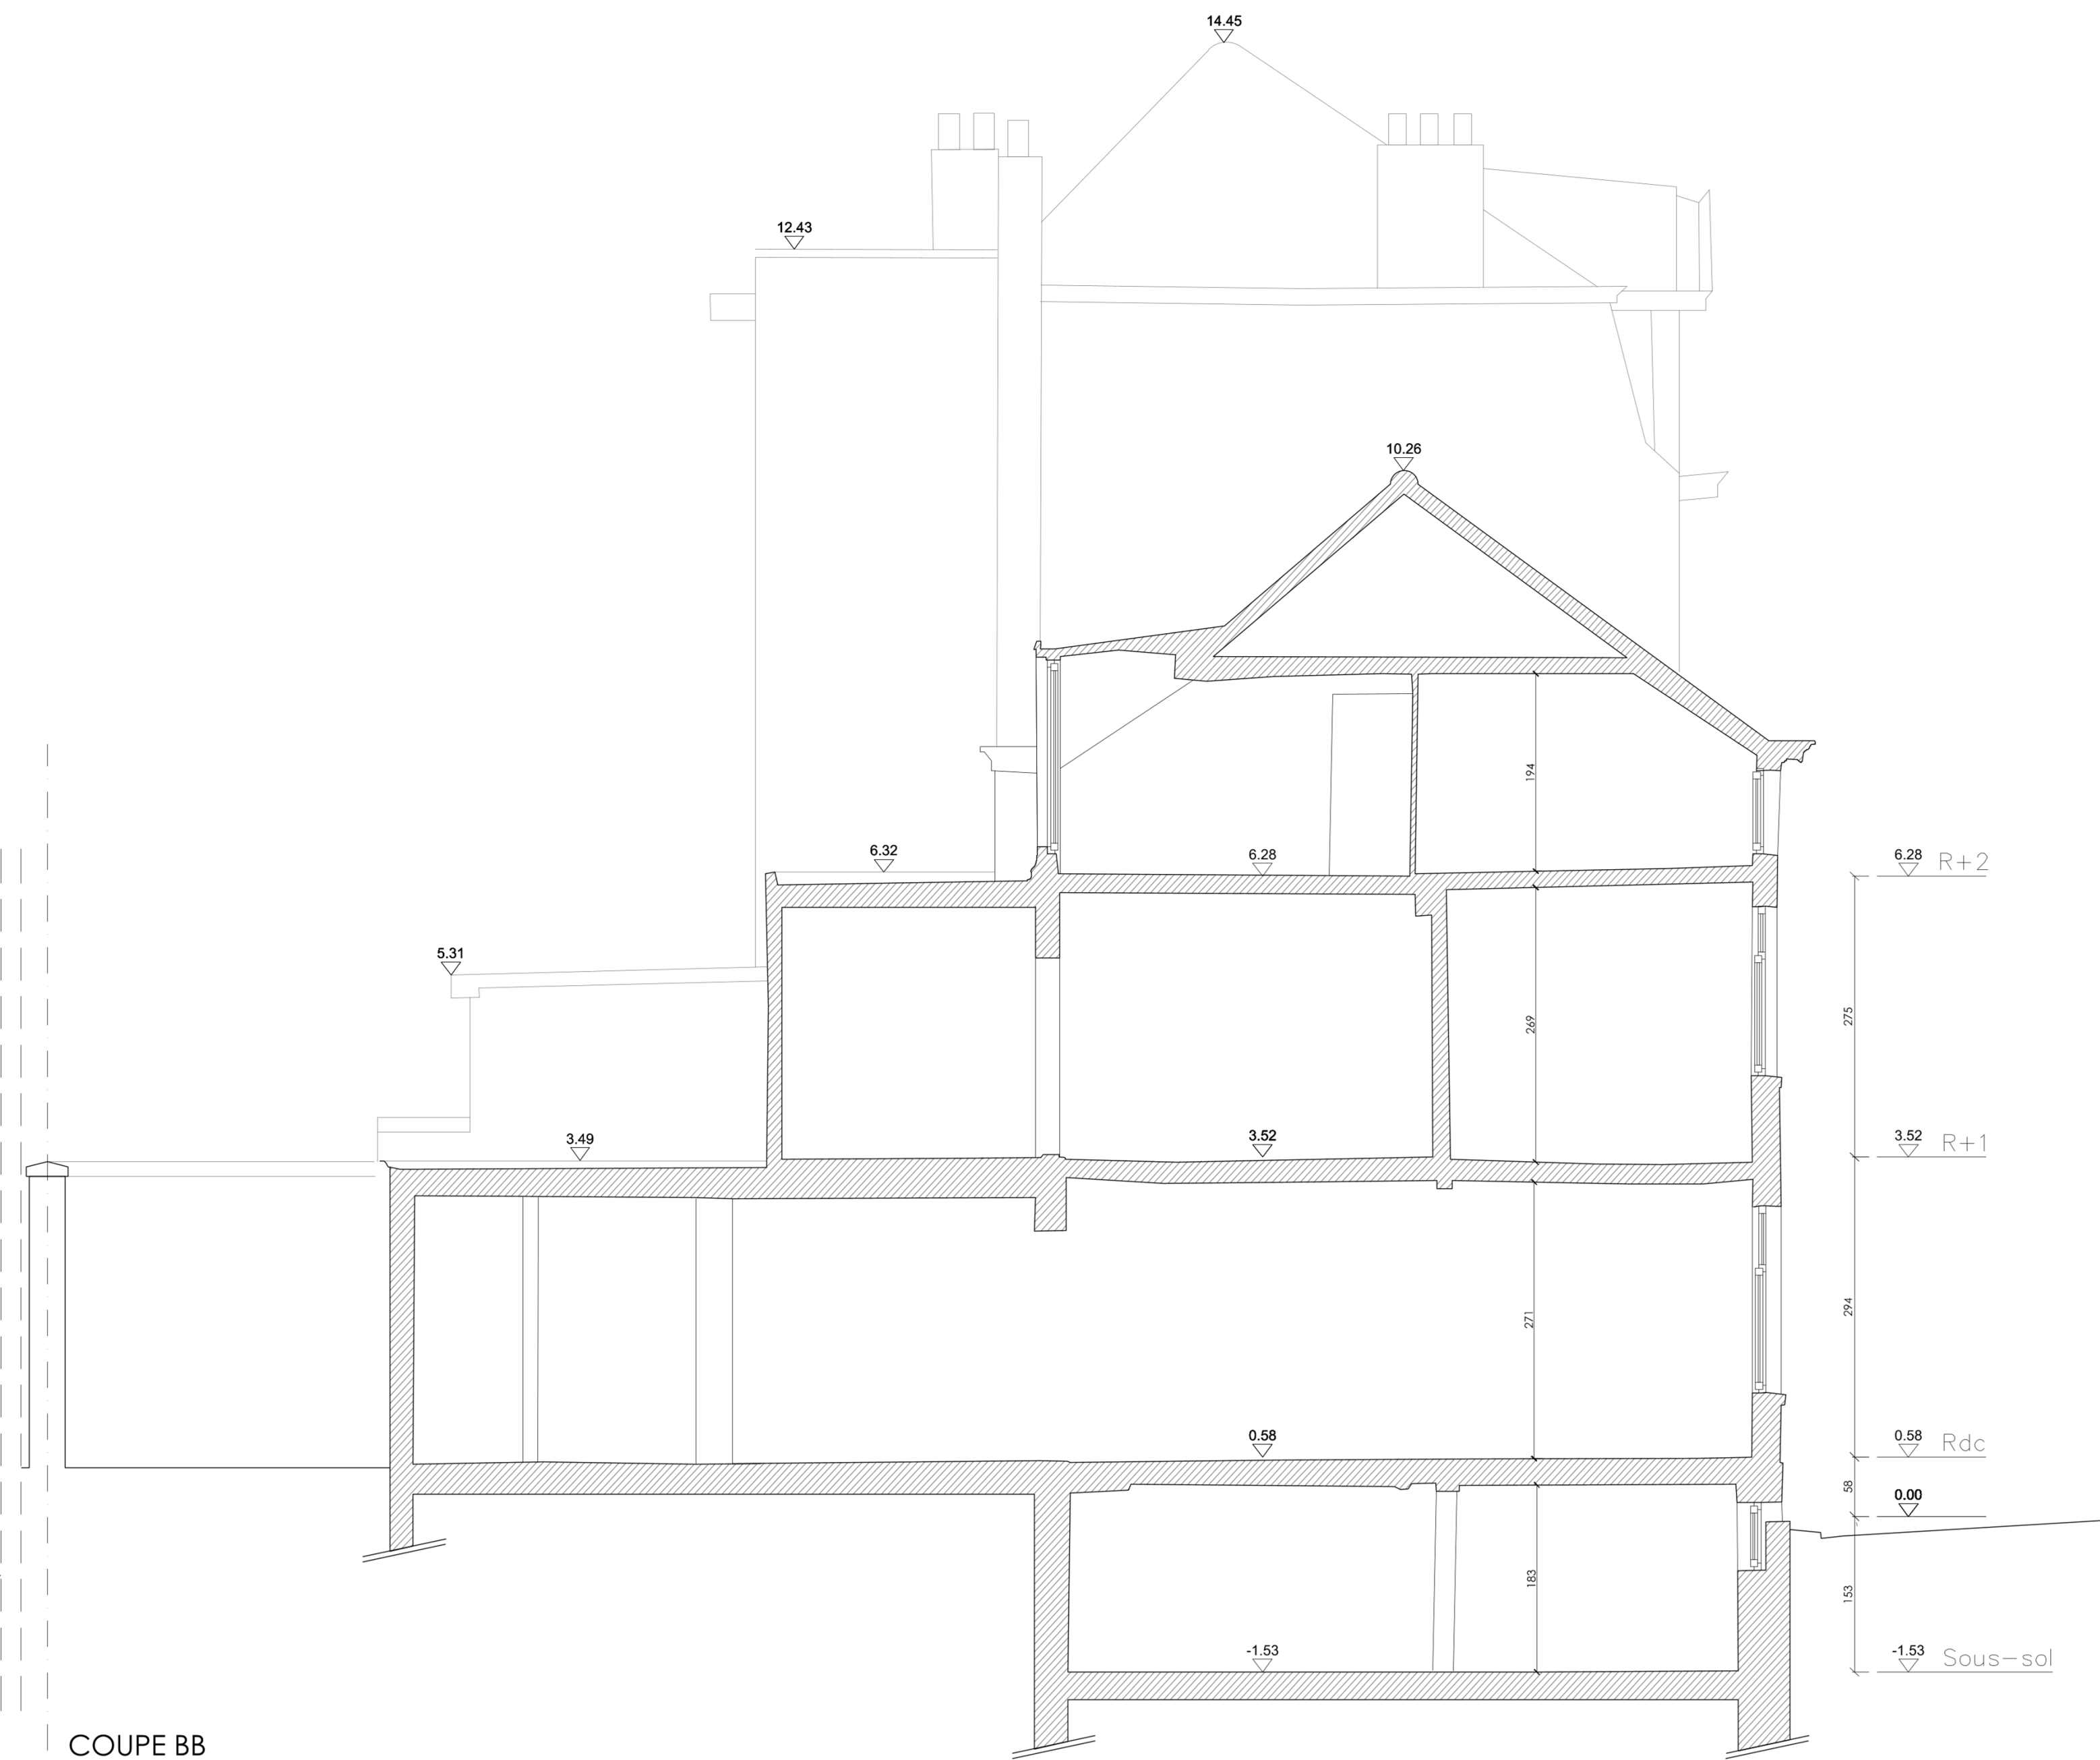

COUPE BB

Légende plans et coupes		
Existant		Niveau

			PERMIS D'URBANISME	
			Situation existante - coupes	
			date: 11/12/2025	échelle: 1/50 08/19
Plans joints à la demande d'autorisation de bâtir, dressés par les architectes soussignés. Inscrits au tableau du conseil de l'Ordre des Architectes de Brabant			l'architecte le maître de l'ouvrage	