


SITUATION EXISTANTE - R+2

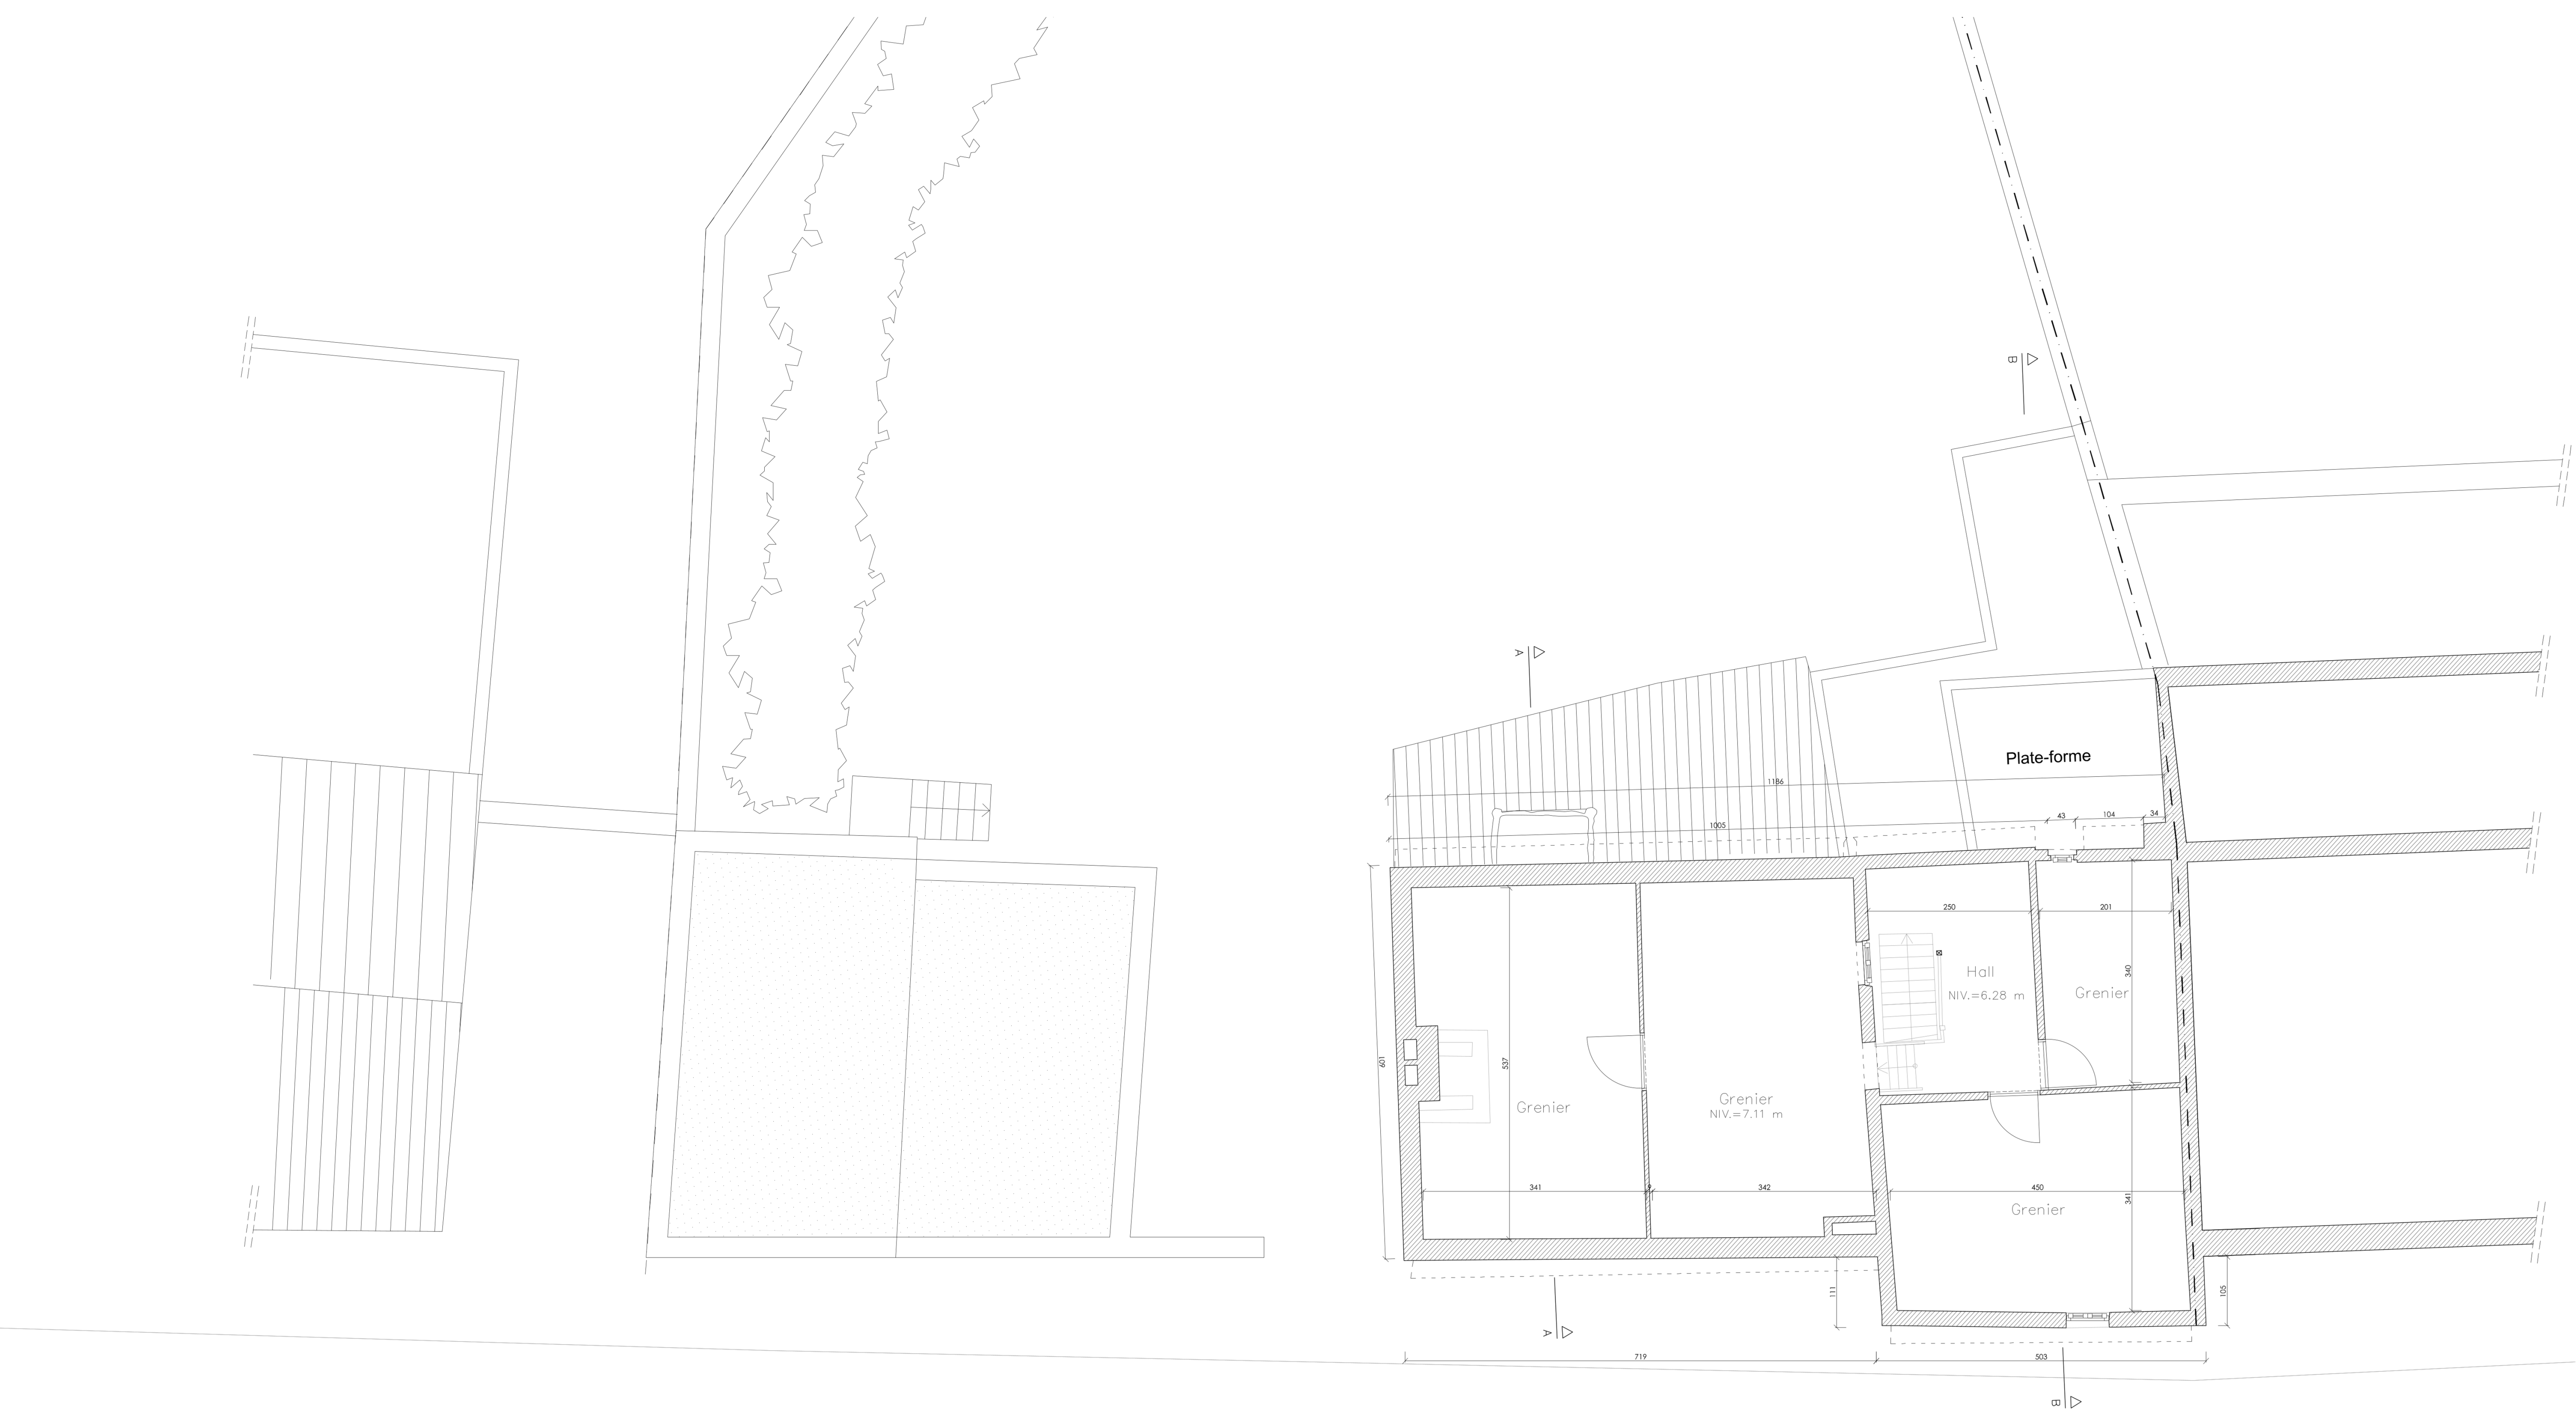

Légende plans et coupes			
Existant		Niveau	

	PERMIS D'URBANISME		
	Situation existante - plan R+2		
	date: 11/12/2025	échelle: 1/50	04/19
	Plans joints à la demande d'autorisation de bâtir, dressés par les architectes soussignés. Inscrits au tableau du conseil de l'Ordre des Architectes de Brabant		
l'architecte		le maître de l'ouvrage	