


SITUATION PROJETEE - COUPE AA

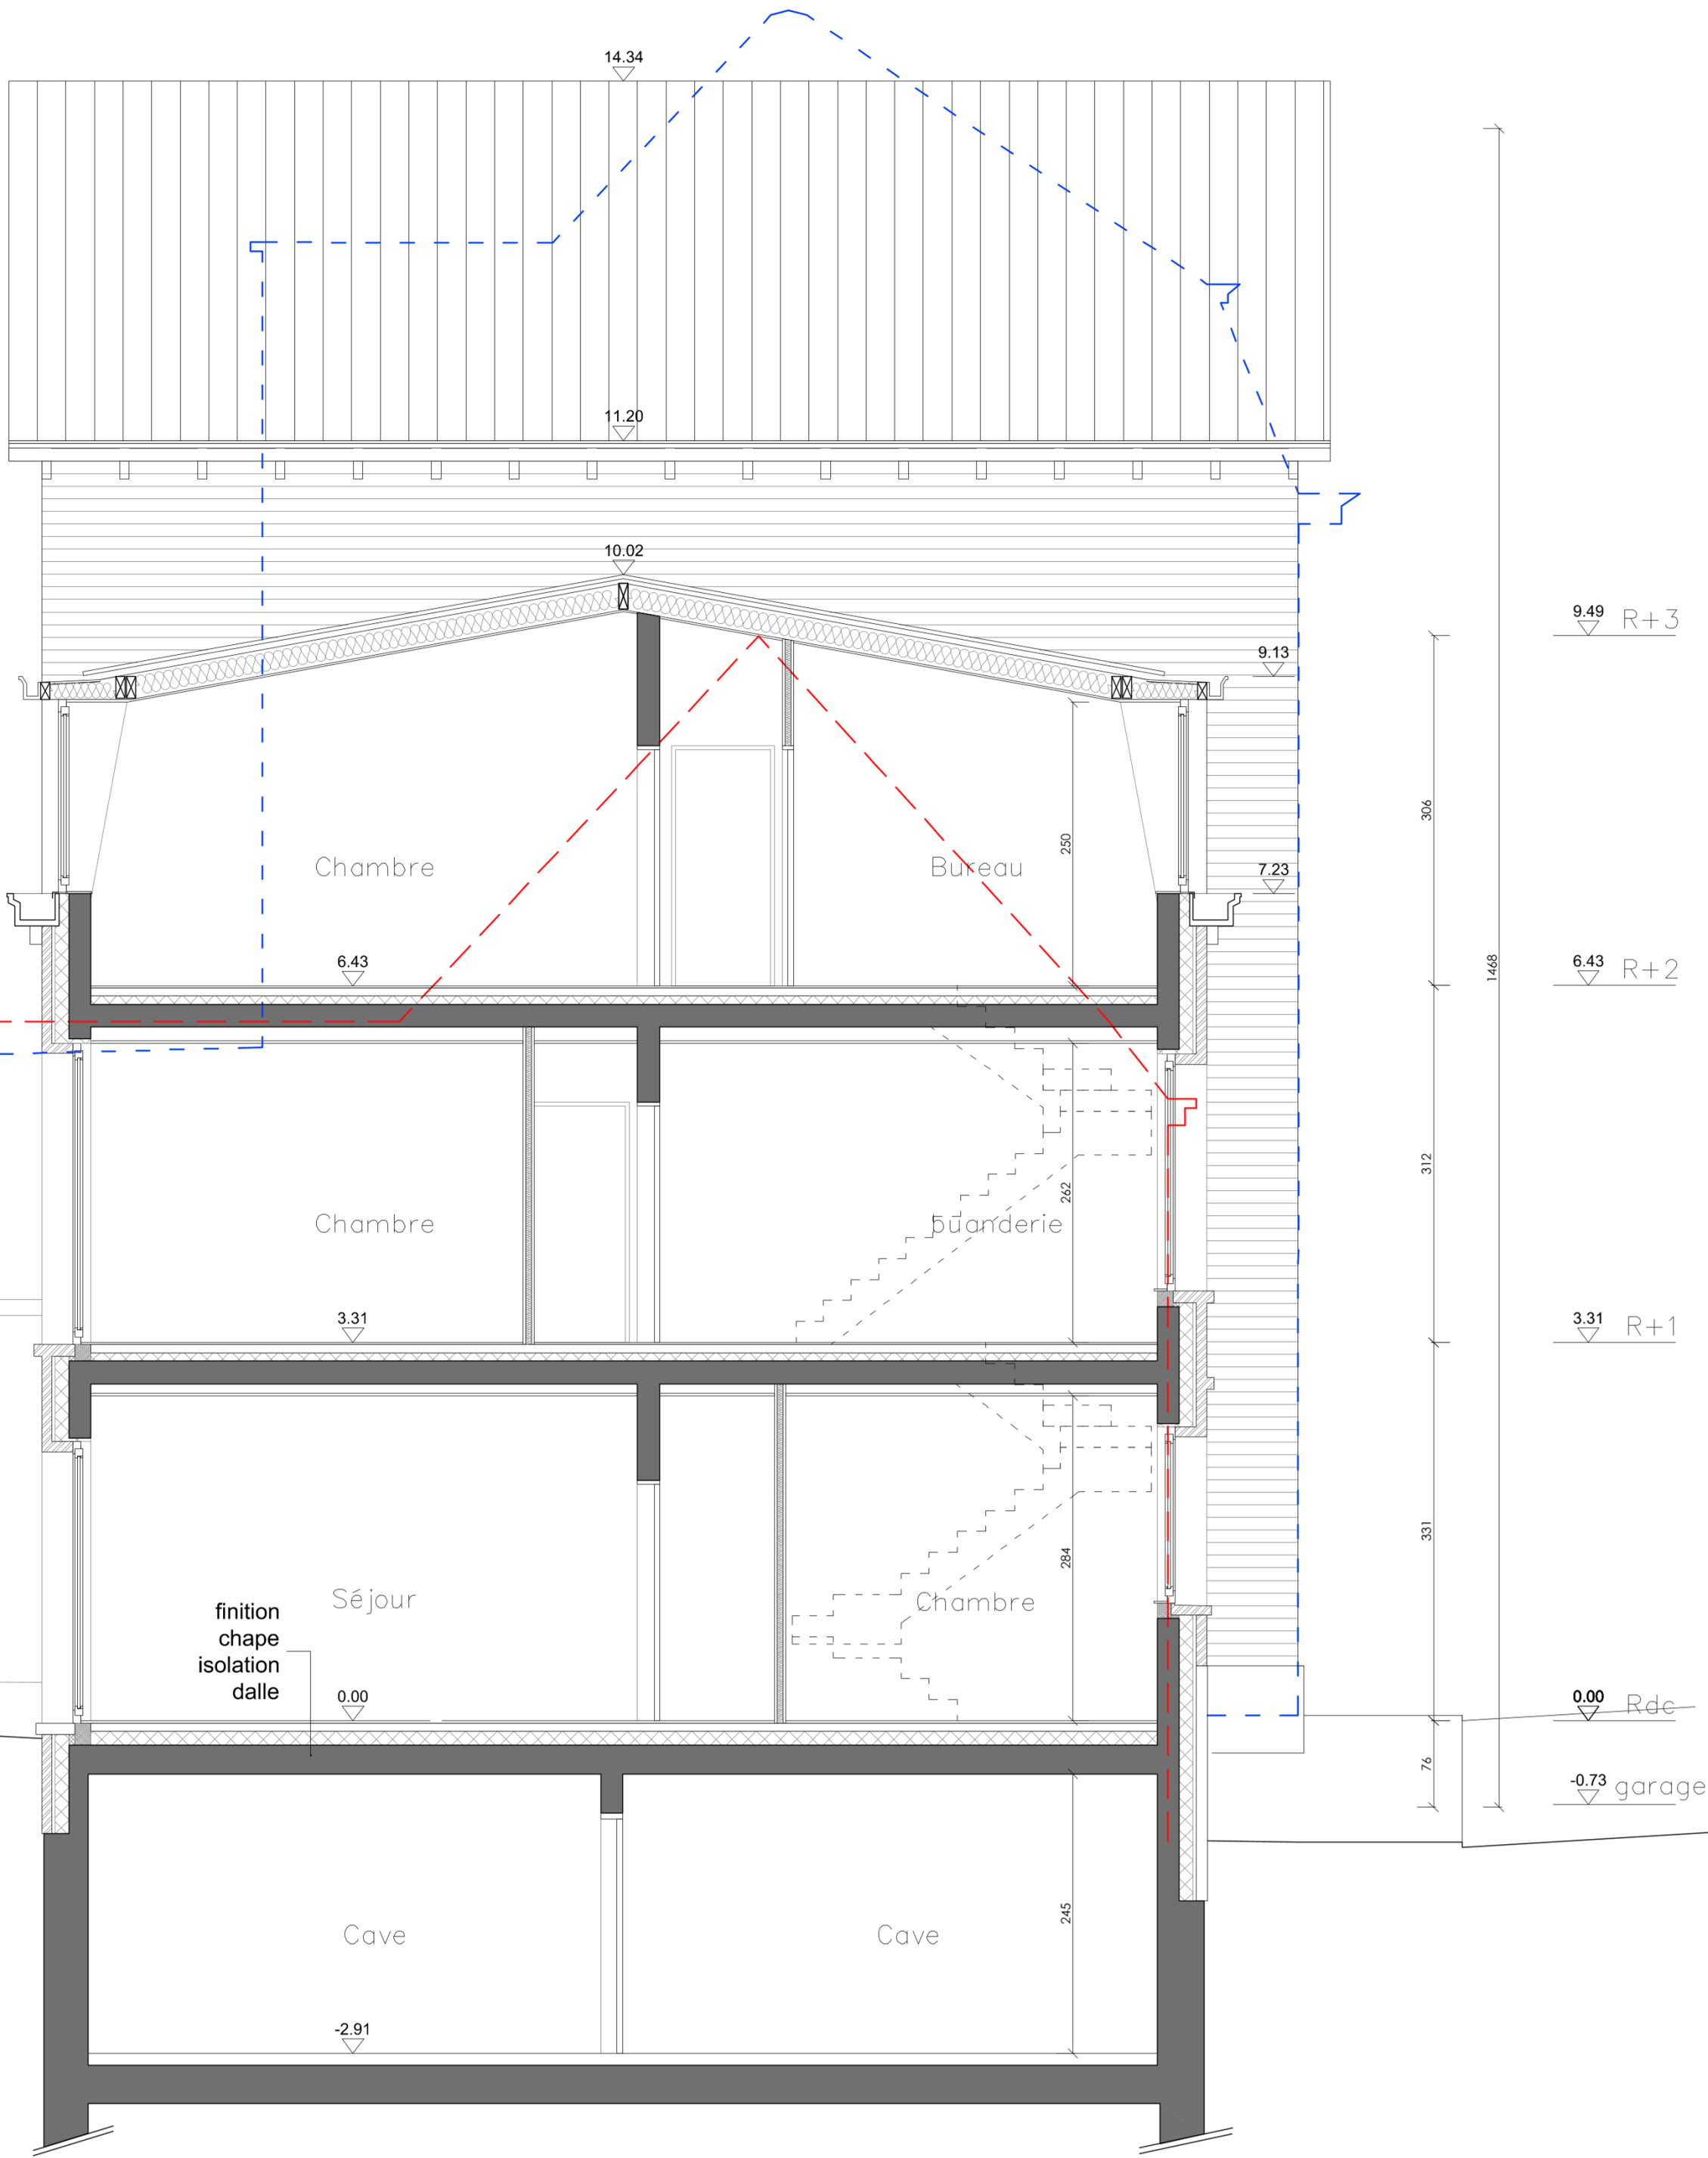

--- Profil mitoyen n°12  
--- Profil mitoyen n°6

Légende plans et coupes					
Existant		Maçonnerie		Niveau	
Isolation		Briques		cloison	

PERMIS D'URBANISME Situation projetée - coupe AA date: 06/02/2026 échelle: 1/50			18/19
l'architecte	le maître de l'ouvrage		