


SITUATION PROJETEE- COUPE BB

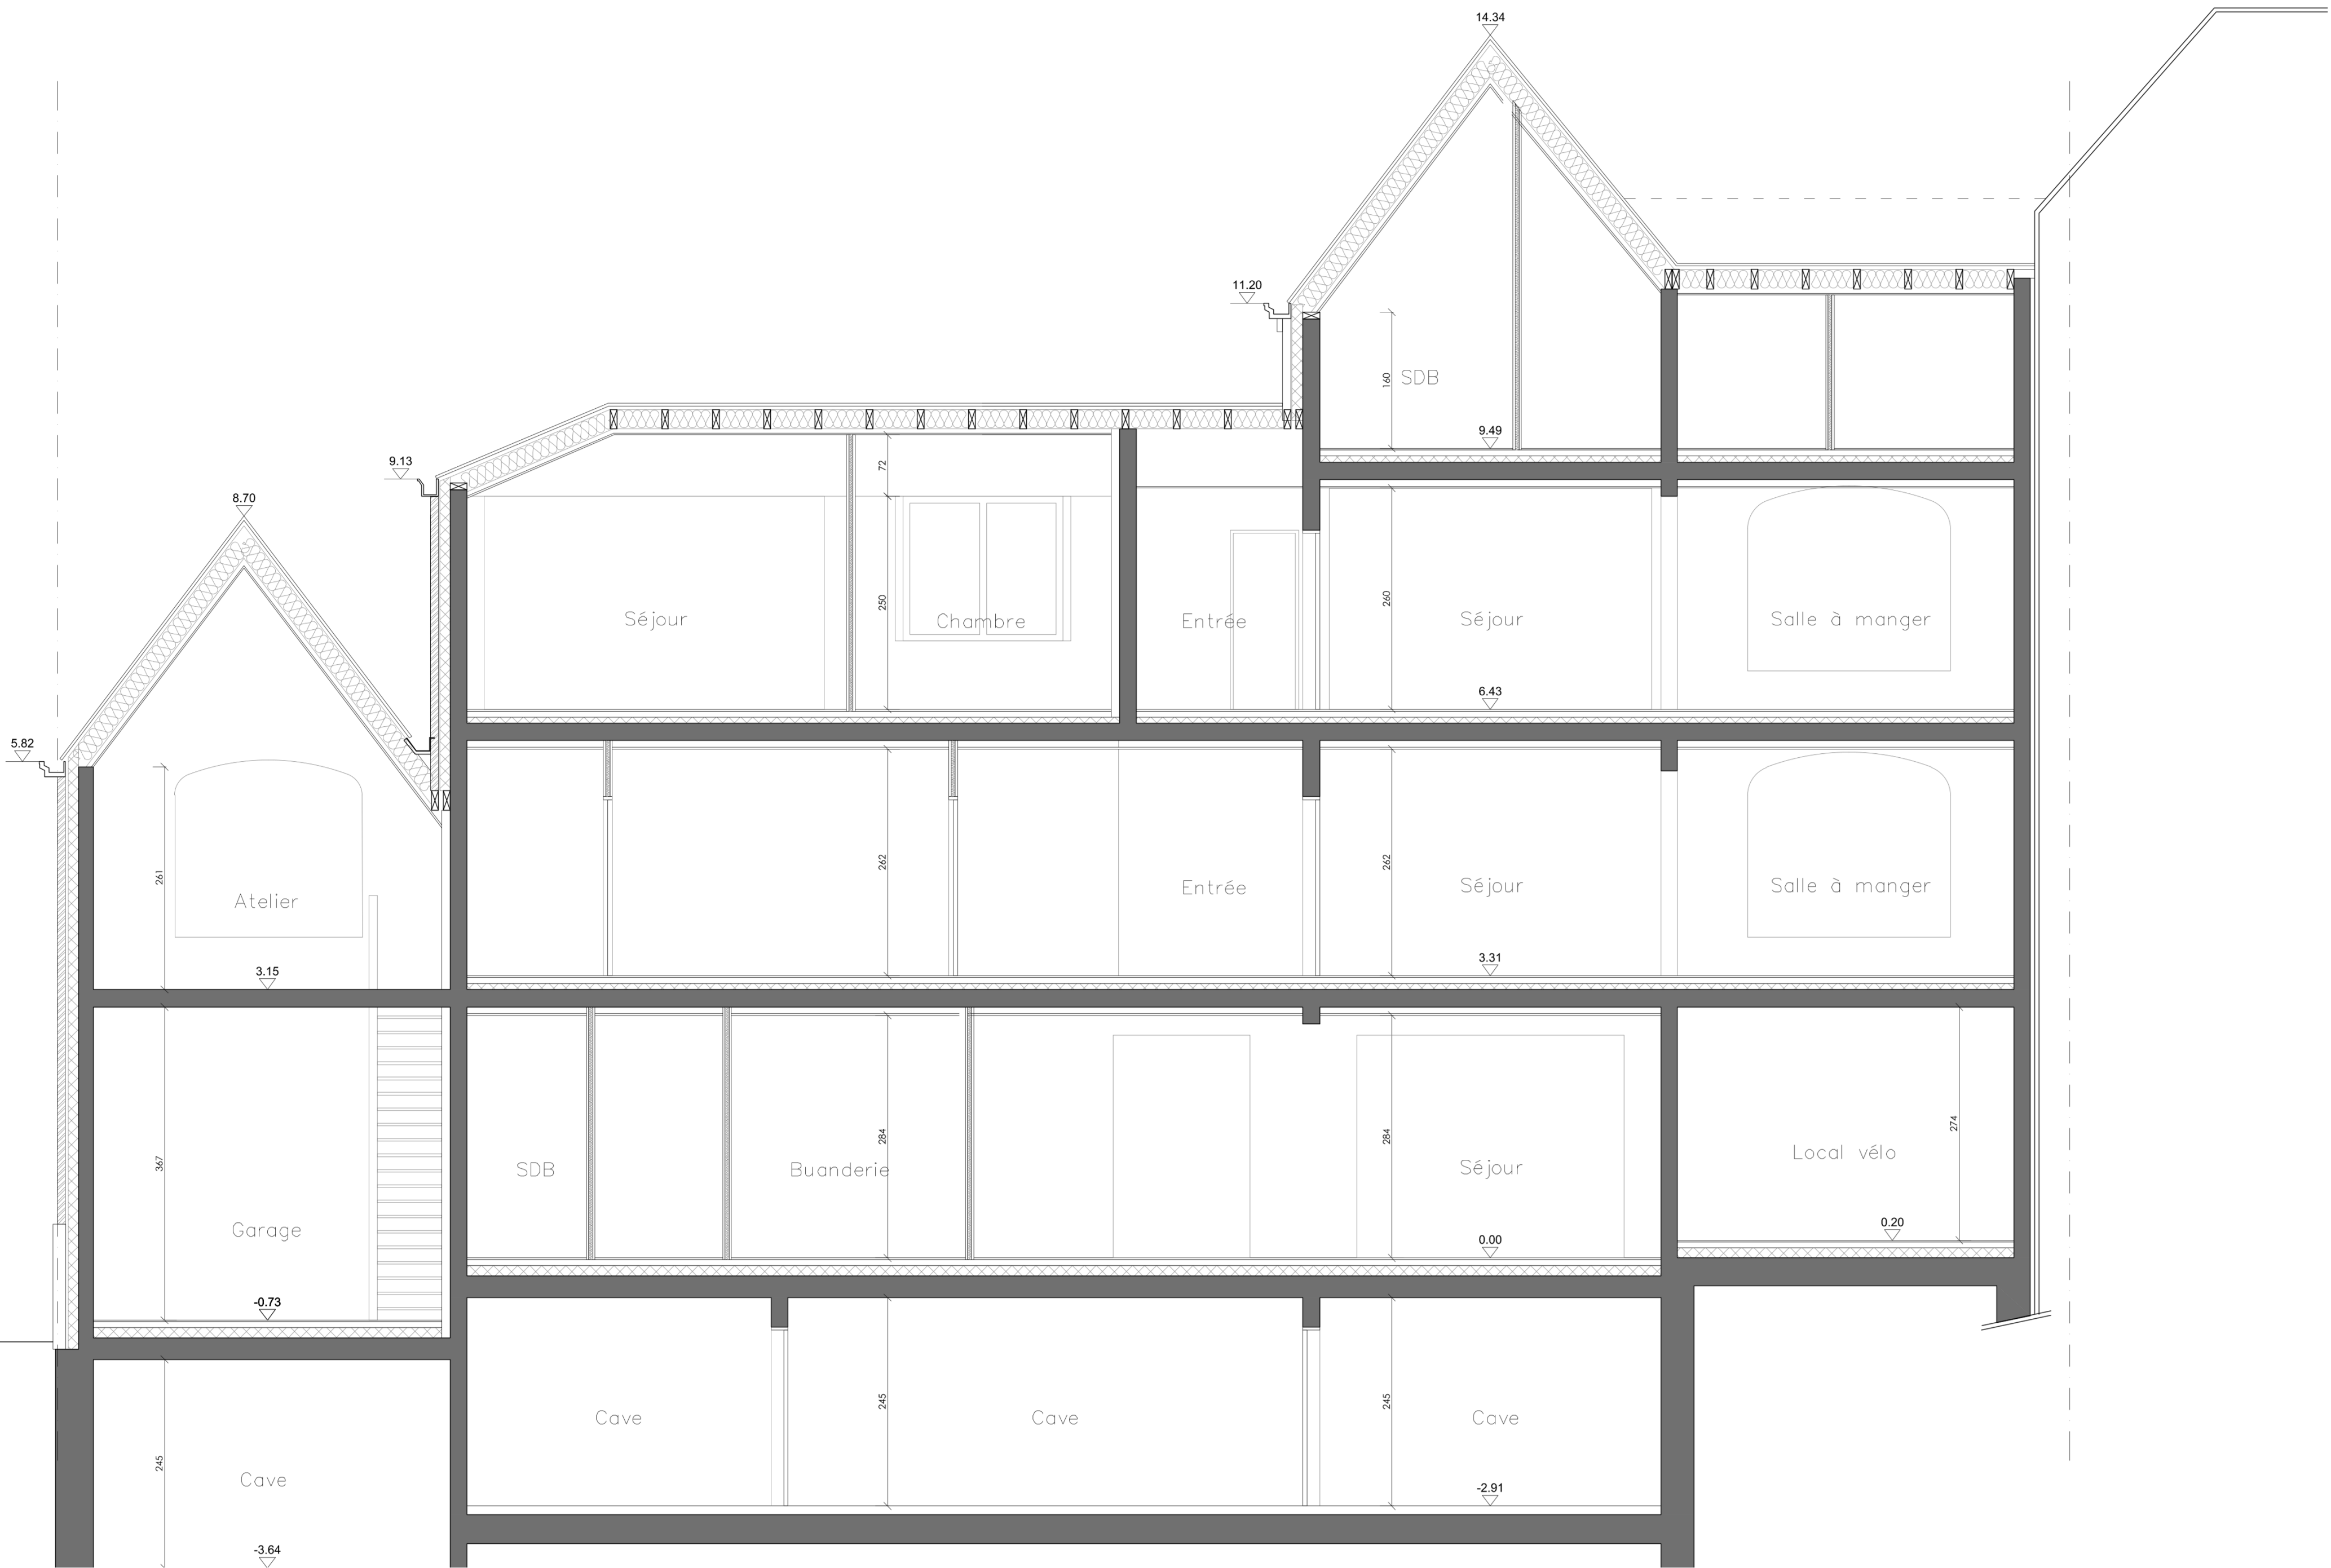

Légende plans et coupes					
Existant		Maçonnerie		Niveau	
Isolation		Briques		cloison	

<div></div>	PERMIS D'URBANISME		
	Situation projetée - coupe BB		
	date: 06/02/2026	échelle: 1/50	19/19
	Plans joints à la demande d'autorisation de bâtir, dressés par les architectes soussignés, inscrits au tableau du conseil de l'Ordre des Architectes de Brabant		
l'architecte		le maître de l'ouvrage	