


SITUATION PROJETEE - R+1

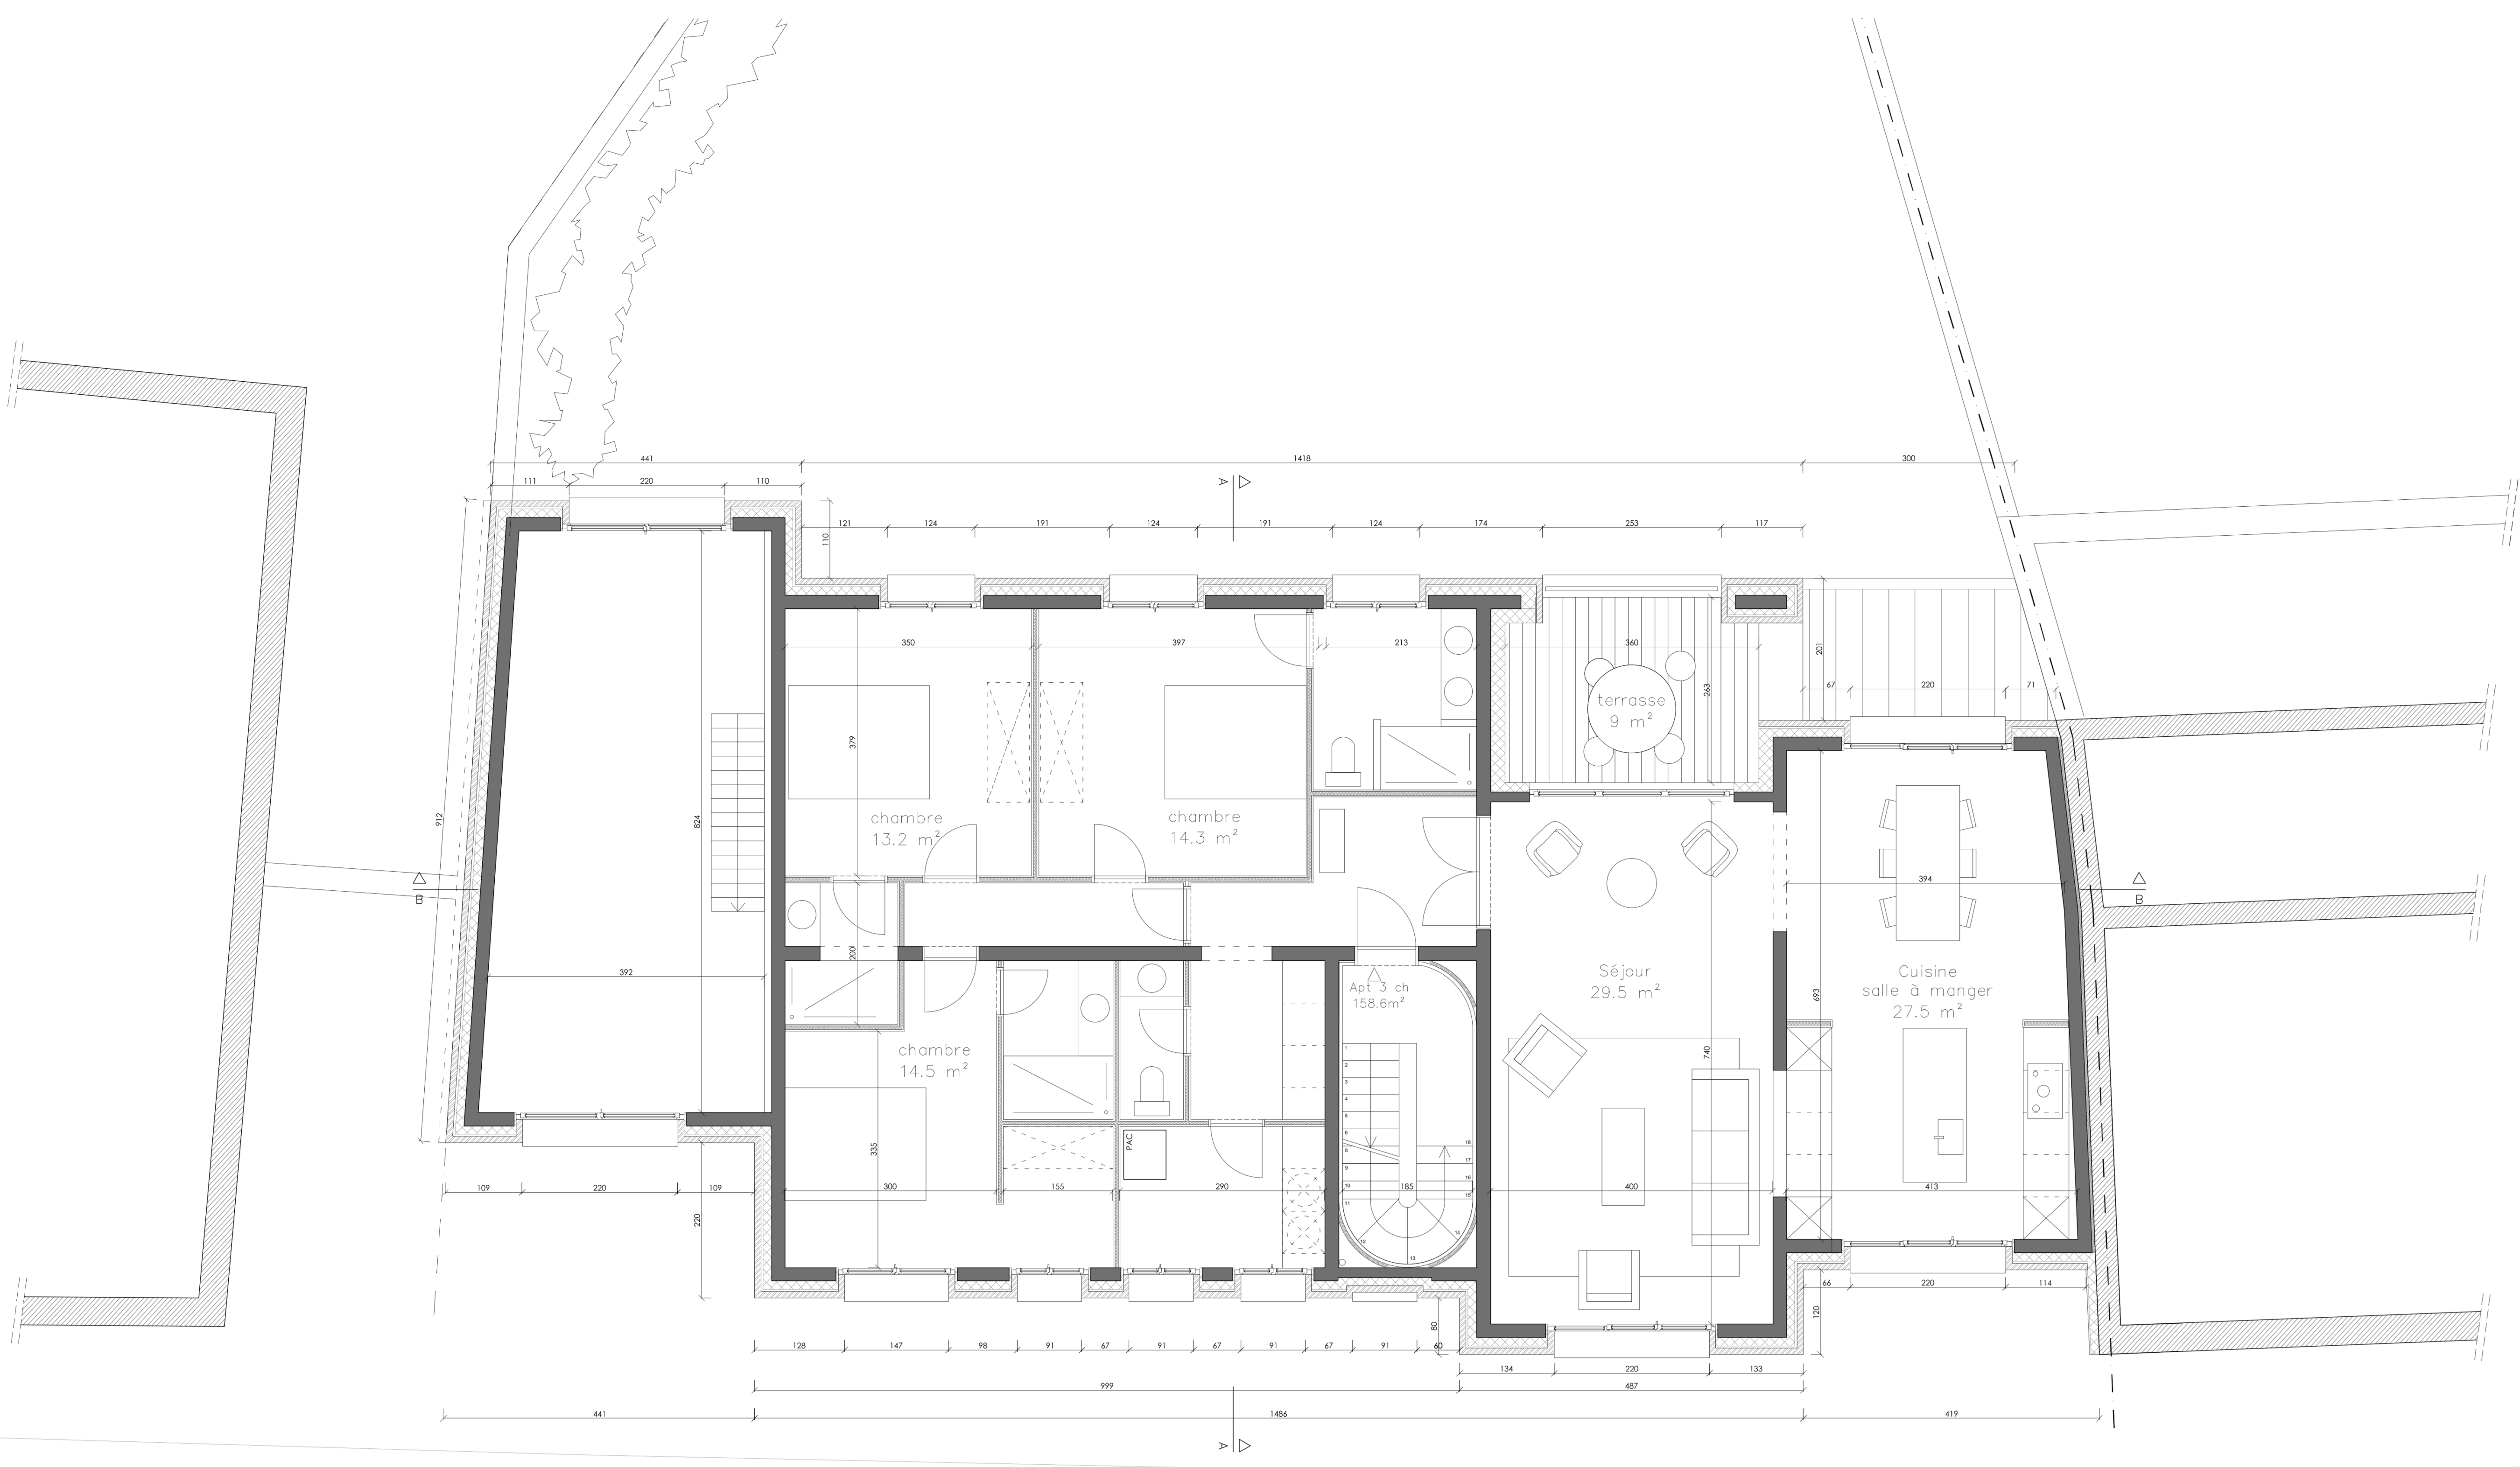

Légende plans et coupes			
Existant		Maçonnerie	
Isolation		Boiseries	
		Niveau	
		cloison	

l'architecte	PERMIS D'URBANISME		
	Situation projetée - plan R+1		
	date: 06/02/2026	échelle: 1/50	12/19
	Plans joints à la demande d'autorisation de bâtir, dressés par les architectes soussignés. Inscrits au tableau du conseil de l'Ordre des Architectes de Brabant		
le maître de l'ouvrage			