


SITUATION PROJETEE - R+2

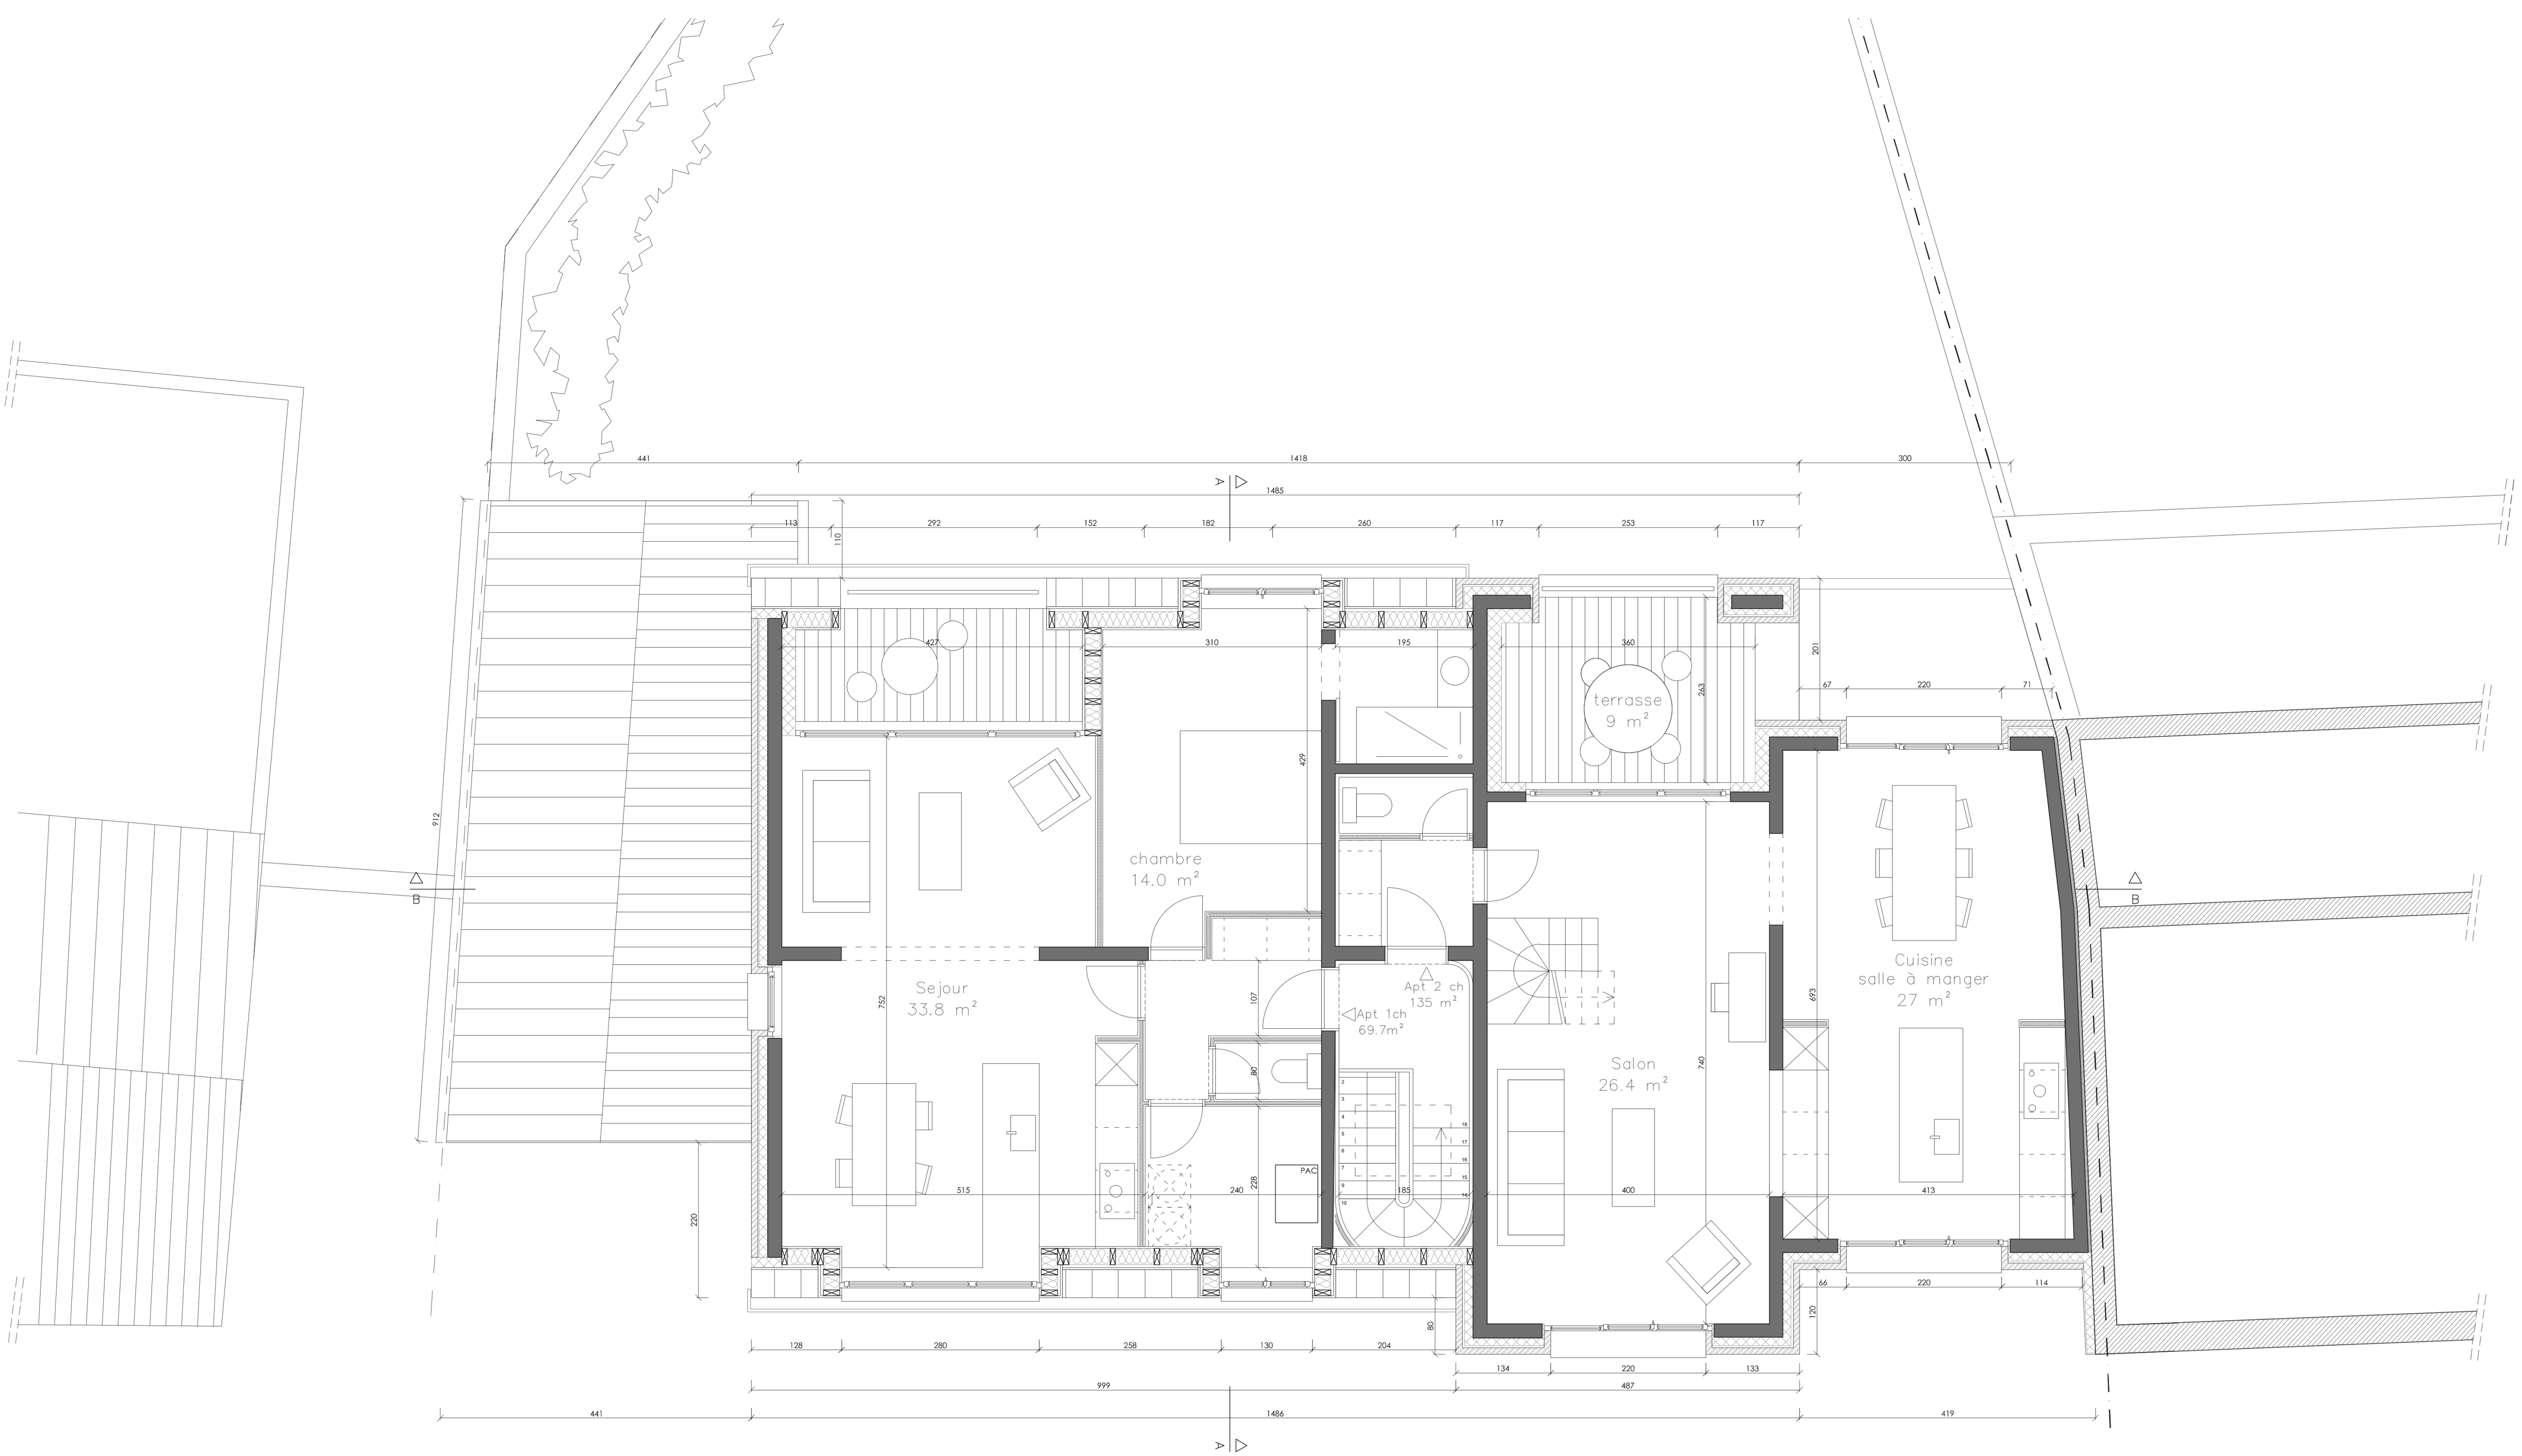

Légende plans et coupes					
Existant		Maçonnerie		Niveau	
Isolation		Briques		cloison	

Plans joints à la demande d'autorisation de bâtir, dressés par les architectes soussignés. Inscrits au tableau du conseil de l'Ordre des Architectes de Brabant	PERMIS D'URBANISME		
	Situation projetée - plan R+2		
	date: 06/02/2026	échelle: 1/50	13/19
	le maître de l'ouvrage		