


SITUATION PROJETEE - SOUS SOL

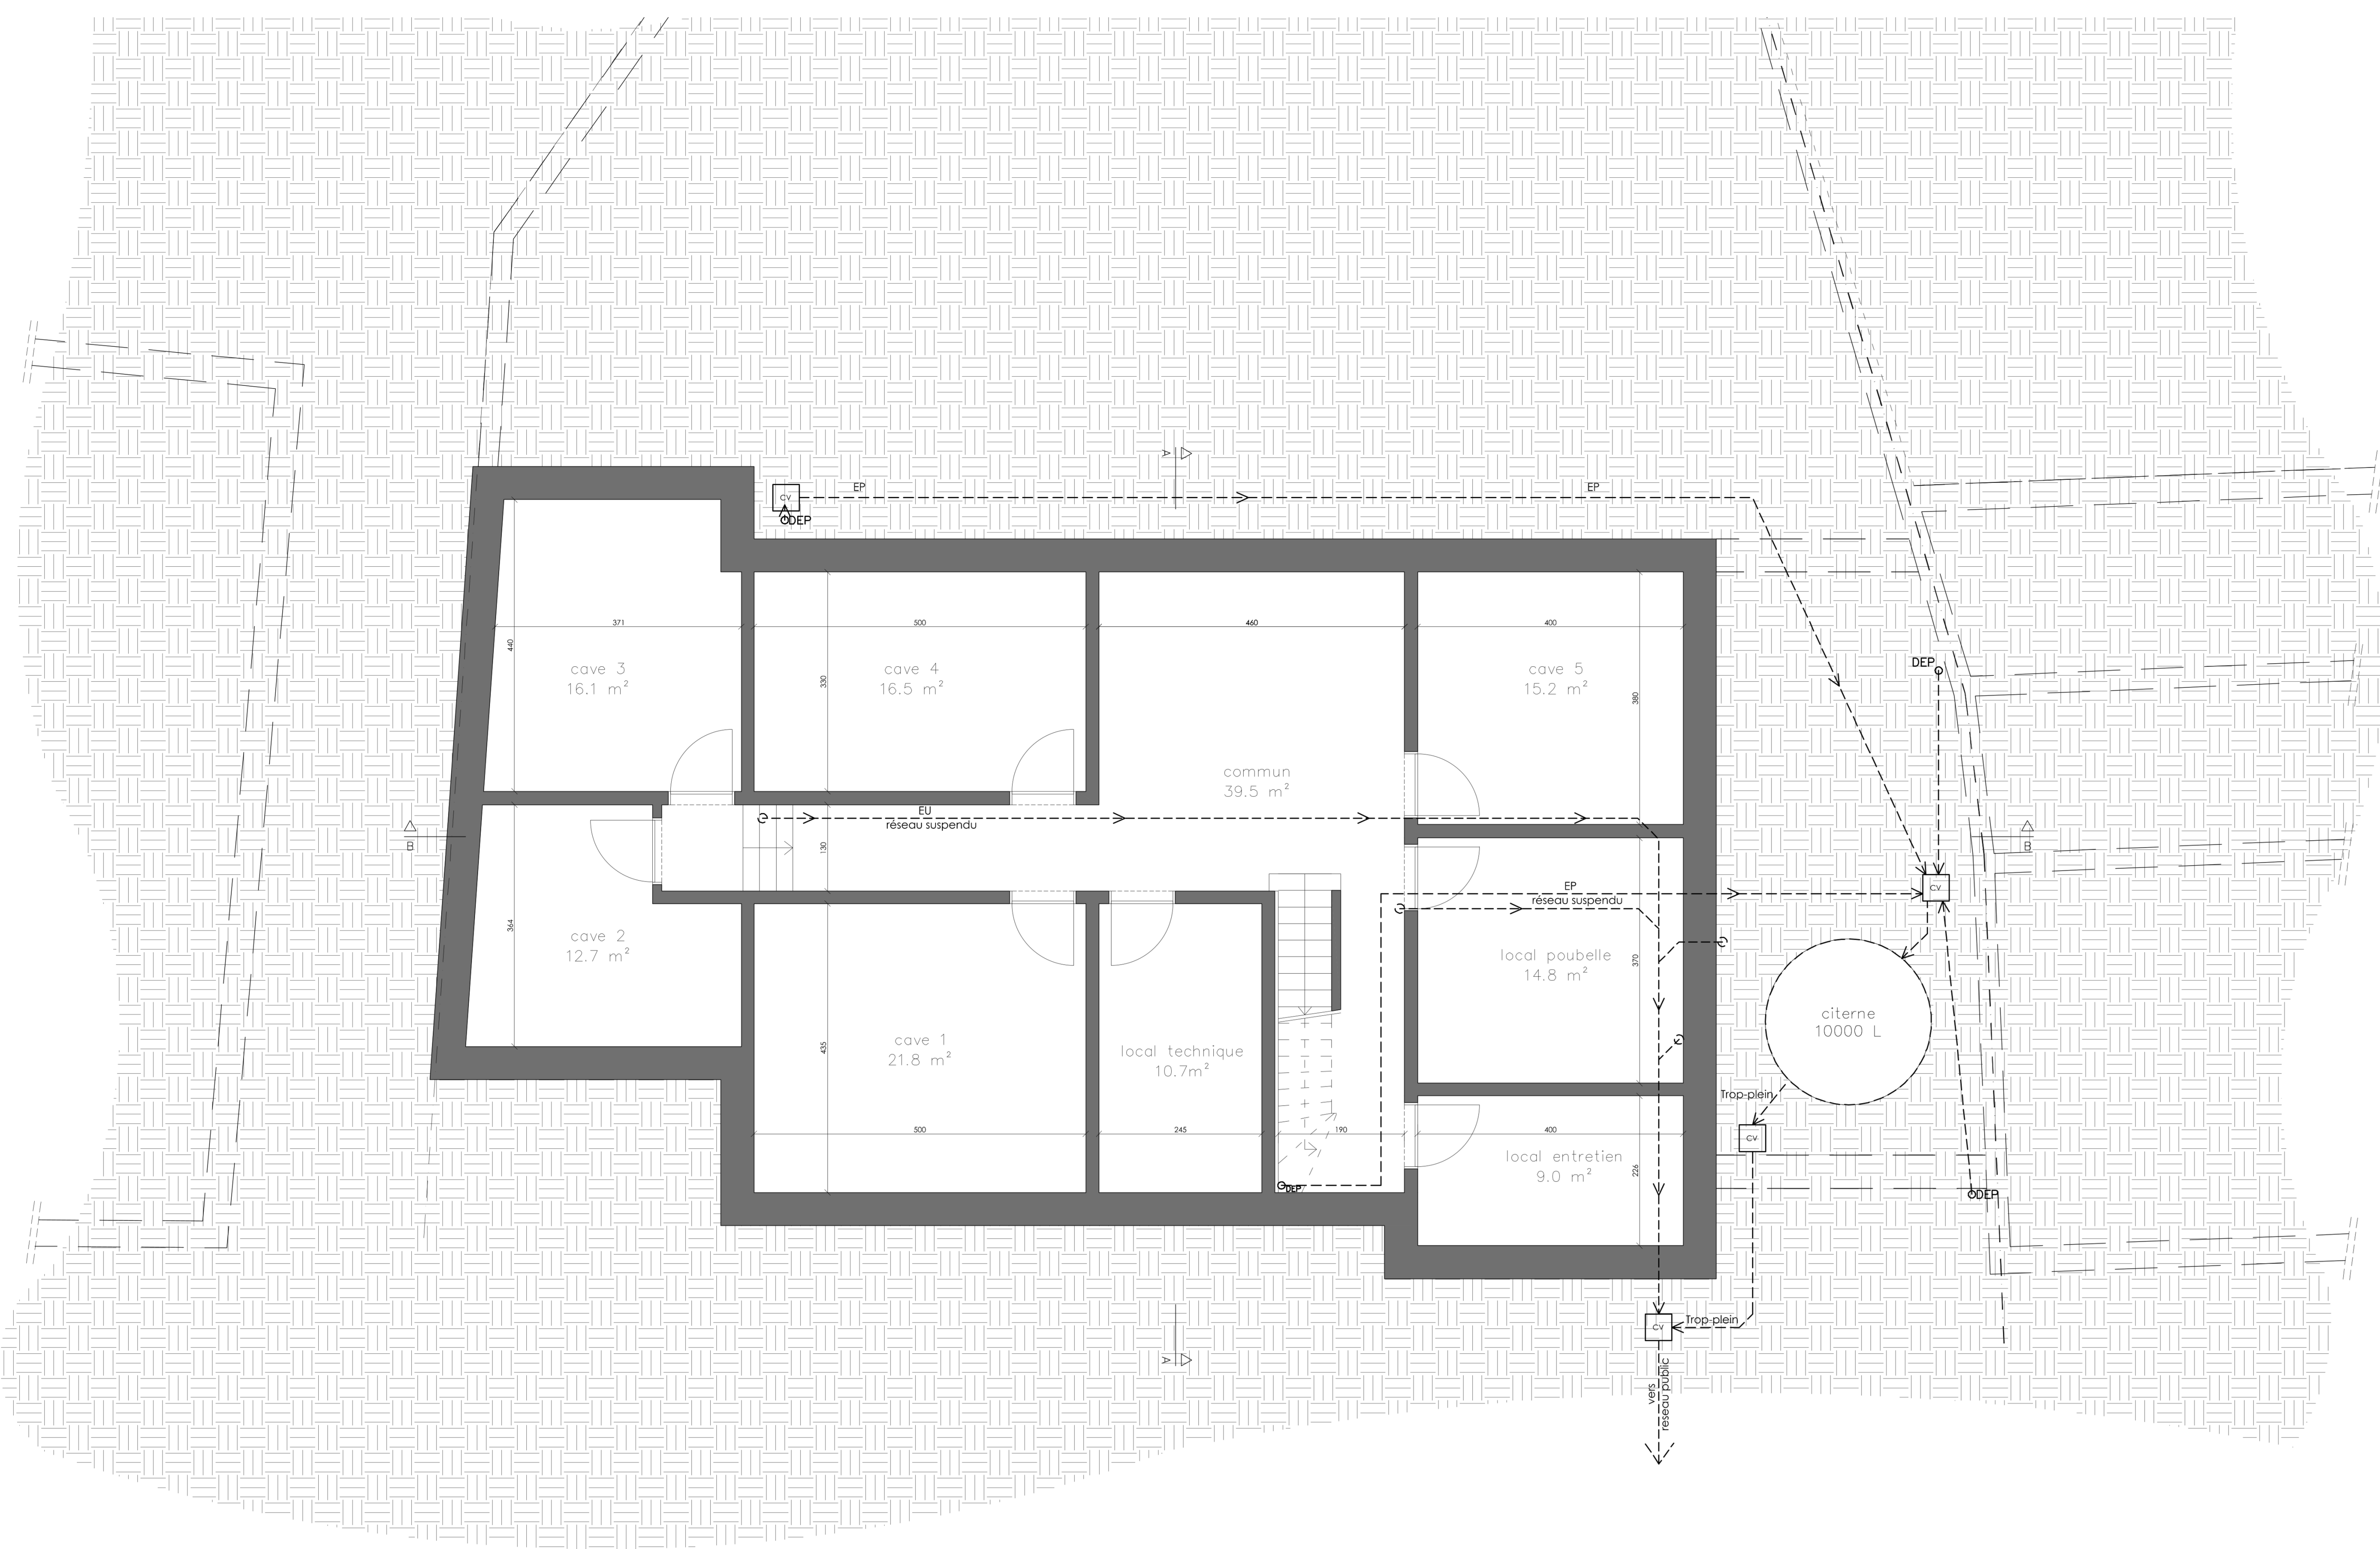

Légende plans et coupes		
Existant		Niveau

PERMIS D'URBANISME		
Situation projetée - plan sous-sol		
date: 06/02/2026	échelle: 1/50	10/19
Plans joints à la demande d'autorisation de bâtir, dressés par les architectes soussignés, inscrits au tableau du conseil de l'Ordre des Architectes de Brabant		
l'architecte		le maître de l'ouvrage