


SITUATION PROJETEE - R+2+T

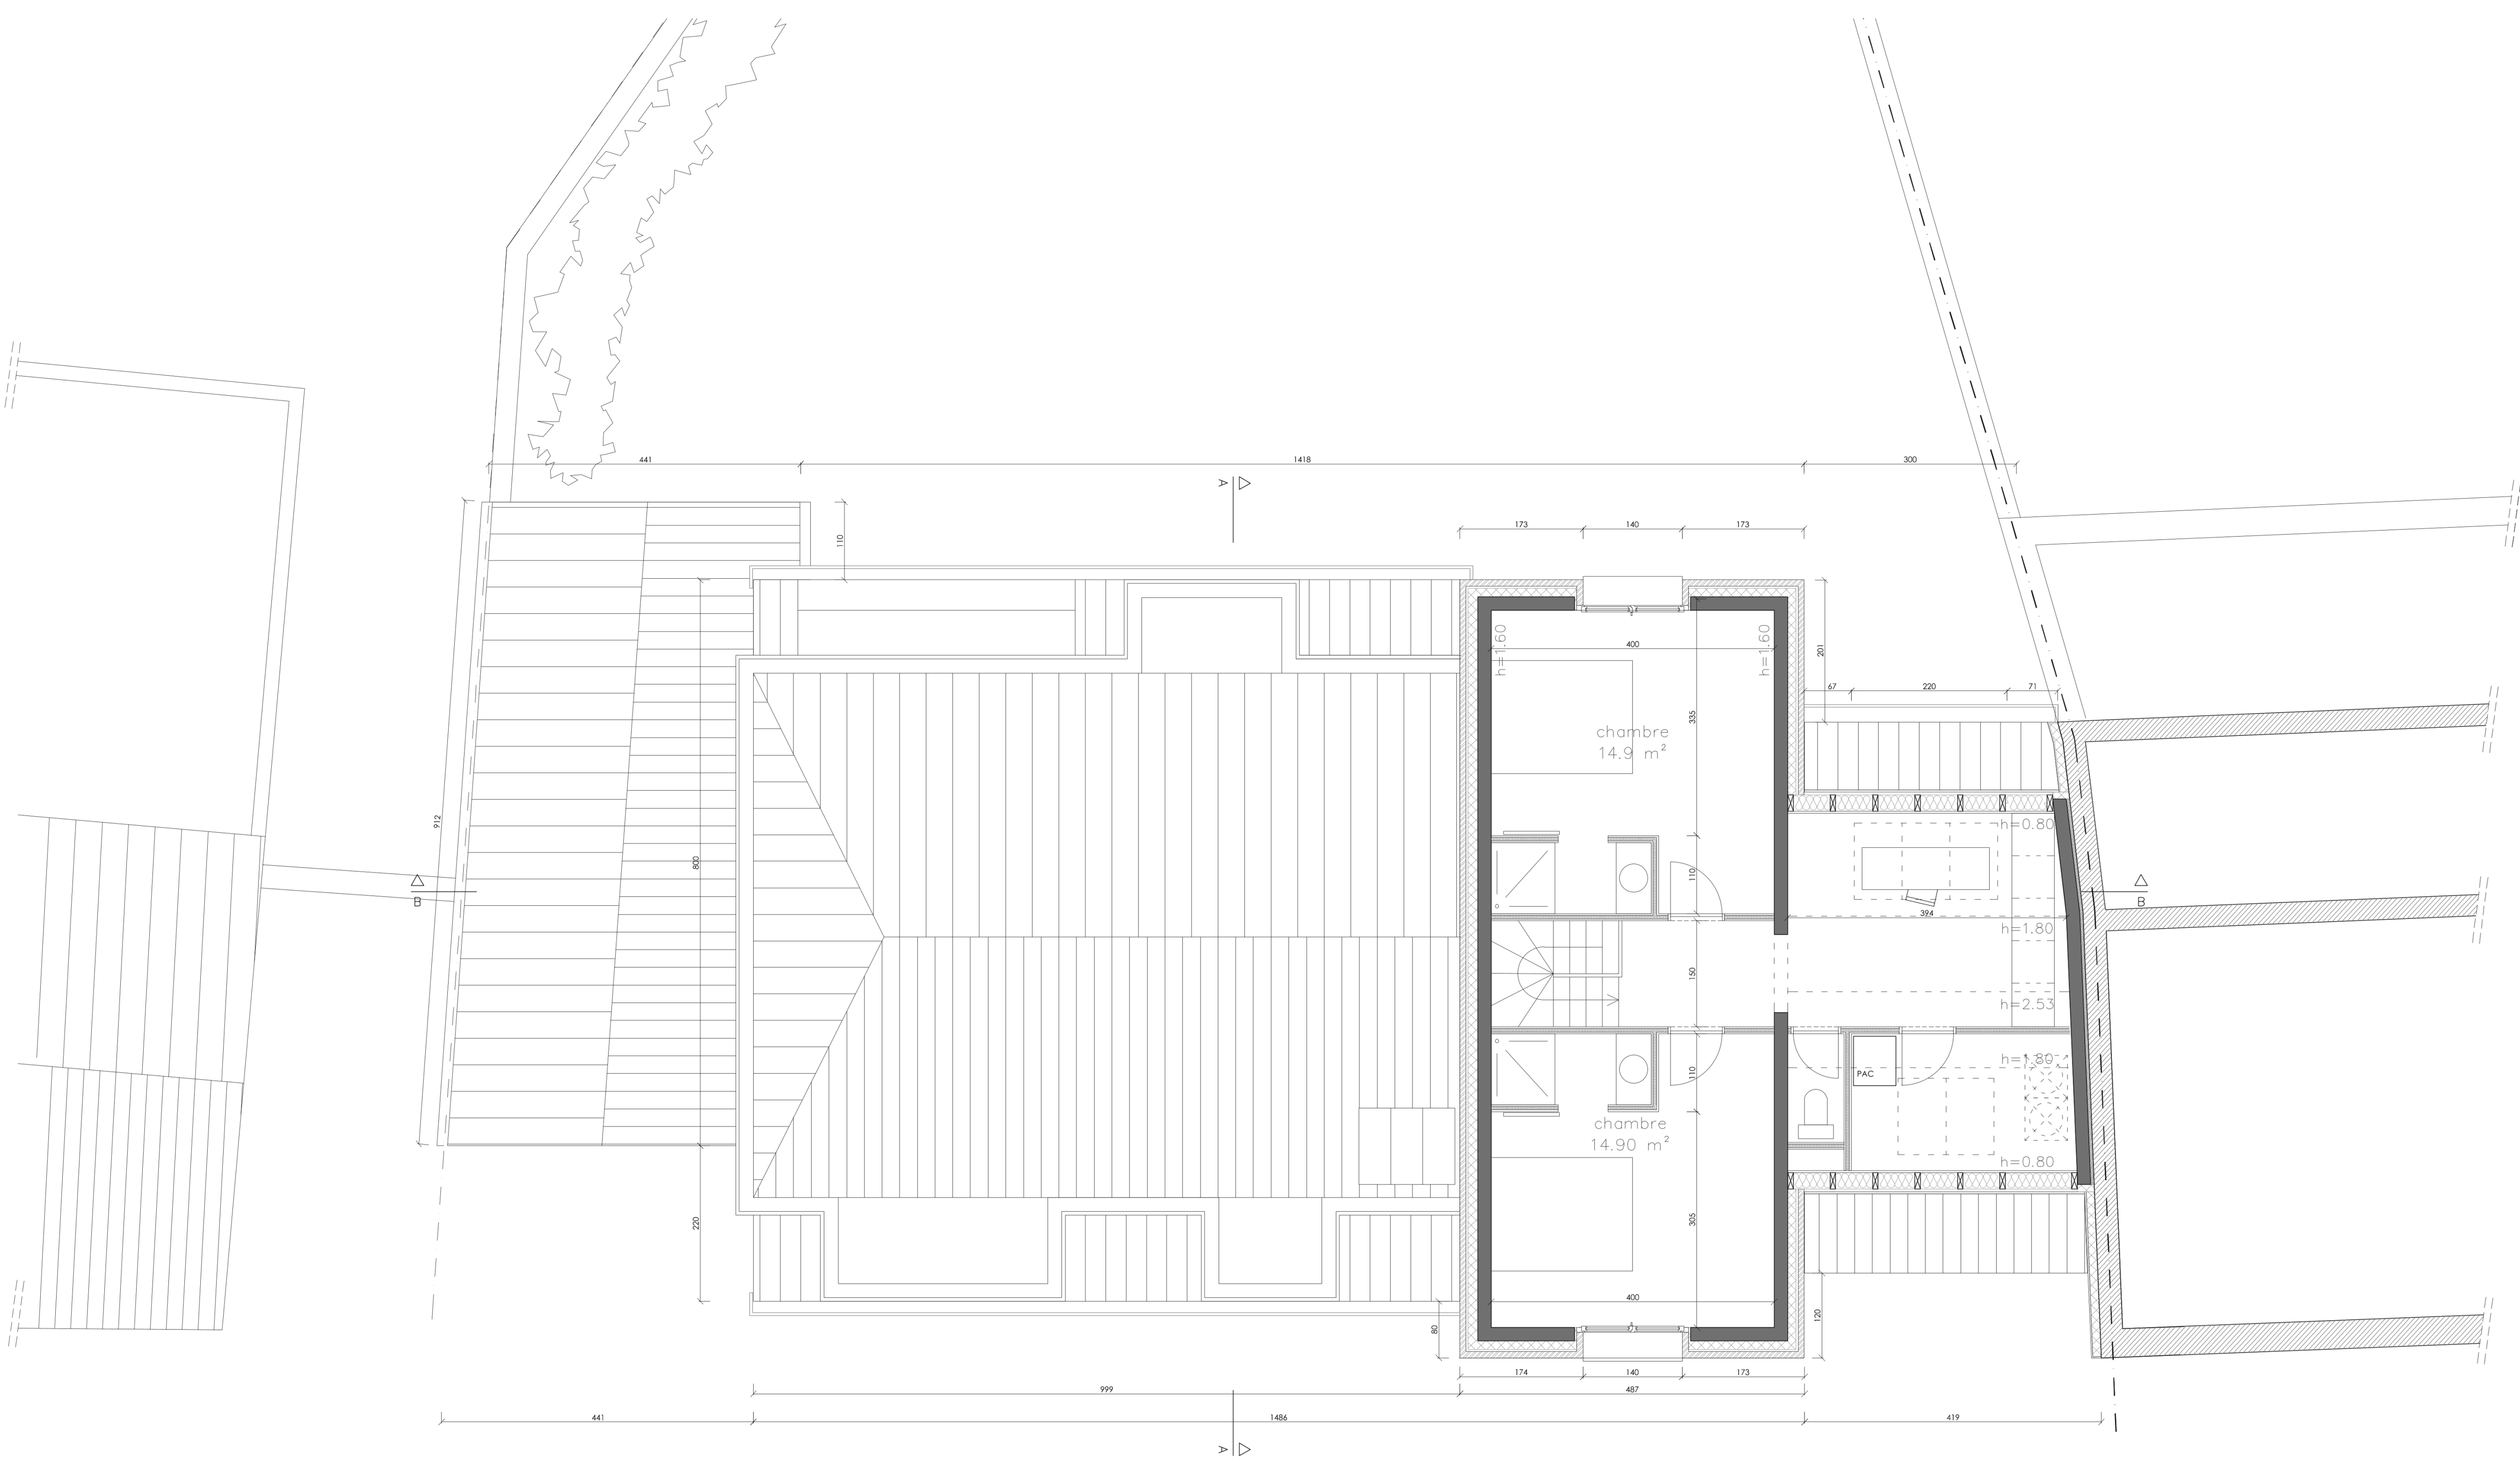

Légende plans et coupes					
Existant		Maçonnerie		Niveau	
Isolation		Briques		cloison	

Plans joints à la demande d'autorisation de bâtir, dressés par les architectes soussignés. Inscrits au tableau du conseil de l'Ordre des Architectes de Brabant			PERMIS D'URBANISME	
			Situation projetée - plan R+2+T	
			date: 06/02/2026	échelle: 1/50 14/19
l'architecte			le maître de l'ouvrage	