

Légende

Sens de circulation automobile

Accès piéton


Eclairage public

Arbres

Remarque sur la dénomination des étages de type R+ "x" +Tp

Afin de garantir une comparaison correcte des gabarits, la dénomination des étages peut différer de celle des plans de construction. Dans la nomenclature générale, le premier étage est parfois désigné comme mezzanine.

Autorité		
Région Bruxelles Capitale Commune de Bruxelles Ville		
Maître d'ouvrage		Maître d'œuvre
Concilié pnb		
Ingénieur stabilité		
Coordinateur sécurité / santé		
Ingénieur techniques spéciales		
Projet		
Midi 56		
Objet		
POUR la Rénovation et régularisation de deux appartements		
Situation	ID projet	Phase
Rue du Midi 56, 1000 Bruxelles Parcelle cadastrale: A765k	2504	PU
Révision		
Plan		
0 Implantation		
0.1 Implantation situation existante		
Echelle		Date
1:200		03-12-25
N° de plan		1 / 22

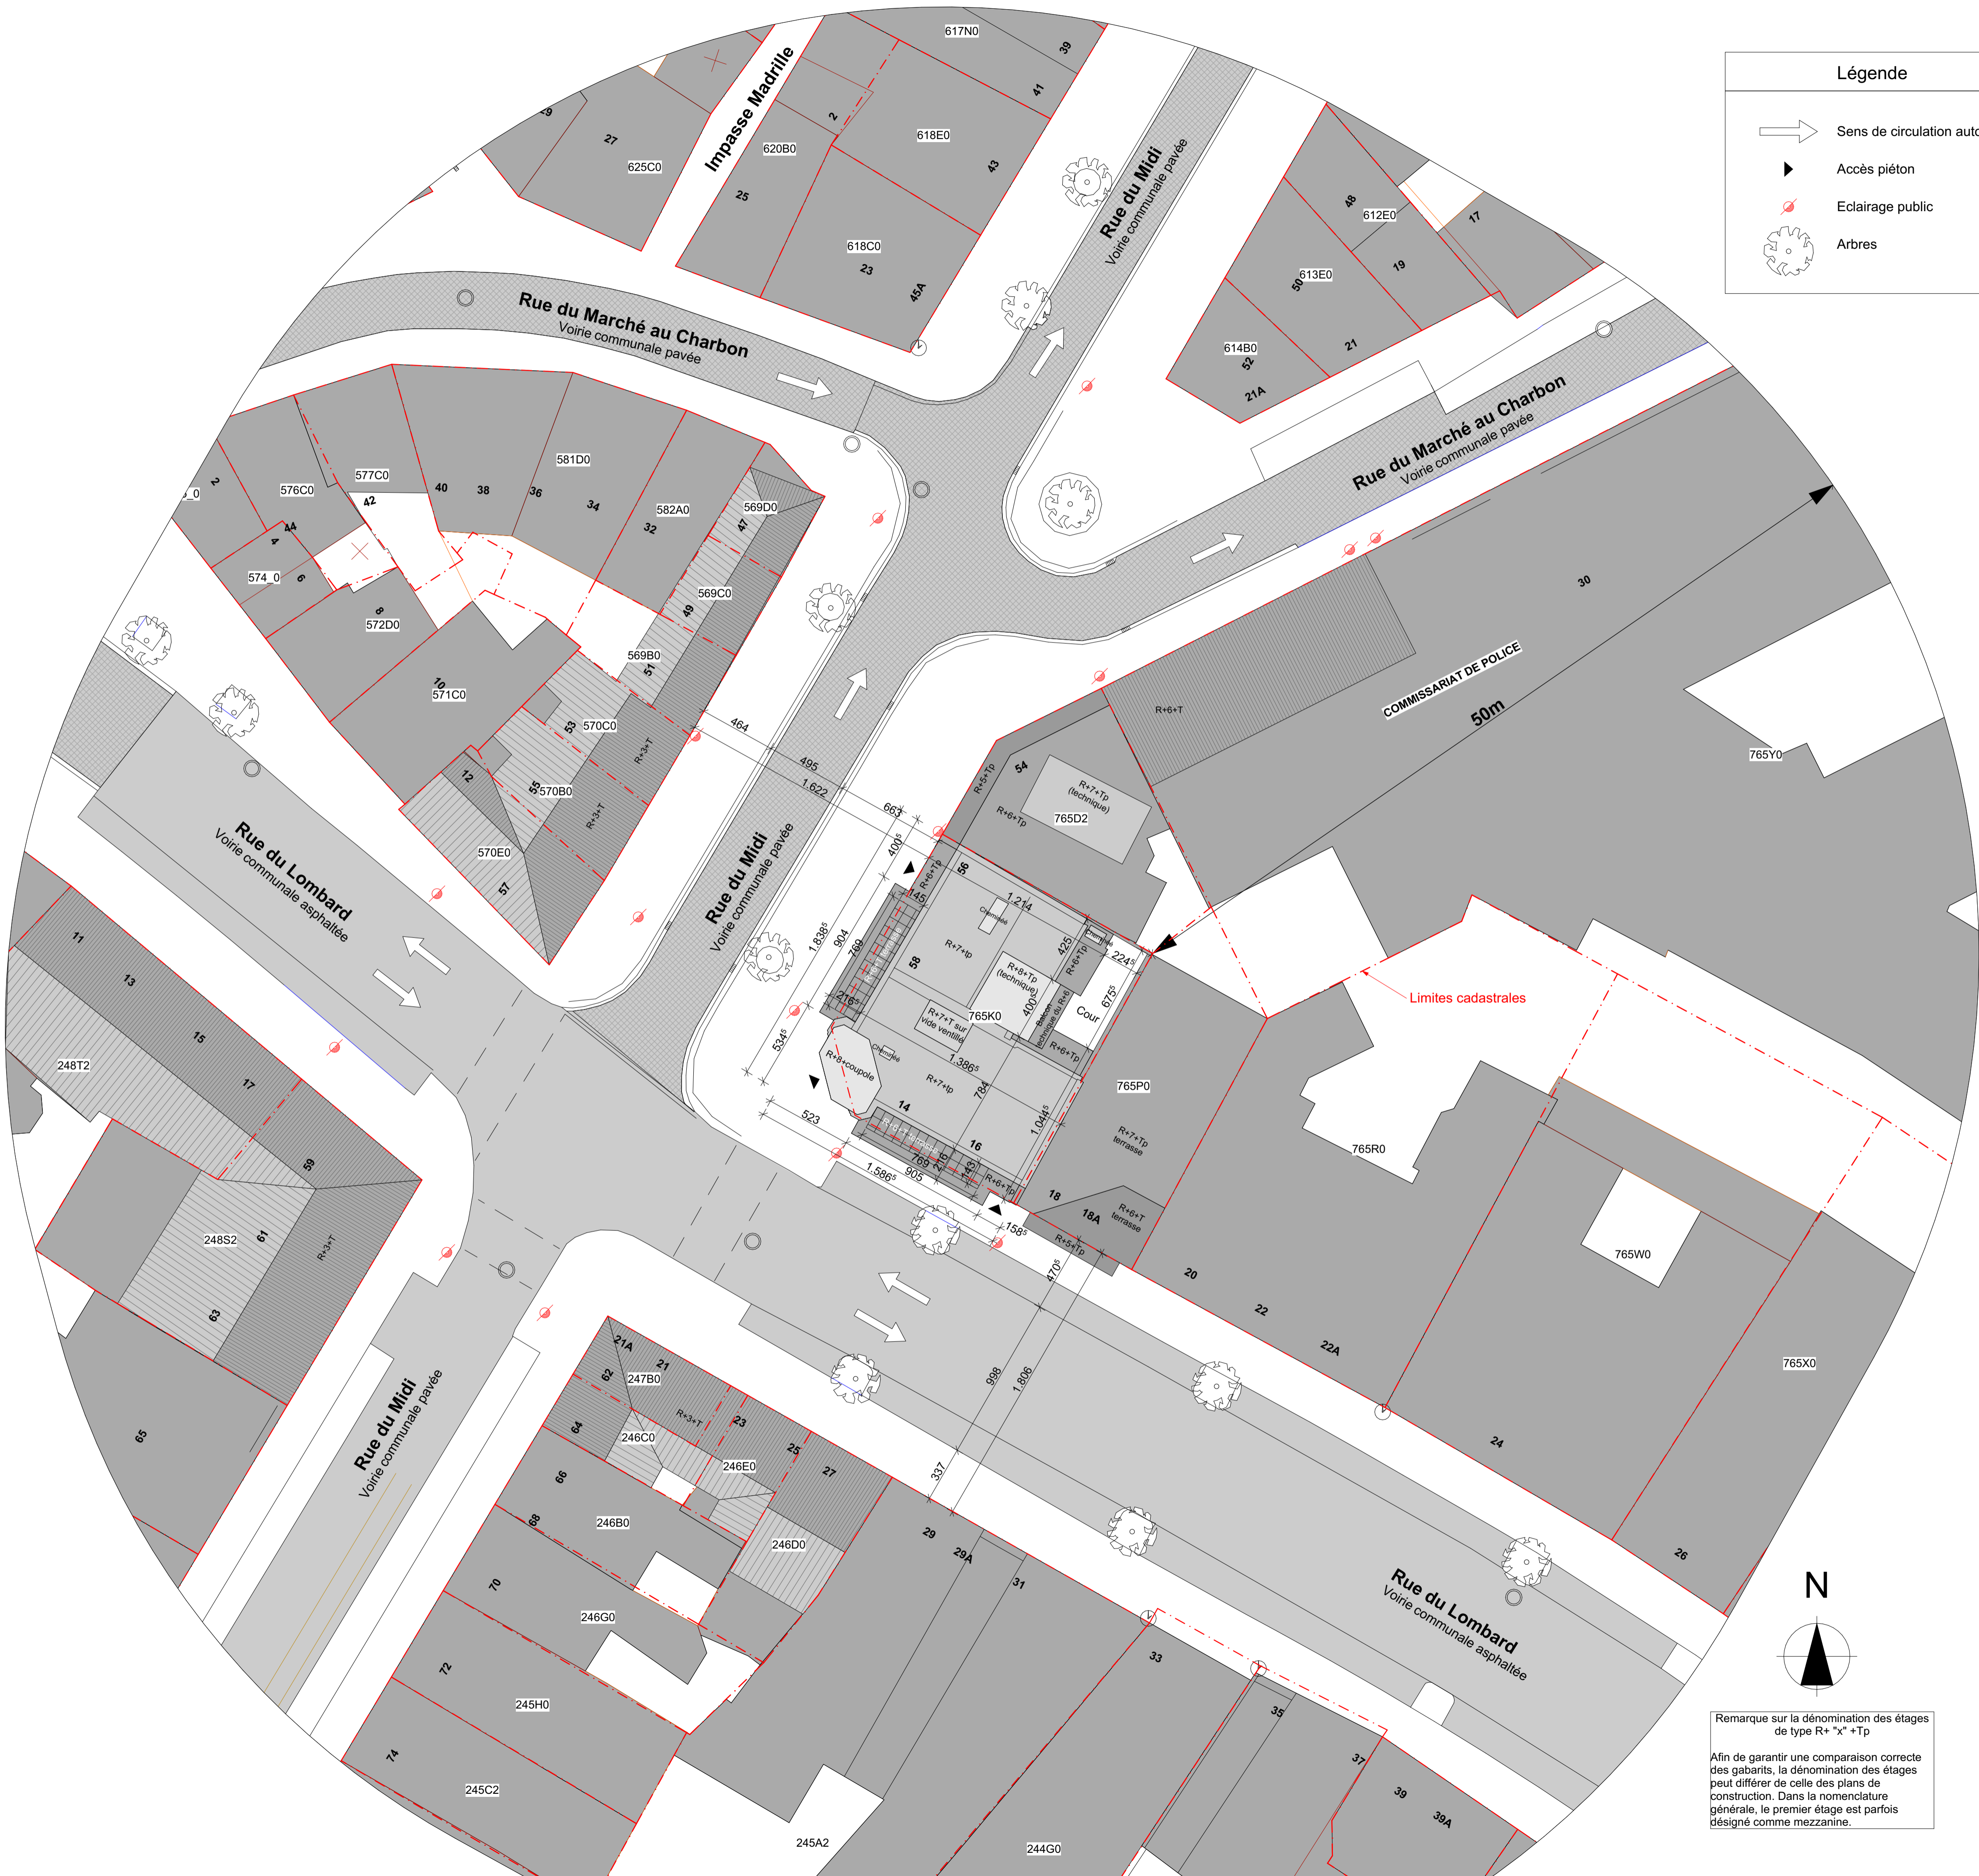

Légende

Sens de circulation automobile

Accès piéton

Eclairage public

Arbres

Remarque sur la dénomination des étages de type R+ "x" +Tp

Afin de garantir une comparaison correcte des gabarits, la dénomination des étages peut différer de celle des plans de construction. Dans la nomenclature générale, le premier étage est parfois désigné comme mezzanine.

Autorité		
Région Bruxelles Capitale Commune de Bruxelles Ville		
Maître d'ouvrage		Maître d'œuvre
Concilié pnb		
Ingénieur stabilité		
Coordinateur sécurité / santé		
Ingénieur techniques spéciales		
Projet		
Midi 56		
Objet		
POUR la Rénovation et régularisation de deux appartements		
Situation	ID projet	Phase
Rue du Midi 56, 1000 Bruxelles Parcelle cadastrale: A765k	2504	PU
Révision		
Plan		
0 Implantation		
0.2 Implantation situation projetée		
Echelle		Date
1:200		03-12-25
N° de plan		2 / 22

RUE DU MIDI.

17,50

13,57

3,93

Alignement

3,50

3,93

15,12

11,19

RUE DU LOMBADE.


9,60

7,10

17,17


10,00



8,52

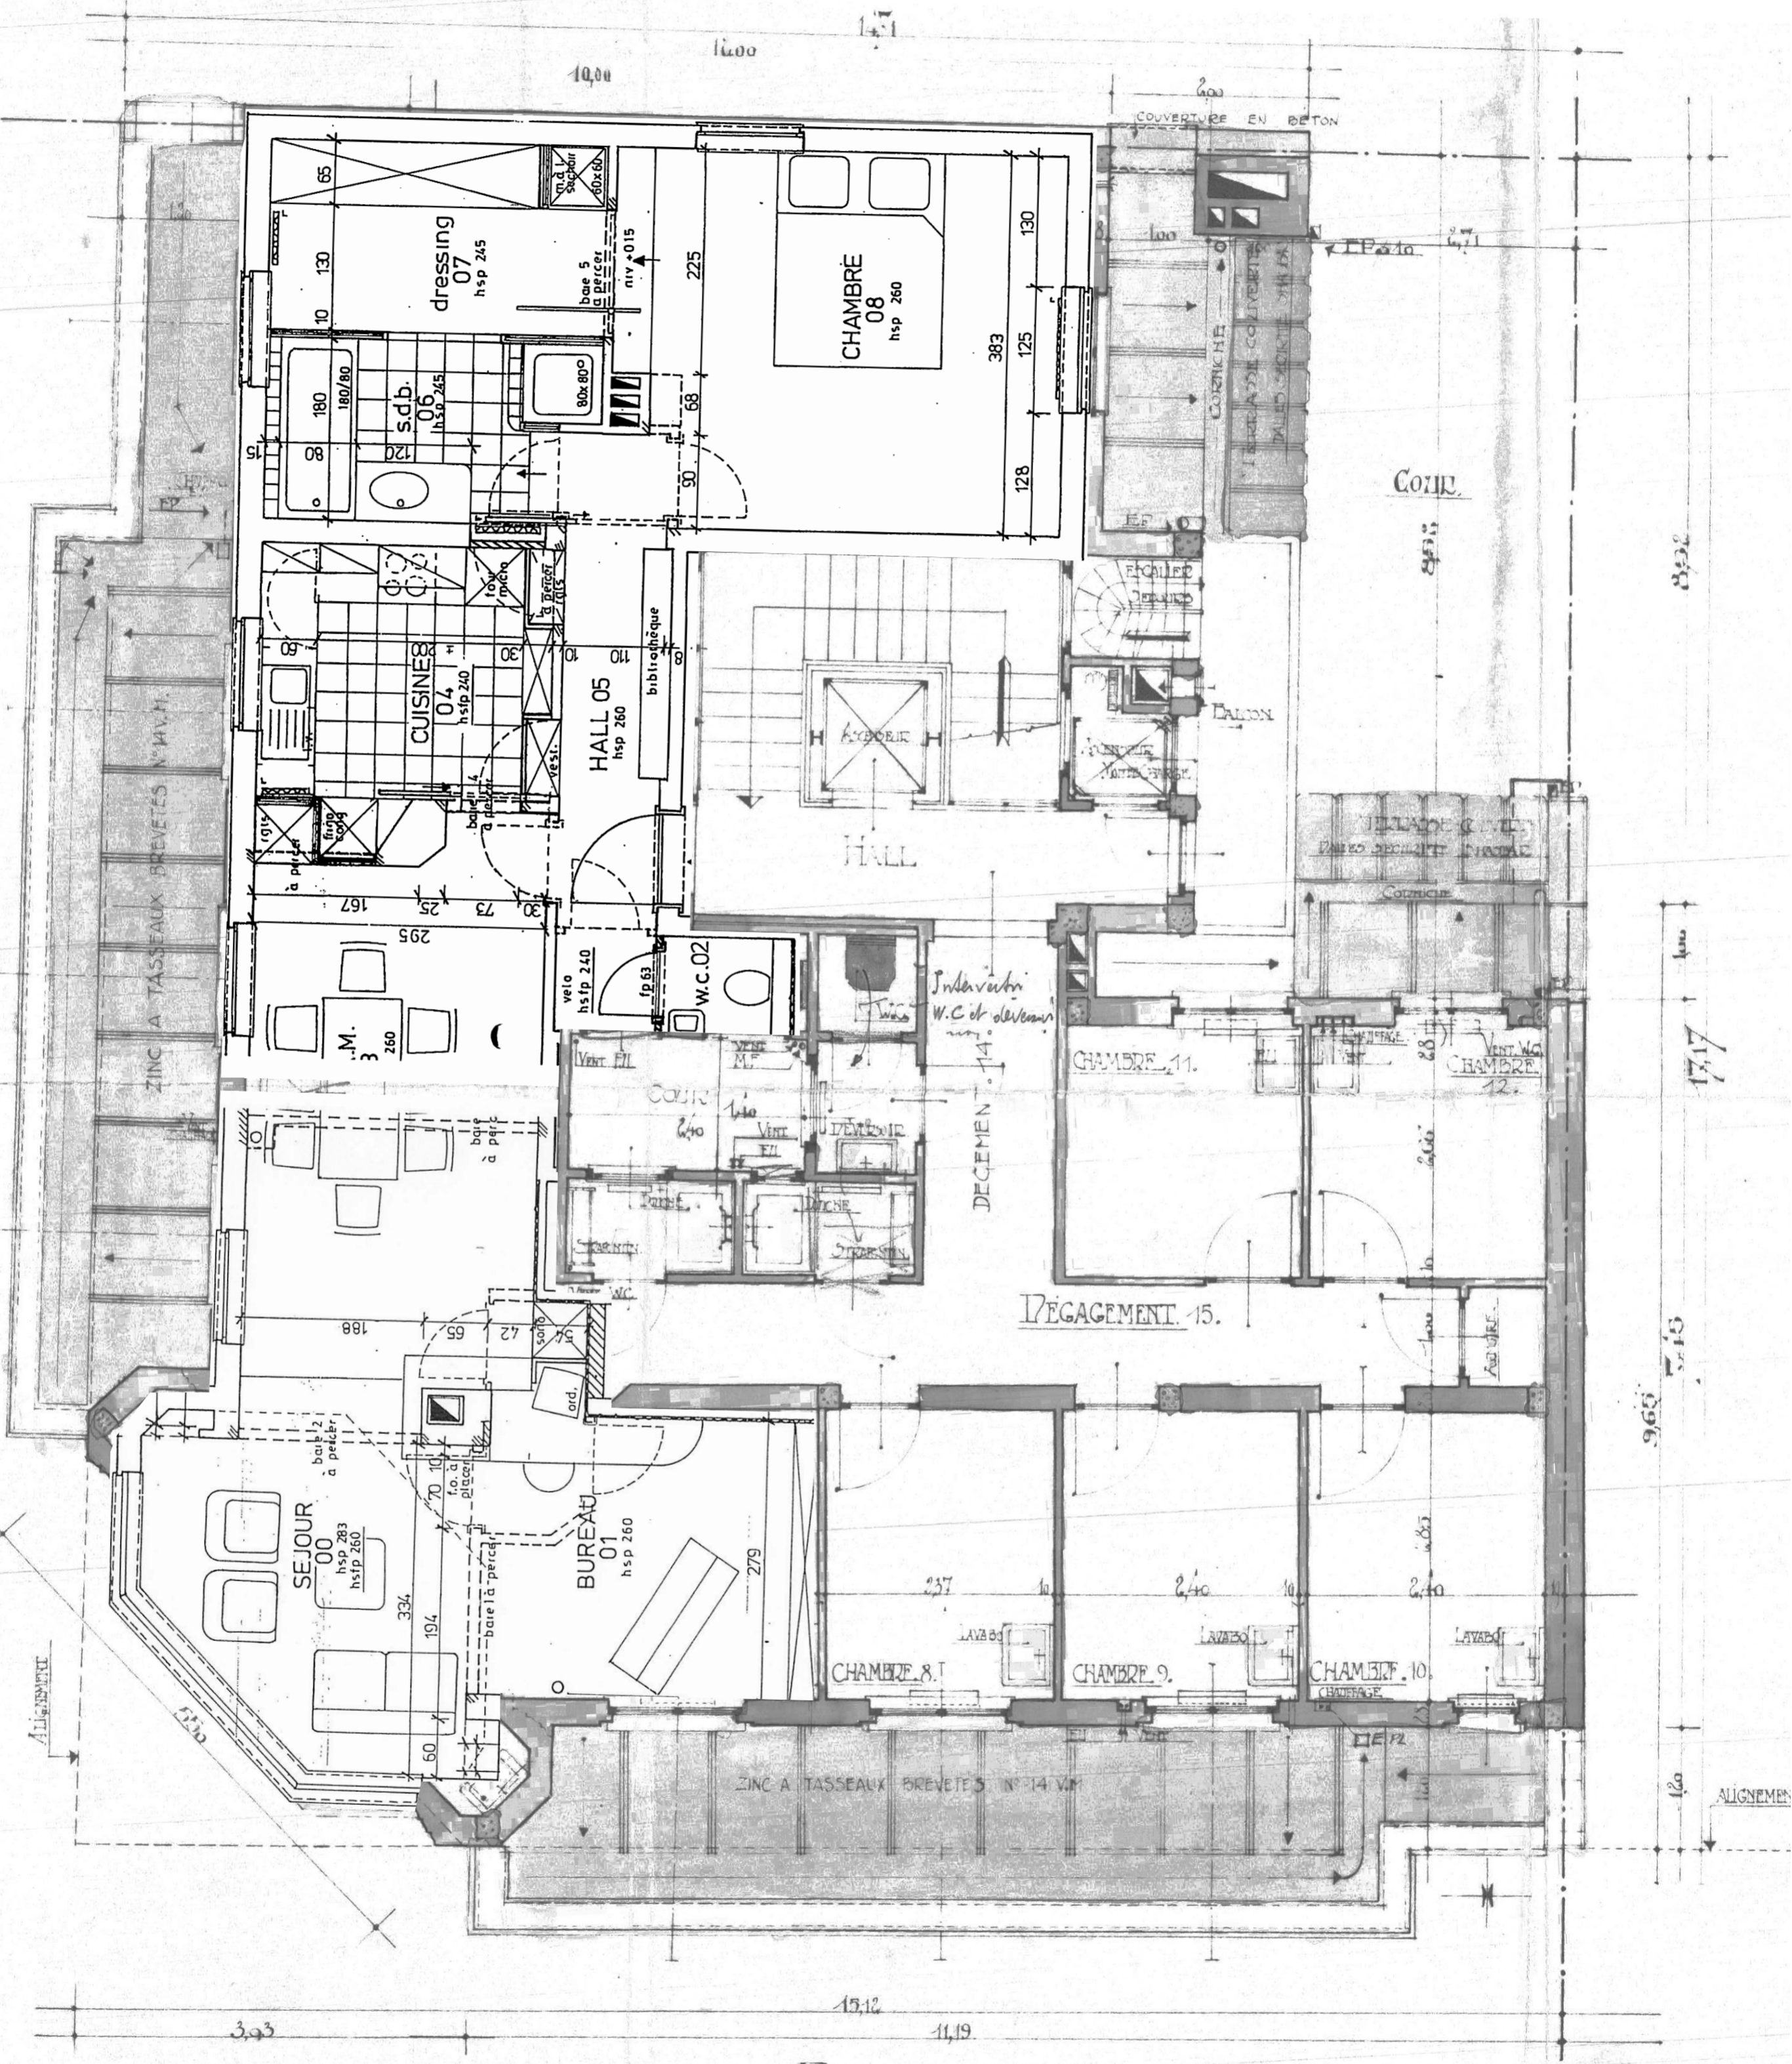

Plan superposant les plans d'origine de 1939 et les plans du 3-12-1992 transmis à l'administration lors d'une demande de renseignement urbanistique.

Projet	Midi 56 Rénovation et régularisation de deux appartements Rue du Midi 56, 1000 Bruxelles CAD : A765K	Maître d'ouvrage	Maître d'œuvre	Phase PU ID projet 2504	N° de plan 3/22	Echelle 1:50 Date 17/03/2025	Plan 1 - Situation de droit 1.1 - Etage 6iem	250424-Midi_56-AP.ph / Etage 6iem.pdf
--------	---	------------------	----------------	----------------------------------	--------------------	---------------------------------------	--	---------------------------------------

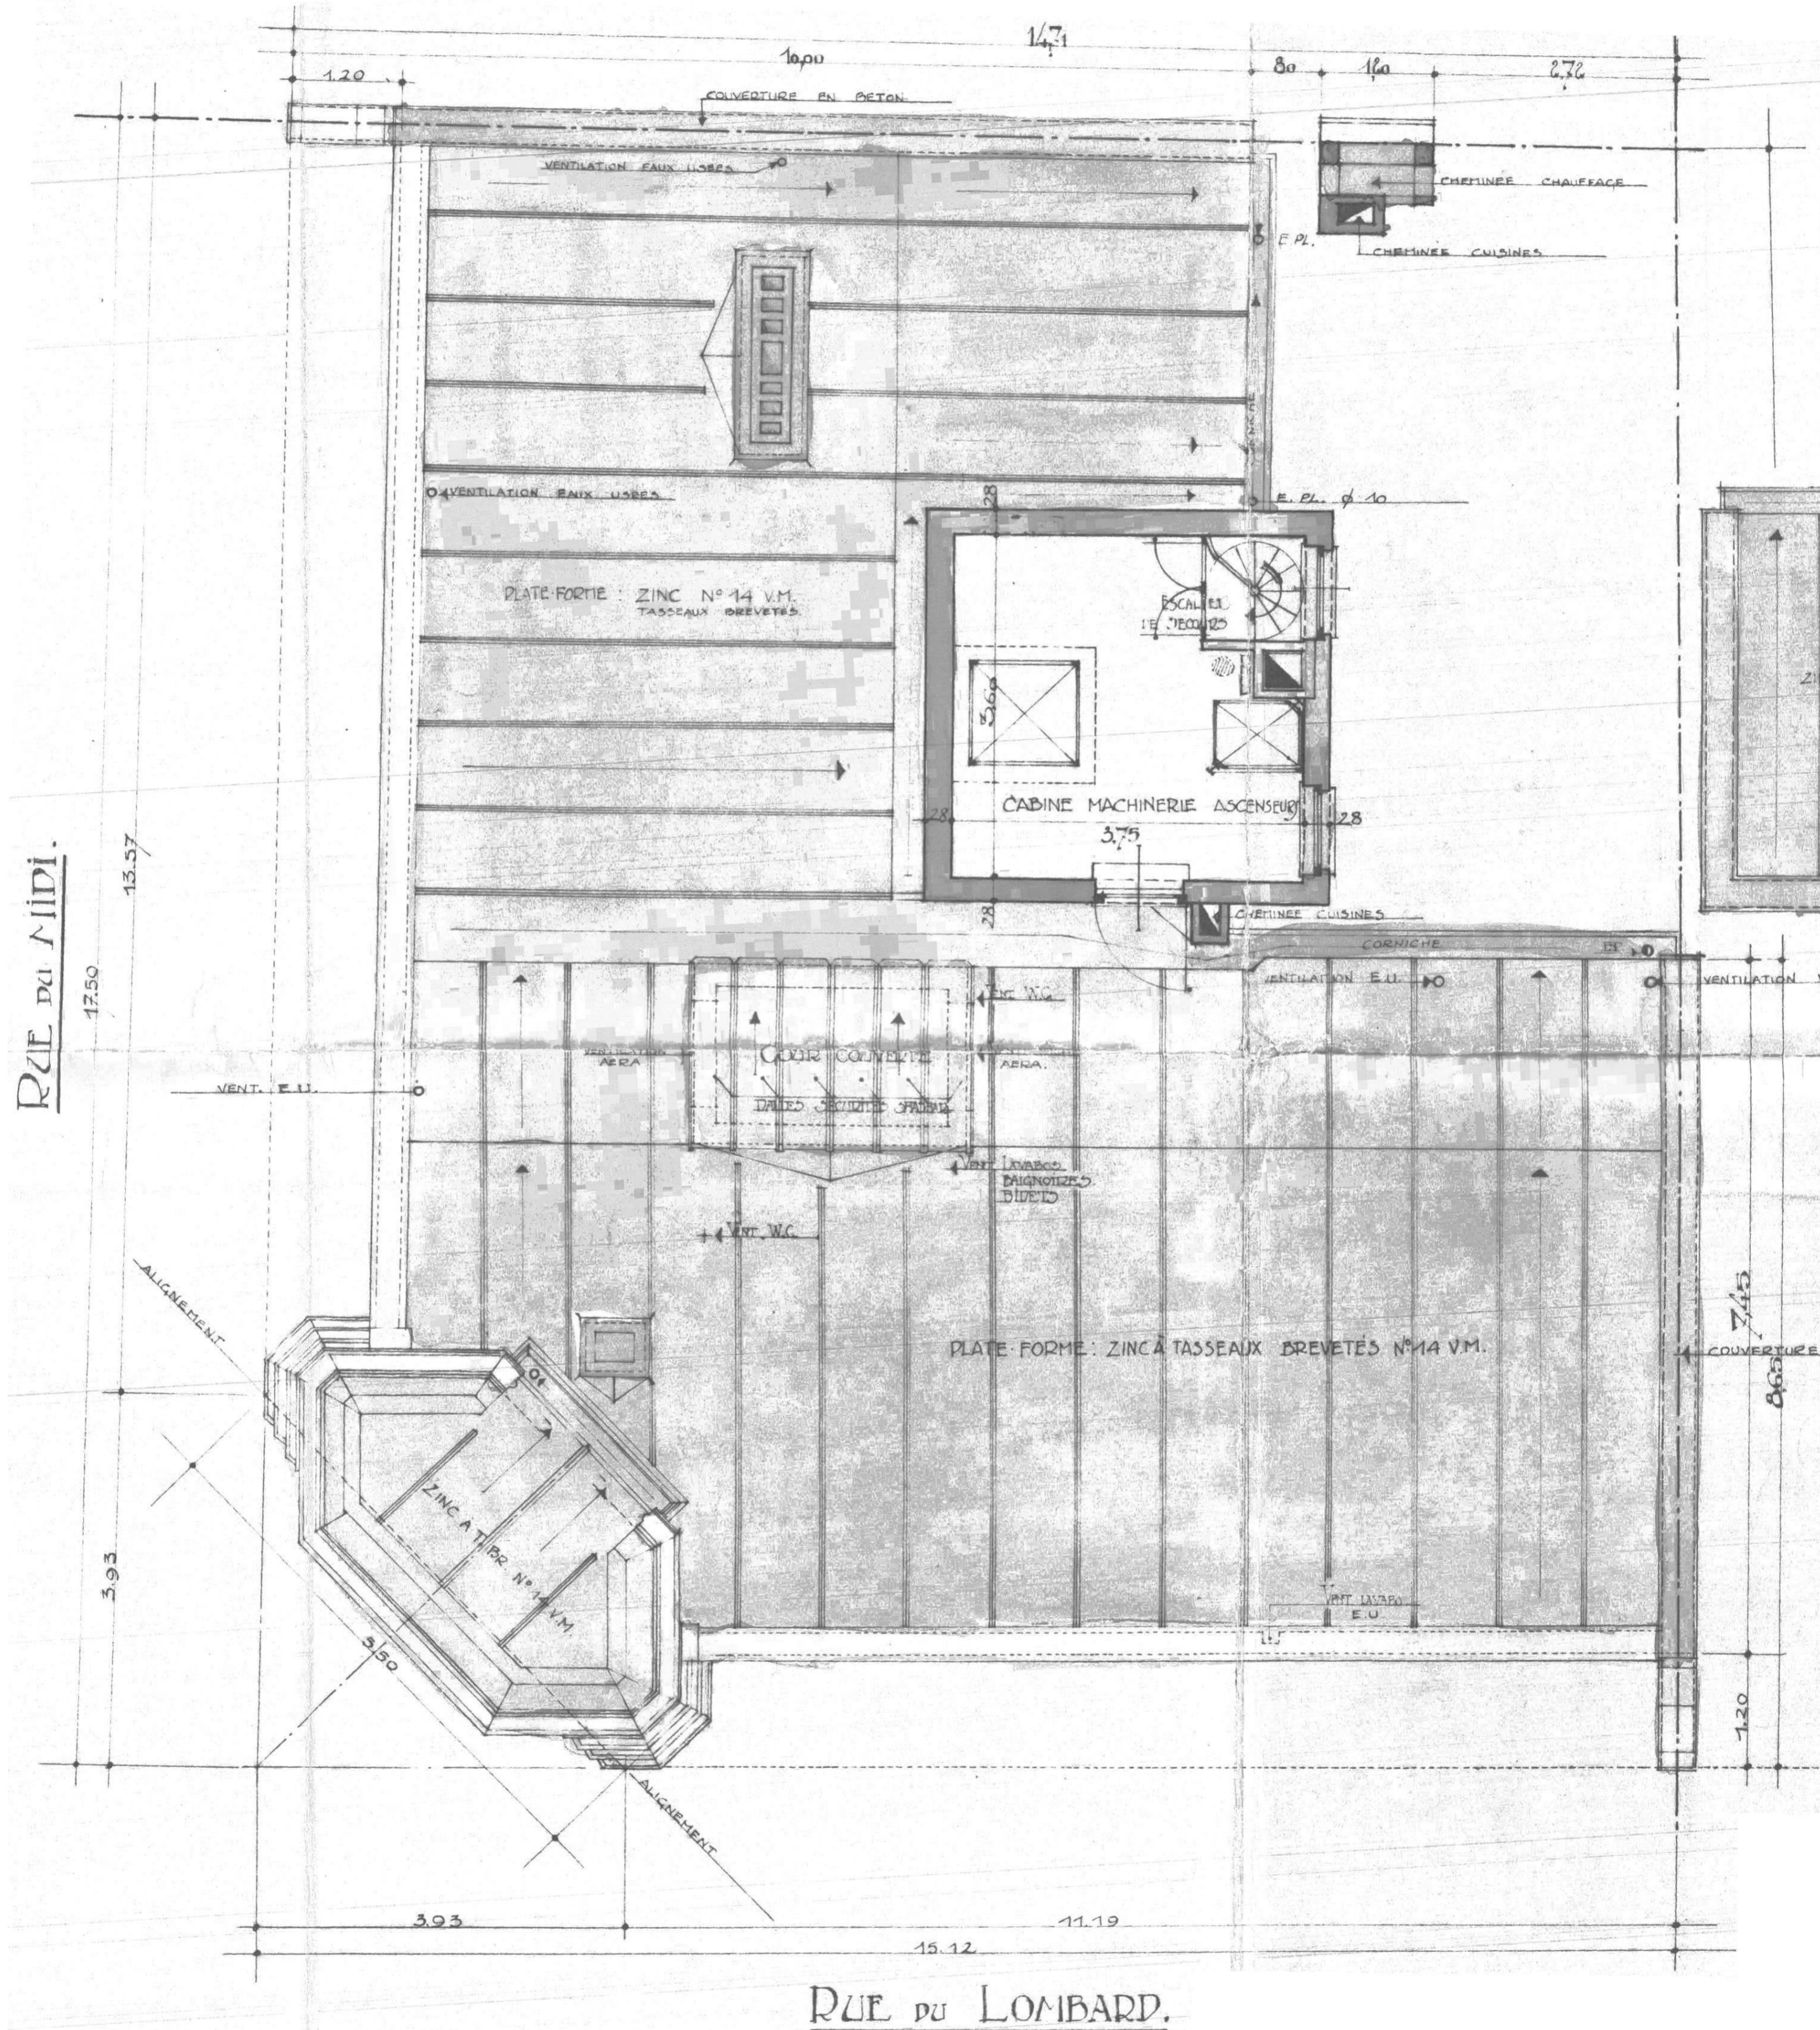

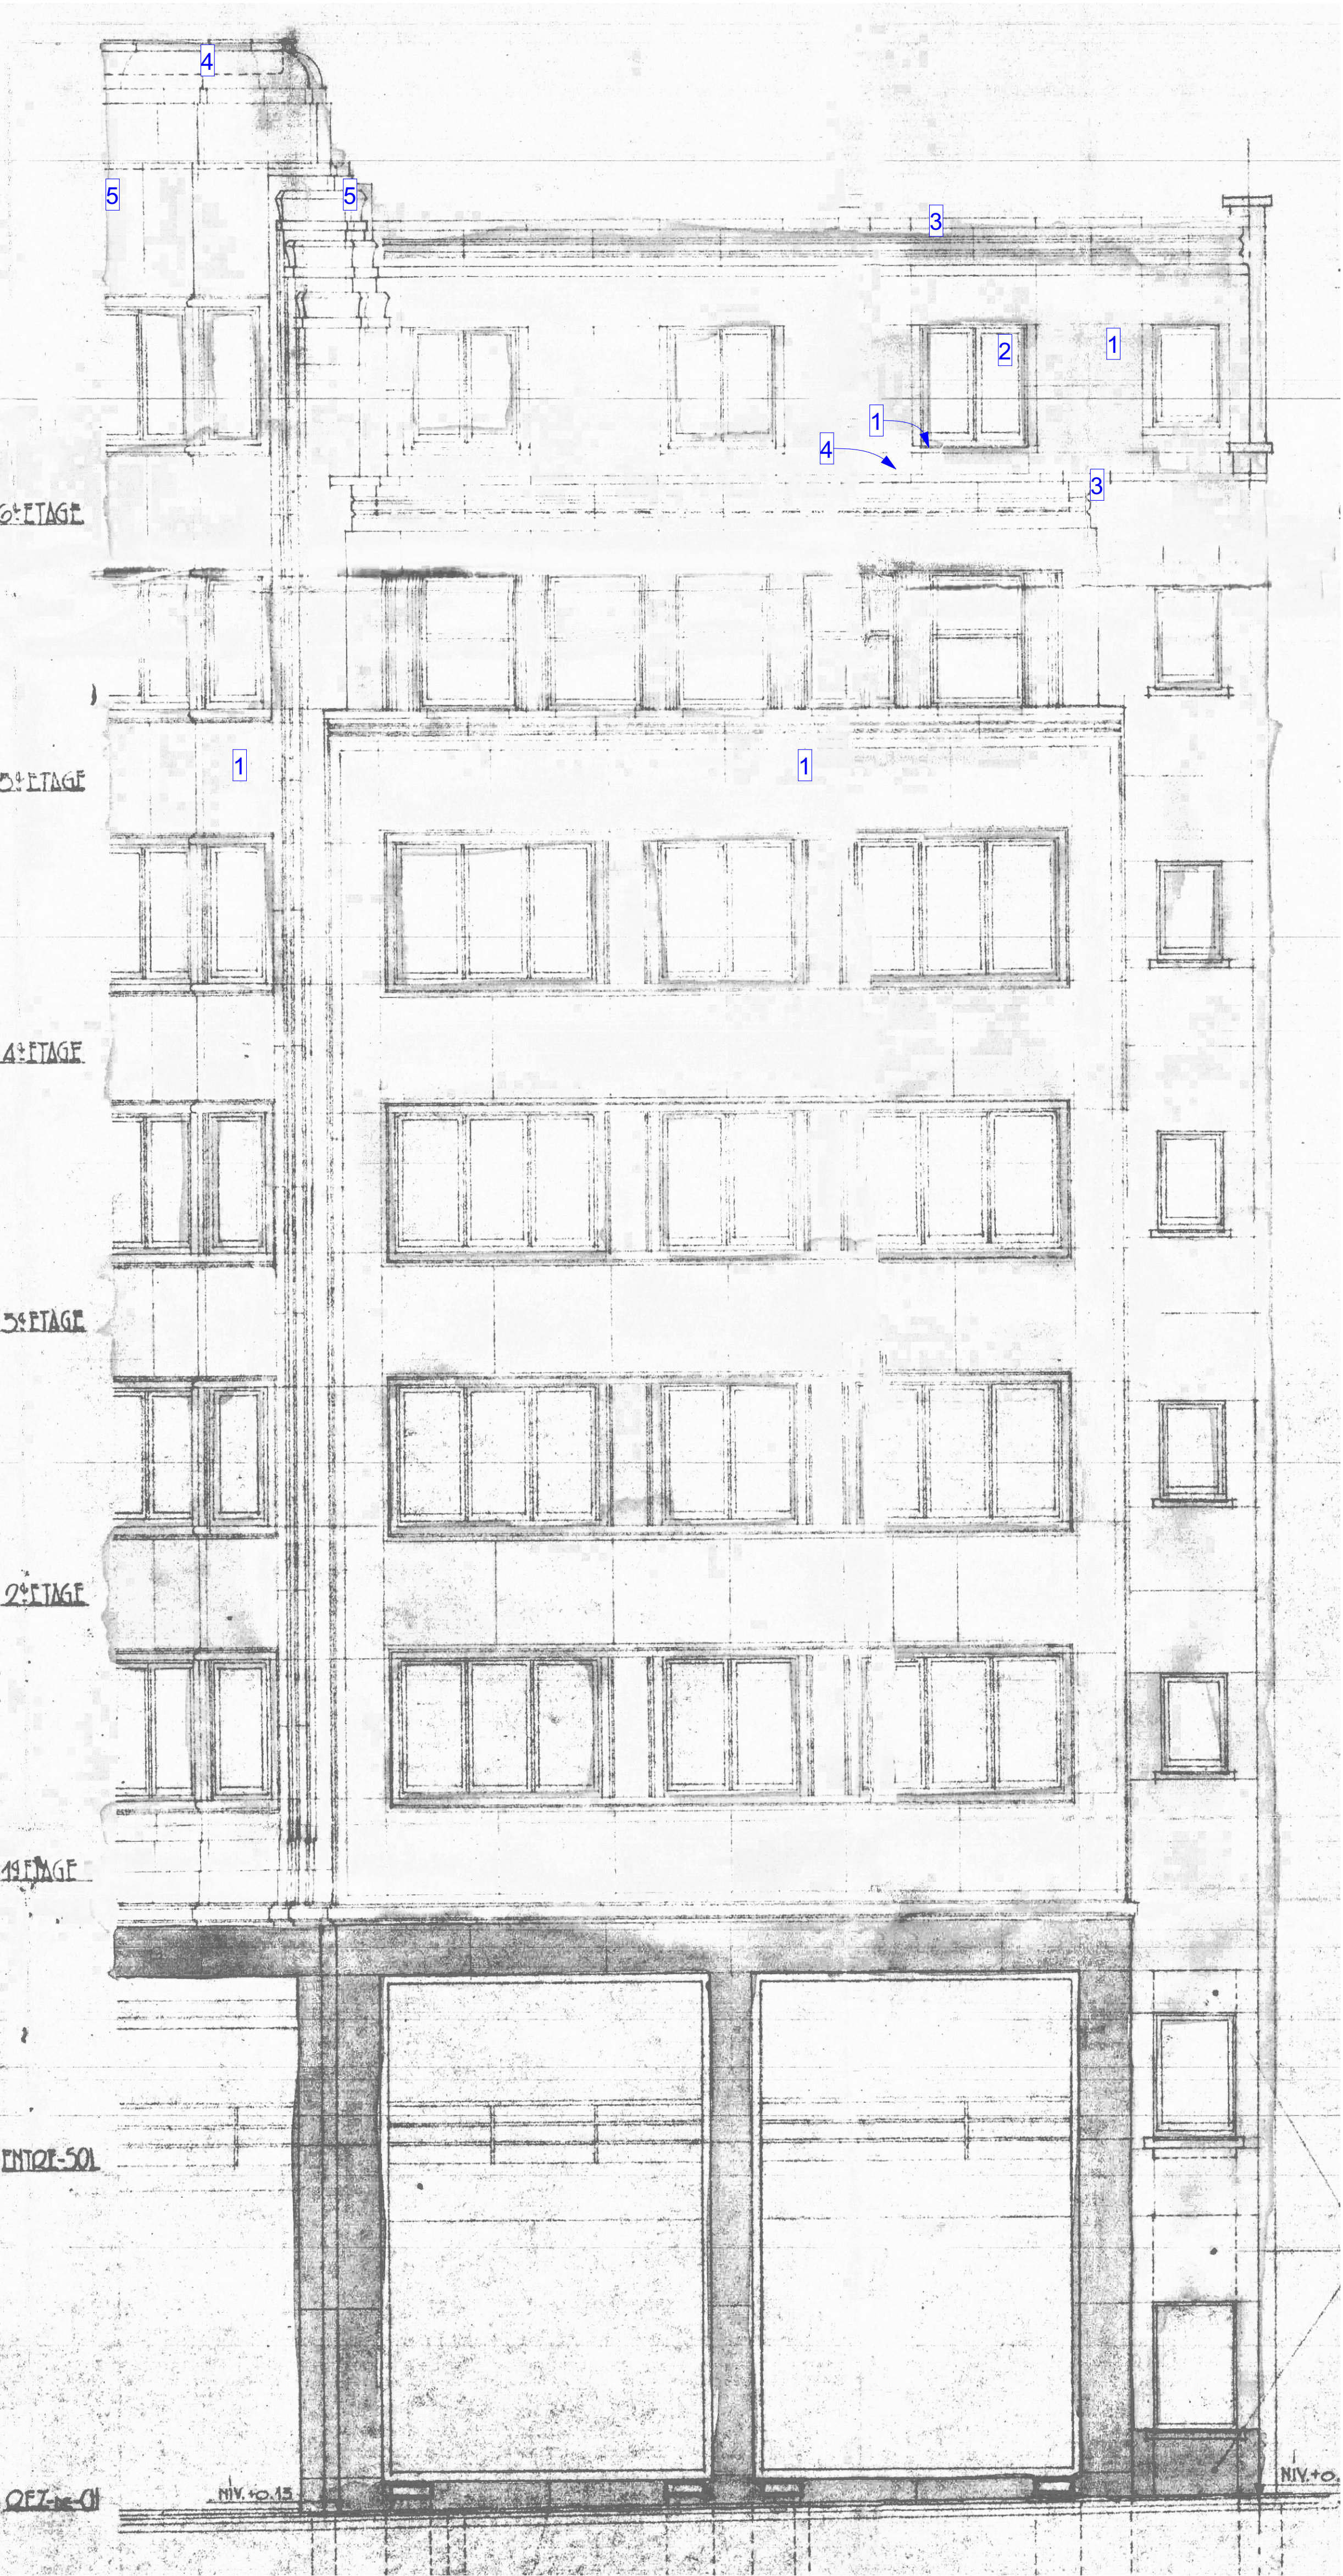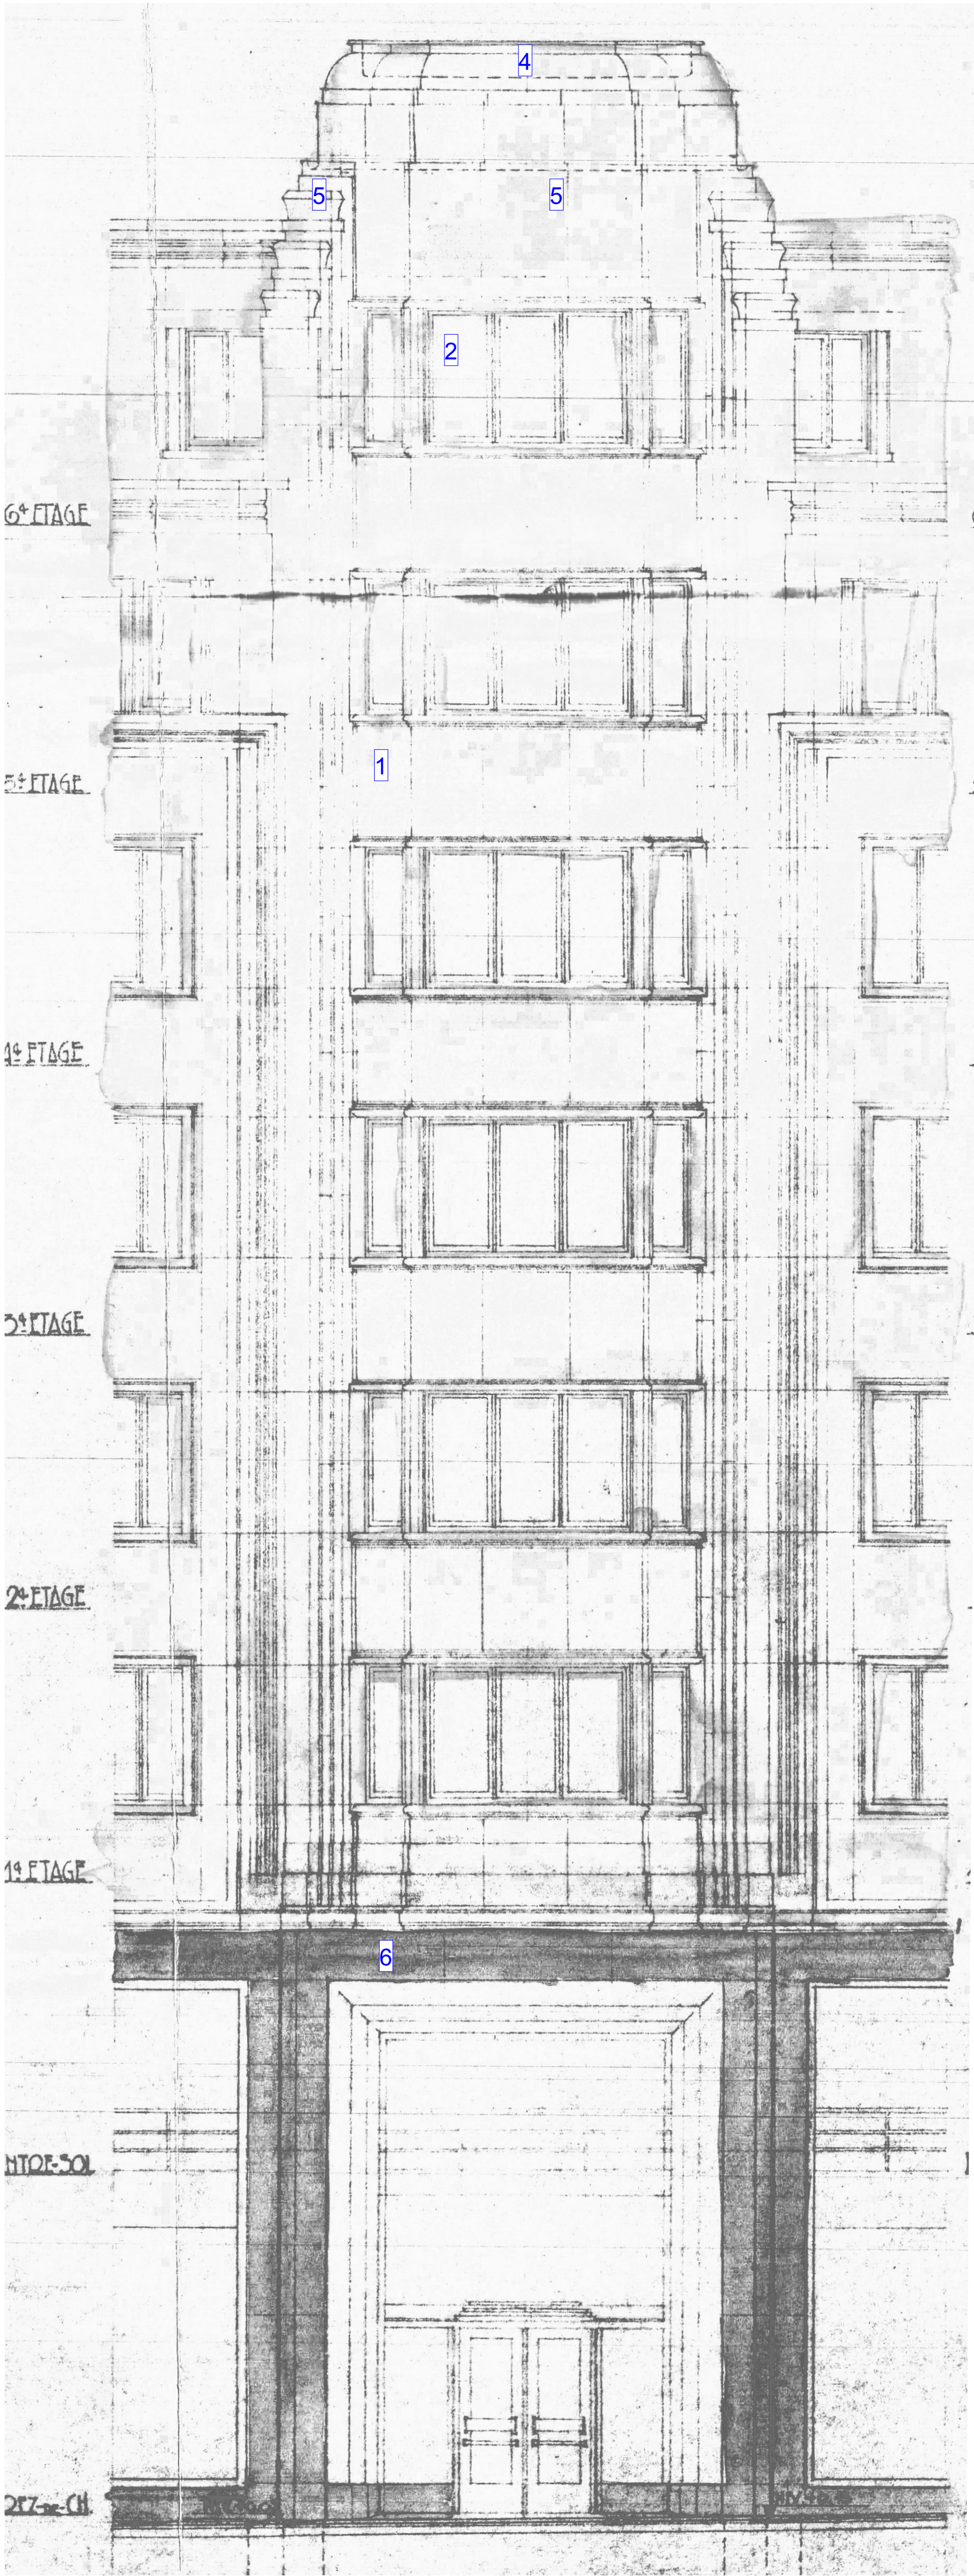


Légende matériaux de façades





- 1 Cimentage peint ton beige
- 2 Chassis bois ton foncé, double vitrage clair
- 3 Rive zinc naturel
- 4 Couverture cuivre
- 5 Structure minérale ton beige
- 6 Pierre naturelle ton foncé
- 10 Nouveau garde corps vitrage clair fixation invisible
- 11 Nouveau chassis bois idem existant, double vitrage clair

Autorité			
Région Bruxelles Capitale Commune de Bruxelles Ville			
Maitre d'ouvrage		Maitre d'œuvre	
Concilié pnb			
Ingénieur stabilité			
Coordinateur sécurité / santé			
Ingénieur techniques spéciales			
Projet			
Midi 56			
Objet			
POUR la Rénovation et régularisation de deux appartements			
Situation		ID projet	Phase
Rue du Midi 56, 1000 Bruxelles Parcelle cadastrale: A765K		2504	PU
Révision			
Plan			
1 Situation de droit		Echelle	Date
1.3 Façades rue - PU 1935		1:50	03-12-25
		N° de plan	5 / 22



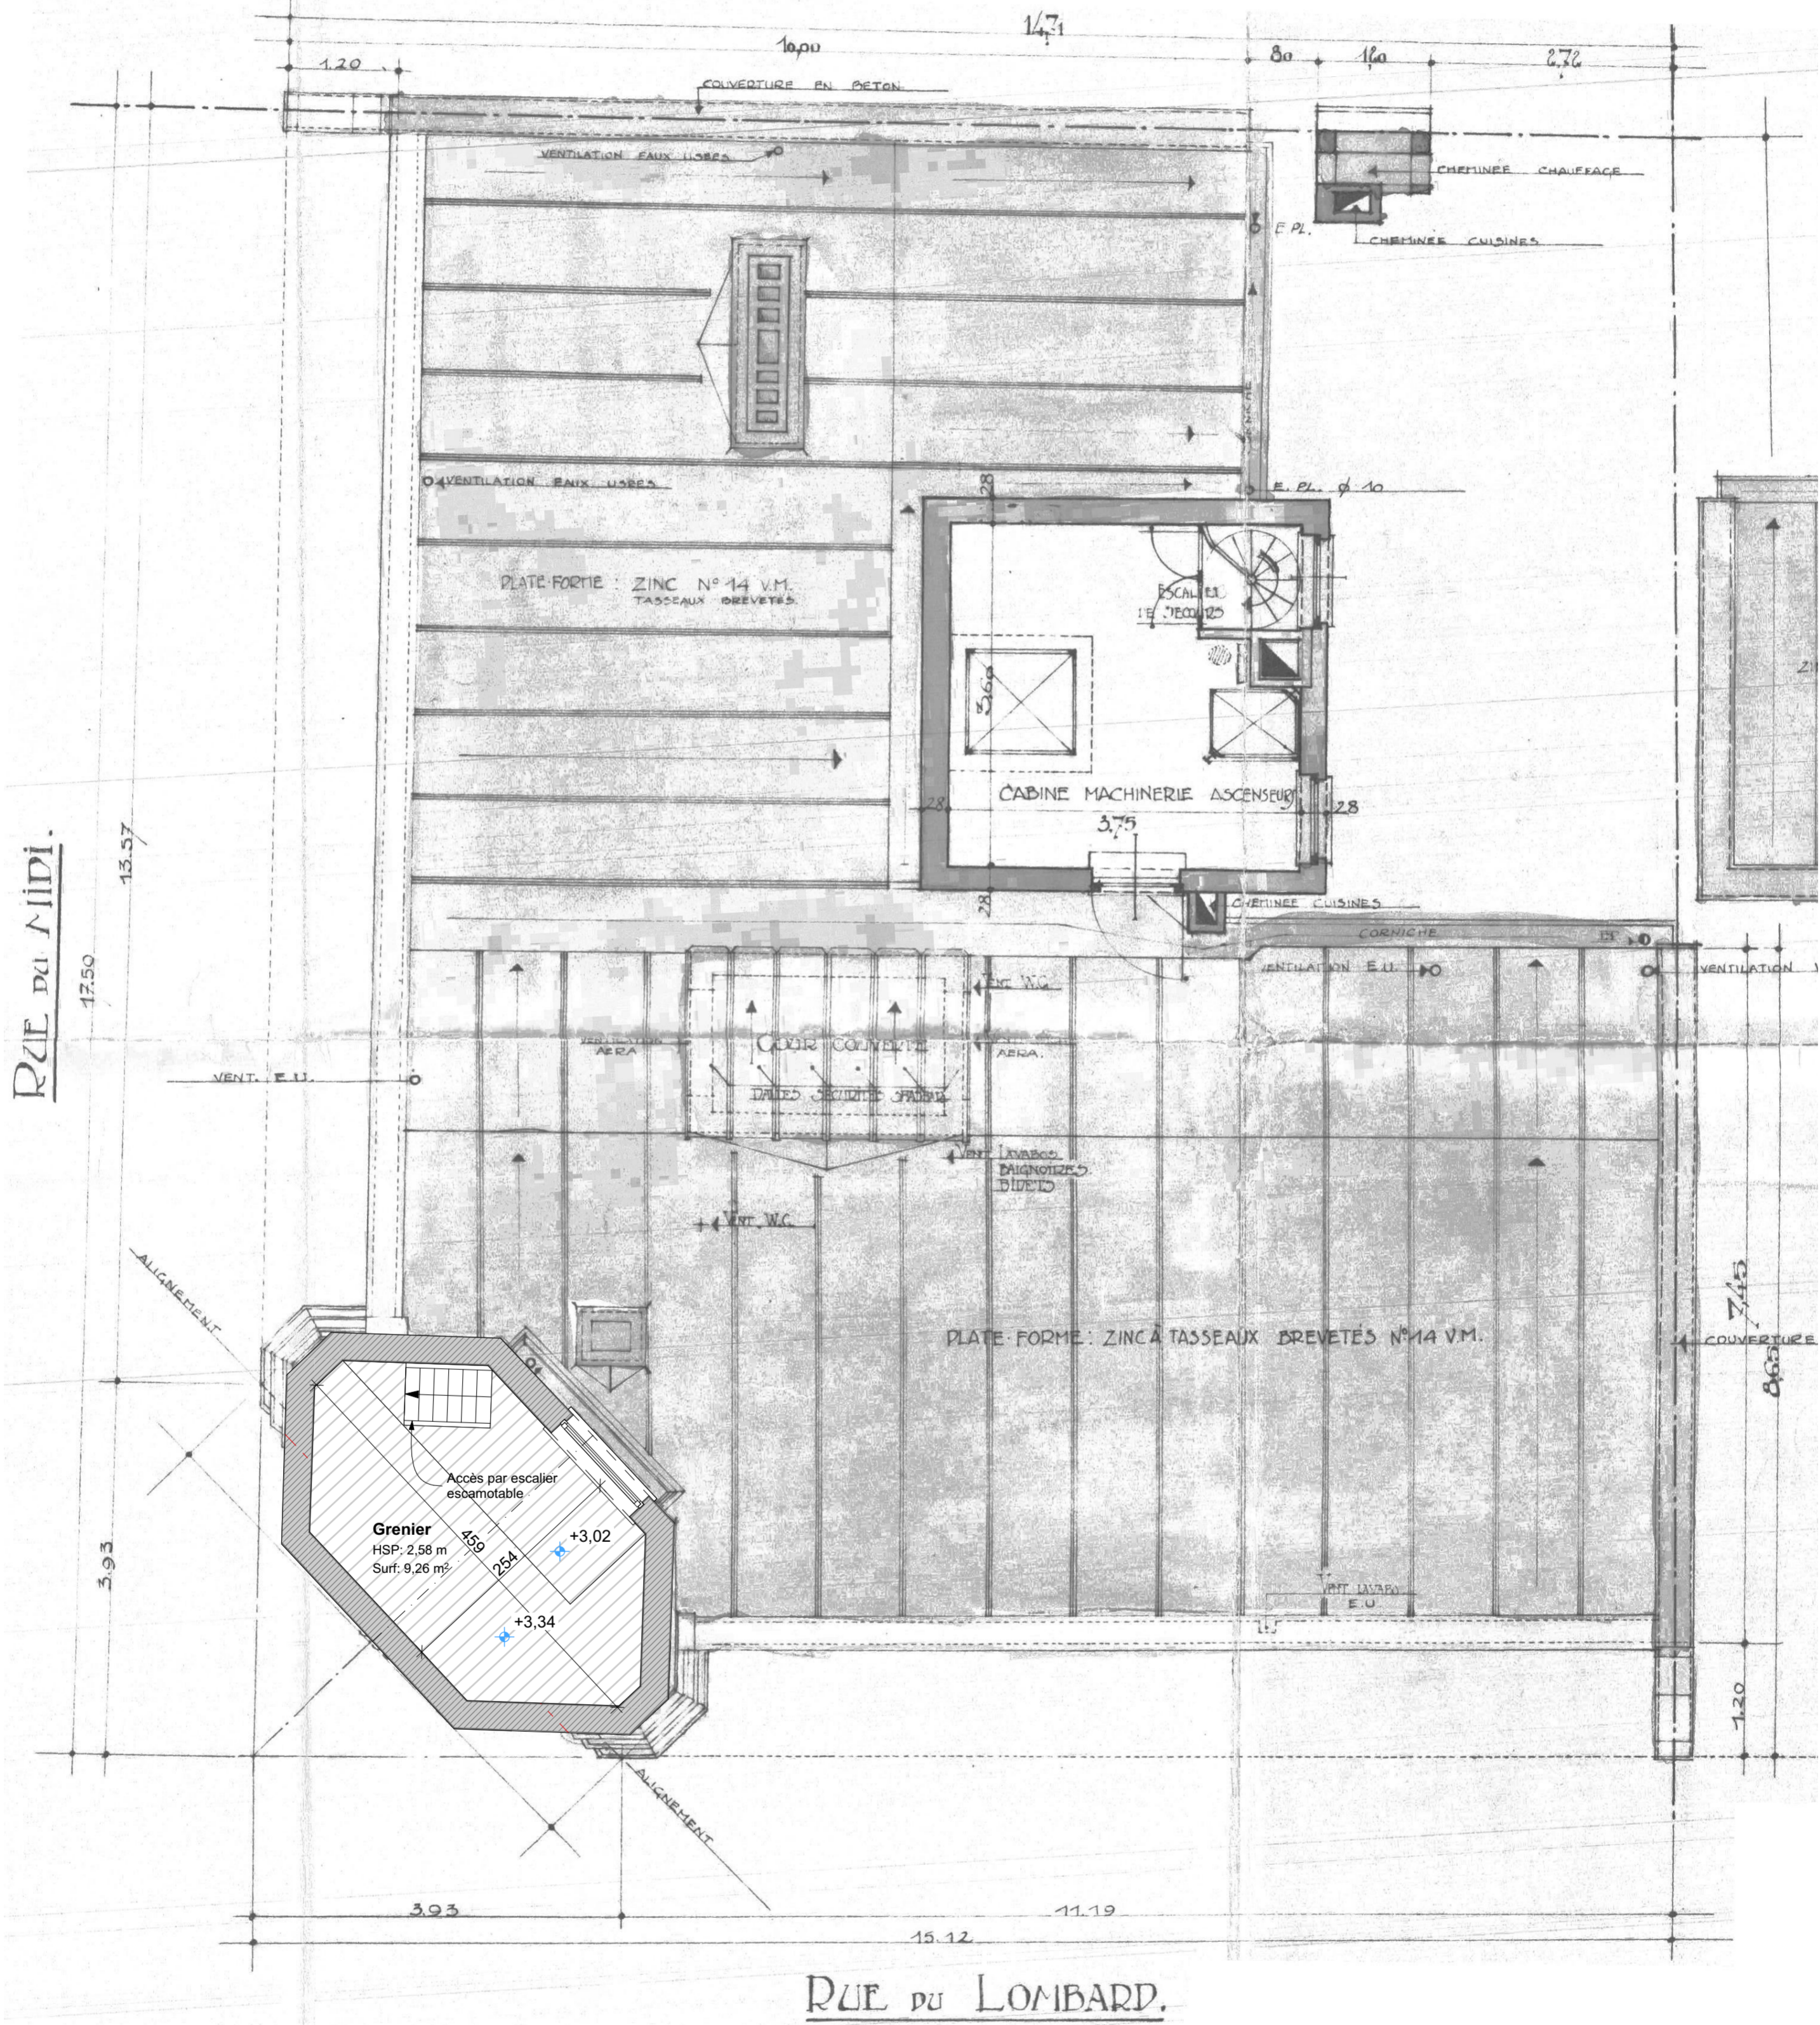


Projet	Midi 56 Rénovation et régularisation de deux appartements Rue du Midi 56, 1000 Bruxelles CAD : A765K	Maître d'ouvrage	Maître d'œuvre	Phase PU ID projet 2504	N° de plan 7/22	Echelle 1:50 Date 17/03/2025	Plan 2 - Situation existante de fait 2.2 - Toiture	250424-Midi_56-AP.dgn / Toiture.pdf
--------	---	------------------	----------------	----------------------------------	--------------------	---------------------------------------	--	-------------------------------------

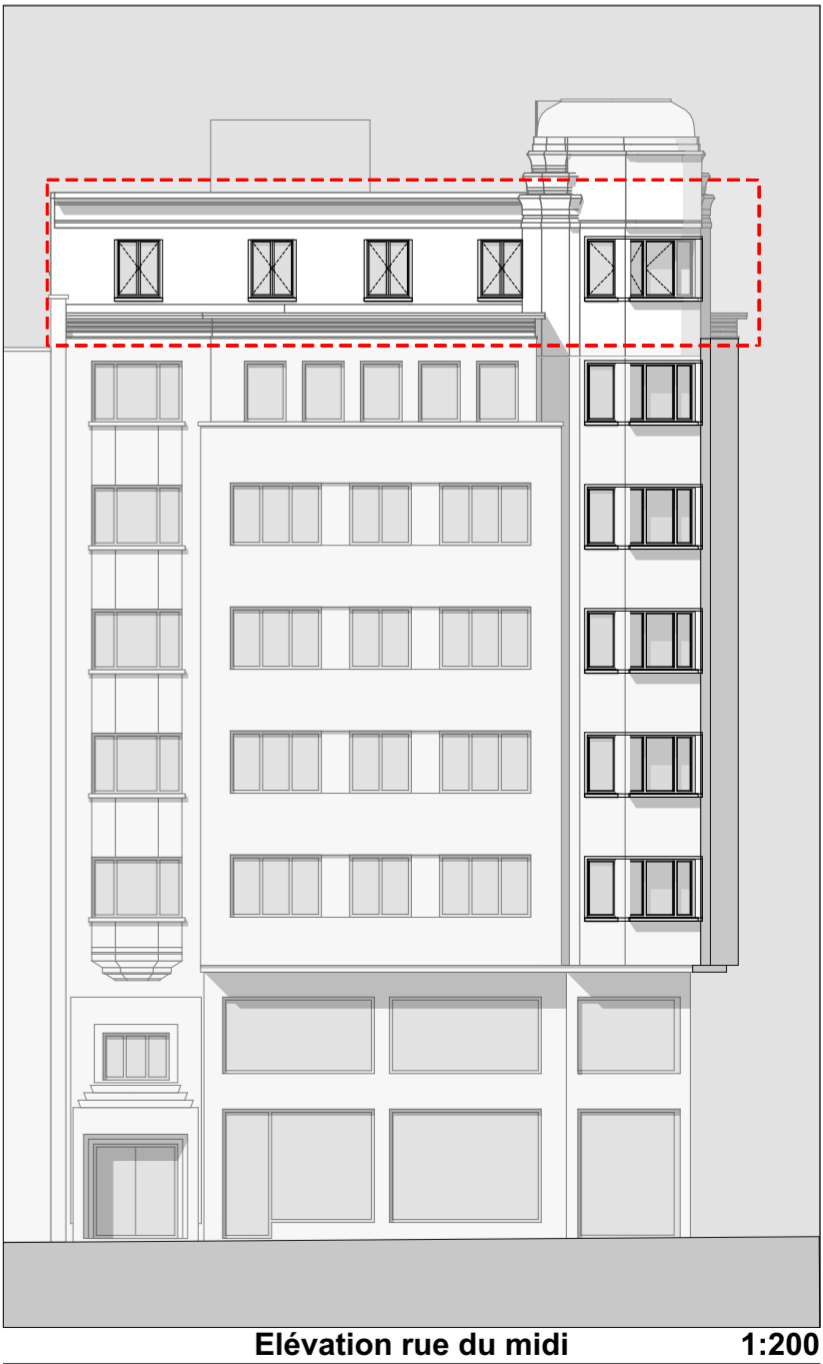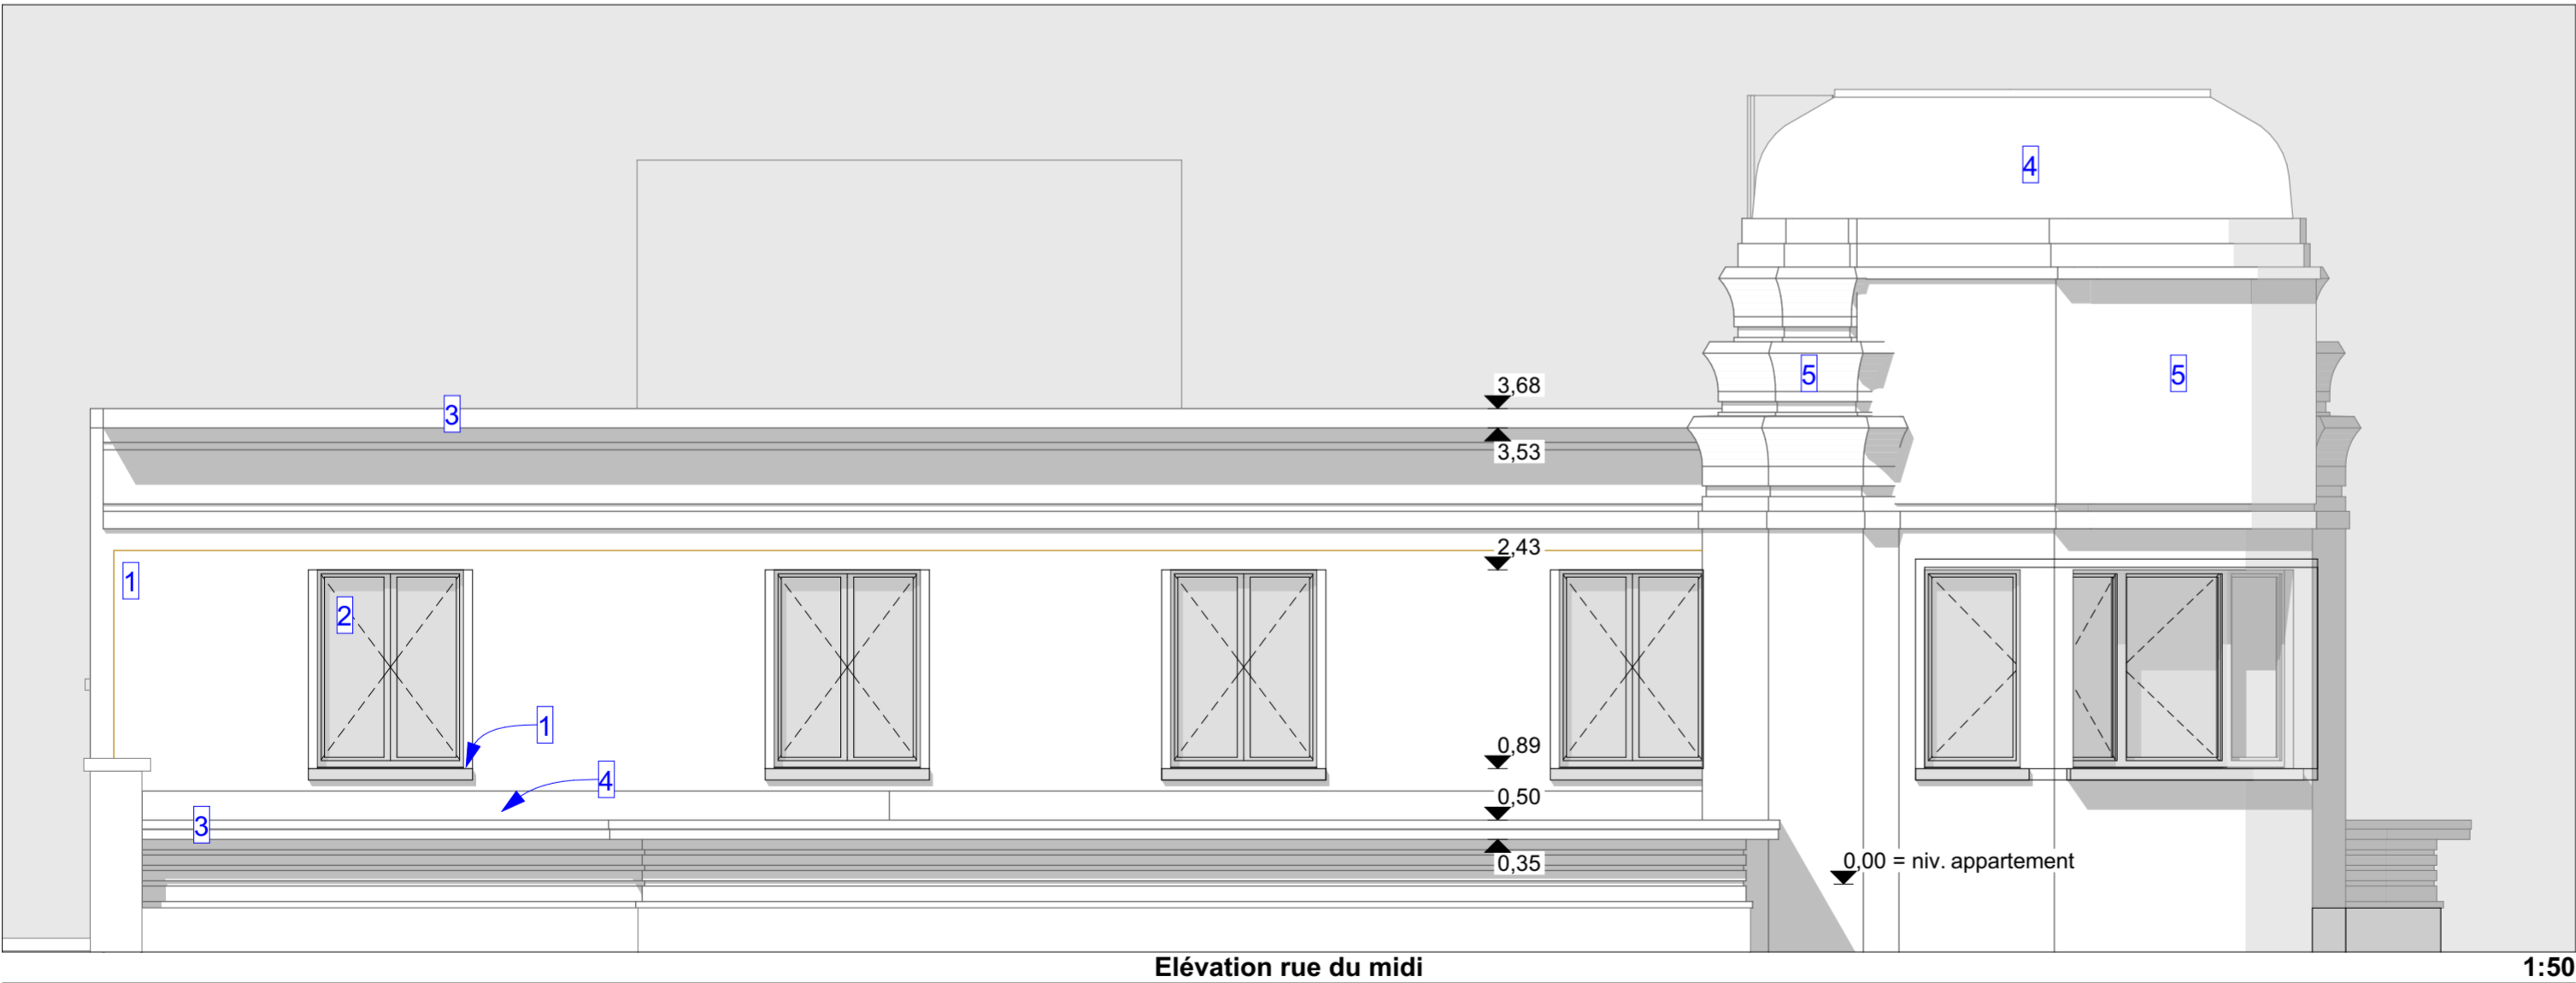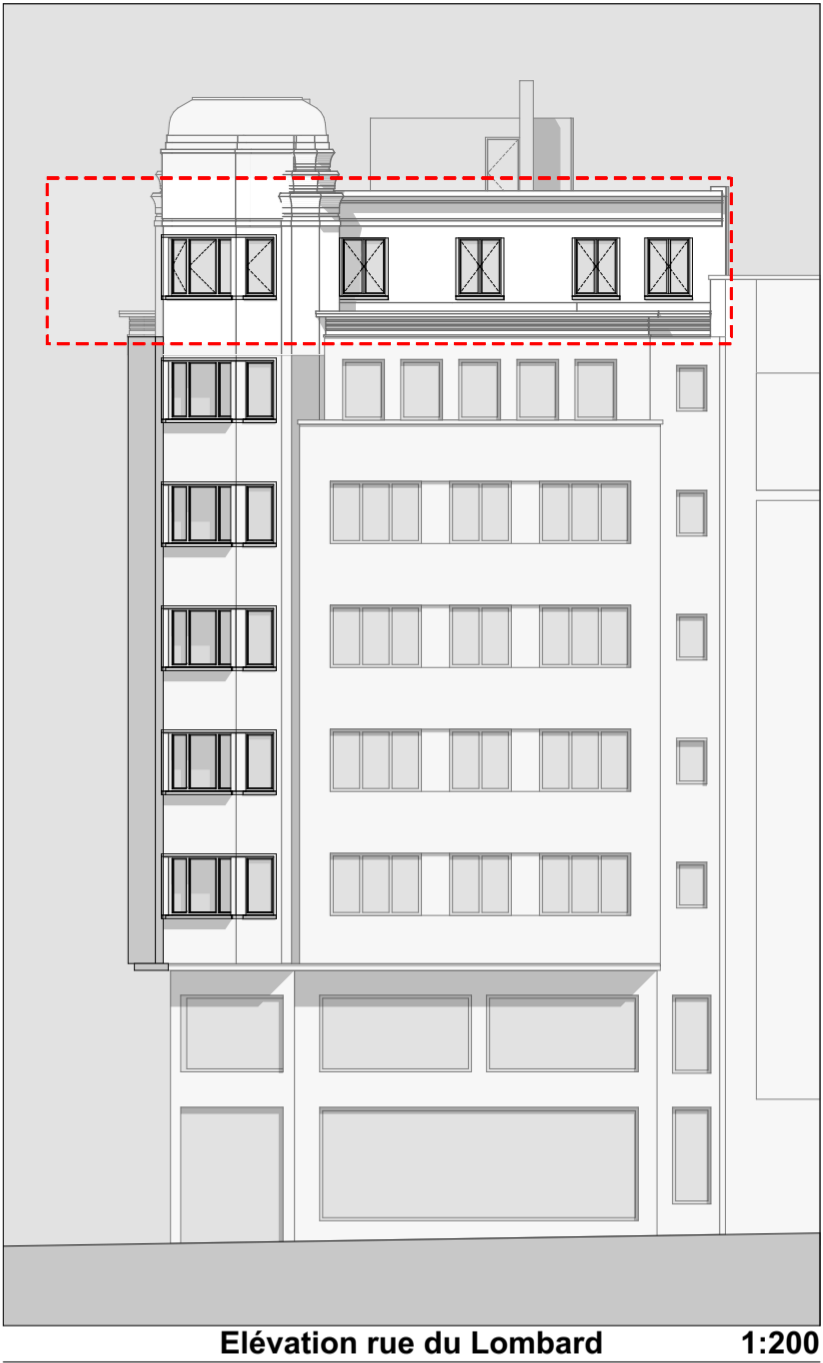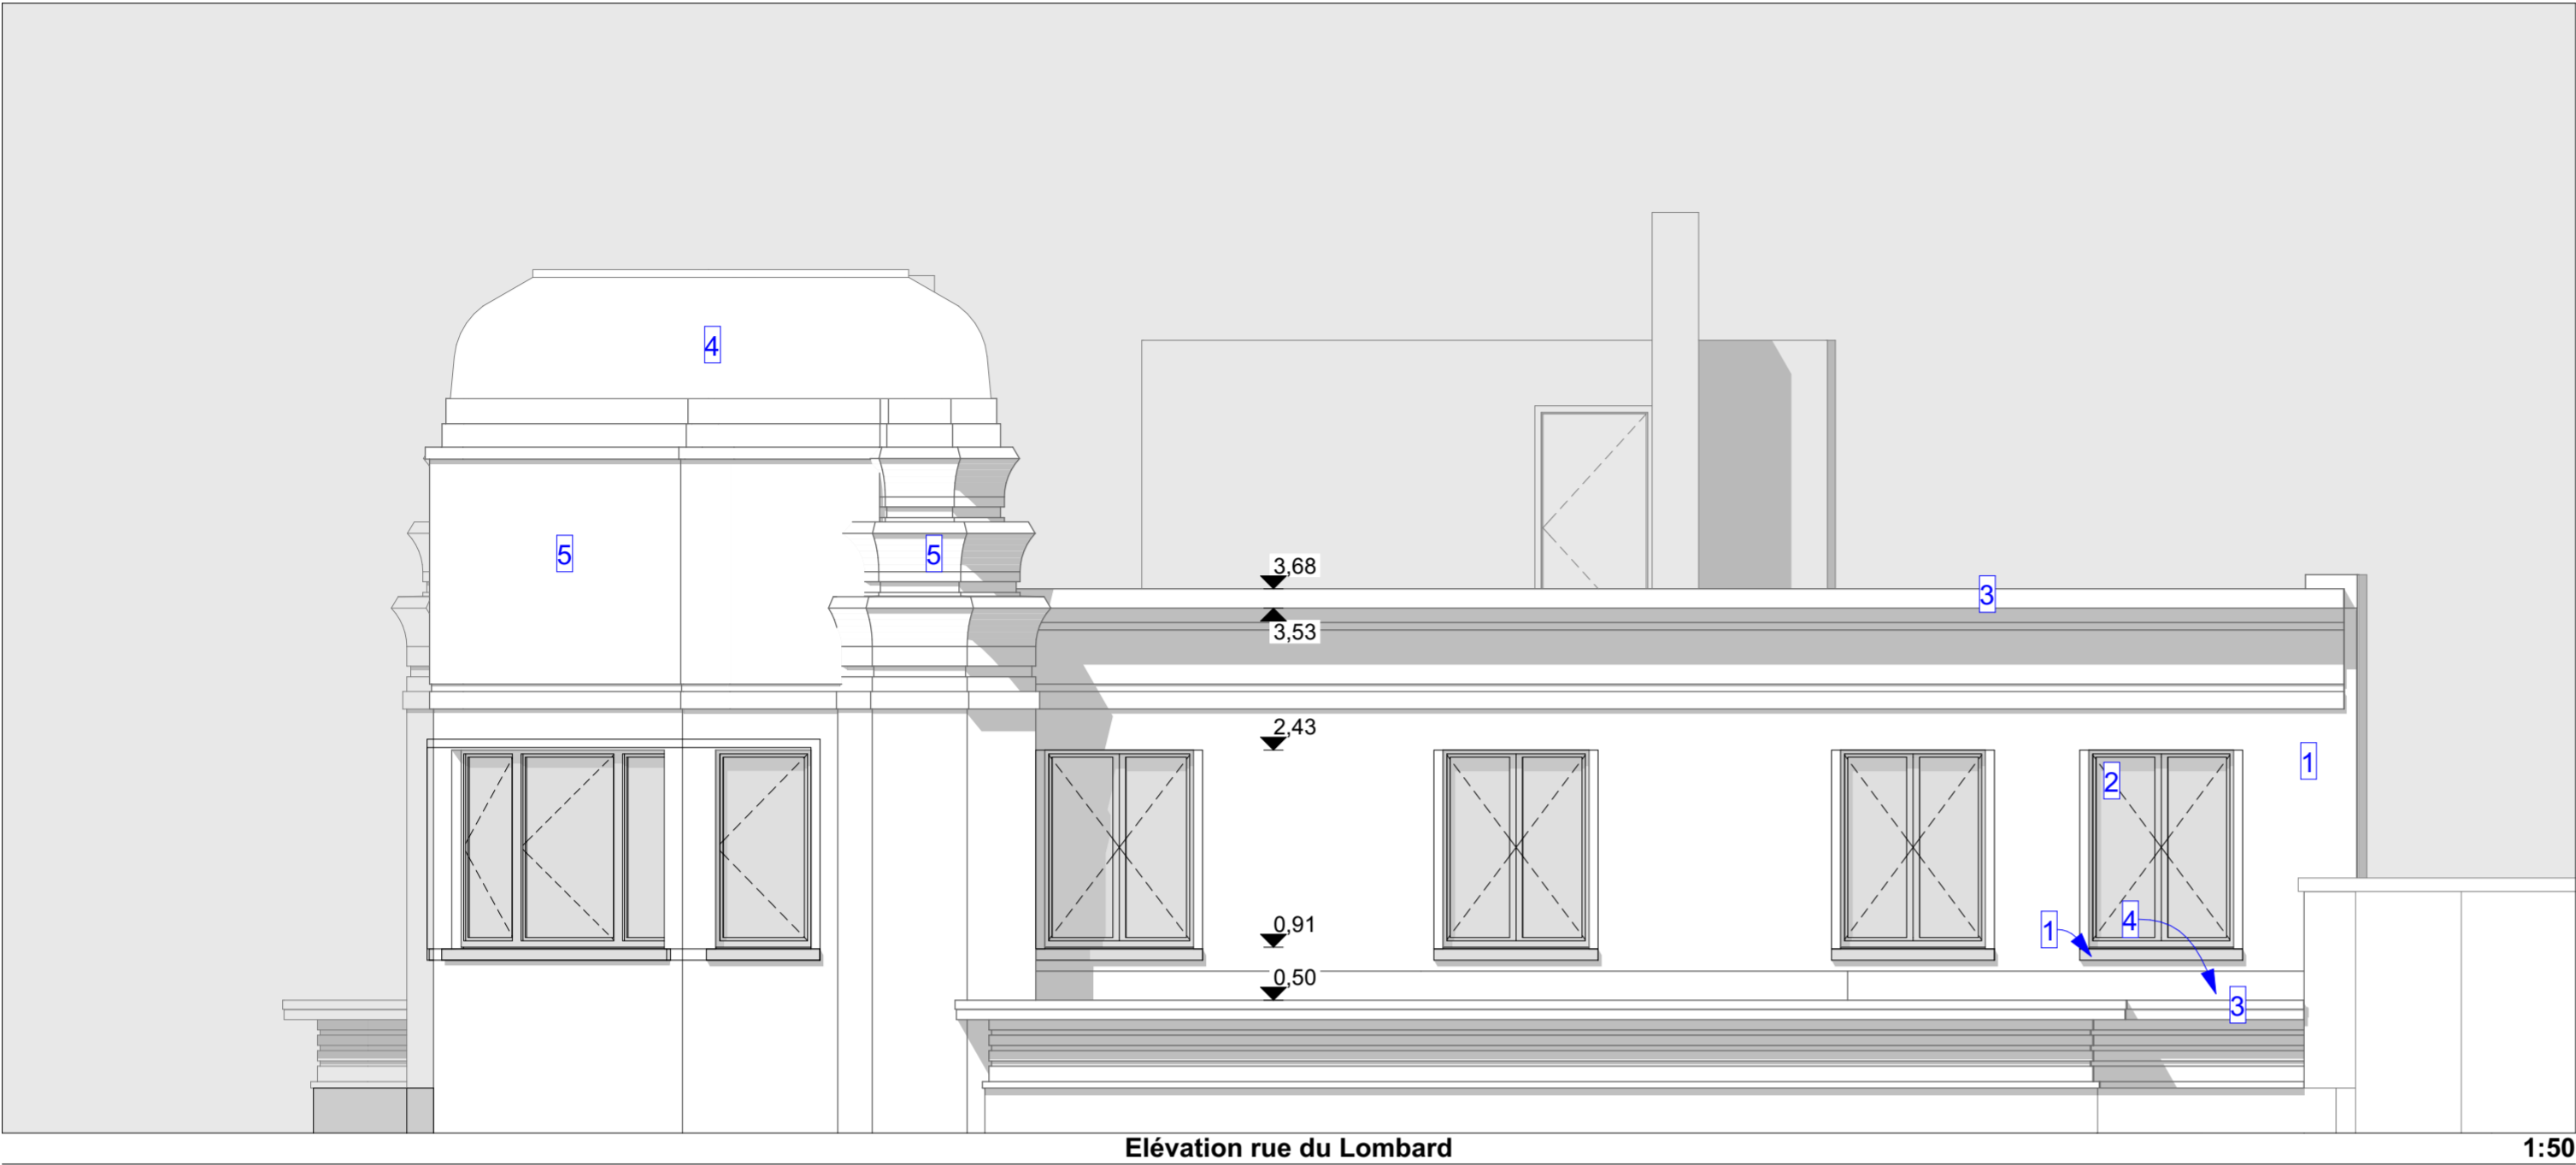


- Légende matériaux de façades**
- 1 Cimentage peint ton beige
 - 2 Chassis bois ton foncé, double vitrage clair
 - 3 Rive zinc naturel
 - 4 Couverture cuivre
 - 5 Structure minérale ton beige
 - 6 Pierre naturelle ton foncé
 - 10 Nouveau garde corps vitrage clair fixation invisible
 - 11 Nouveau chassis bois idem existant, double vitrage clair

Projet	Midi 56 Rénovation et régularisation de deux appartements Rue du Midi 56, 1000 Bruxelles CAD : A765k	Maître d'ouvrage	Maître d'œuvre	Phase PU ID projet 2504	N° de plan 8/22	Echelle 1:200, 1:50 Date 17/03/2025	Plan 2 - Situation existante de fait 2.3 - Elévations	250424-Midi_56-AP.pdf / Elévations.pdf
--------	---	------------------	----------------	----------------------------------	--------------------	---	---	--

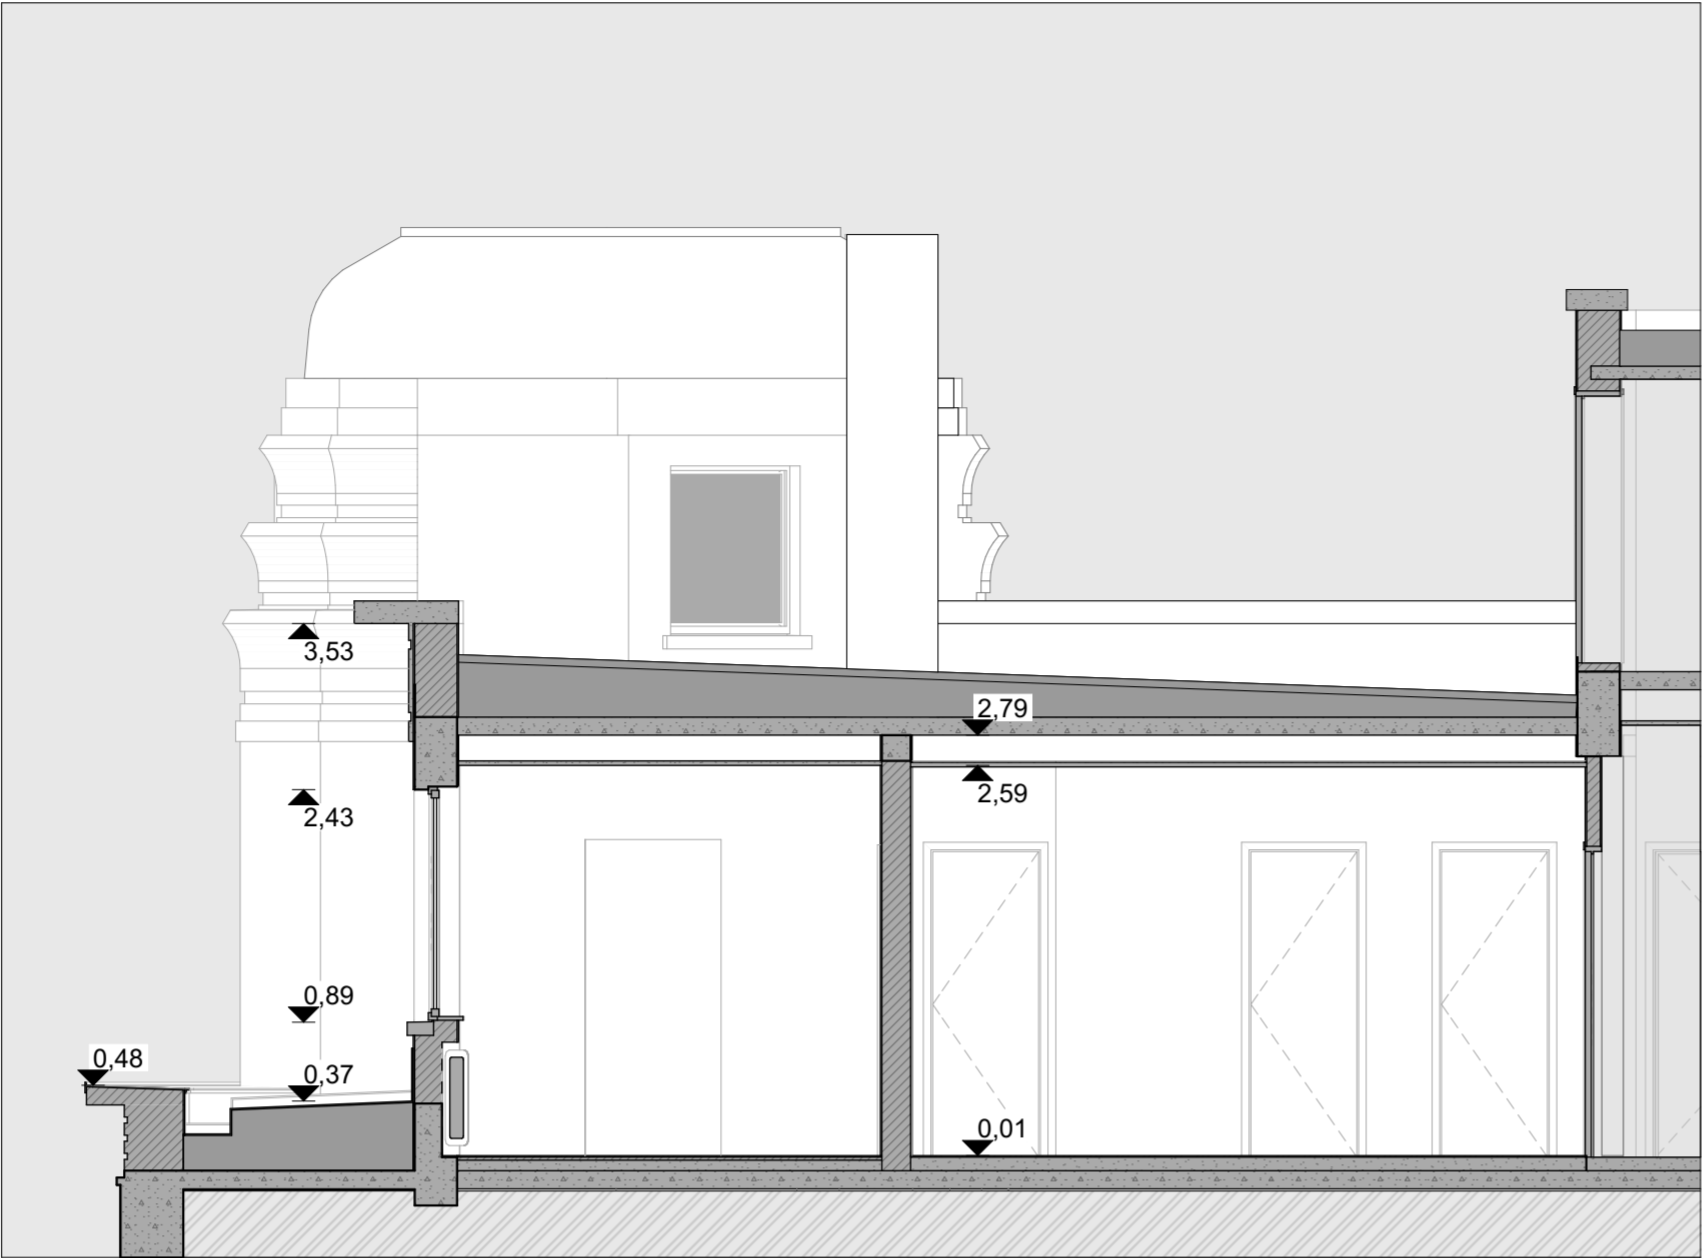


Coupe AA

1:50

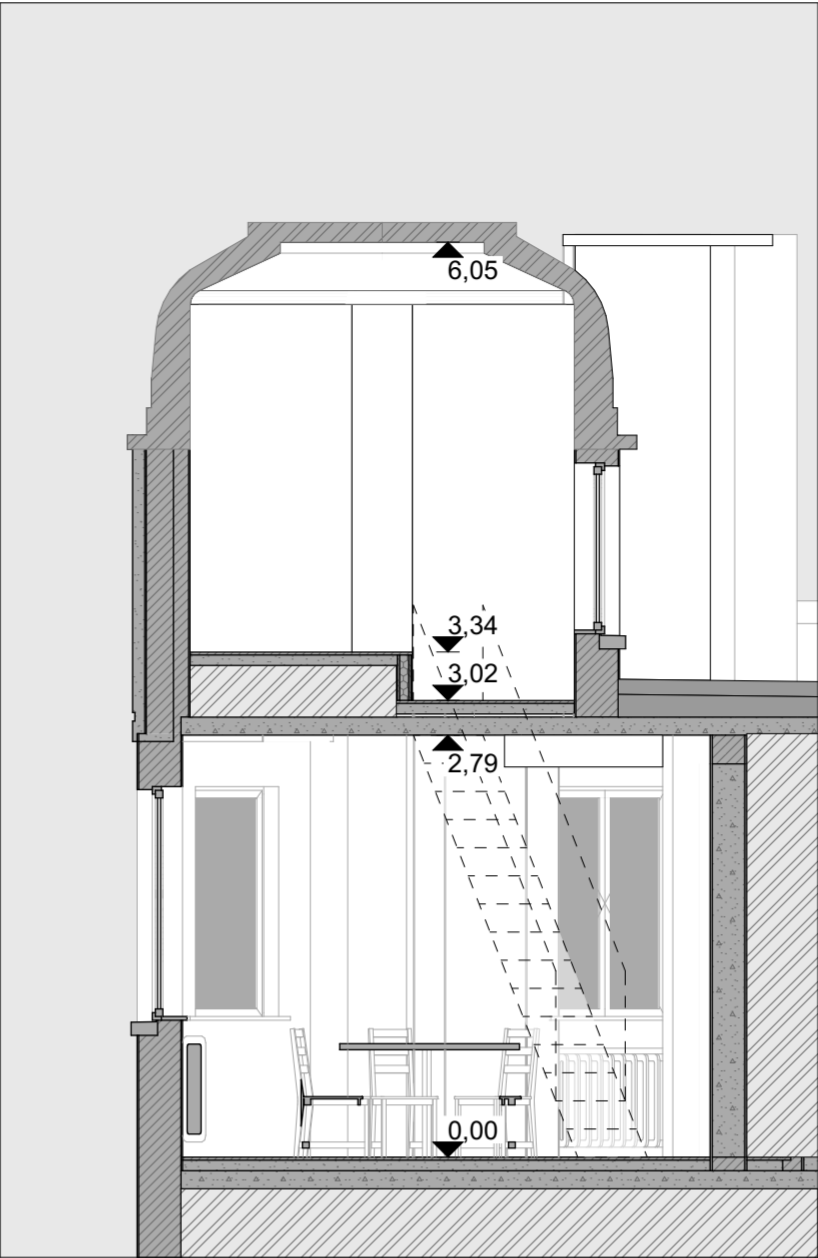

Coupe CC


1:50

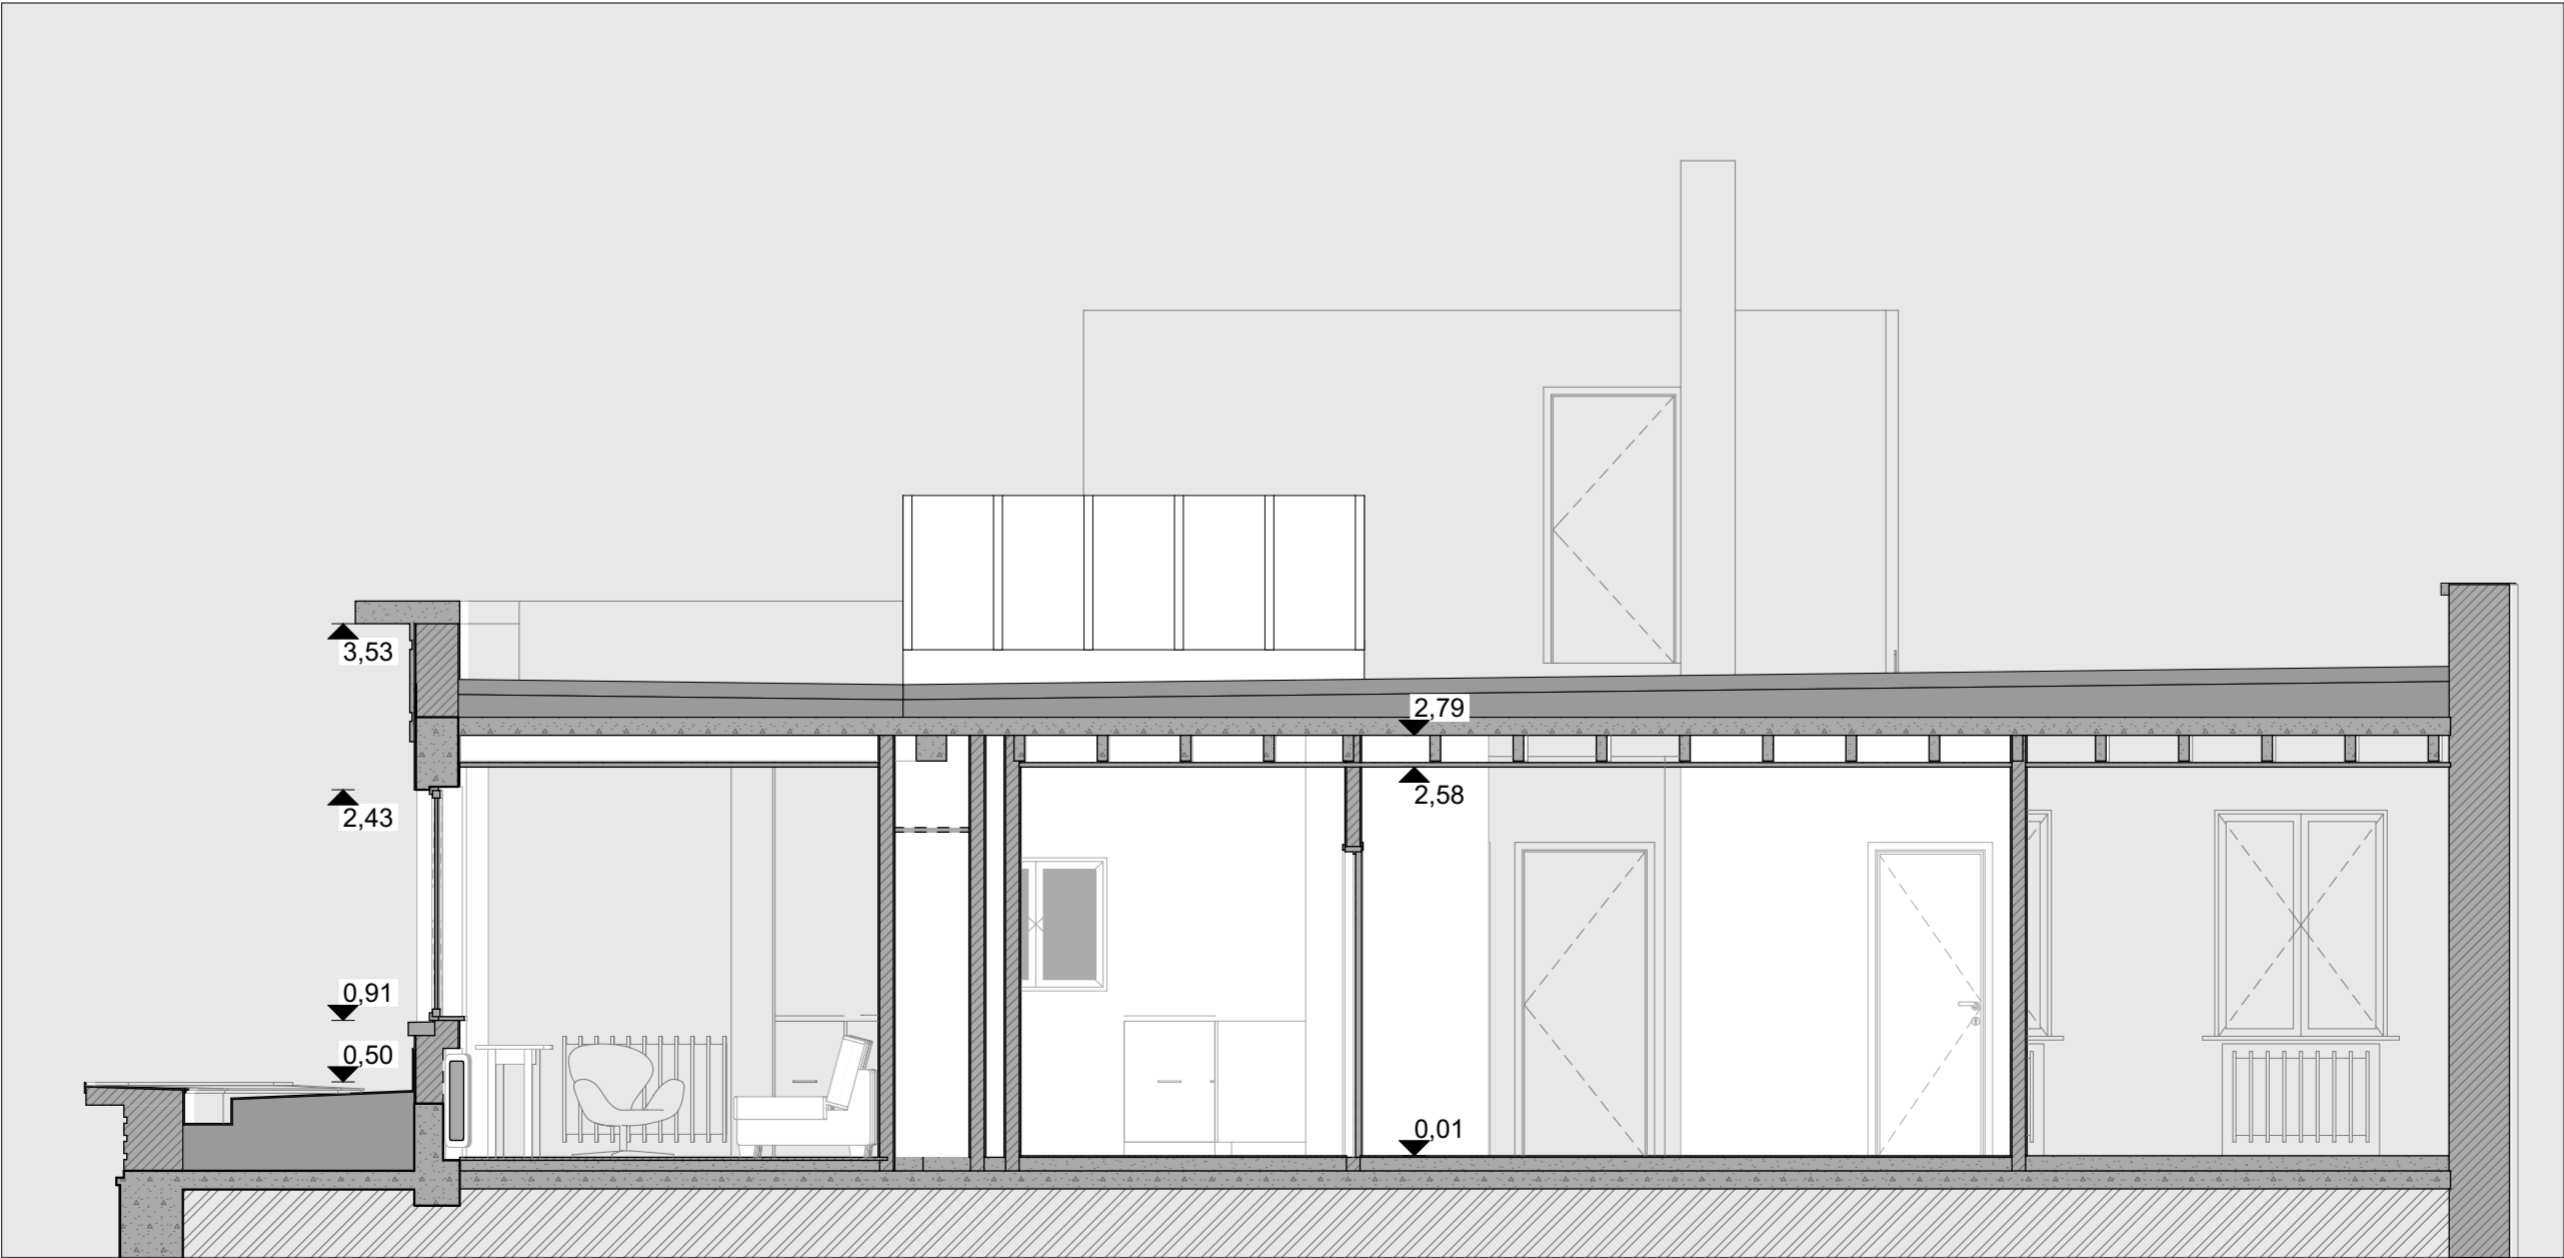


Coupe BB

1:50





Projet	Midi 56 Rénovation et régularisation de deux appartements Rue du Midi 56, 1000 Bruxelles CAD : A765k	Maître d'ouvrage	Maître d'œuvre	Phase PU ID projet 2504	N° de plan 9/22	Echelle 1:50 Date 17/03/2025	Plan 2 - Situation existante de fait 2.4 - Coupes	250424-Midi_56-A765k / Coupes.pdf
--------	---	------------------	----------------	----------------------------------	--------------------	---------------------------------------	---	-----------------------------------

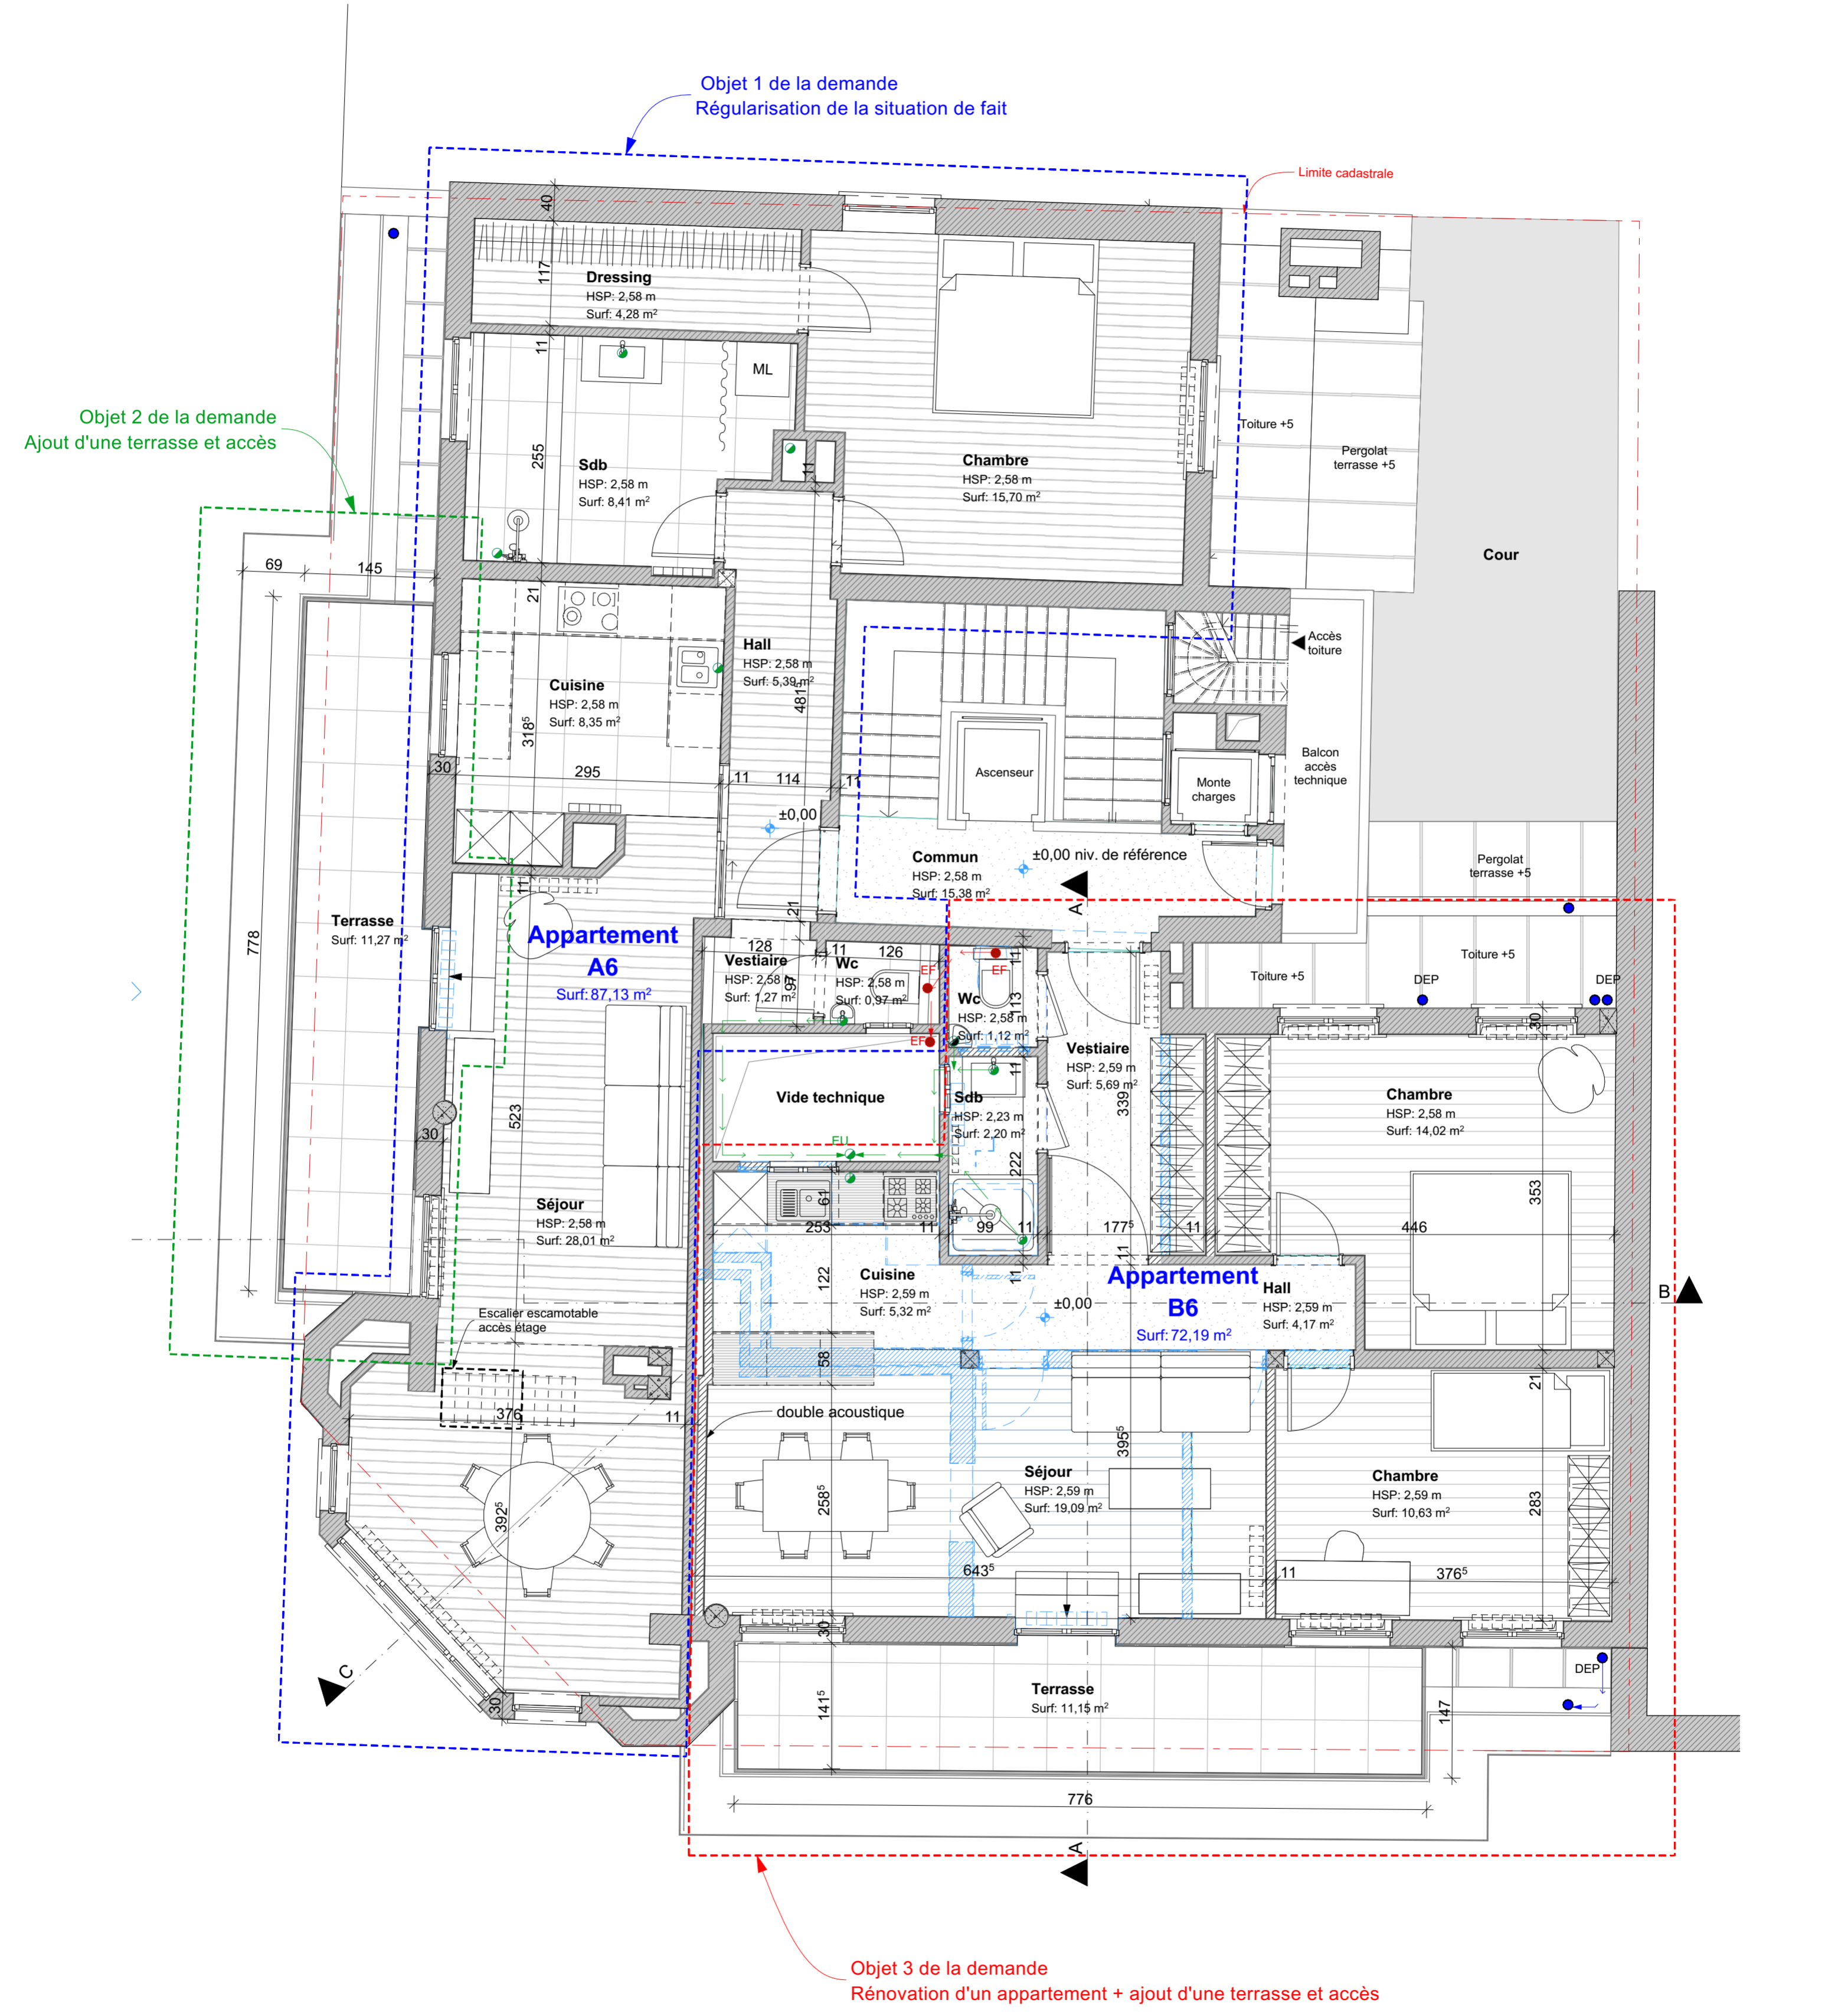

Projet	Midi 56 Rénovation et régularisation de deux appartements Rue du Midi 56, 1000 Bruxelles CAD : A765k	Maître d'ouvrage	Maître d'œuvre	Phase PU	N° de plan 10/22	Echelle 1:50	Plan 3 - Situation projetée 3.1 - Etage 6iem : Plan appartement A6 et B6	2504-Midi_56-AP.ph / Etage 6iem : Plan appartement A6 et B6.pdf
ID projet	2504					Date 17/03/2025		

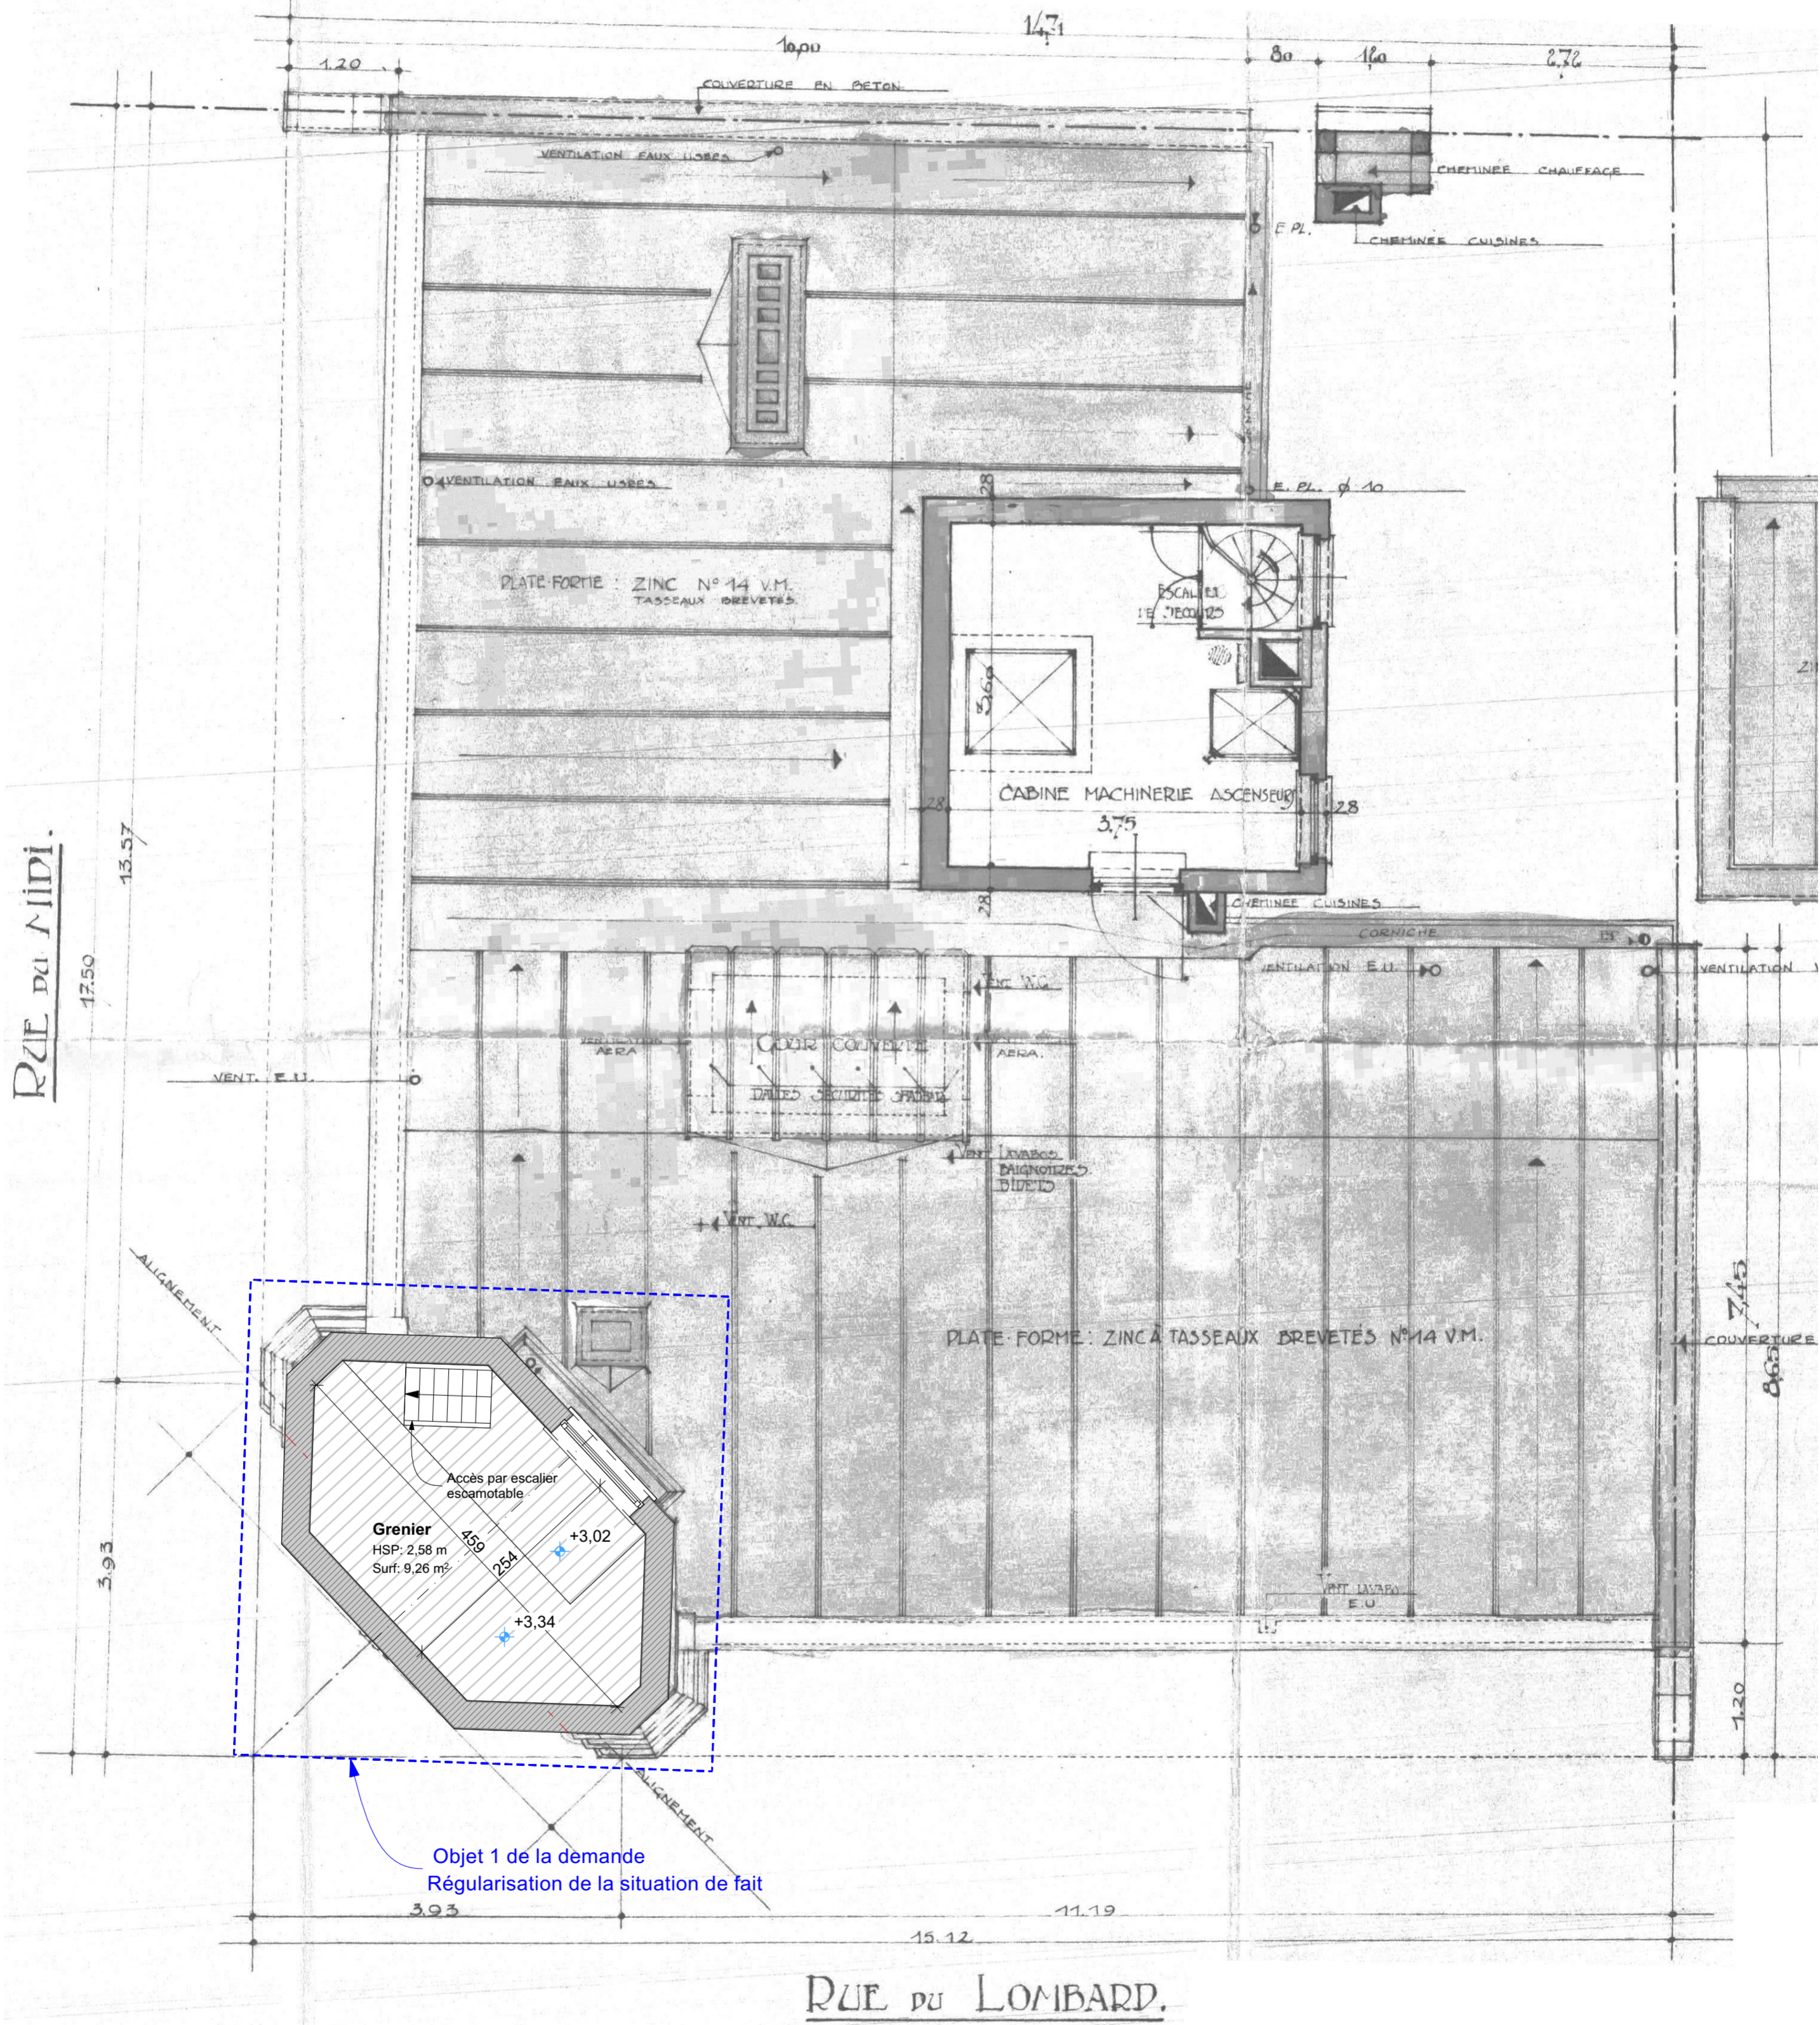

Projet	Midi 56 Rénovation et régularisation de deux appartements Rue du Midi 56, 1000 Bruxelles CAD : A765K	Maître d'ouvrage	Maître d'œuvre	Phase PU ID projet 2504	N° de plan 11/22	Echelle 1:50 Date 17/03/2025	Plan 3 - Situation projetée 3.2 - Toiture	250424-Midi_56-AP-plan / Toiture.pdf
--------	---	------------------	----------------	----------------------------------	---------------------	---------------------------------------	---	--------------------------------------

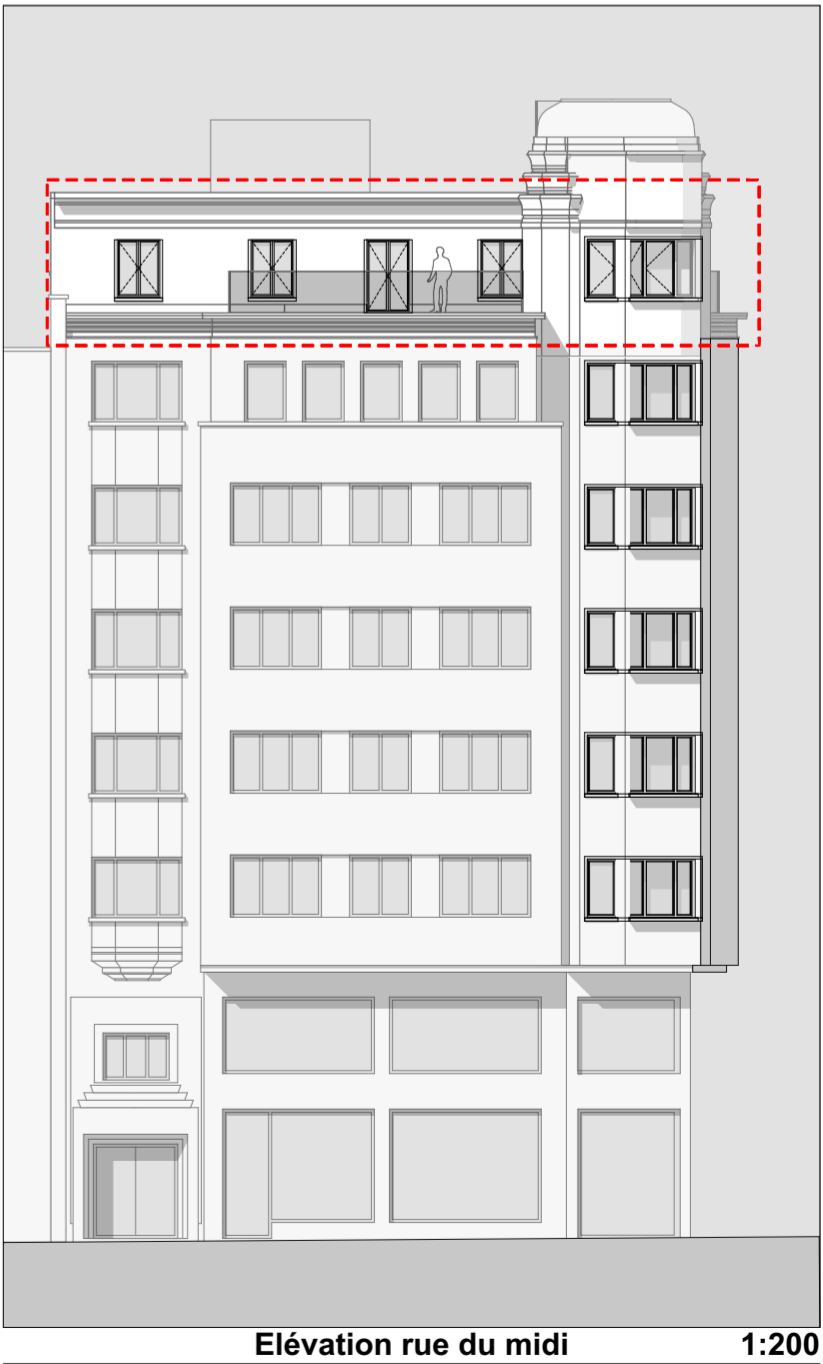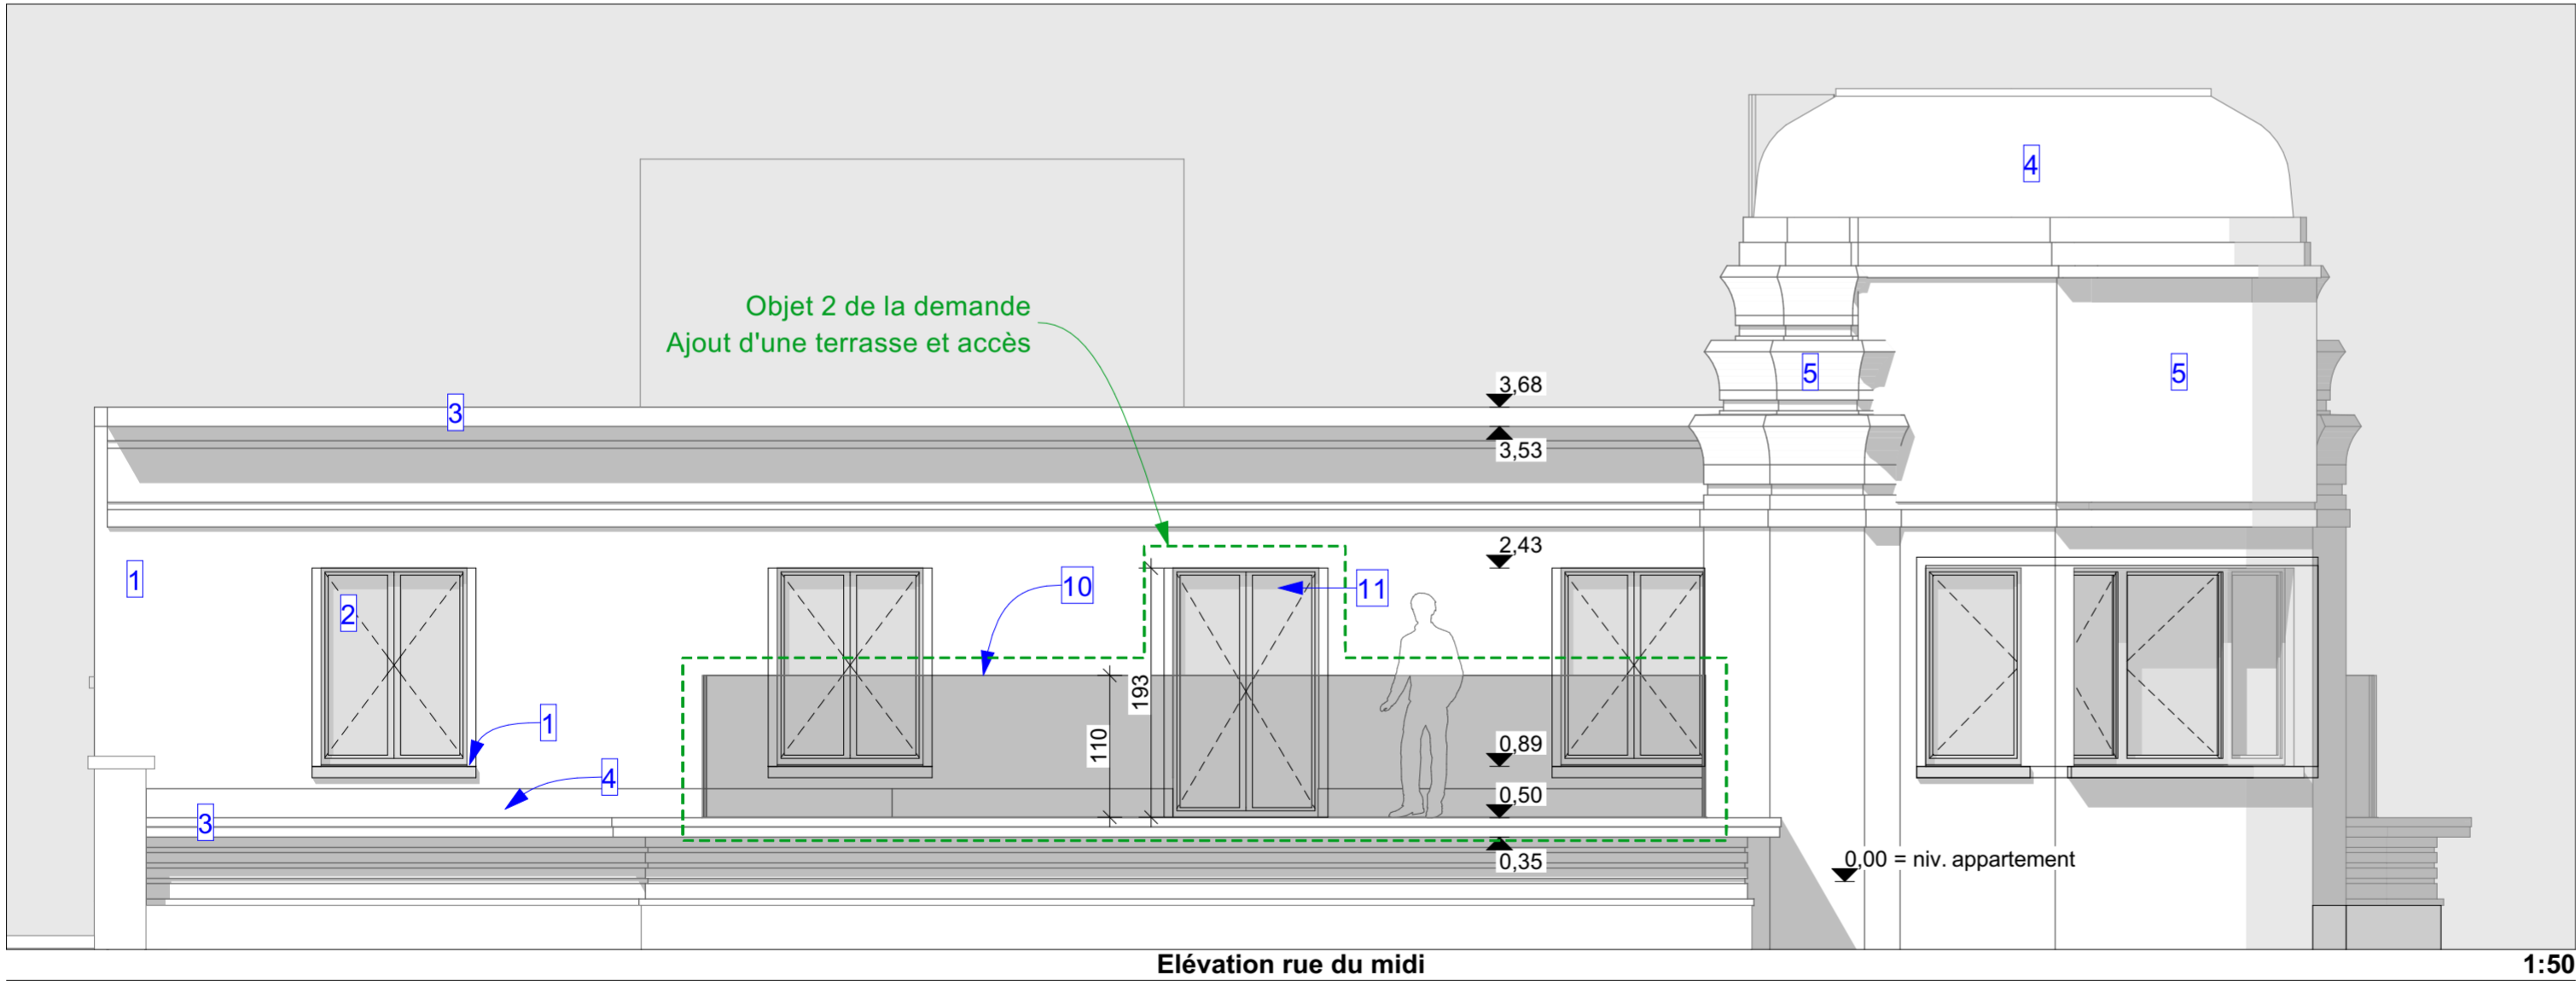
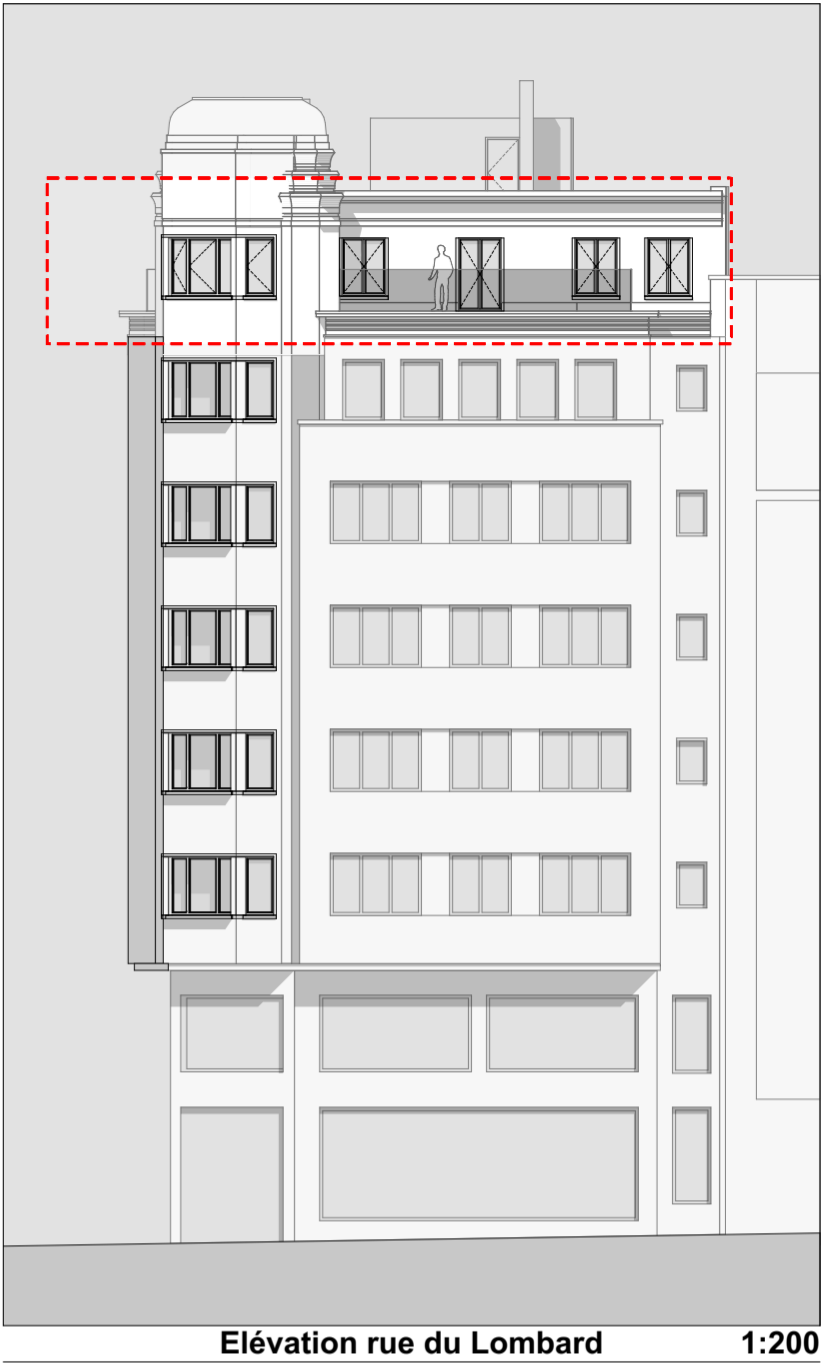
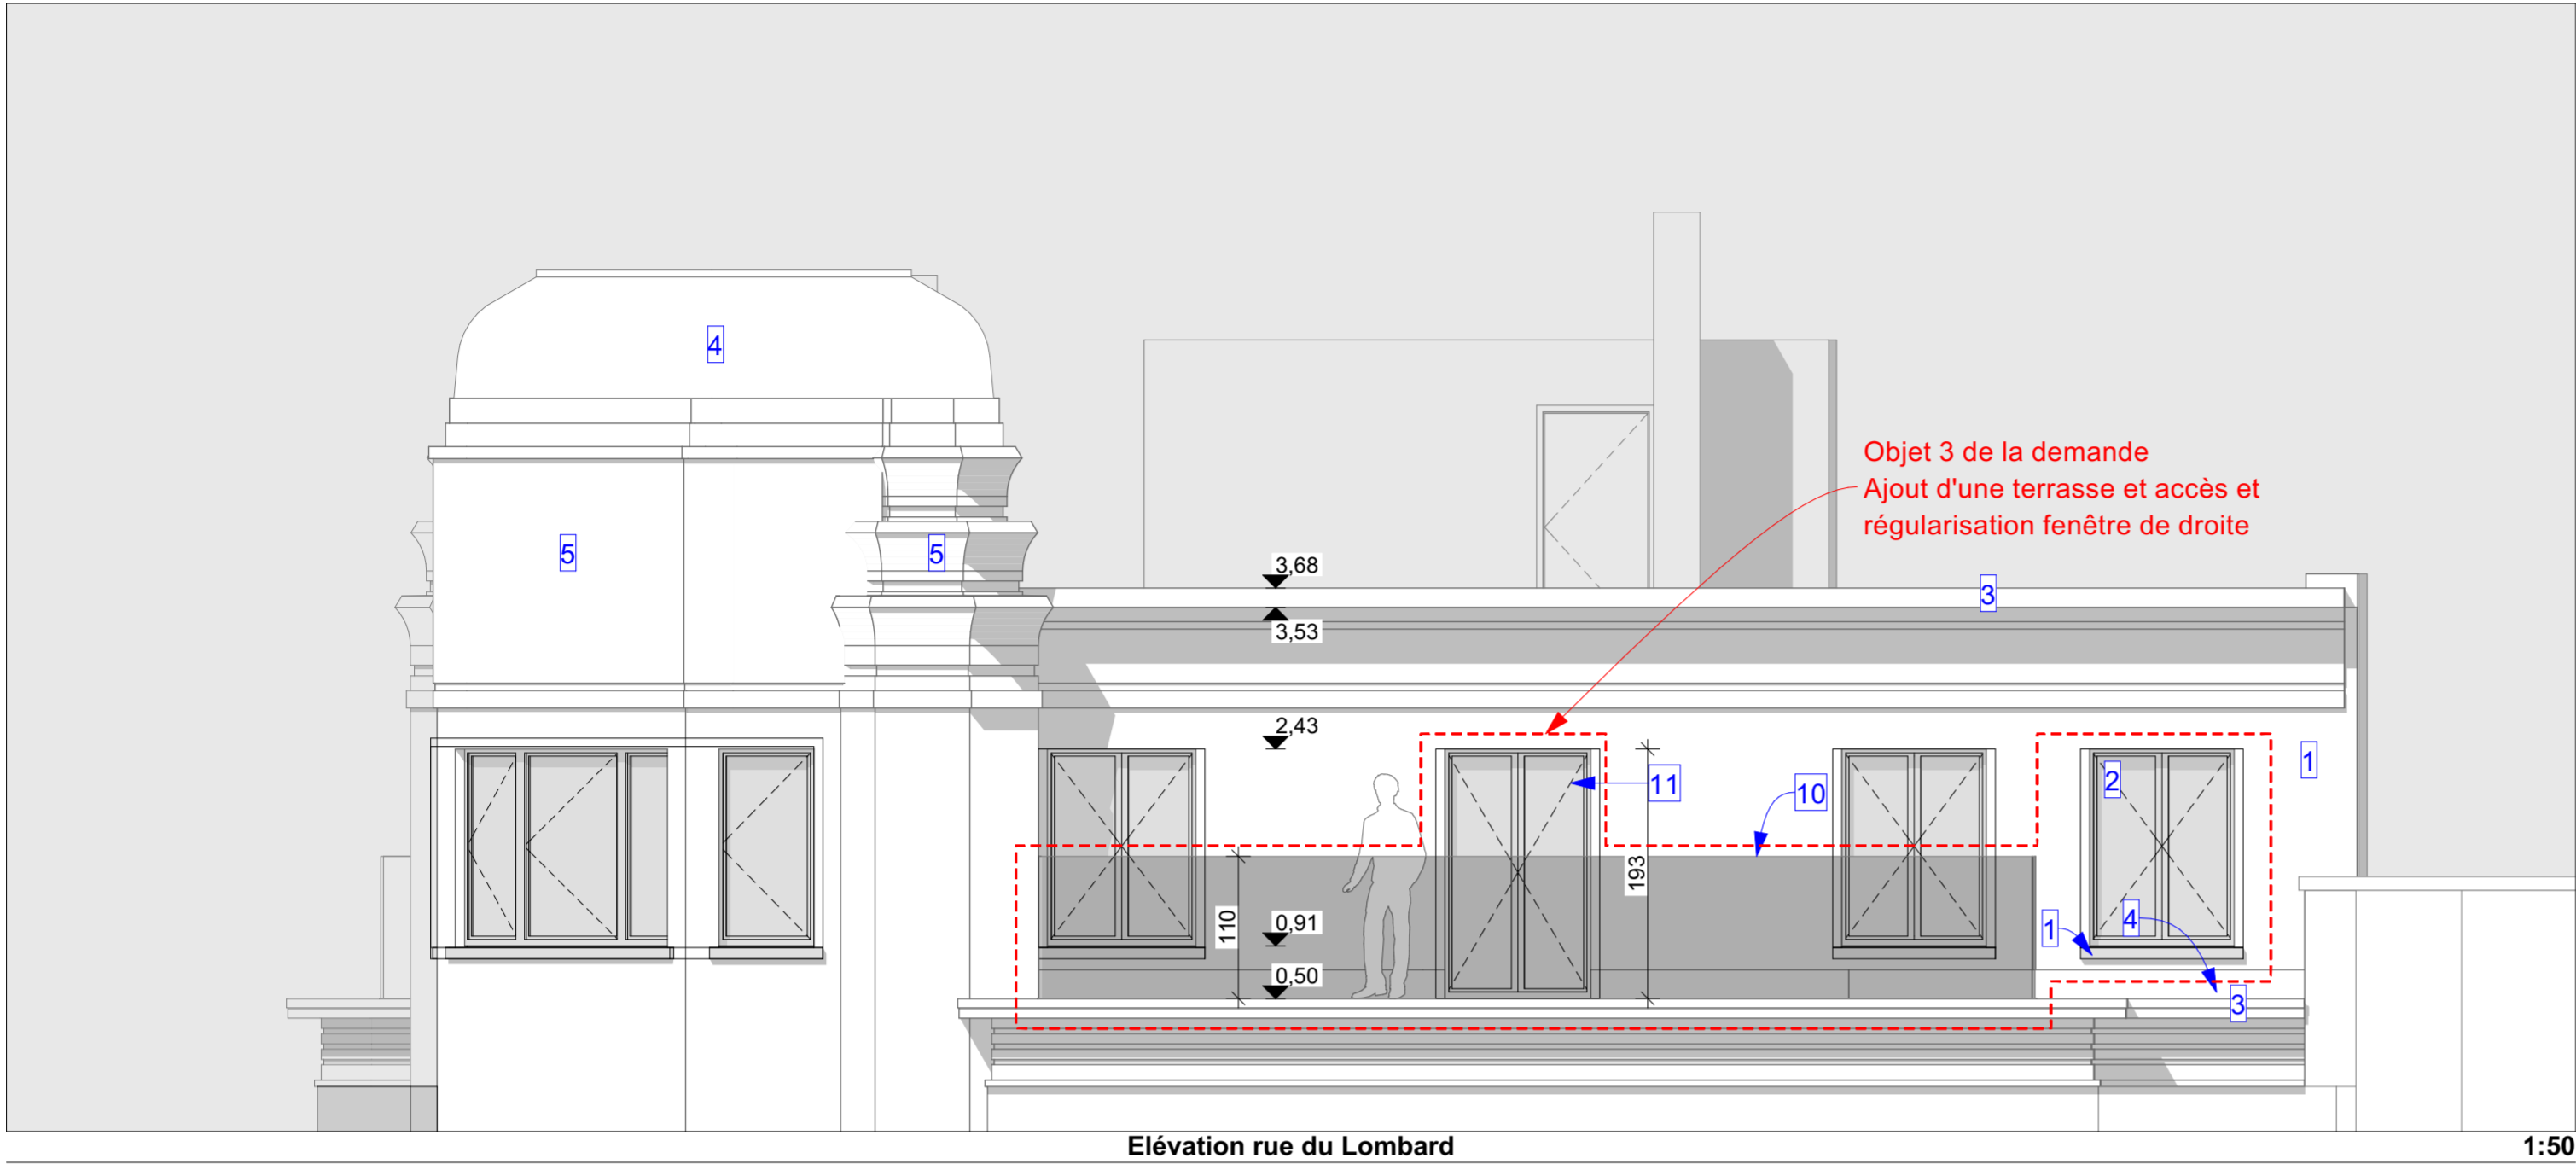


Légende matériaux de façades

- 1 Cimentage peint ton beige
- 2 Chassis bois ton foncé, double vitrage clair
- 3 Rive zinc naturel
- 4 Couverture cuivre
- 5 Structure minérale ton beige
- 6 Pierre naturelle ton foncé
- 10 Nouveau garde corps vitrage clair fixation invisible
- 11 Nouveau chassis bois idem existant, double vitrage clair

NB/ Les élévations complètes des façade sont données à titre indicatif et n'ont pas fait l'objet d'un mesure précis

Projet	Midi 56 Rénovation et régularisation de deux appartements Rue du Midi 56, 1000 Bruxelles CAD : A765k	Maître d'ouvrage	Maître d'œuvre	Phase PU	N° de plan 12/22	Echelle 1:50, 1:200 Date 17/03/2025	Plan 3 - Situation projetée 3.3 - Elévations	2504-Midi_56-AP.pdf / Elévations.pdf
ID projet	2504							

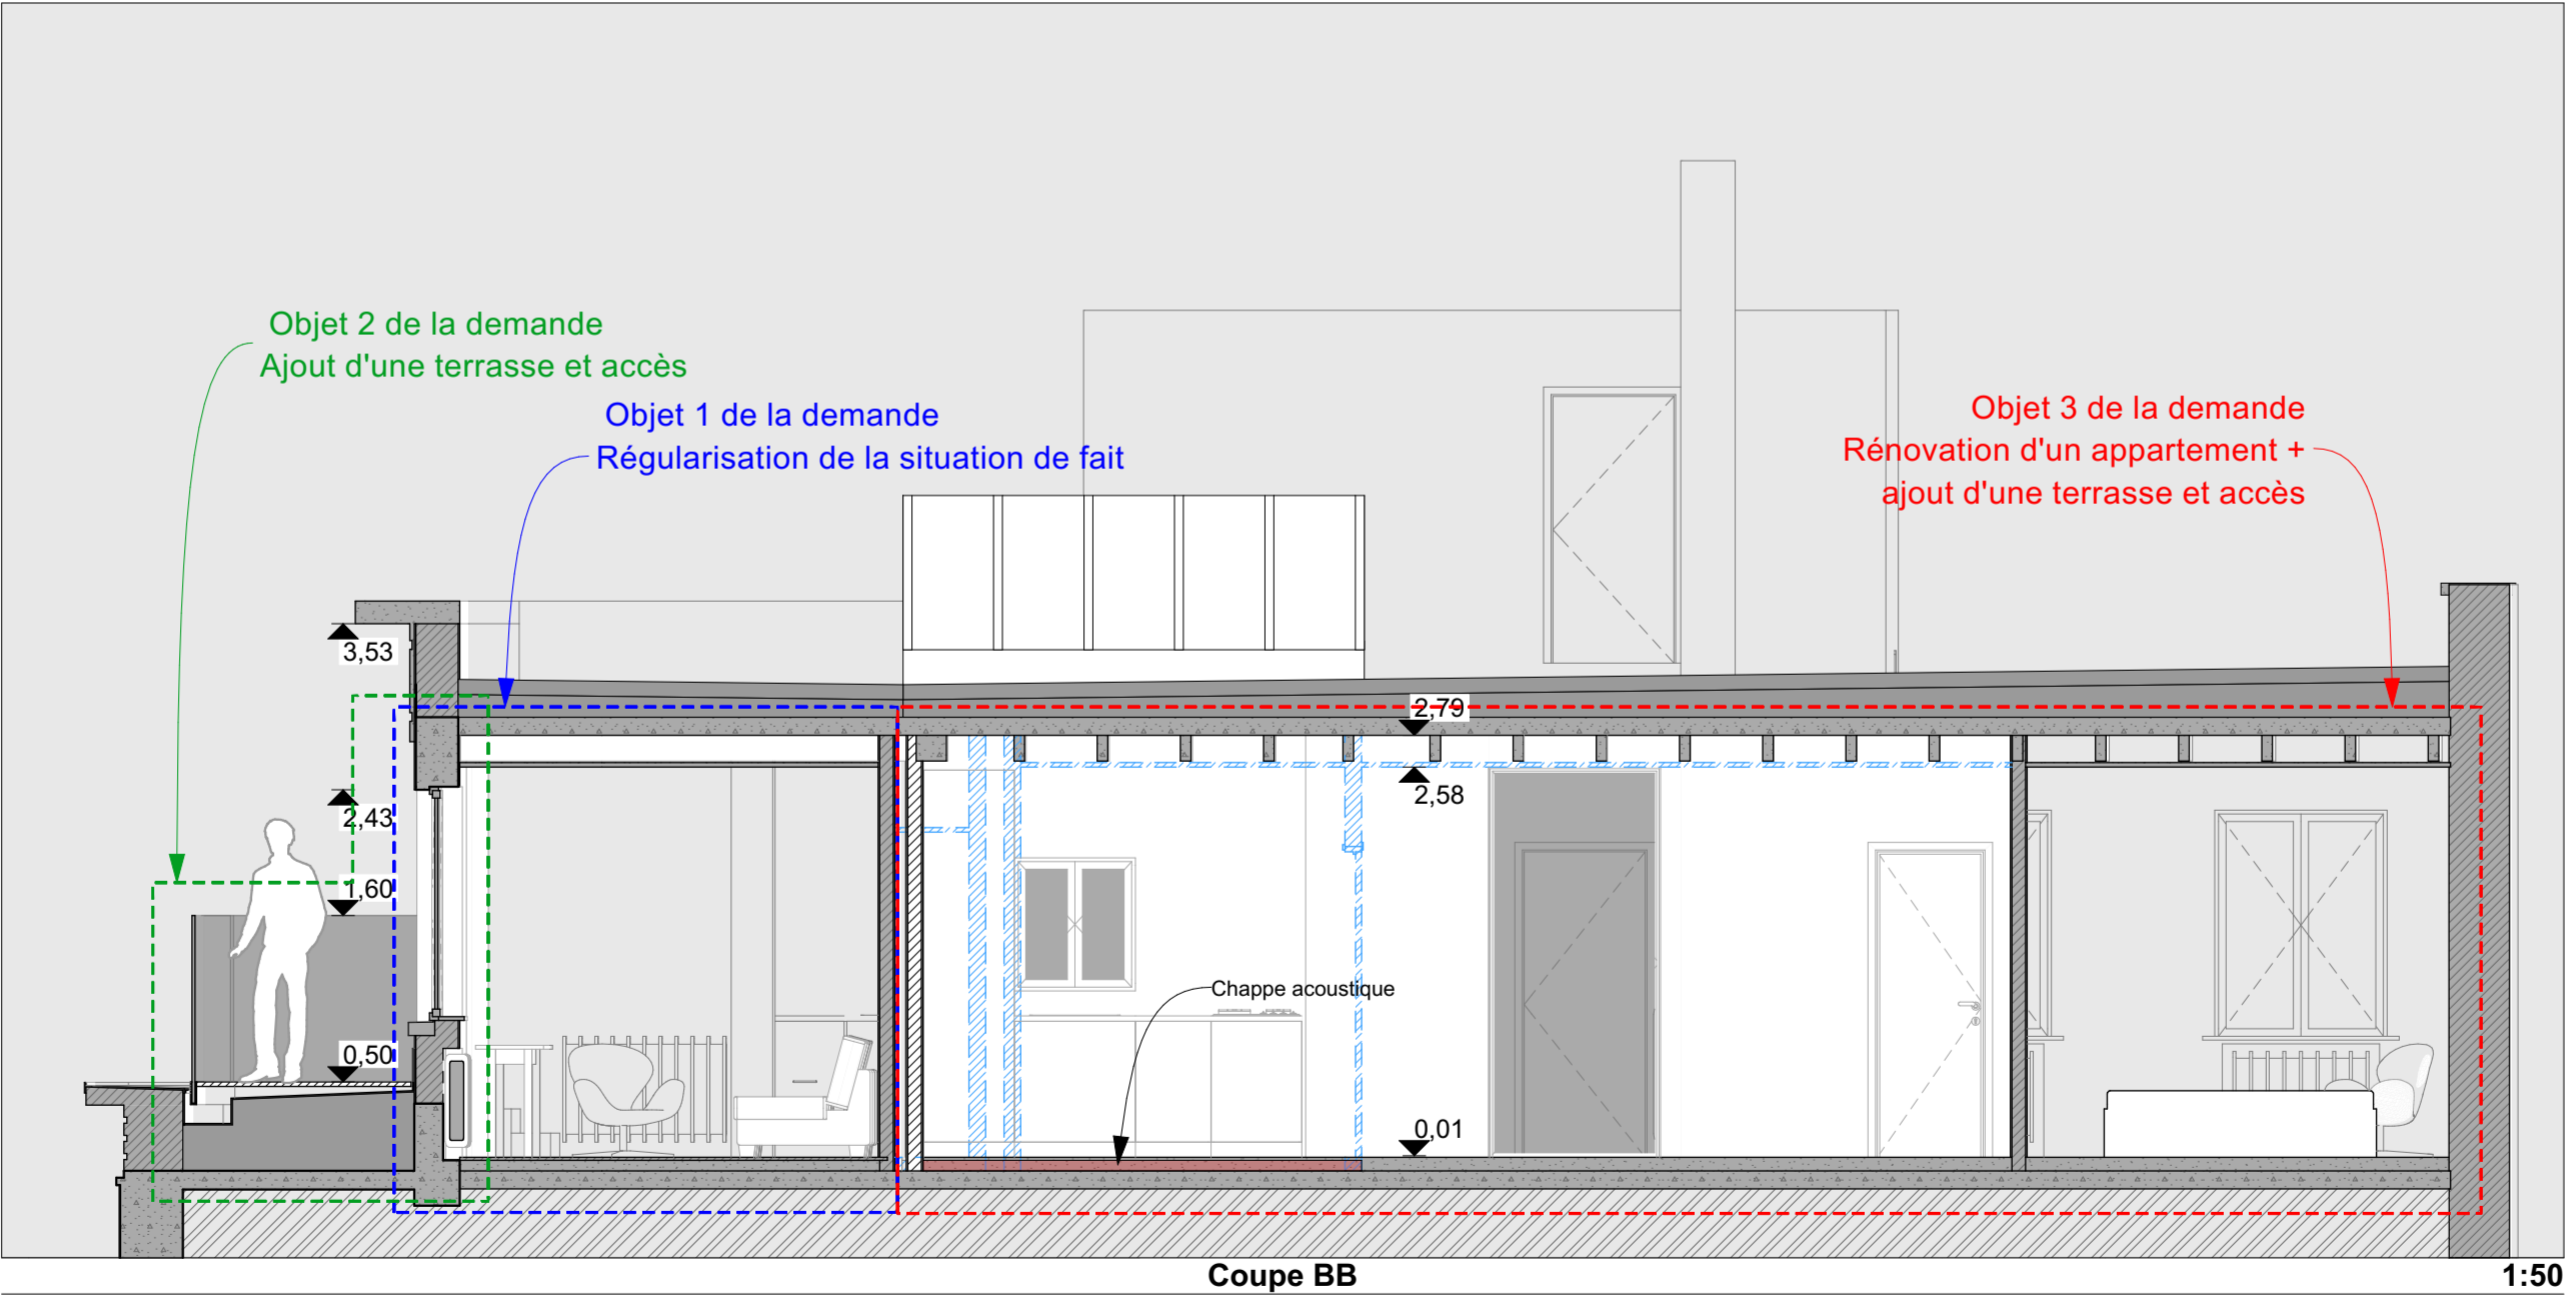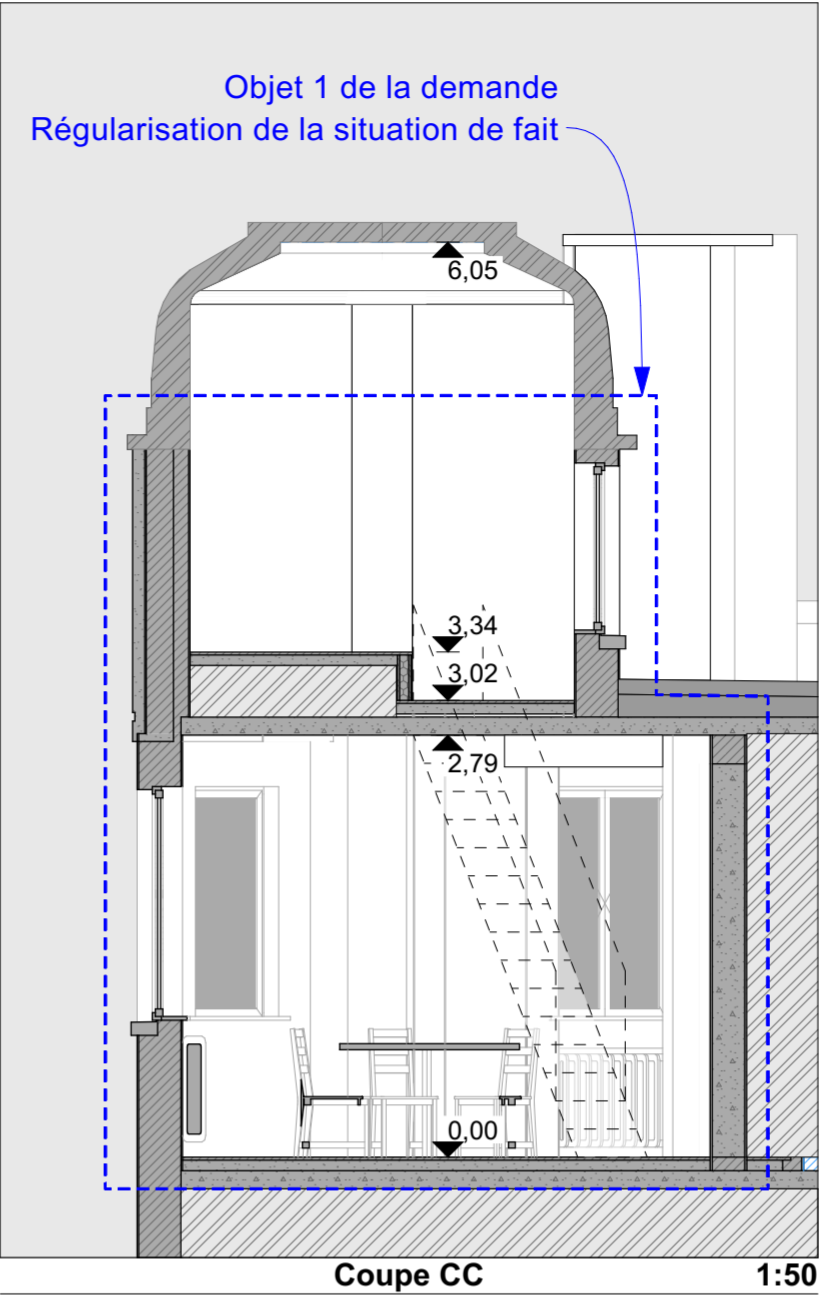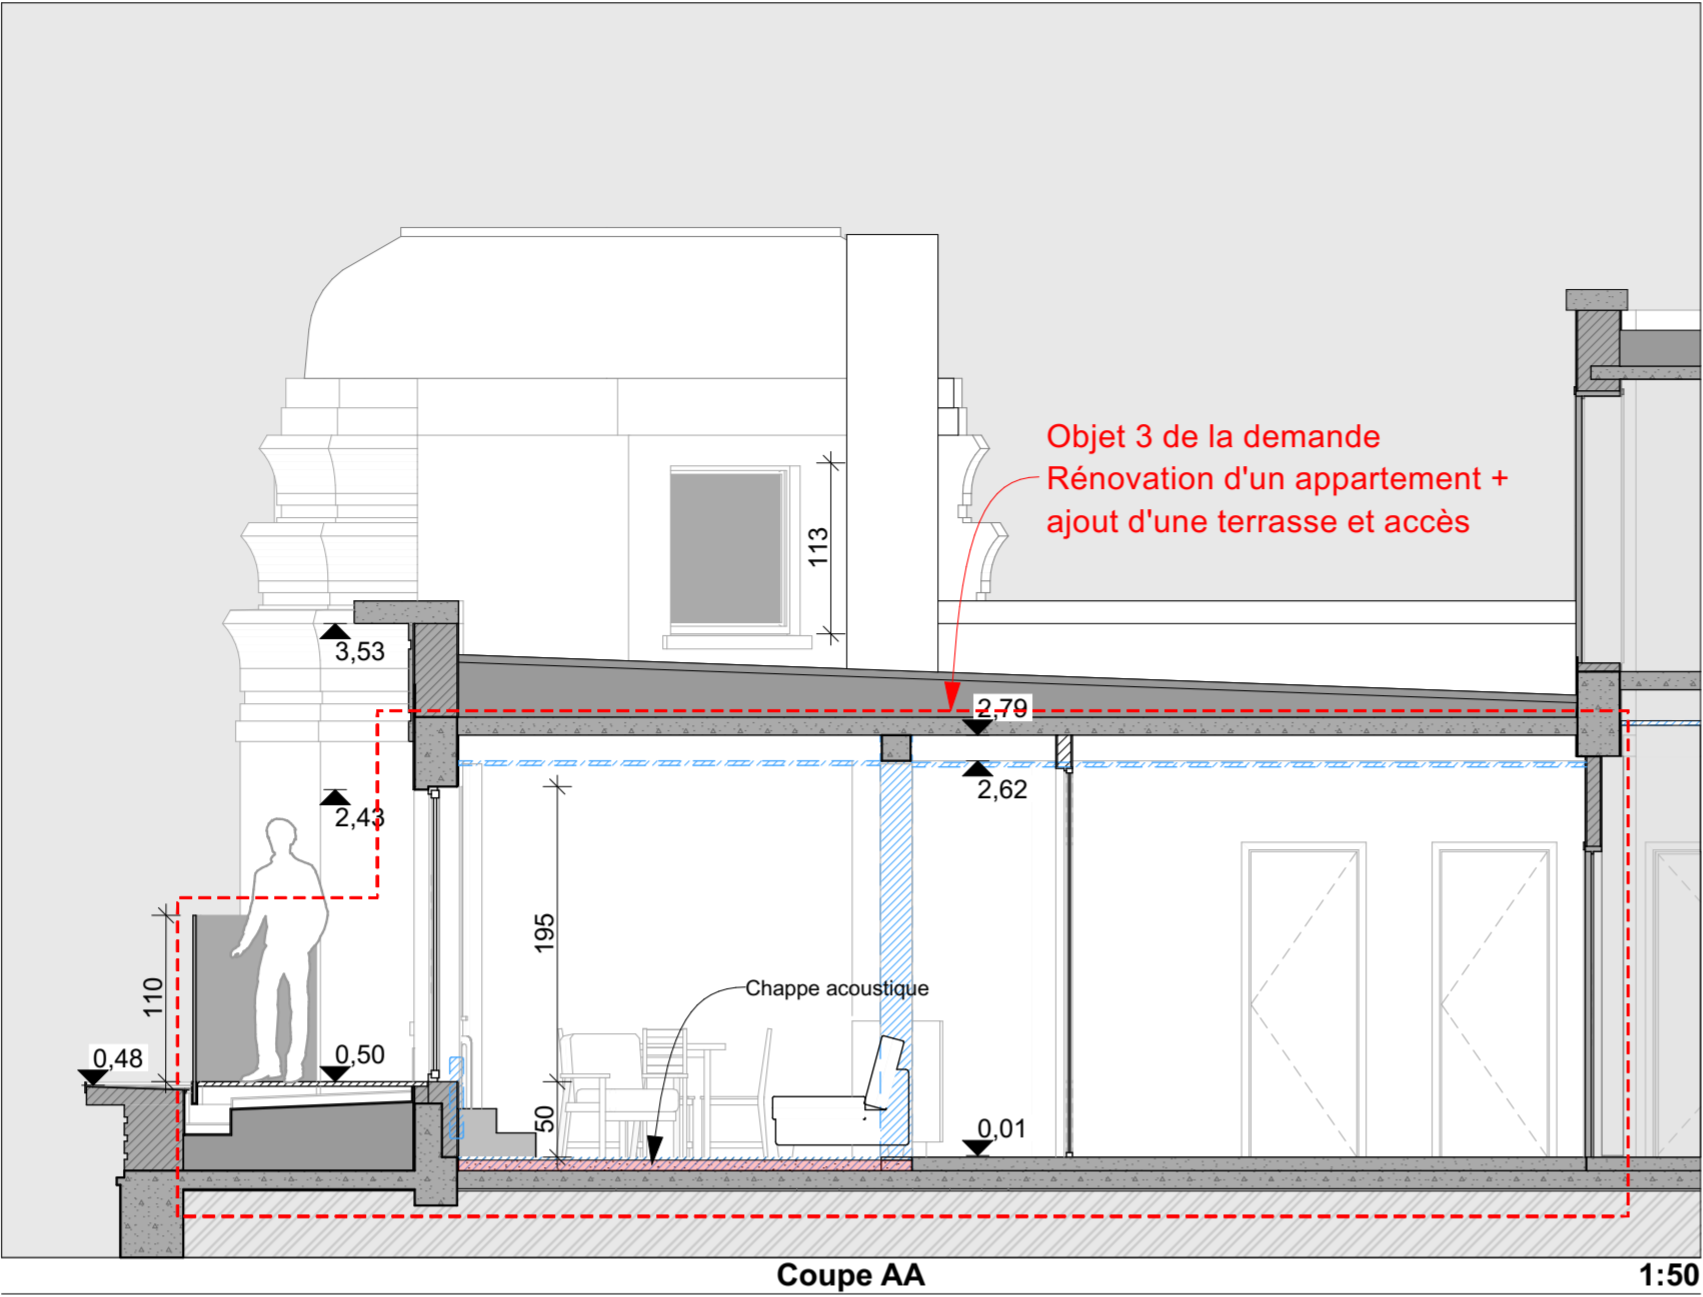

Projet	Midi 56 Rénovation et régularisation de deux appartements Rue du Midi 56, 1000 Bruxelles CAD : A765k	Maître d'ouvrage	Maître d'œuvre	Phase PU	N° de plan 13/22	Echelle 1:50	Plan 3 - Situation projetée 3.4 - Coupes	250424-Midi_56-A765k / Coupes.pdf
ID projet	2504					Date 17/03/2025		