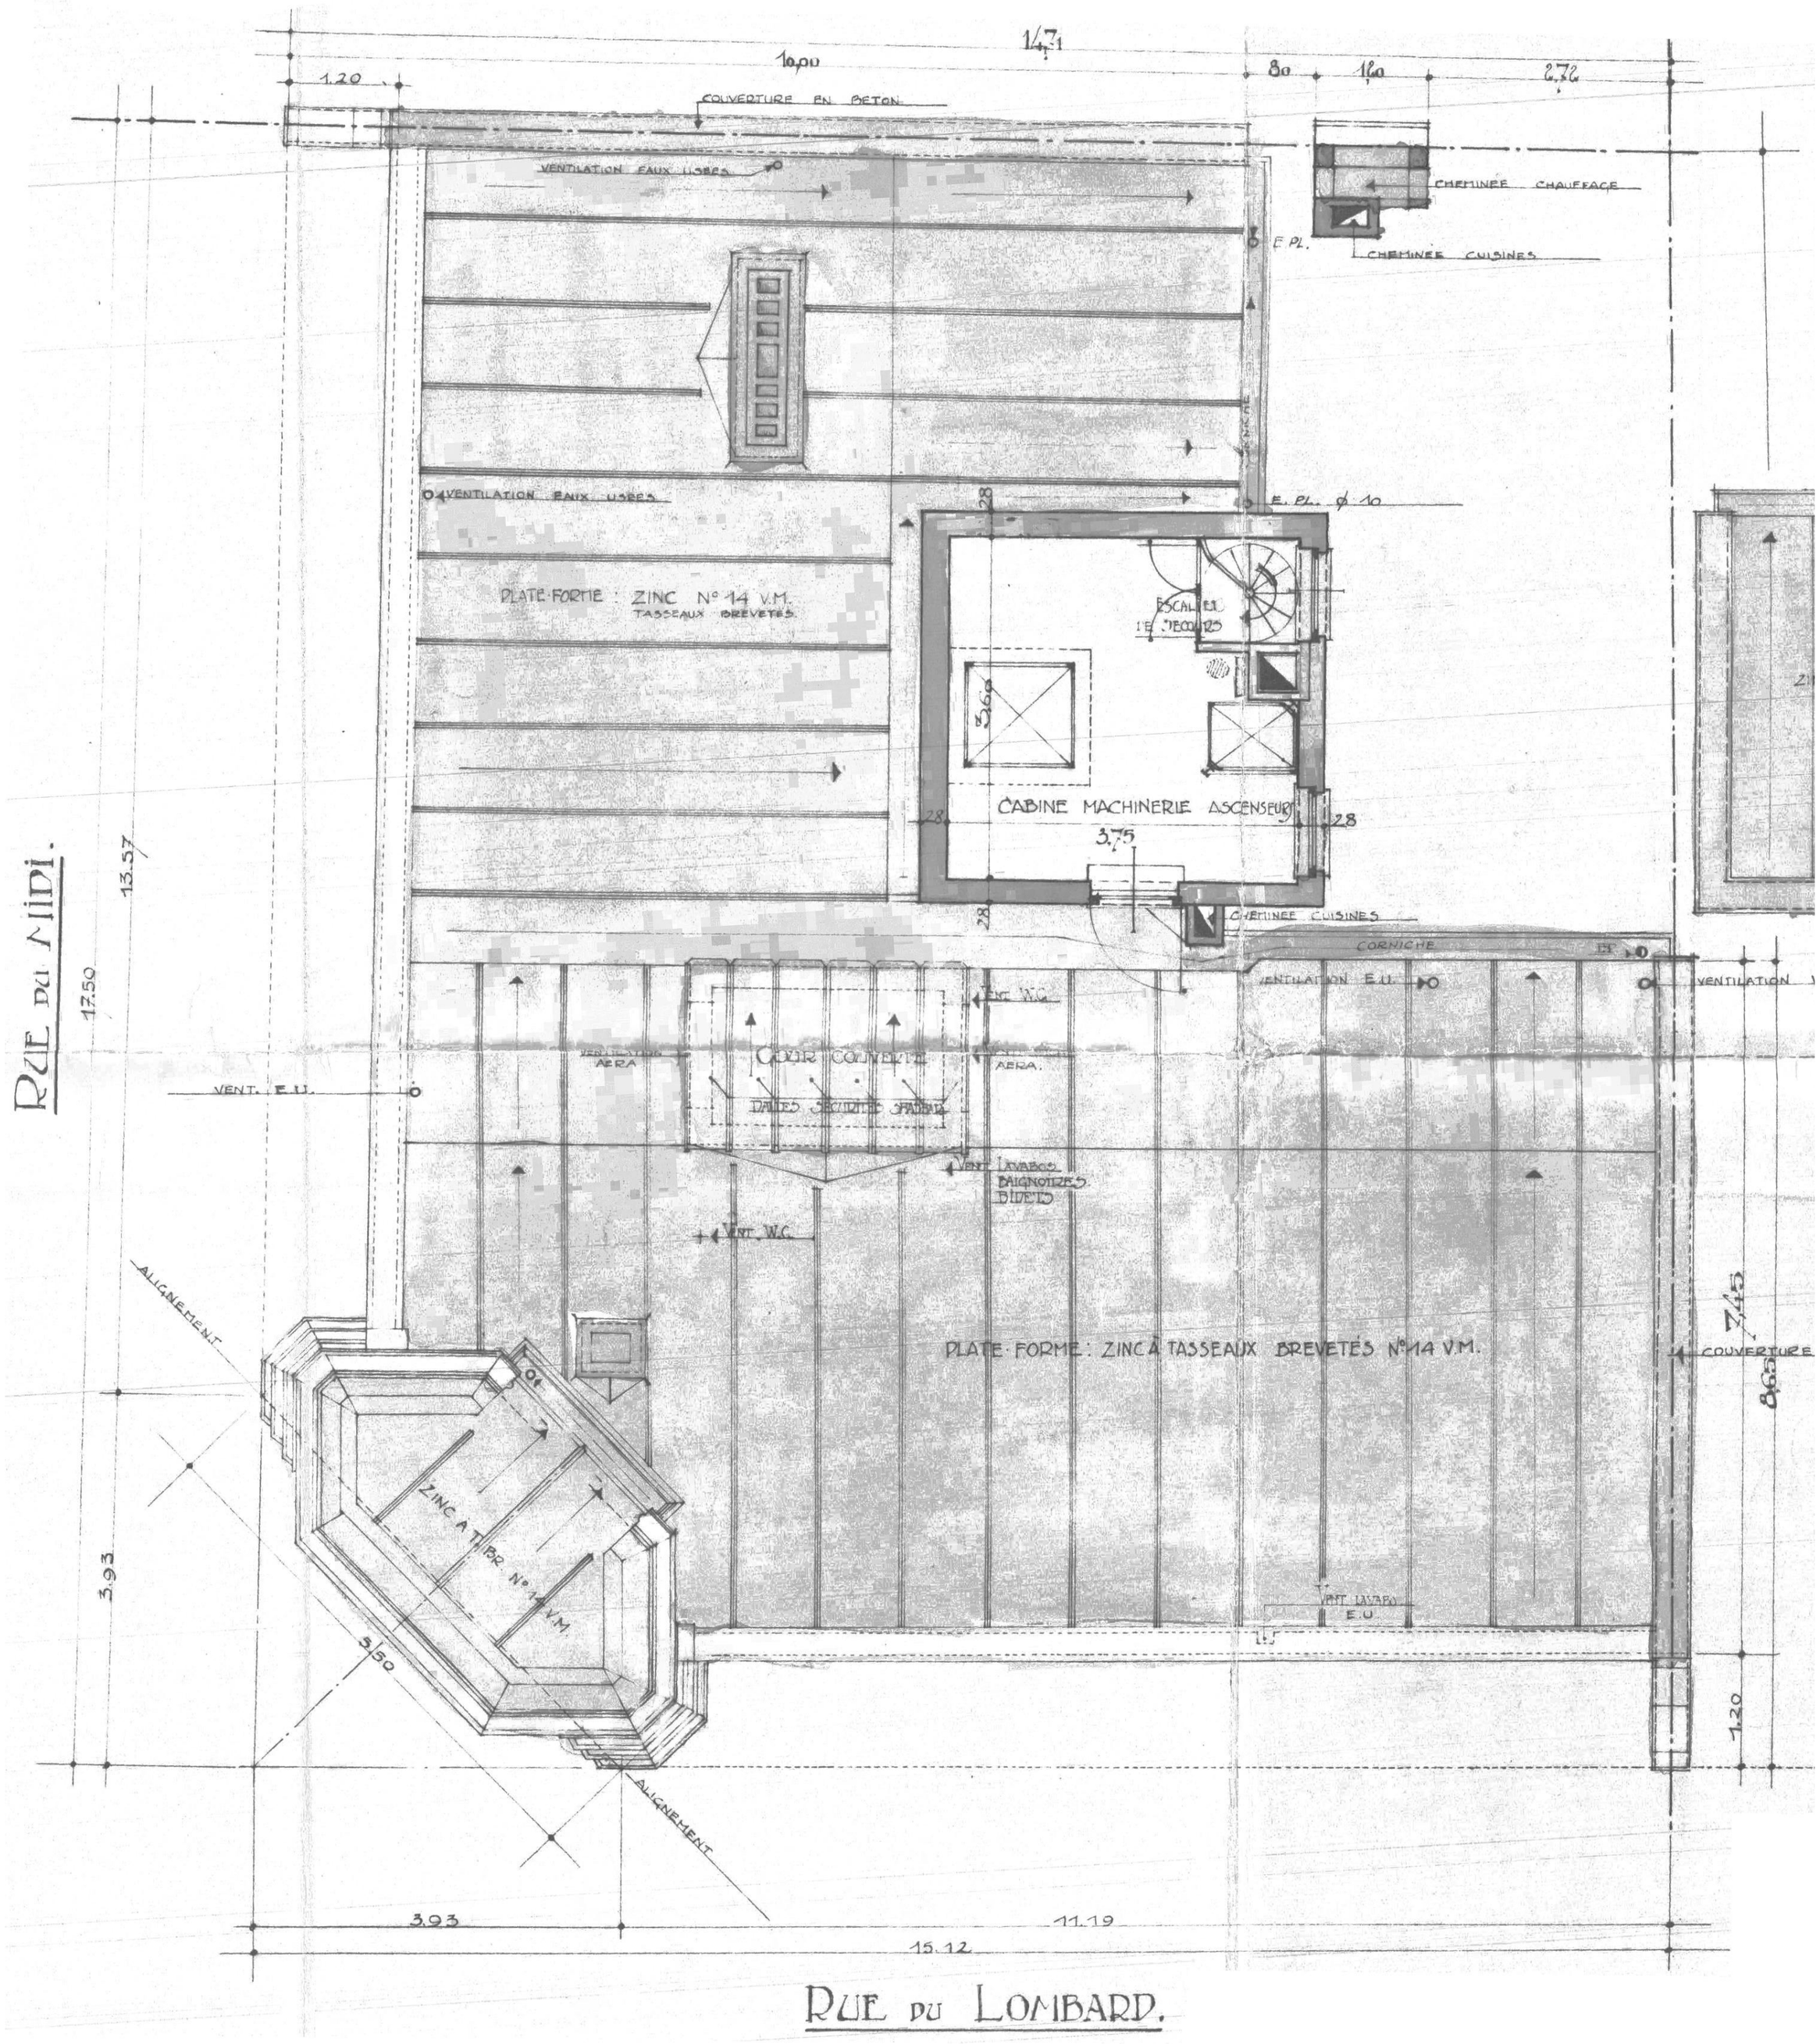

Projet	Maître d'ouvrage	Maître d'œuvre	Phase	N° de plan	Echelle	Plan	
Midi 56 Rénovation et régularisation de deux appartements Rue du Midi 56, 1000 Bruxelles CAD : A765k			PU ID projet 2504	4/22	1:50 Date 17/03/2025	1 - Situation de droit 1.2 - Toiture	250424-Midi_56-AP.pln / Toiture.pdf