


SOUS SOL Bâtiment U

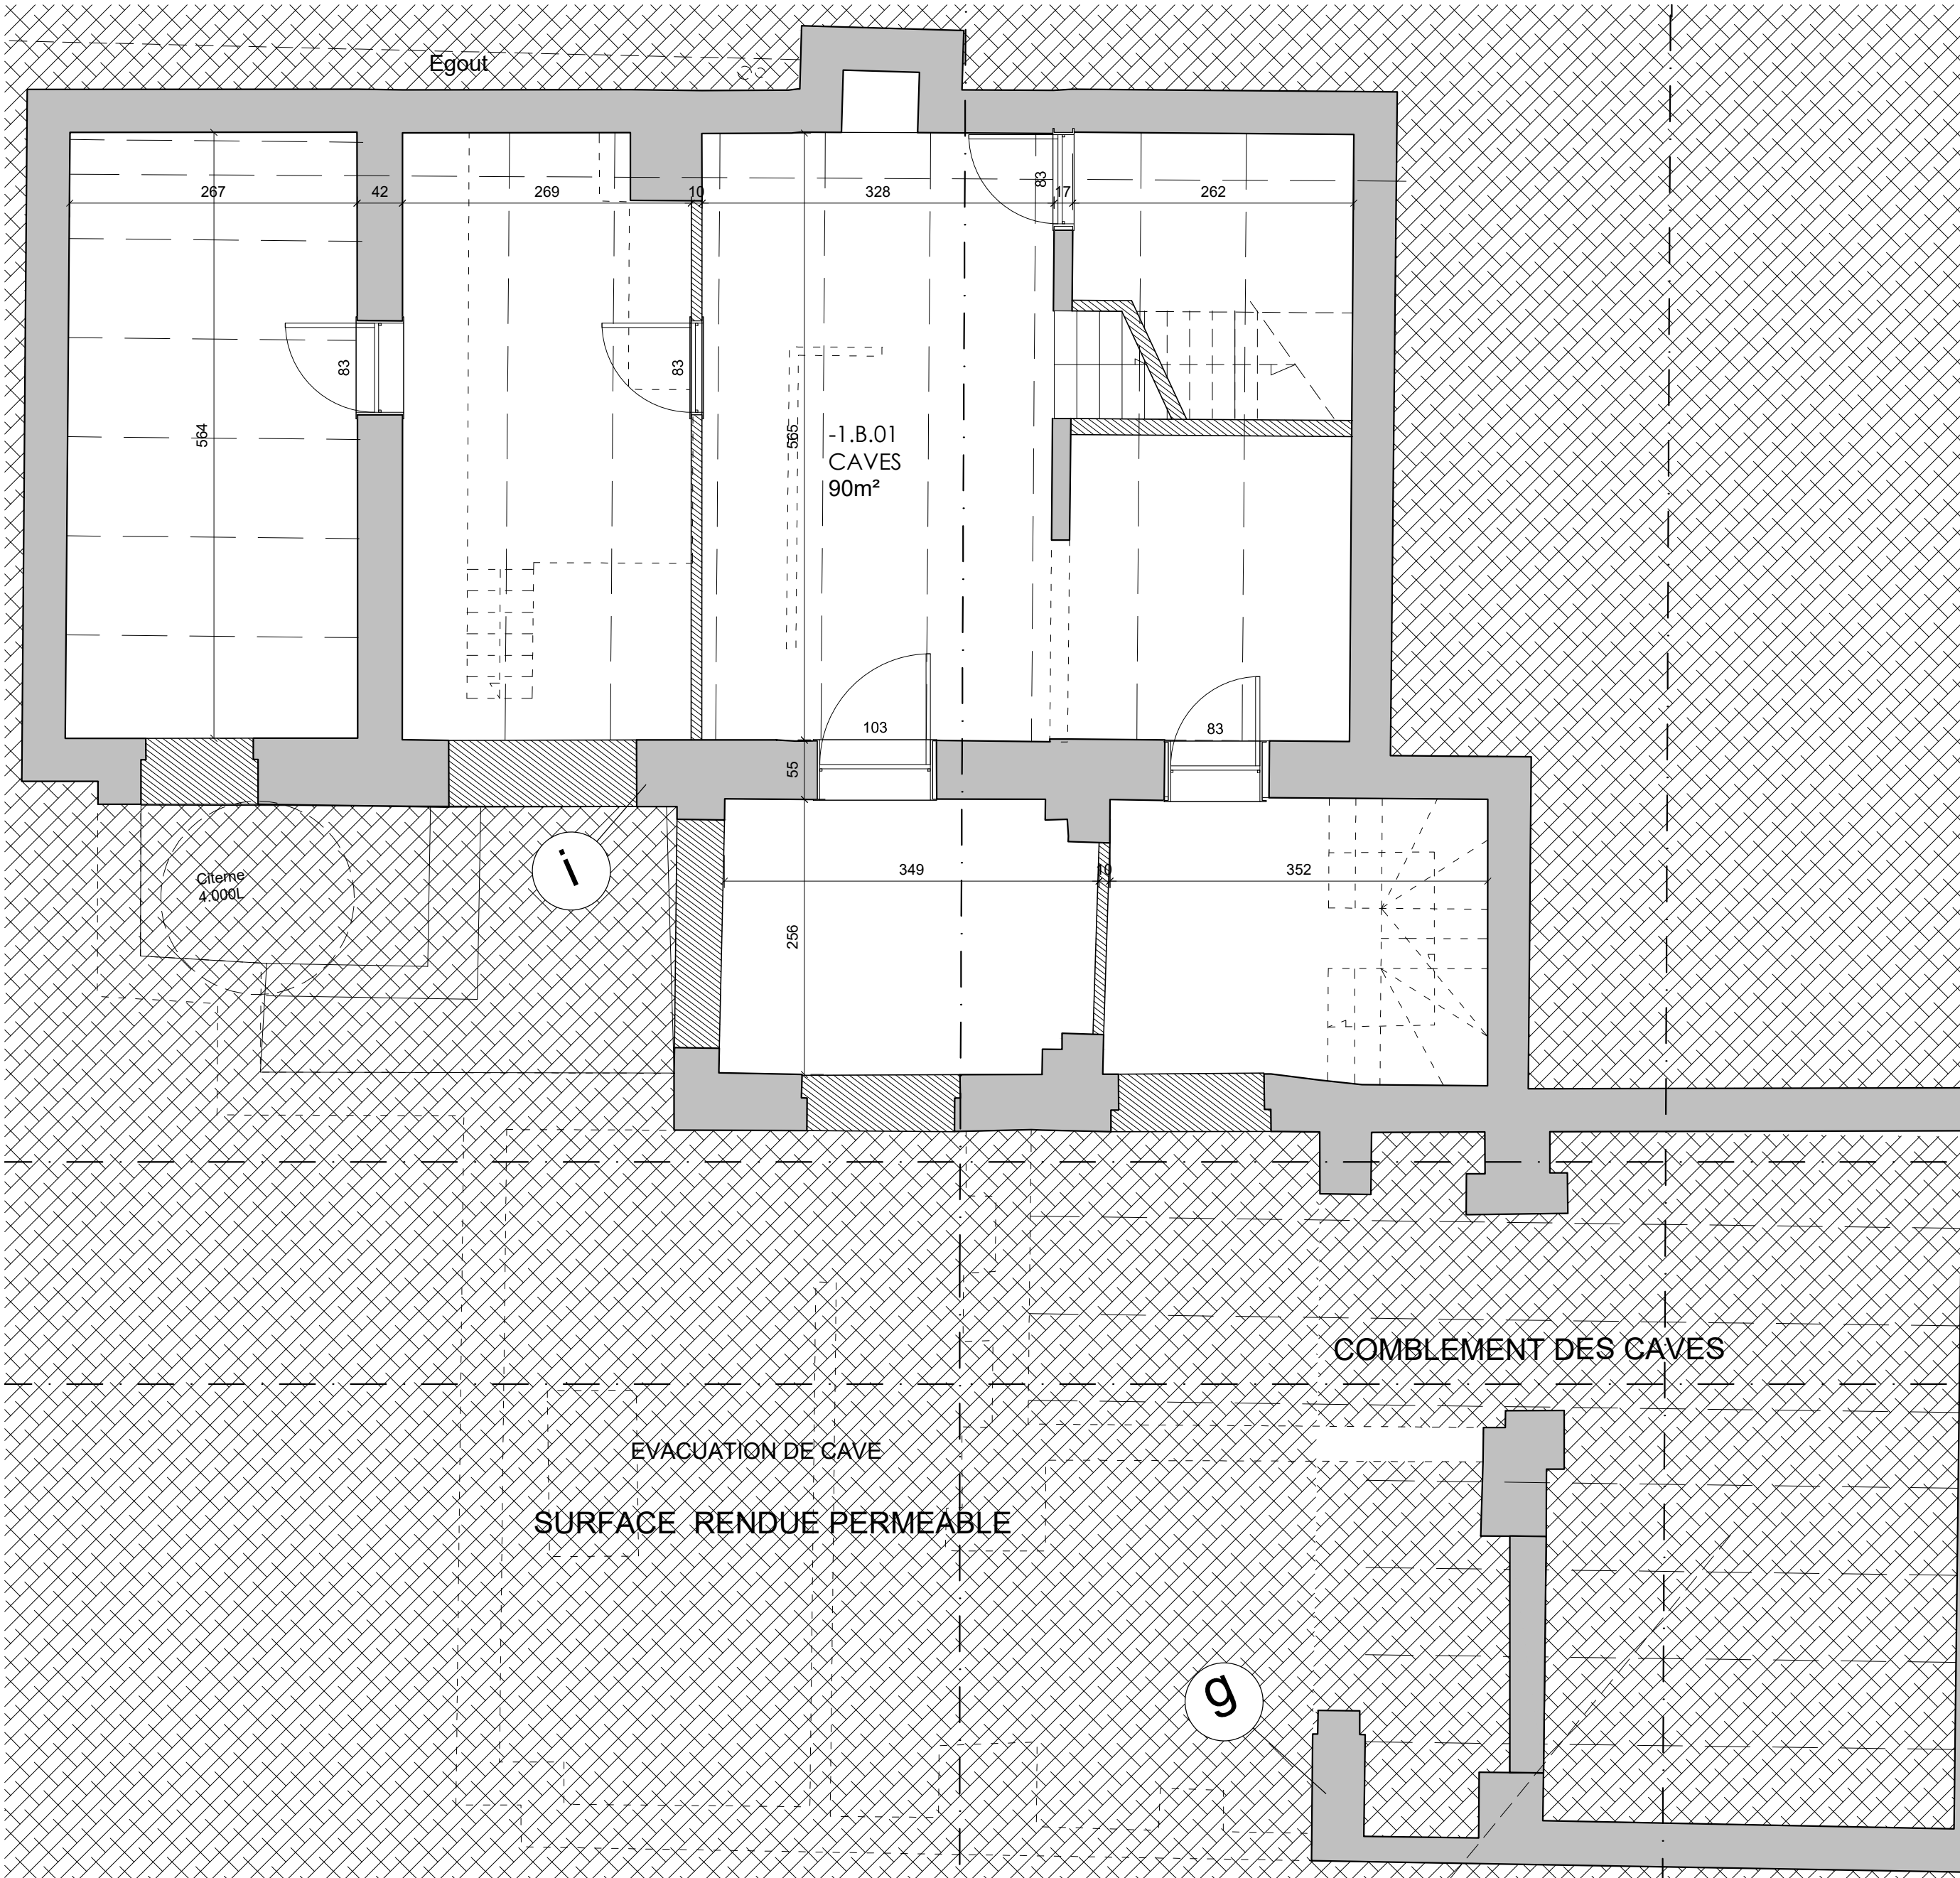

AGS architecture srl
Avenue des Courses, 12 - 1050 Bruxelles
T. +32 (0)2 713 05 62 E. ag@ags.archi

DEMANDE DE PERMIS D'URBANISME

Rénovation, extension, modification d'affectation pour l'îlot Moulin/Gillon

Maitre de l'Ouvrage	Situation du Projet
THE SOAP FACTORY Sneppenlaan, 38 3080 Tervuren info@thesoapfactory.be	Rue Gillon 63/ Rue du Moulin 30/32 1210 Saint-Josse-Ten-Noode Bruxelles Numéro cadastre: Div. 21014 - Section A - N° 5061 ^{er} , 425s et 412
Architecte	Echelles
A.Germeau - AGS Architecture Avenue Théo Vanpé, 18 - 1170 Bruxelles T. +32 (0)4 97 484 110 / E. ag@ags.archi	Plan de localisation 1/500 Plan d'implantation 1/250 Plan du rez global 1/100 Plans 1/50 Coupes 1/50 Elévations 1/50 Détails 1/20

Matériaux des façades			
1	Tuiles rouge foncé	7	Garde-corps en acier peints
2	Bardage bois	8	Bardage métallique gris foncé
3	Crépis peint ton clair/ enduit sur isolant	9	Pierre bleue
4	Châssis doublés	10	Acier galvanisé
5	Chassis bois	11	boiserie couleur gris foncé
6	Châssis en aluminium gris foncé	12	

Légende des plans			
	Maçonneries existantes		Toiture verte
	Démolitions		
	Nouvelles maçonneries		
	Cloisons légères		
	Cloisons légères		
	Cloisons légères mitoyennes		
	Isolation rigide		Traits de coupe
	Terrasses		Limites de mitoyenneté
	Bac à plantes		Egoutage

Dossier : MOU 25		Date :20-03-2026	
P.99 UC	SITUATION PROJETEE SOUS SOL Bâtiment U	IND.	OBJET
		DATE	