





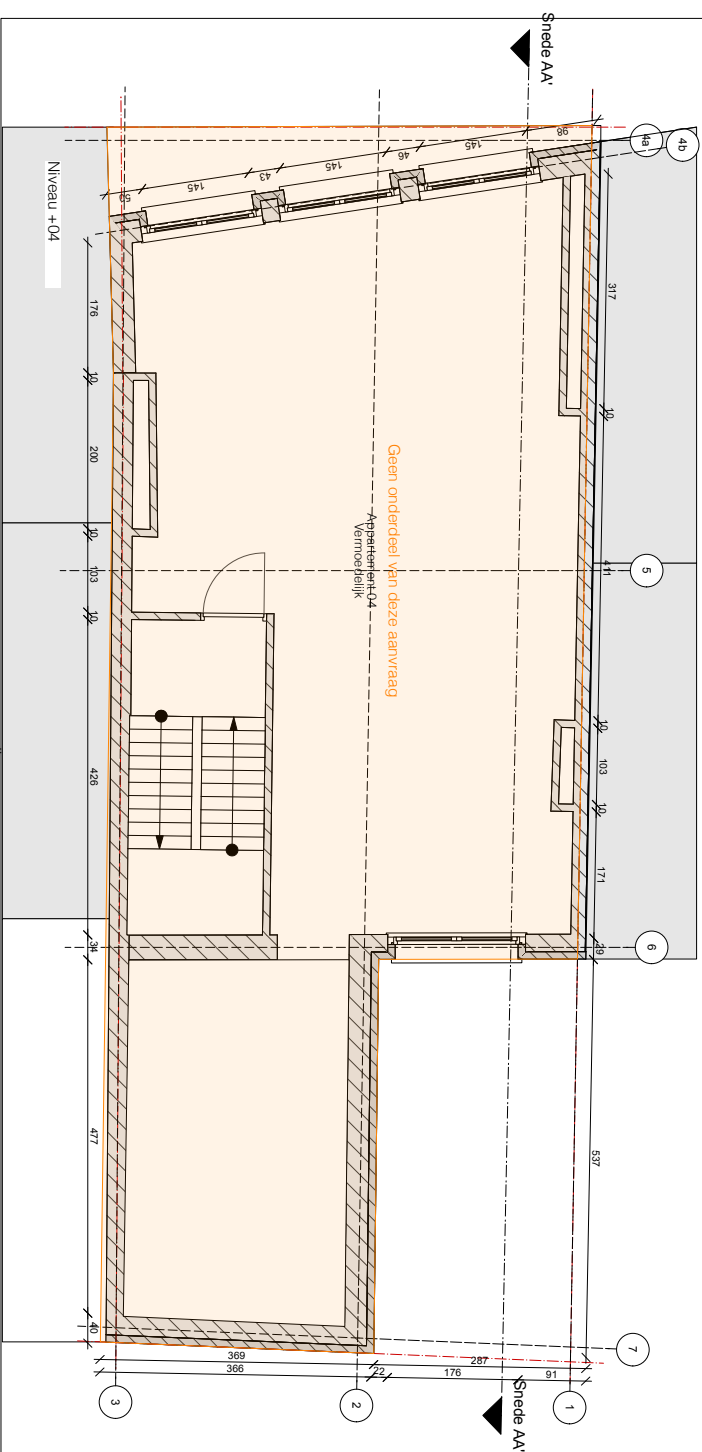

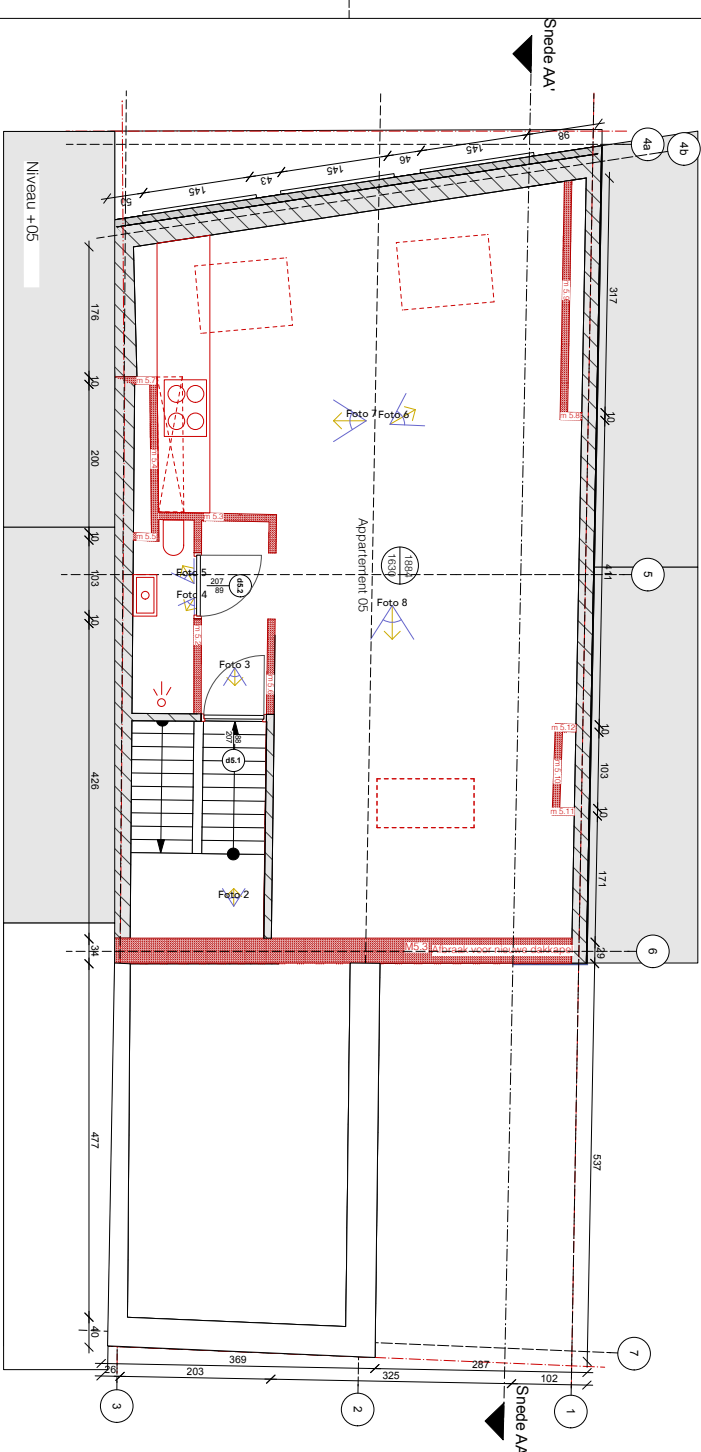


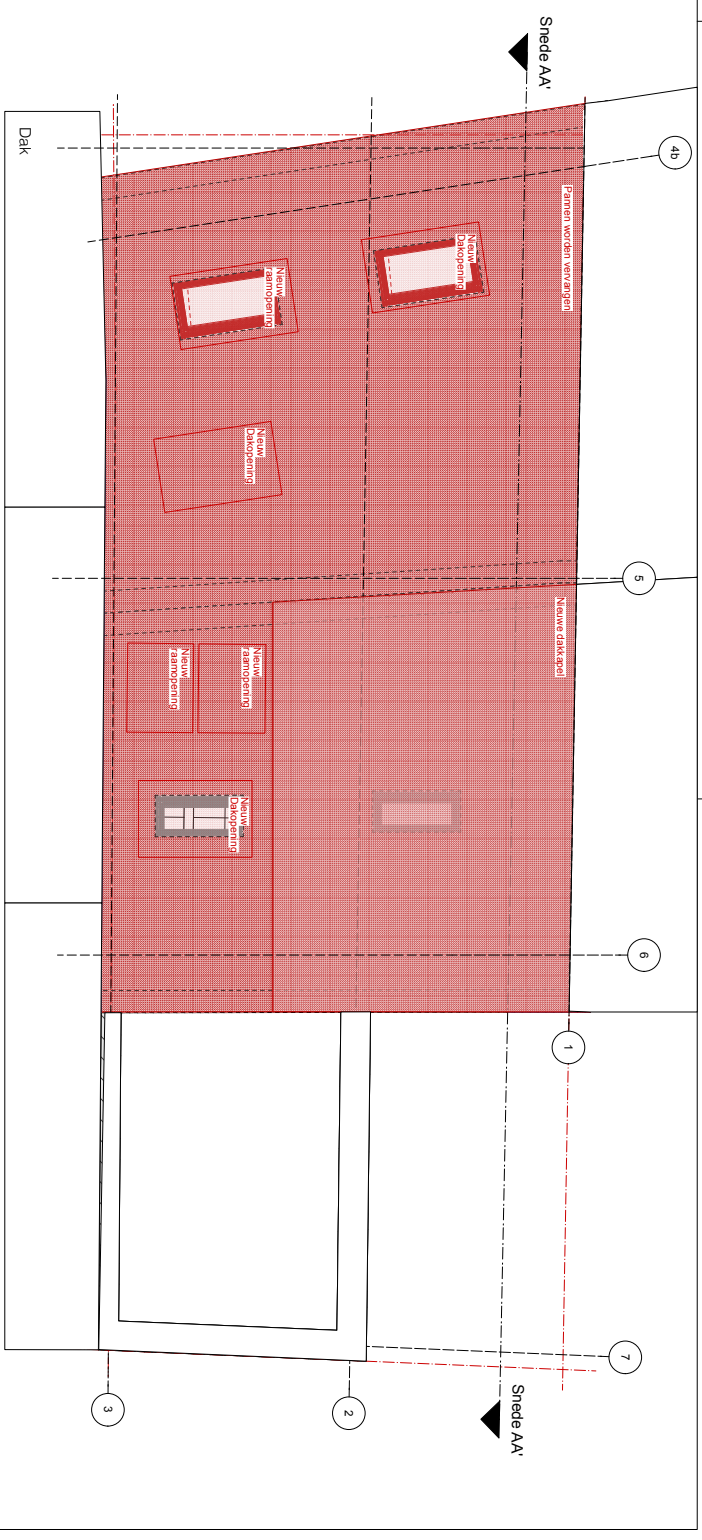



Implantatieplan schaal 1:500			
LEGENDE		1 Gevelsteen baksteen	
		2 Dakpannen grijs	
		3 Schrijfwerk PVC wit	
		4 Afwerking plasmateriaal zwart	
<small>NOTA: Afbeeldingen op tekening en in meetstaat indicatief en dienen als basis voor uitvoering. Afwijkingen en details dienen voor aanwijzing van de werker ter plaatse te worden gecoördineerd door de aannemer. De tekening is niet bedoeld om te worden gebruikt voor de uitvoering van de werken. De aannemer is verantwoordelijk voor de uitvoering van de werken.</small>			
ONTWERPER		PROJECT	
NONA ARCHITECTUUR info@nona-architectuur.be 0474.61.73.50		BRW Verbouwen dakappartement Hoogstraat 121, 1000 Brussel Kadaster: Brussel 9de afdeling sectie K 1580 E	
OPDRACHTGEVER			
STUDE STABILITEIT		REVISIE	
OKTAGON info@oktagon.be		03/02/2026	
EPB VERSLAGGEVING		DATUM	
ASTRENERGIE bert.verbeis@astrenergie.be		15/12/2025	
VEILIGHEIDSCOÖRDINATIE		SCHAAL	
SAFE CONSTRUCT info@safeconstruct.be		1/50	
VERGUNNINGSAANVRAAG		PLAN & NUMMER	
		2 van 6	

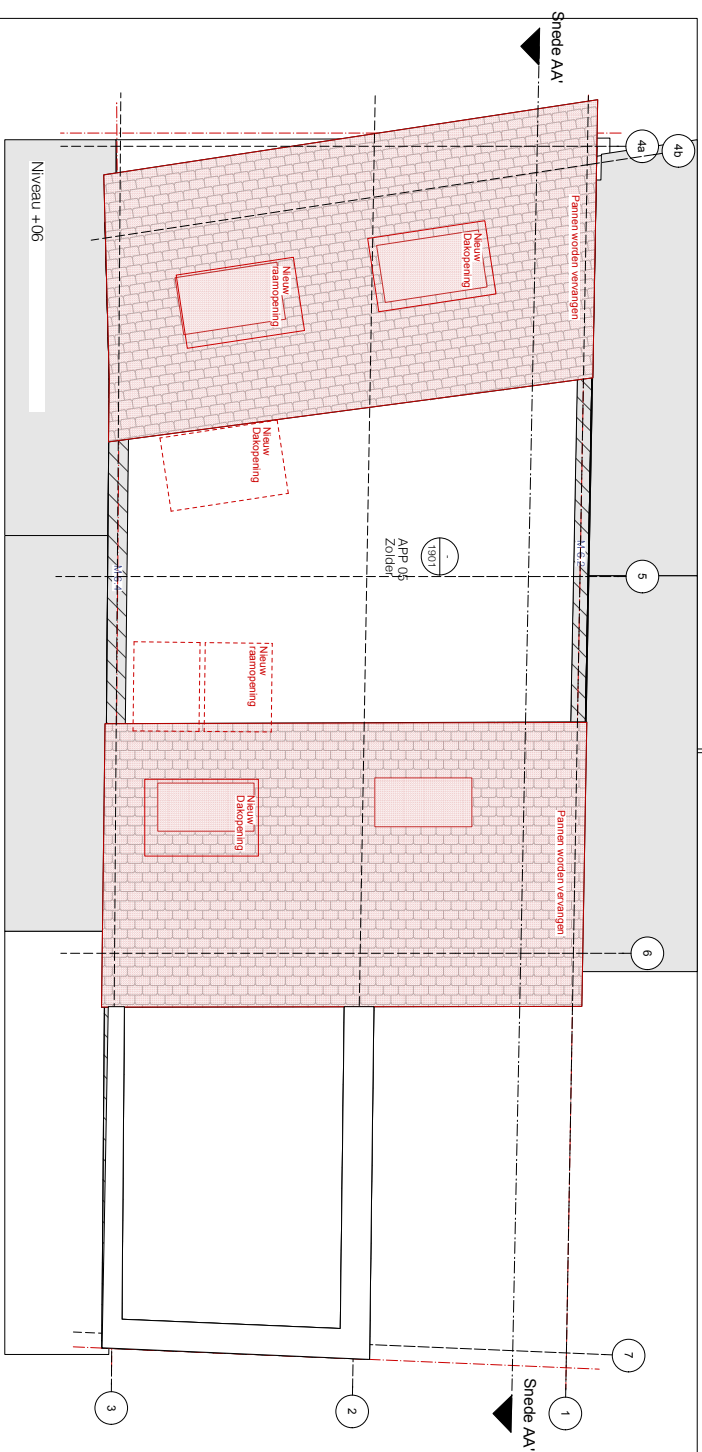

LEGEND  Druipend metselwerk  Gevelsteen  Afbraak		1 Gevelsteen baksteen 2 Dakpannen grijs 3 Schrijfwerk PVC wit 4 Afbekleding plaastermateriaal zwart	5 Corgi beige lint 6 Schrijfwerk roze/parisee lint
ONTWERPER NONA ARCHITECTUUR info@nona-architectuur.be 047481 73 50 Koningslaan 106 1060 Sint-Gillis		PROJECT BRW Verbouwen dekeppartement Hoogstraat 121, 1000 Brussel kadaster: Brussel 90de afdeling sectie K 1580 E	
OPDRACHTGEVER			
STUDE STABILITEIT OKTAGON info@oktagon.be		REVISIE 03/02/2026	
EPB VERSLAGGEVING ASTRENERGIE bert.verdis@astrenergie.be		DATUM 15/12/2025	
VEILIGHEIDSCOÖRDINATIE SAFE CONSTRUCT info@safeconstruct.be		SCHAL 1/50	
VERGUNNINGSAANVRAAG		PLAN & NUMMER 3 van 6	 

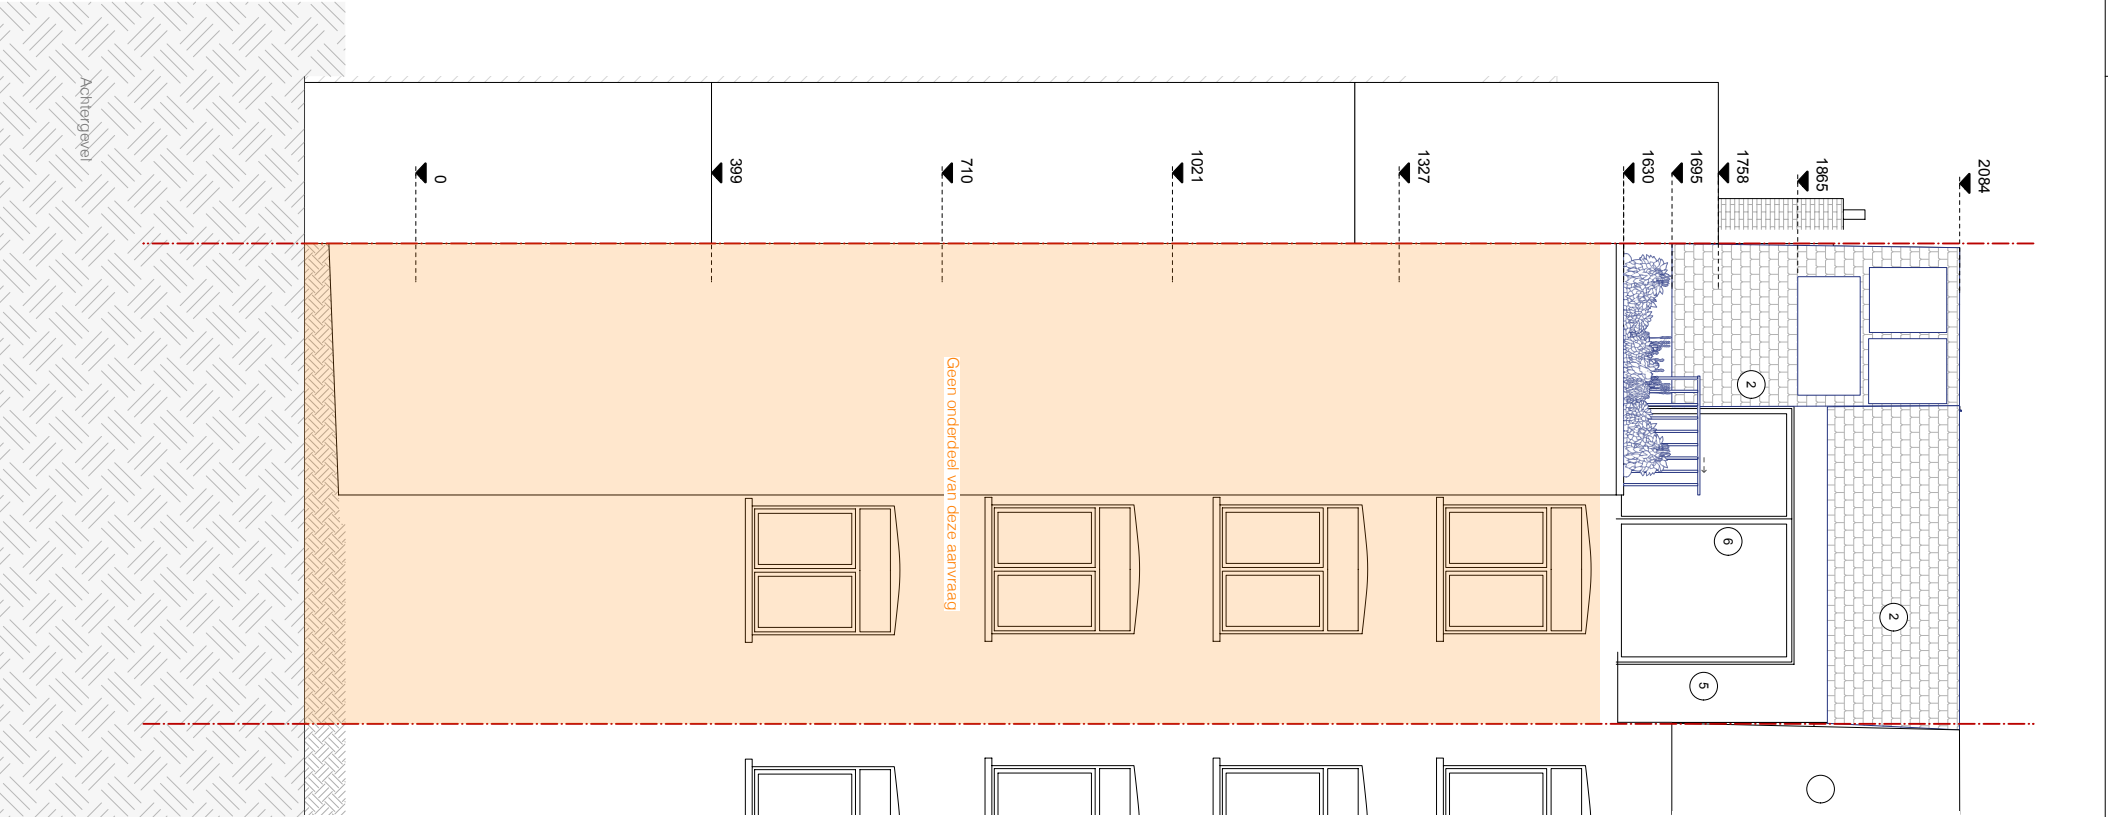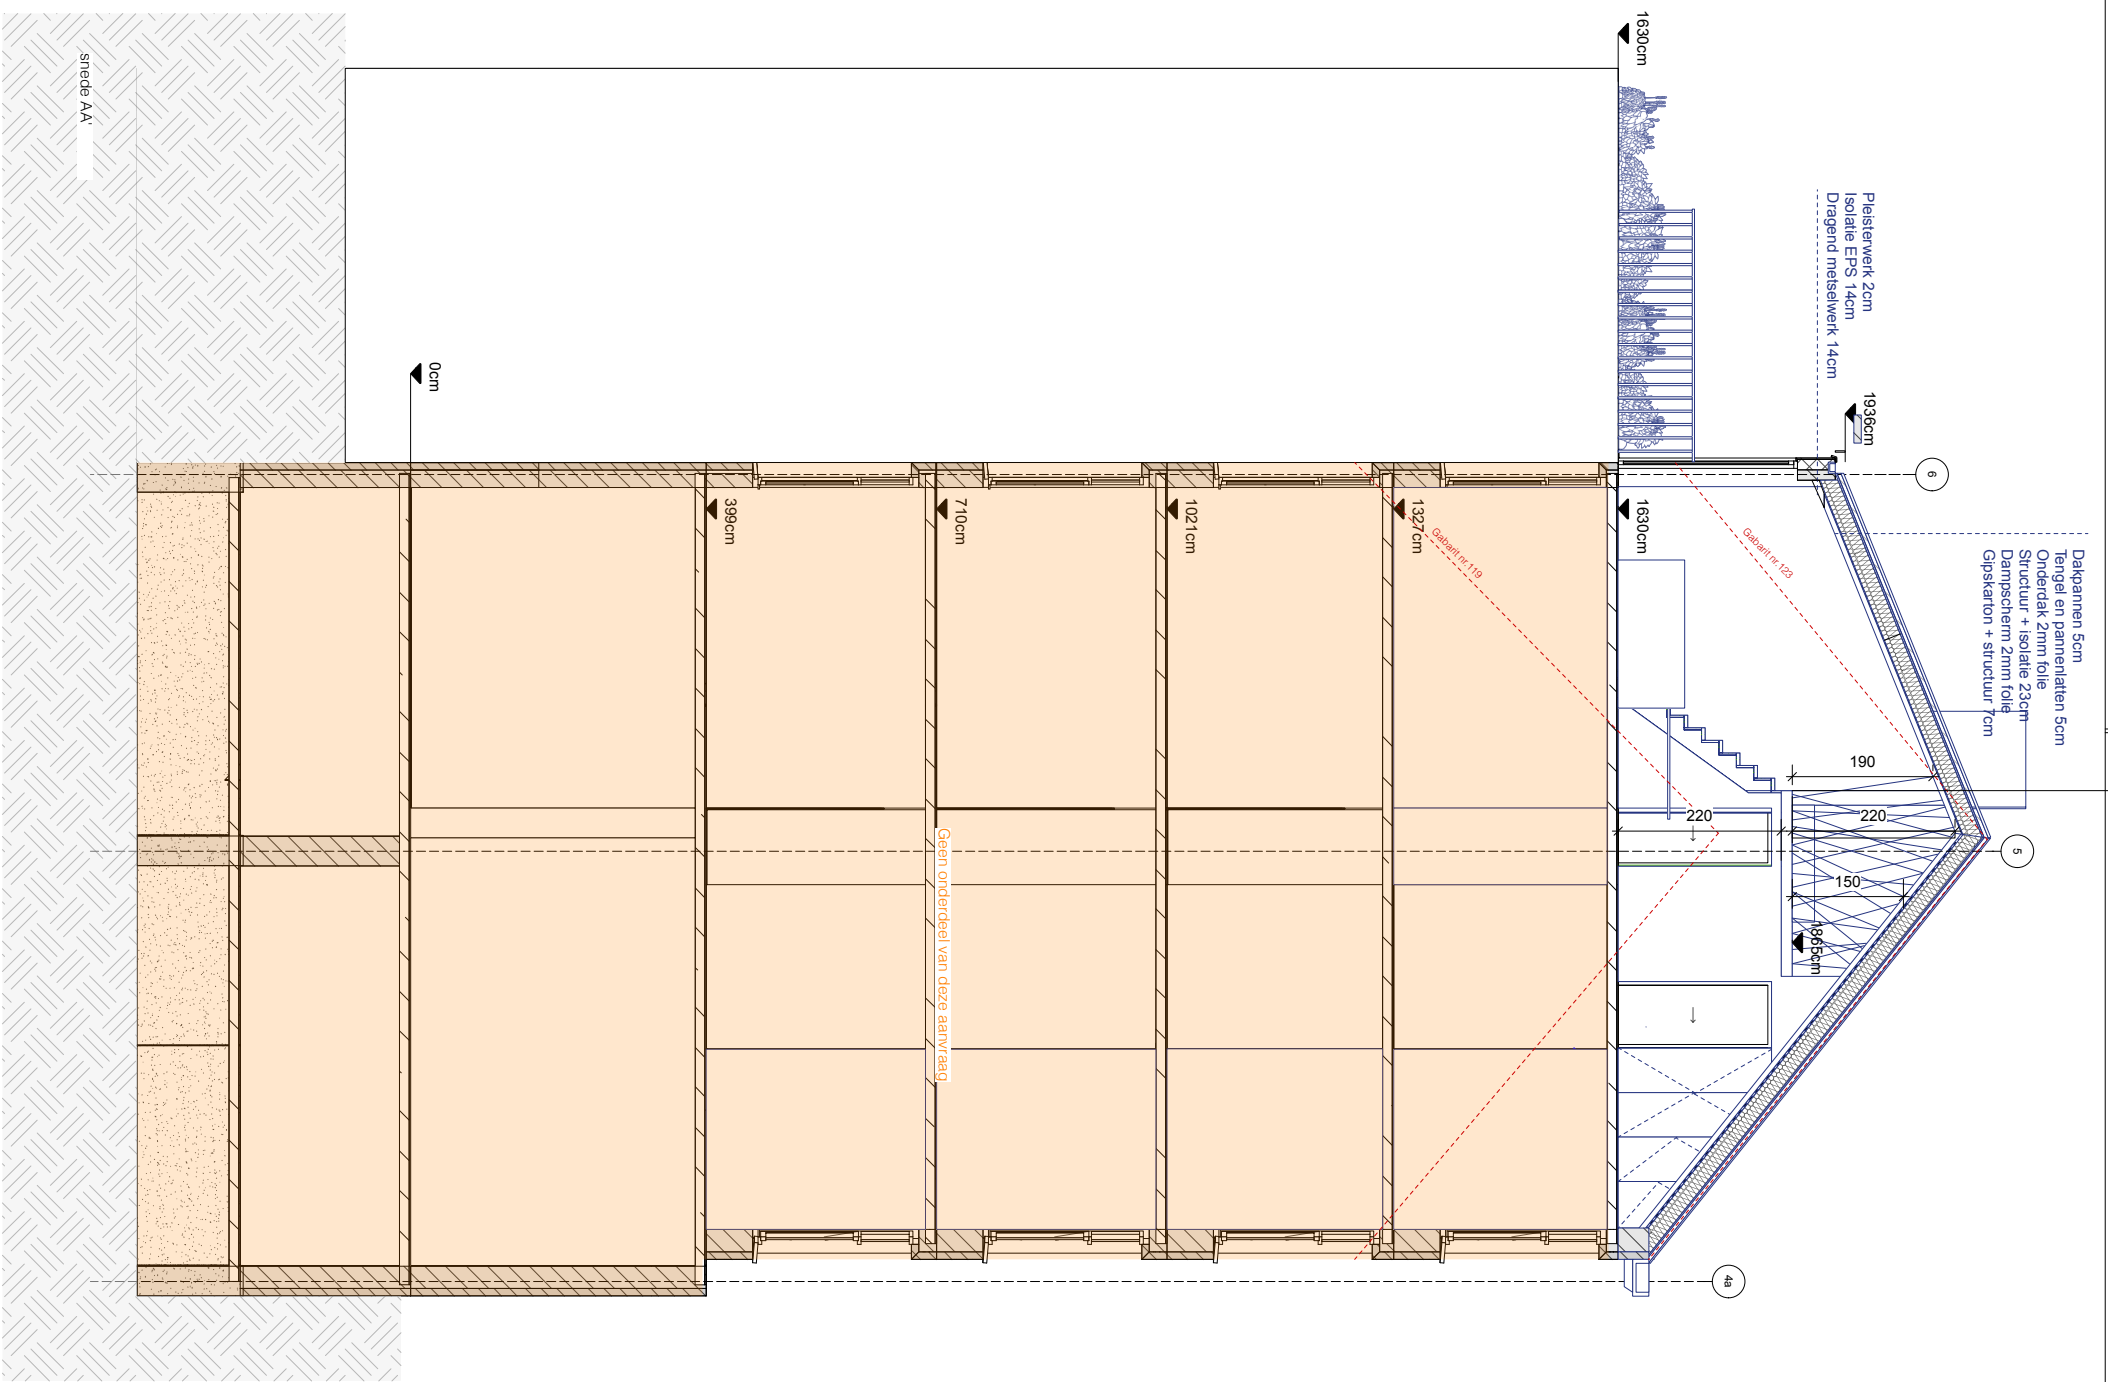

Inplantingsplan schaal 1:500			
LEGENDE		<div><div><div><div><div></div></div></div><div><div>1</div><div>Gevelsteen baksteen</div></div></div><div><div><div><div></div></div></div><div><div>2</div><div>Dakpannen grijs</div></div></div><div><div><div><div></div></div></div><div><div>3</div><div>Schrijfwerk PVC wit</div></div></div><div><div><div><div></div></div></div><div><div>4</div><div>Afwerking: plaatmateriaal zwart</div></div></div></div>	
<p><small>NOTA: Afwerkingen op tekeningen en in meetstaat indicatief en dienen als basis voor uitvoering. Afwerkingen en materialen dienen voor aanwijzing van de werf. Het plan kan worden gewijzigd door de aannemer. De tekening is uitsluitend bestemd voor de aannemer. De aannemer aanvaardt geen aansprakelijkheid voor schade van welke aard ook voortvloeiende uit het gebruik van de tekening voor andere dan de bedoelde bestemming. 
ONTWERPER		PROJECT	
NONA ARCHITECTUUR info@nona-architectuur.be 0474.81.73.50 Koningstraat 106 1060 Sint-Gillis		BRW Verbouwen dakappartement Hoogstraat 121, 1000 Brussel Kadaster: Brussel 9de afdeling sectie K 1580 E	
OPDRACHTGEVER			
STUDE STABILITEIT		REVISIE	
OKTAGON info@oktagon.be		03/02/2026	
EPB VERSLAGGEVING			
ASTENERGIE betuiversis@astrenergie.be			
VEILIGHEIDSCOÖRDINATIE		DATUM	
SAFE CONSTRUCT info@safeconstruct.be		15/12/2025	
		SCHAAL	
		1/50	
VERGUNNINGSAANVRAAG		PLAN & NUMMER	
		6 van 6	