
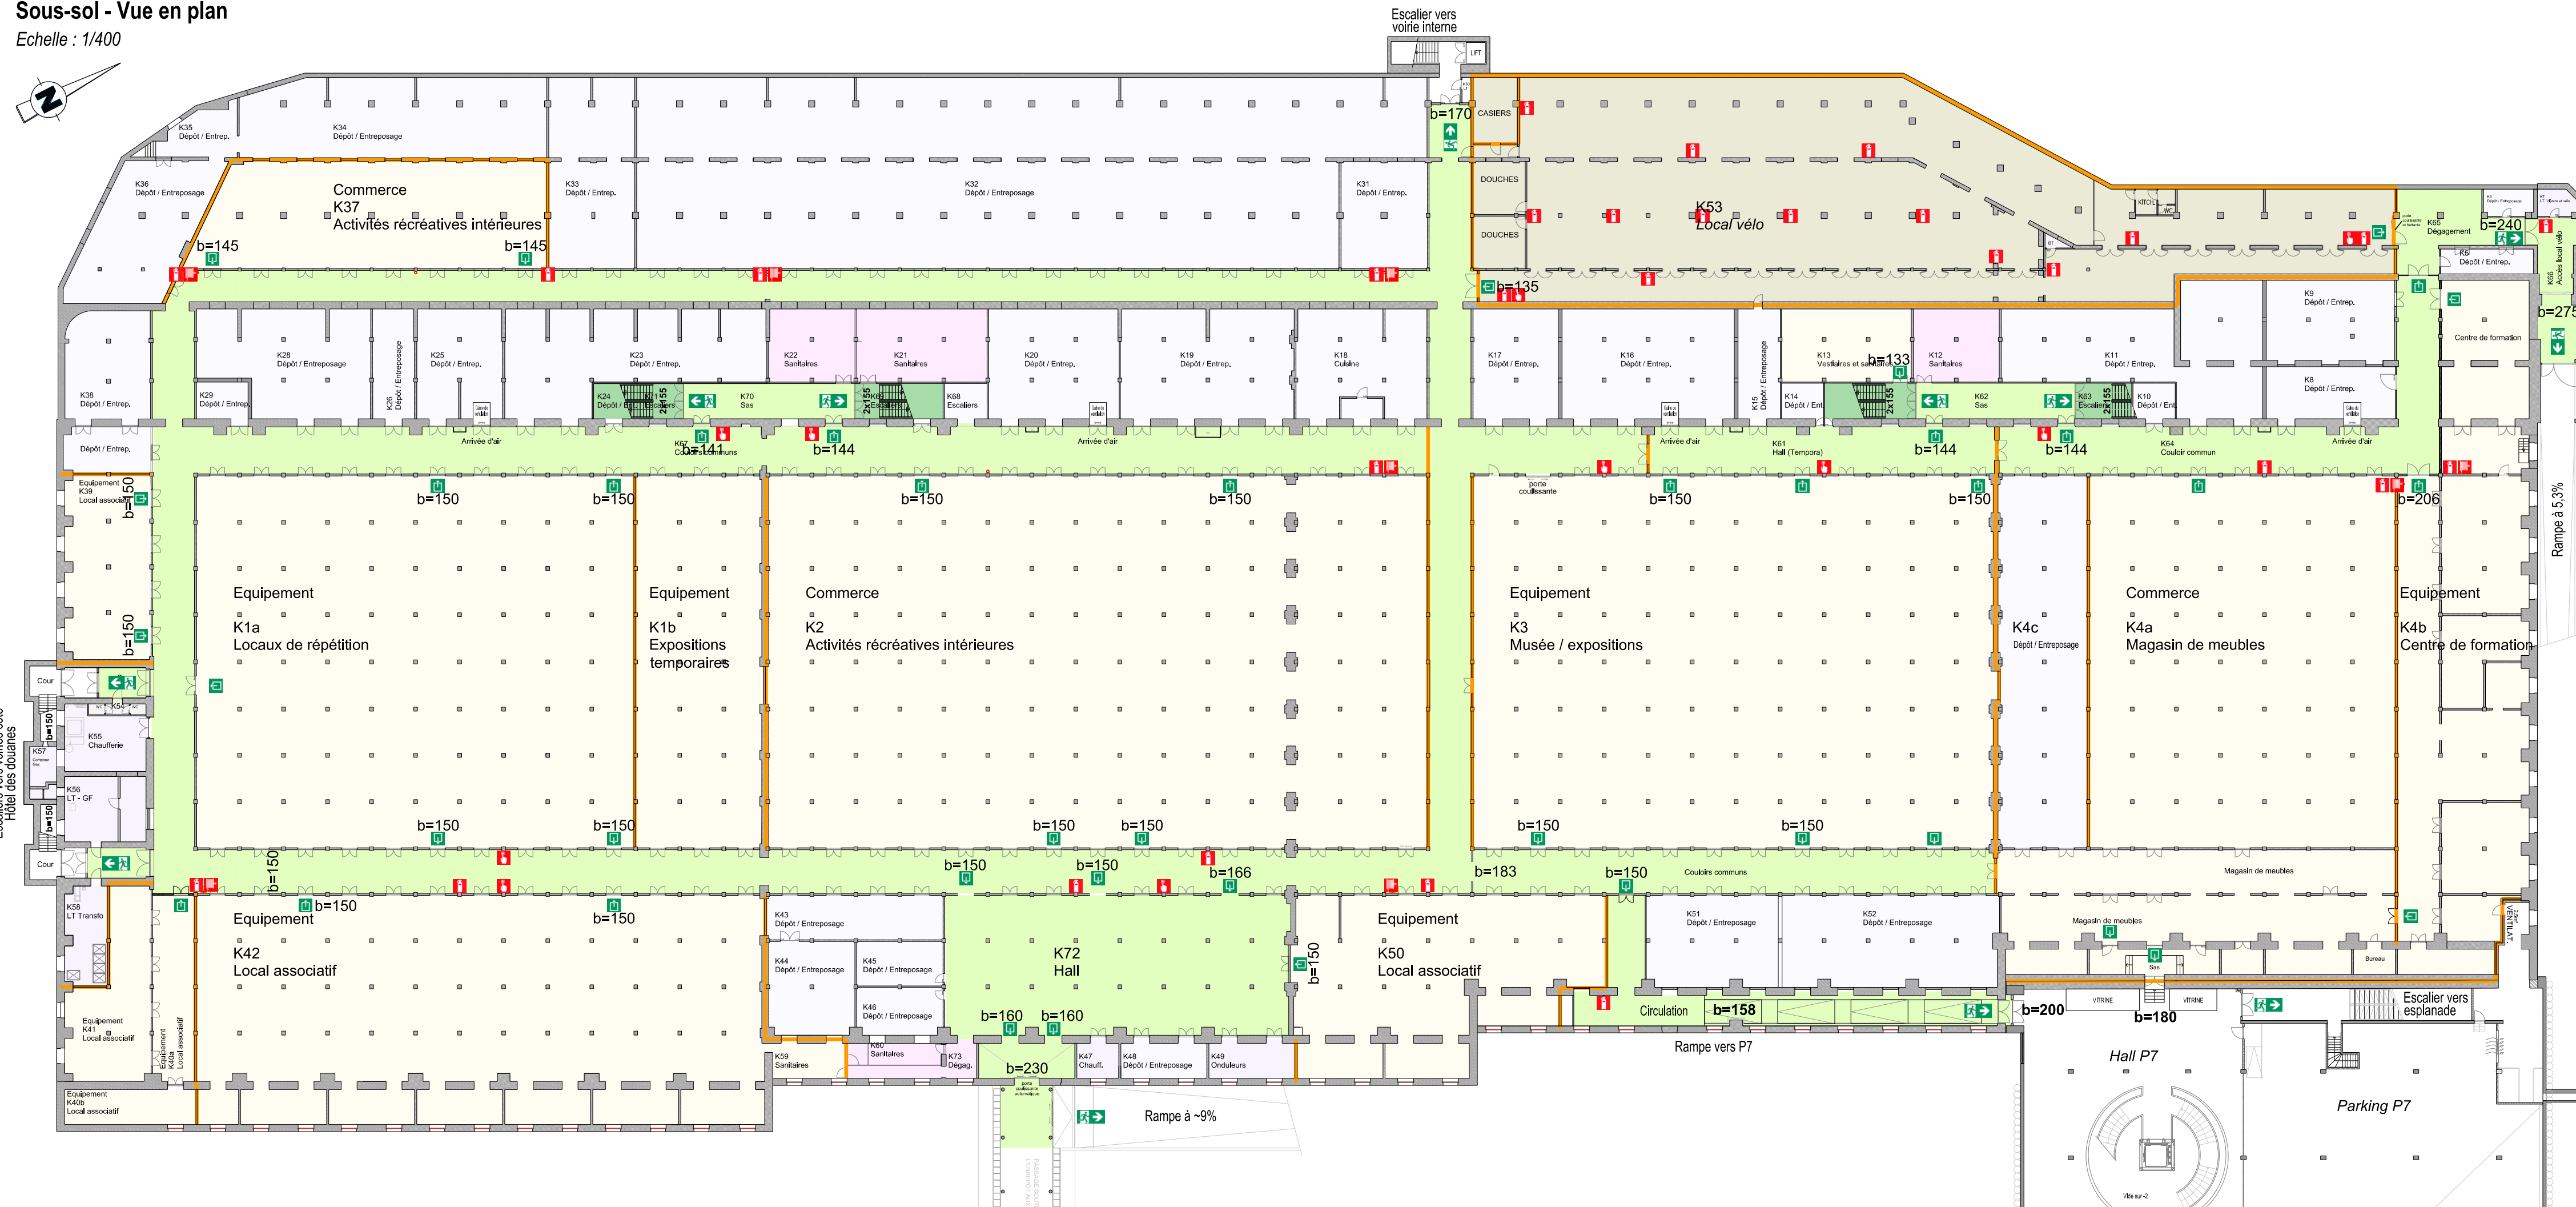


Echelle : 1/400

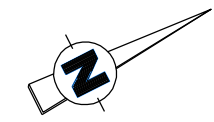

Rue Picard 1-3 / Avenue du Port 86, 1000 Bruxelles - Région de Bruxelles-Capitale

relatif au changement de destination et d'utilisation d'une partie des bâtiments A (Sheds), B (Entrepôt Royal) et E (Dépôt des produits dangereux) de Tour-et-Taxis.

Demandeur	PROJECT T&T NV Rue Picard 11/505, 1000 Brussel Tél : 02 / 234 08 20
-----------	---

Légende :

— Parois EI 30

— Parois EI 60

 *Sortie de secours*

 b=150 *Largeur libre de la sortie de secours*

 Extincteur


Dévidoir d'incendie

 Bouton d'alarme

Locaux :

Équipement / commerces

 Chemin d'évacuation

 Escalier montant

 Escalier descendant

Locaux techniques

Réserves

☐ Sanitaires communs

 Local vólo

Bâtiment A - Sheds

Sous-sol

Plan de compartimentage SIAMU

Situation projetée

DATE: 12/06/2025

ECH: **1/400**

FORMAT : **914 x 297 mm**

RESPONSABLE :

N° :

SURFACE : **0,28 m²**

modifications

INDICE

DATE

OBJET	
-------	--

Ajout mesures compartimentage couloirs et sortie secours K4b