


Rez-de-chaussée - vue en plan

Echelle : 1/400

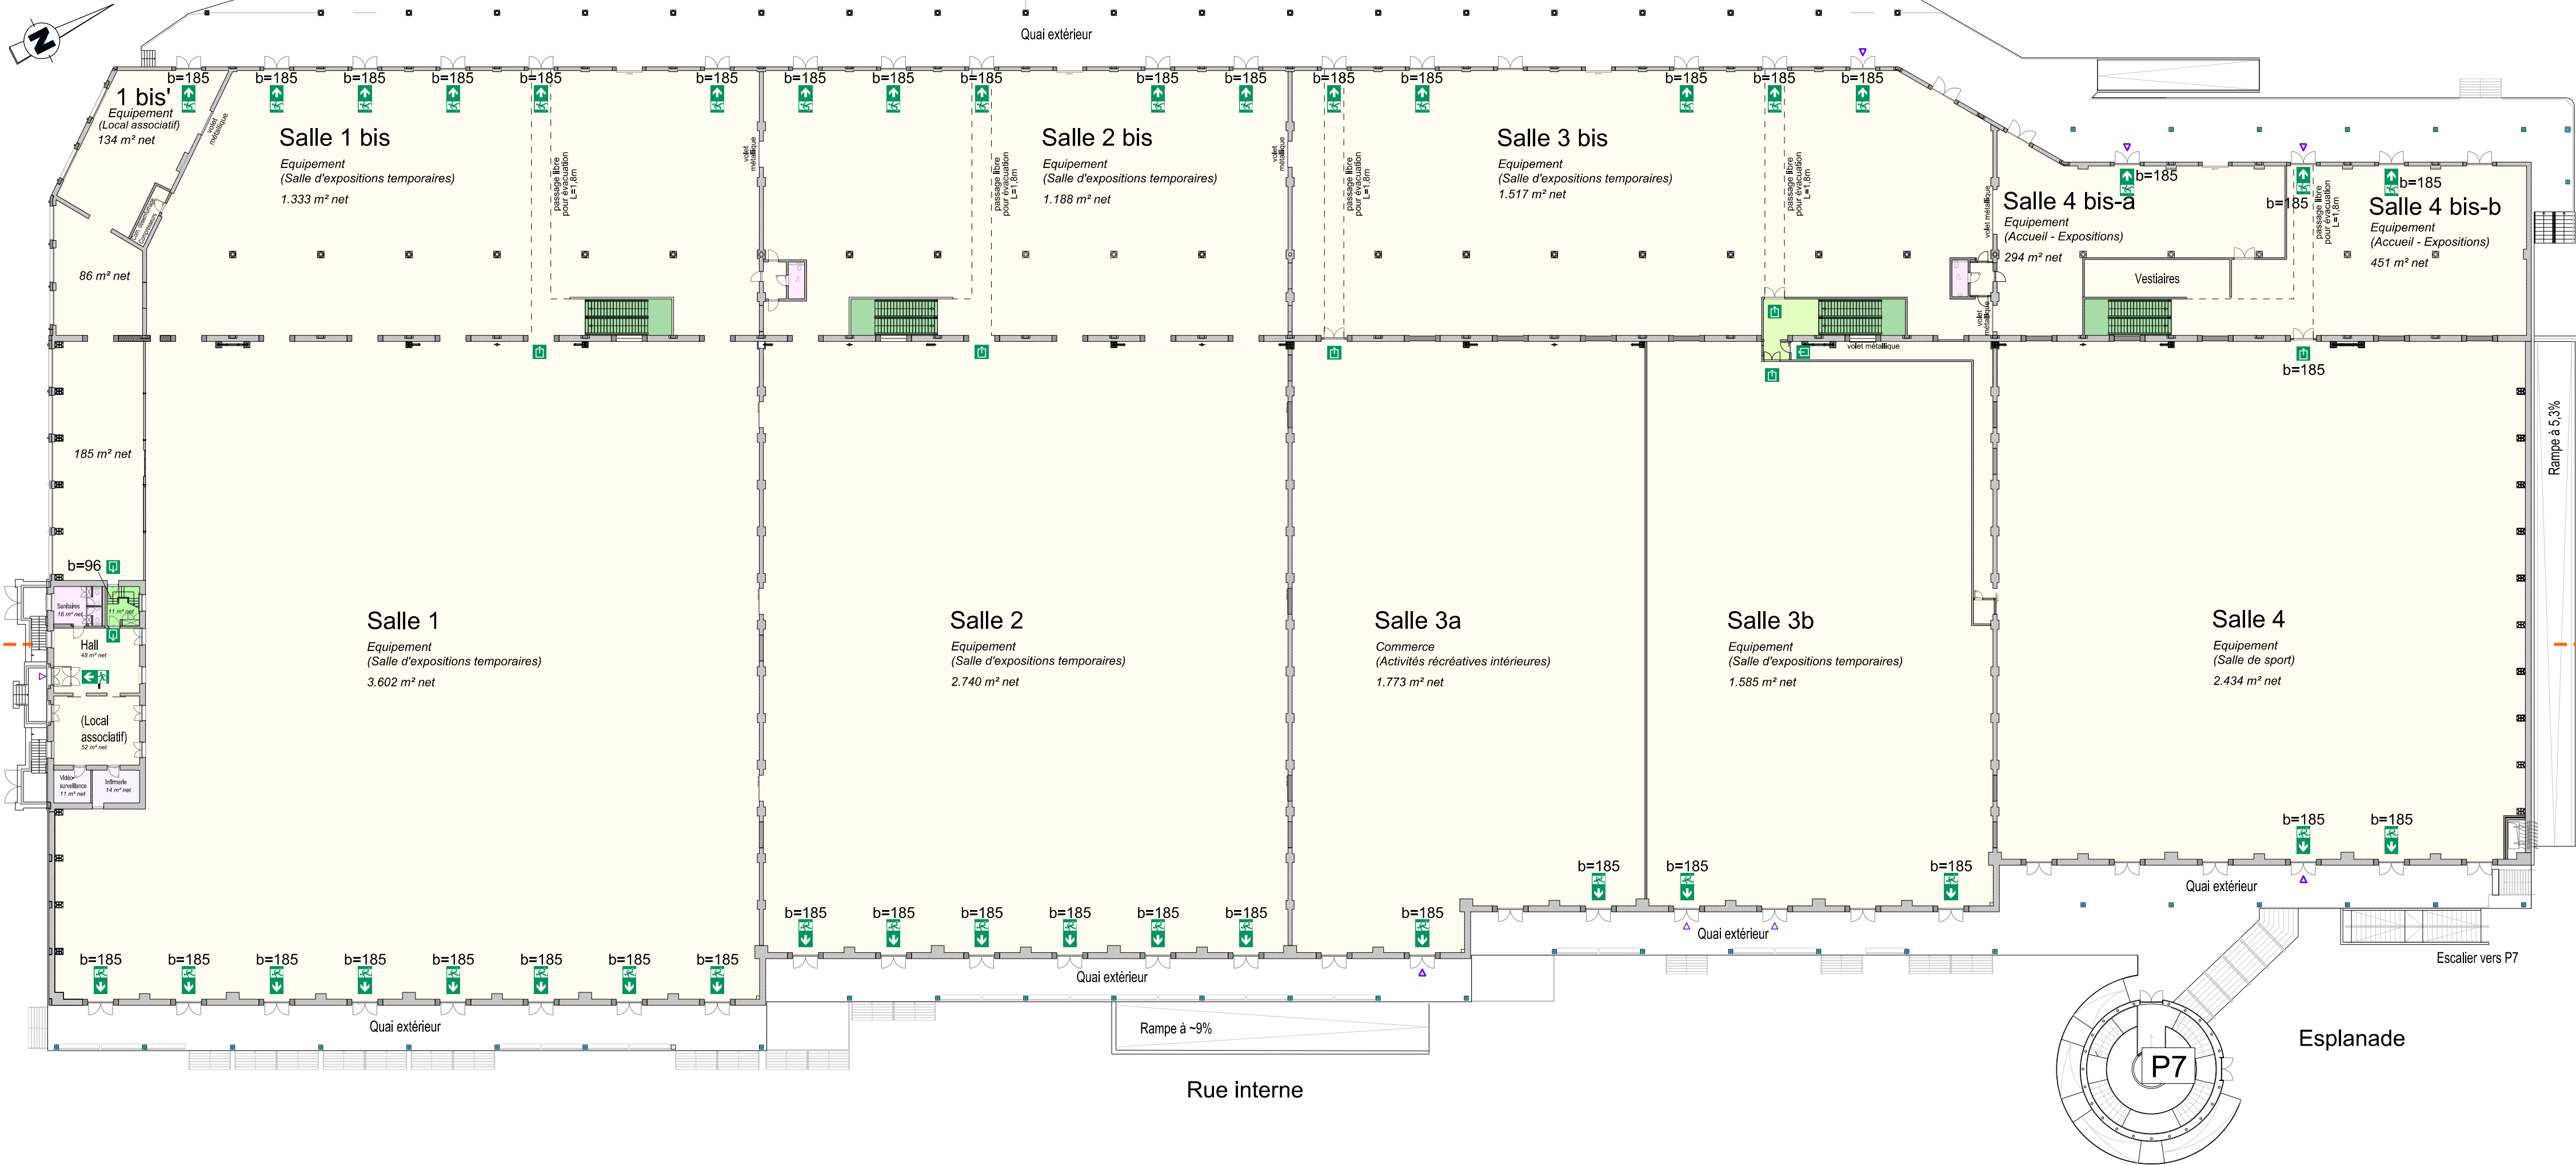

**Légende :**

- Parois EI 30
- Parois EI 60
- Sortie de secours
- b=150 Largeur libre de la sortie de secours
- Extincteur
- Dévidoir d'incendie
- Bouton d'alarme

**Locaux :**

- Equipement / commerces
- Chemin d'évacuation
- Escalier montant
- Escalier descendant
- Locaux techniques
- Réserves
- Sanitaires communs
- Local vélo

TOUR-ET-TAXIS

Rue Picard 1-3 / Avenue du Port 86, 1000 Bruxelles - Région de Bruxelles-Capitale

Permis d'urbanisme

relatif au changement de destination et d'utilisation d'une partie des bâtiments A (Sheds), B (Entrepôt Royal) et E (Dépôt des produits dangereux) de Tour-et-Taxis.

Demandeur  
PROJECT T&T NV  
Rue Picard 11/505, 1000 Brussel  
Tél : 02 / 234 08 20

Bâtiment A - Sheds

Rez-de-chaussée

Plan de compartimentage SIAMU  
Situation projetée

DATE : 12/06/2025 ECH : 1/400 FORMAT : 914 x 297 mm SURFACE : 0,28 m²

modifications	INDICE	DATE	OBJET	RESPONSABLE :