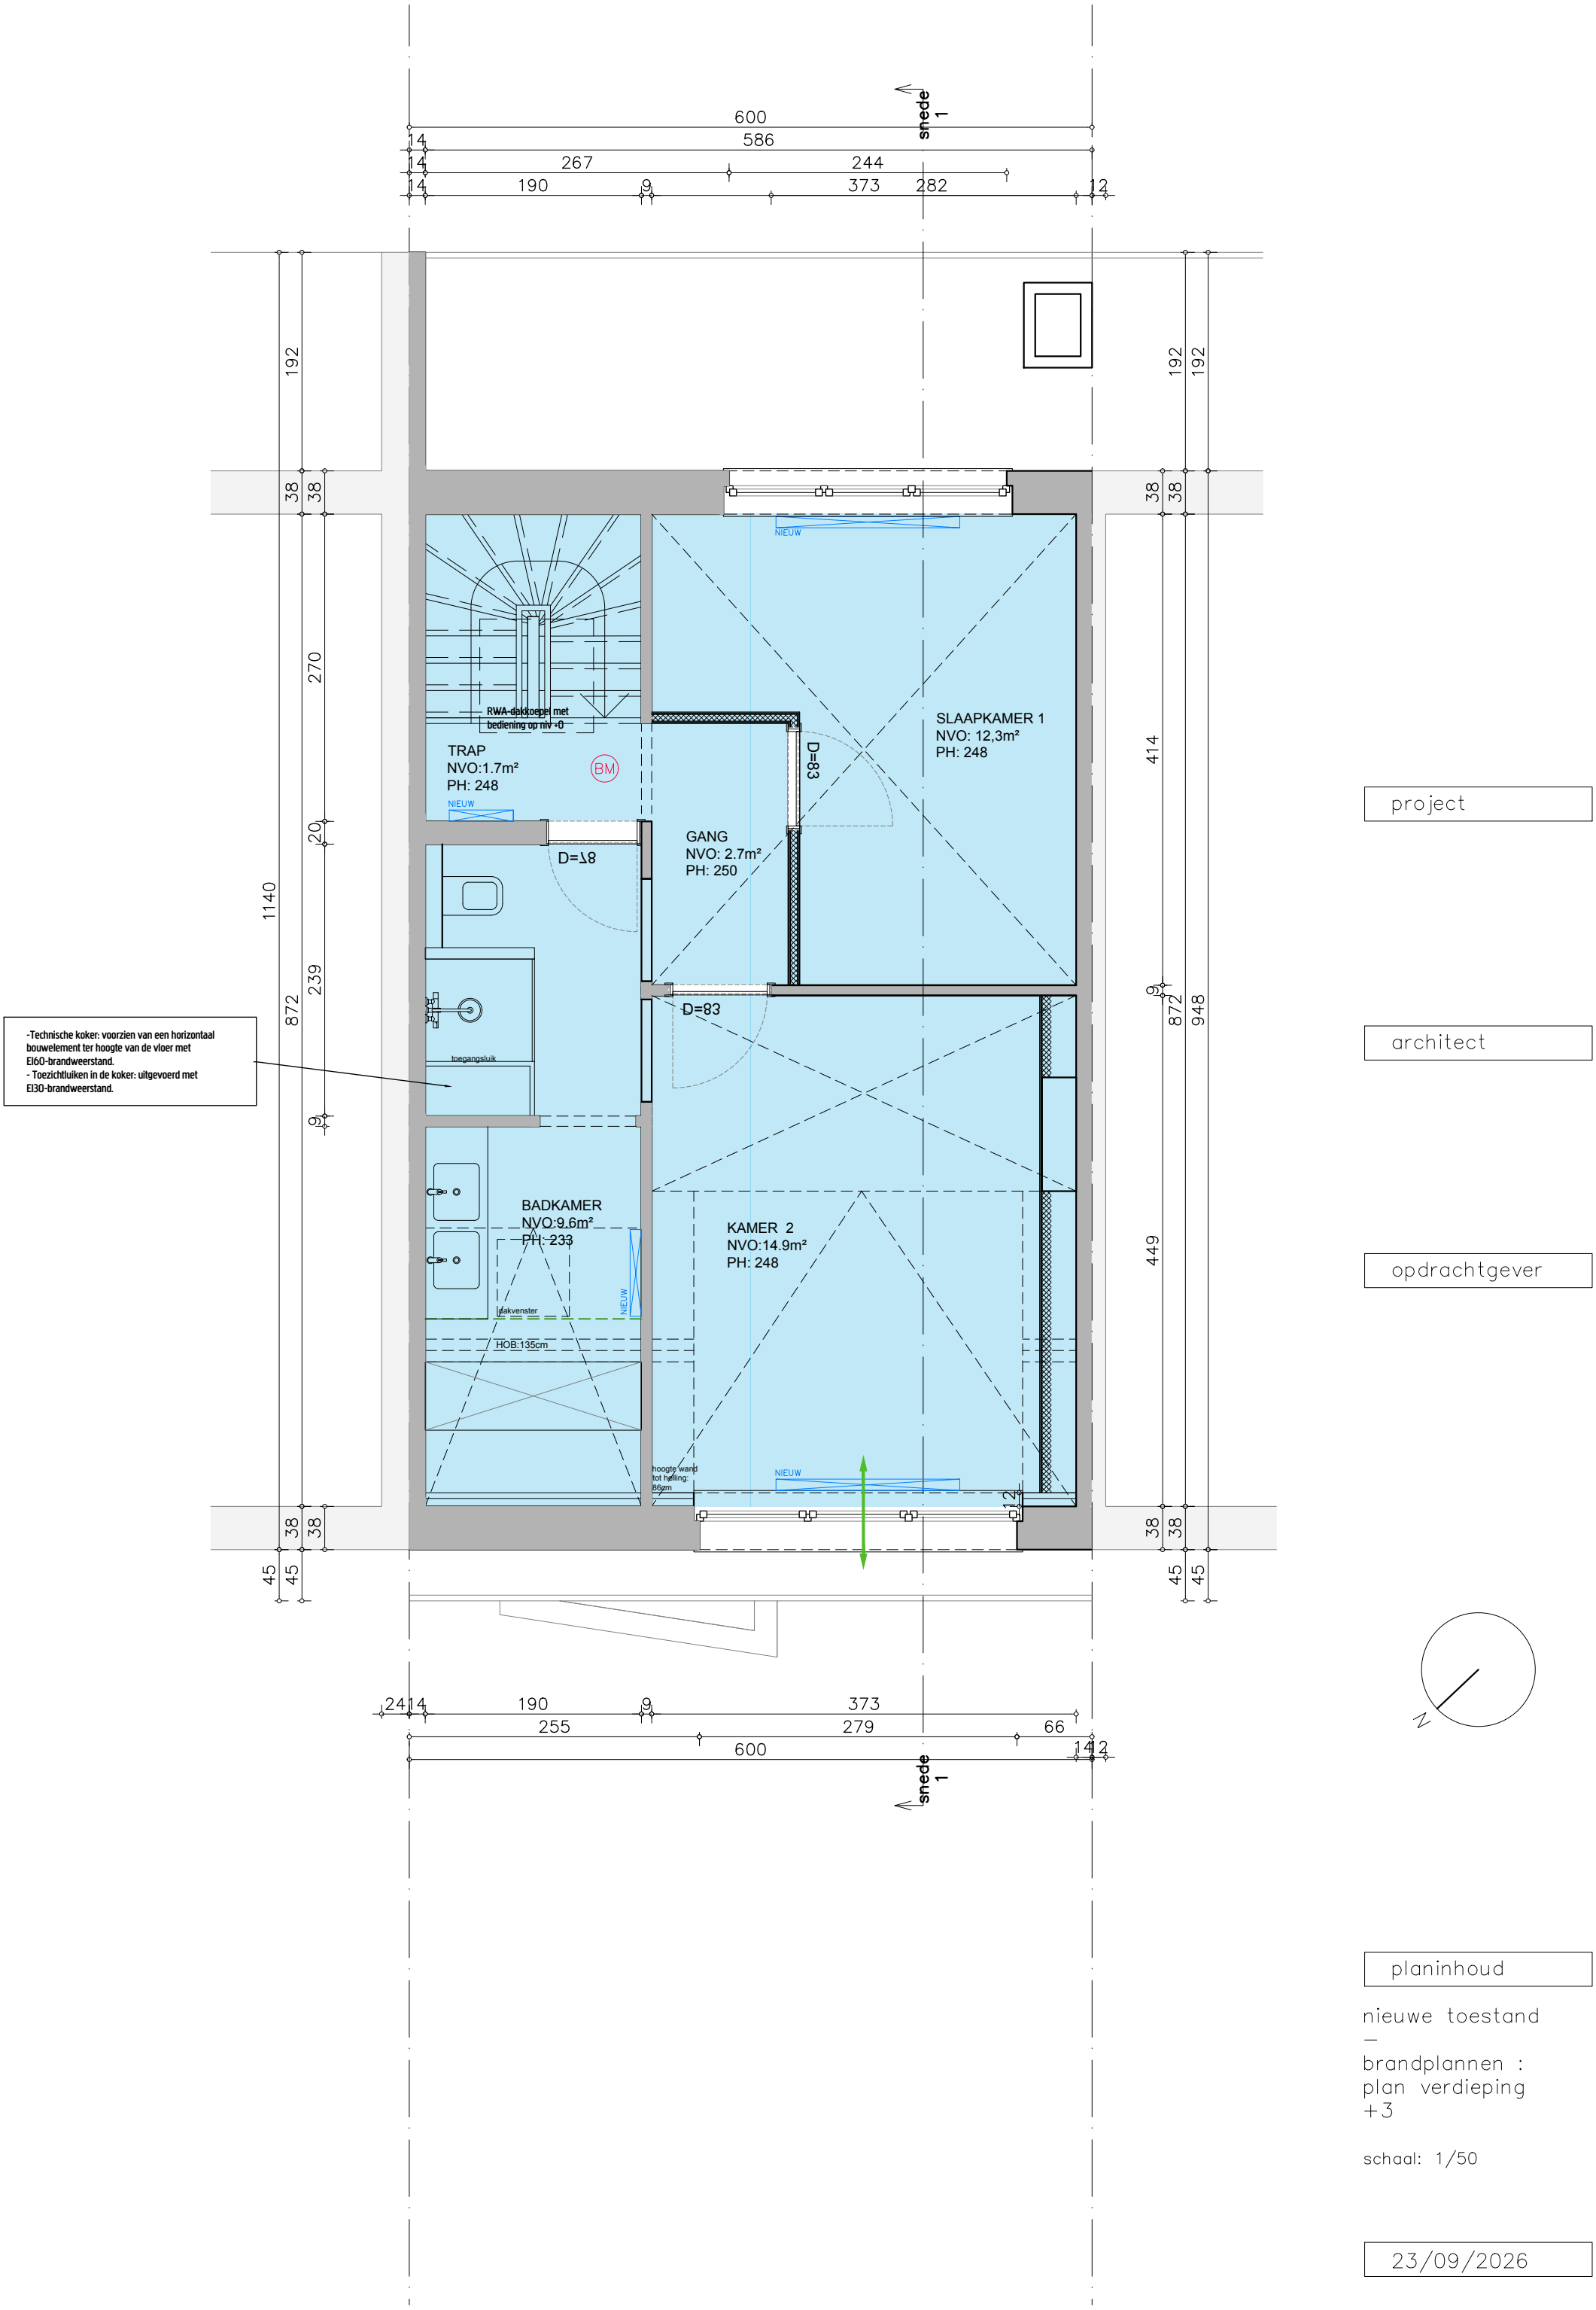


project

architect

opdrachtgever

planinhoud

nieuwe toestand
–
brandplannen :
plan verdieping
+3

schaal: 1/50

23/09/2026