

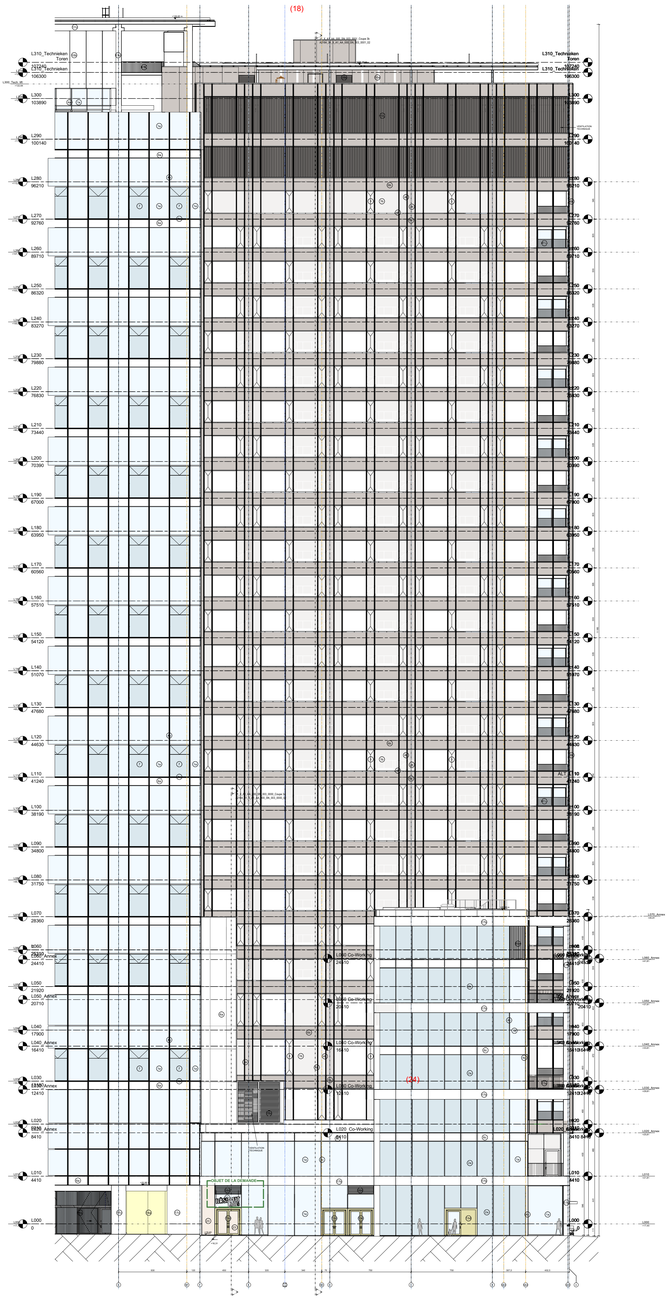


FACADE RUE WILLEM DE MOL - ECH. 1/200

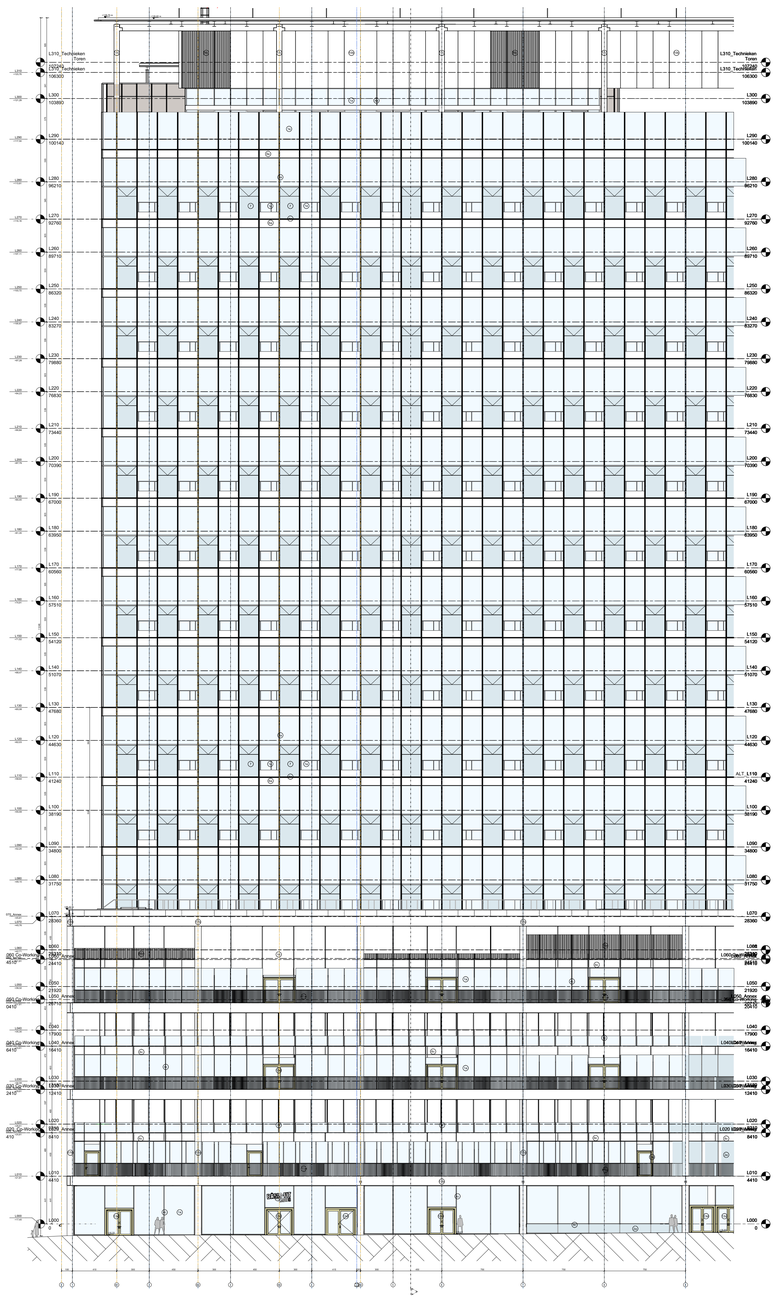


FACADE CHAUSSÉE D'ANVERS - ECH. 1/200

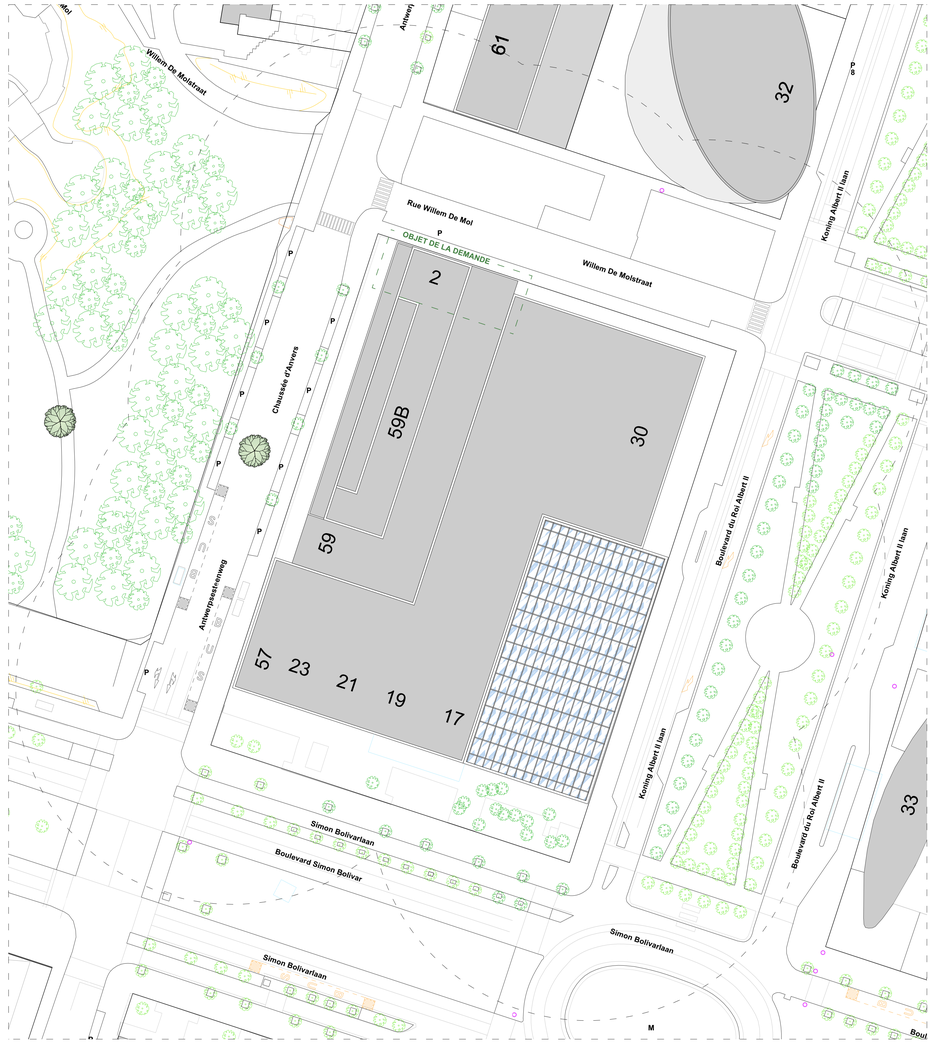


PLAN D'IMPLANTATION - ECH. 1/500


N

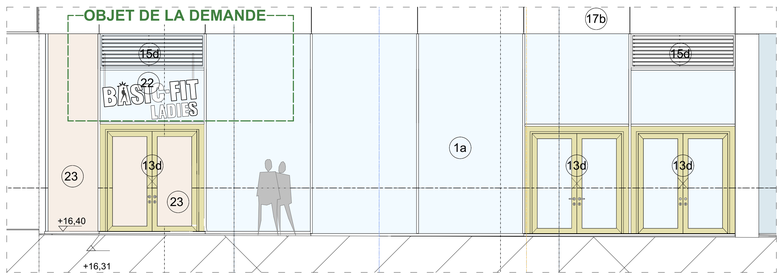

FACADE RUE WILLEM DE MOL - ECH. 1/50

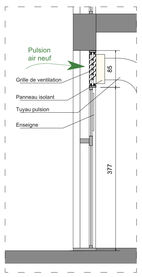

COUPE GRILLE TECHNIQUE - ECH. 1/50

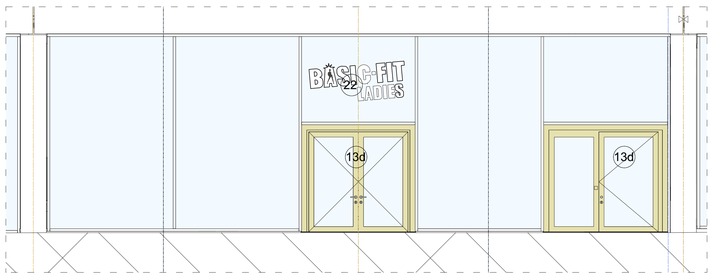

FACADE CHAUSSÉE D'ANVERS - ECH. 1/50

LEGENDE MATERIAUX FACADES

1a. FACADE VITREE: TRANSPARENTE - COULEUR NEUTRE
1b. FACADE VITREE: TRANSPARANTE - COULEUR: BRONZE FONCE
2a. FACADE VITREE: VITRAGE OPAQUE - COULEUR NEUTRE
2b. FACADE VITREE: VITRAGE OPAQUE - COULEUR: BRONZE FONCE
2c. FACADE VITREE: VITRAGE A MOTIFS - COULEUR: BLANC
3. FACADE VITREE AVEC PARTIE OURVANTE - TRANSPARENTE
4a. CHASSIS EN ALUMINIUM - COULEUR: GRIS CLAIR
4b. CHASSIS EN ALUMINIUM - COULEUR: BRONZE FONCE
4c. CHASSIS EN ALUMINIUM - COULEUR: JAUNE
4d. CHASSIS EN ALUMINIUM - COULEUR: VERT
5. BETON APPARENT - COULEUR: GRIS
6a. BARDAGE EN ALUMINIUM - COULEUR: GRIS CLAIR
6b. BARDAGE EN ALUMINIUM - COULEUR: BRONZE FONCE
6c. BARDAGE EN ALUMINIUM - COULEUR: JAUNE
7. VITRAGE OPAQUE AVEC PARTIE OUVRANTE - COULEUR: COULEUR NEUTRE
8. PANNEAU DE FACADE VITRE COULISSANT (ENTREE SERRE) - VERRE A MOTIFS - COULEUR: VERT
9. PARE-SOLEIL HORIZONTAL EN ALUMINIUM GRIS CLAIR, PANNEAU EN VERRE AVEC CELLULES PHOTOVOLTAIQUES INTEGREES
10a. BARDAGE EN METAL - COULEUR: BRONZE FONCEE
10b. BARDAGE EN METAL - COULEUR: ROUGE
11a. BALUSTRADE EN METAL - COULEUR: JAUNE
11b. BALUSTRADE EN METAL - COULEUR: GRIS CLAIR
11c. BALUSTRADE EN METAL - COULEUR:BRONZE FONCE
12a. PORTE COULISSANTE DOUBLE, VITREE, AUTOMATIQUE EN ALUMINIUM - TRANSPARANTE, COULEUR CHASSIS: GRIS CLAIR
12b. PORTE COULISSANTE DOUBLE, VITREE, AUTOMATIQUE EN ALUMINIUM - TRANSPARANTE, COULEUR CHASSIS: BRONZE FONCE
13a. PORTE D'EVACUATION VITREE AUTOMATIQUE EN ALUMINIUM - TRANSPARANTE, COULEUR CHASSIS: GRIS CLAIR
13b. PORTE D'EVACUATION VITREE AUTOMATIQUE EN ALUMINIUM - TRANSPARANTE, COULEUR CHASSIS: BRONZE FONCE
13c. PORTE D'EVACUATION VITREE AUTOMATIQUE EN ALUMINIUM - TRANSPARANTE, COULEUR CHASSIS: VERT
13d. PORTE D'EVACUATION VITREE AUTOMATIQUE EN ALUMINIUM - TRANSPARANTE, COULEUR CHASSIS: JAUNE
14a. PORTE EN ACIER - COULEUR: GRIS CLAIR
14b. PORTE EN ACIER - COULEUR: BRONZE FONCE
14c. PORTE EN ACIER - COULEUR: JAUNE
15a. GRILLE DE VENTILATION EN ALUMINIUM - COULEUR: GRIS CLAIR
15b. GRILLE DE VENTILATION EN ALUMINIUM - COULEUR: BRONZE FONCE
15c. GRILLE DE VENTILATION EN ALUMINIUM - COULEUR: ROUGE
15d. GRILLE DE VENTILATION EN ALUMINIUM - COULEUR: JAUNE
16. STORE PARE-BOUES, TEXTIL - COULEUR: JAUNE
17a. BARDAGE EN BETON ARCHITECTONIQUE - COULEUR: BRUN FONCE
17b. BARDAGE EN BETON ARCHITECTONIQUE - COULEUR: GRIS CHAUD
17c. BARDAGE EN BETON ARCHITECTONIQUE - COULEUR: GRIS CLAIR
18. REVETEMENT EN BETON ARCHITECTONIQUE - COULEUR: BRUN ROUGE
19a. AUVENT EN ALUMINIUM - TEINTE: GRIS CLAIR
19b. AUVENT EN ALUMINIUM - TEINTE: BRONZE FONCE
20. PORTES D'EVACUATION OPAQUE - TEINTE: BRONZE FONCE
21. FACADE EN VERRE AVEC CELLULES PHOTOVOLTAIQUES INTEGREES
22. ENSEIGNE EN LETTRES BOÎTIERS ÉCLAIRÉES DERRIÈRE LE VITRAGE
23. FILM DÉPOLI SUR FENÊTRES

COMMUNE DE BRUXELLES
REGION DE BRUXELLES CAPITALE

PERMIS D'URBANISME

Chaussée d'Anvers 59D 1000 Bruxelles

Approuvé par le Maître d'ouvrage / Goedgekeurd door de Opdrachtgever

Dressé par l'Architecte / Opgemaakt door de Architect


Commune / Gemmente

Modification / Wijzigingen	Ind. / Aanw	Date / Datum
-Modifications supplémentaires	A	02-09-2026
	B	
	C	
	D	
	E	
	F	


SITUATION PROJETÉE

Façade, situation, légende

Echelle Schaal	Date Datum	Rubrique Rubriek	Classement Klassement	Stade Stadium	No Plan Nr Plan	Index
	02-09-26				03	

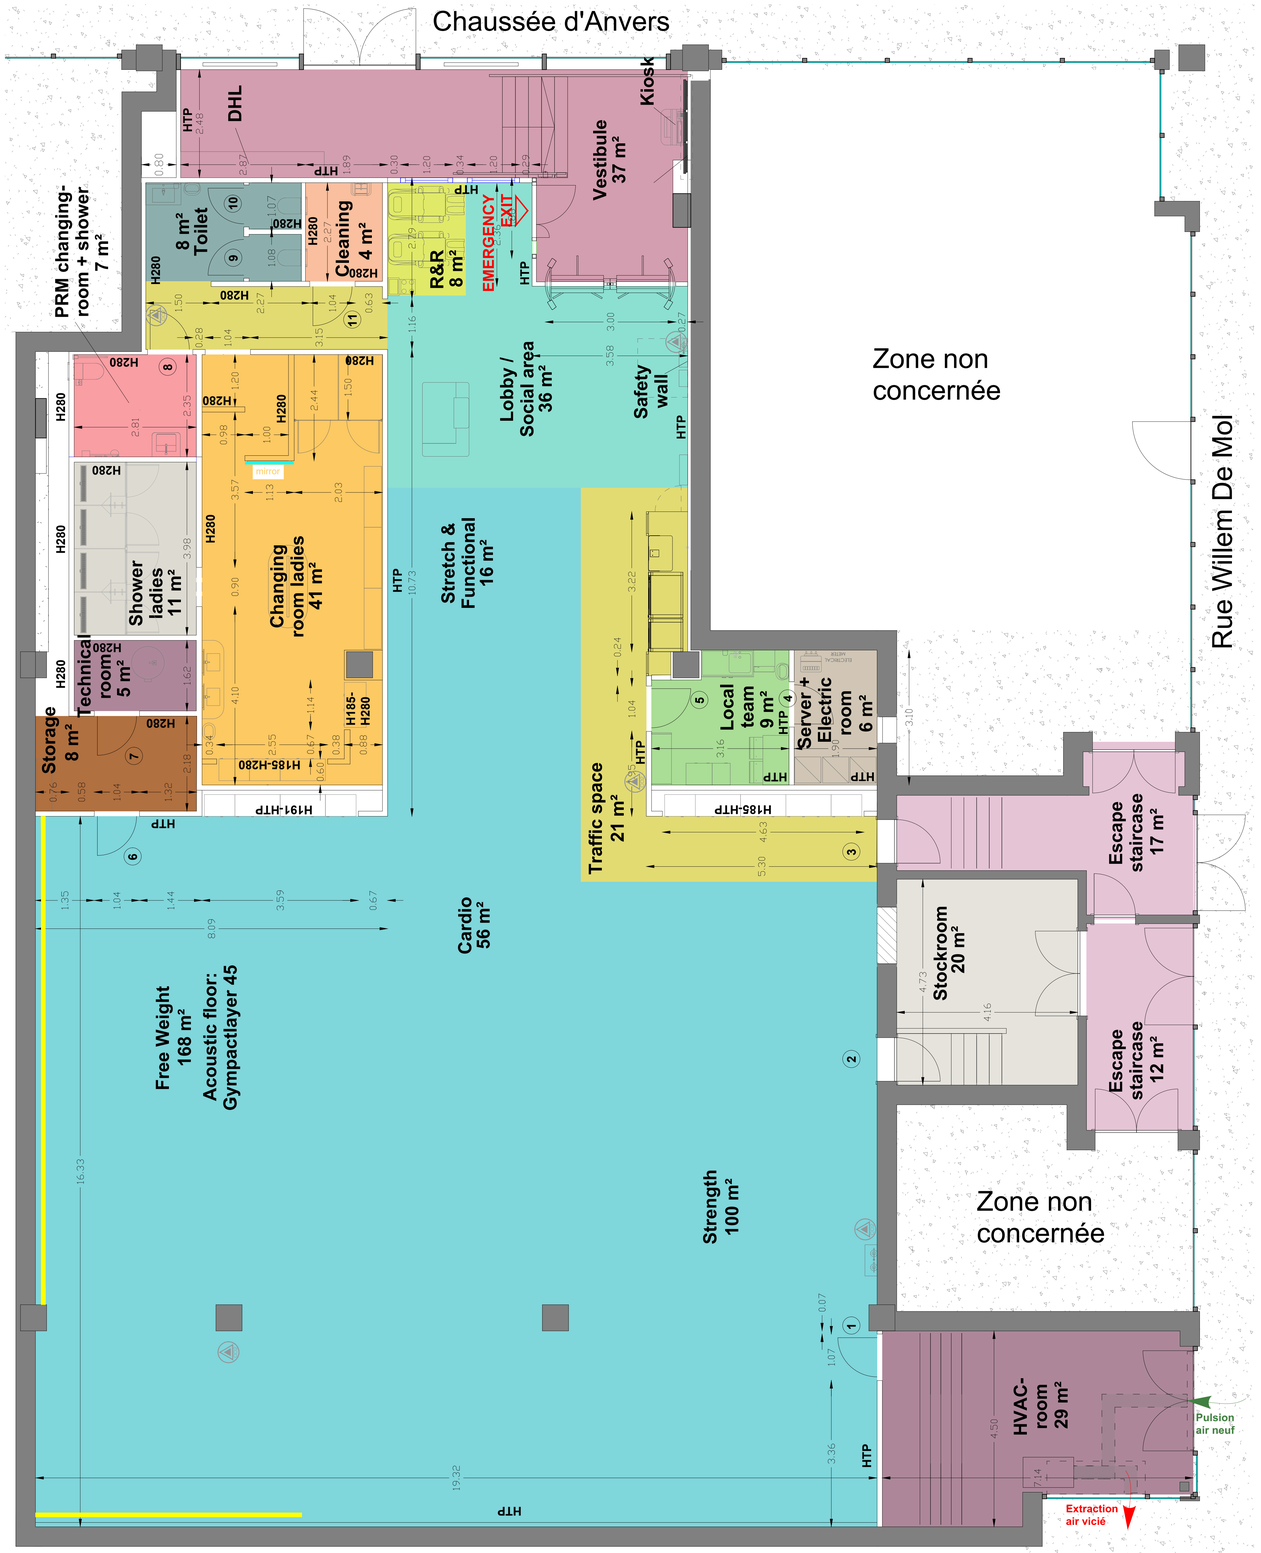

PLAN ECH.: 1/50

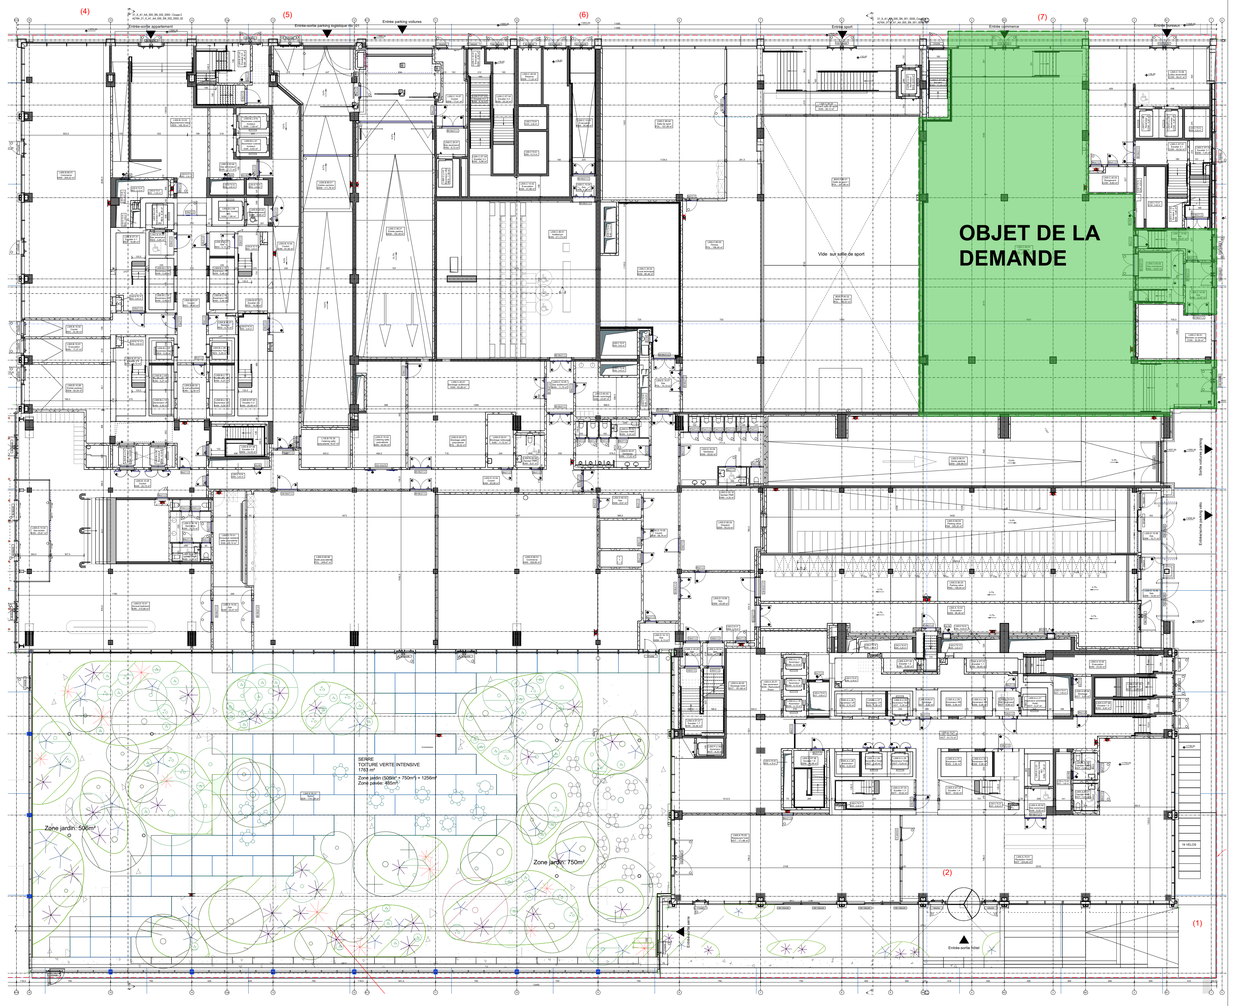

PLAN ECH.: 1/200

COMMUNE DE BRUXELLES
REGION DE BRUXELLES CAPITALE

PERMIS D'URBANISME

Chaussée d'Anvers 59D 1000 Bruxelles

Approuvé par le Maître d'ouvrage / Goedgekeurd door de Opdrachtgever

Dressé par l'Architecte / Opgemaakt door de Architect

Commune / Gemmente

Modification / Wijzigingen	Ind. / Aanw	Date / Datum
-Modifications supplémentaires	A	02-09-2026
	B	
	C	
	D	
	E	
	F	

SITUATION PROJETÉE

Plans

Echelle Schaal	Date Datum	Rubrique Rubriek	Classement Klassement	Stade Stadium	No Plan Nr Plan	Index
	02-09-26				04	