




APPARTEMENT 3e ÉTAGE Echelle 1:50

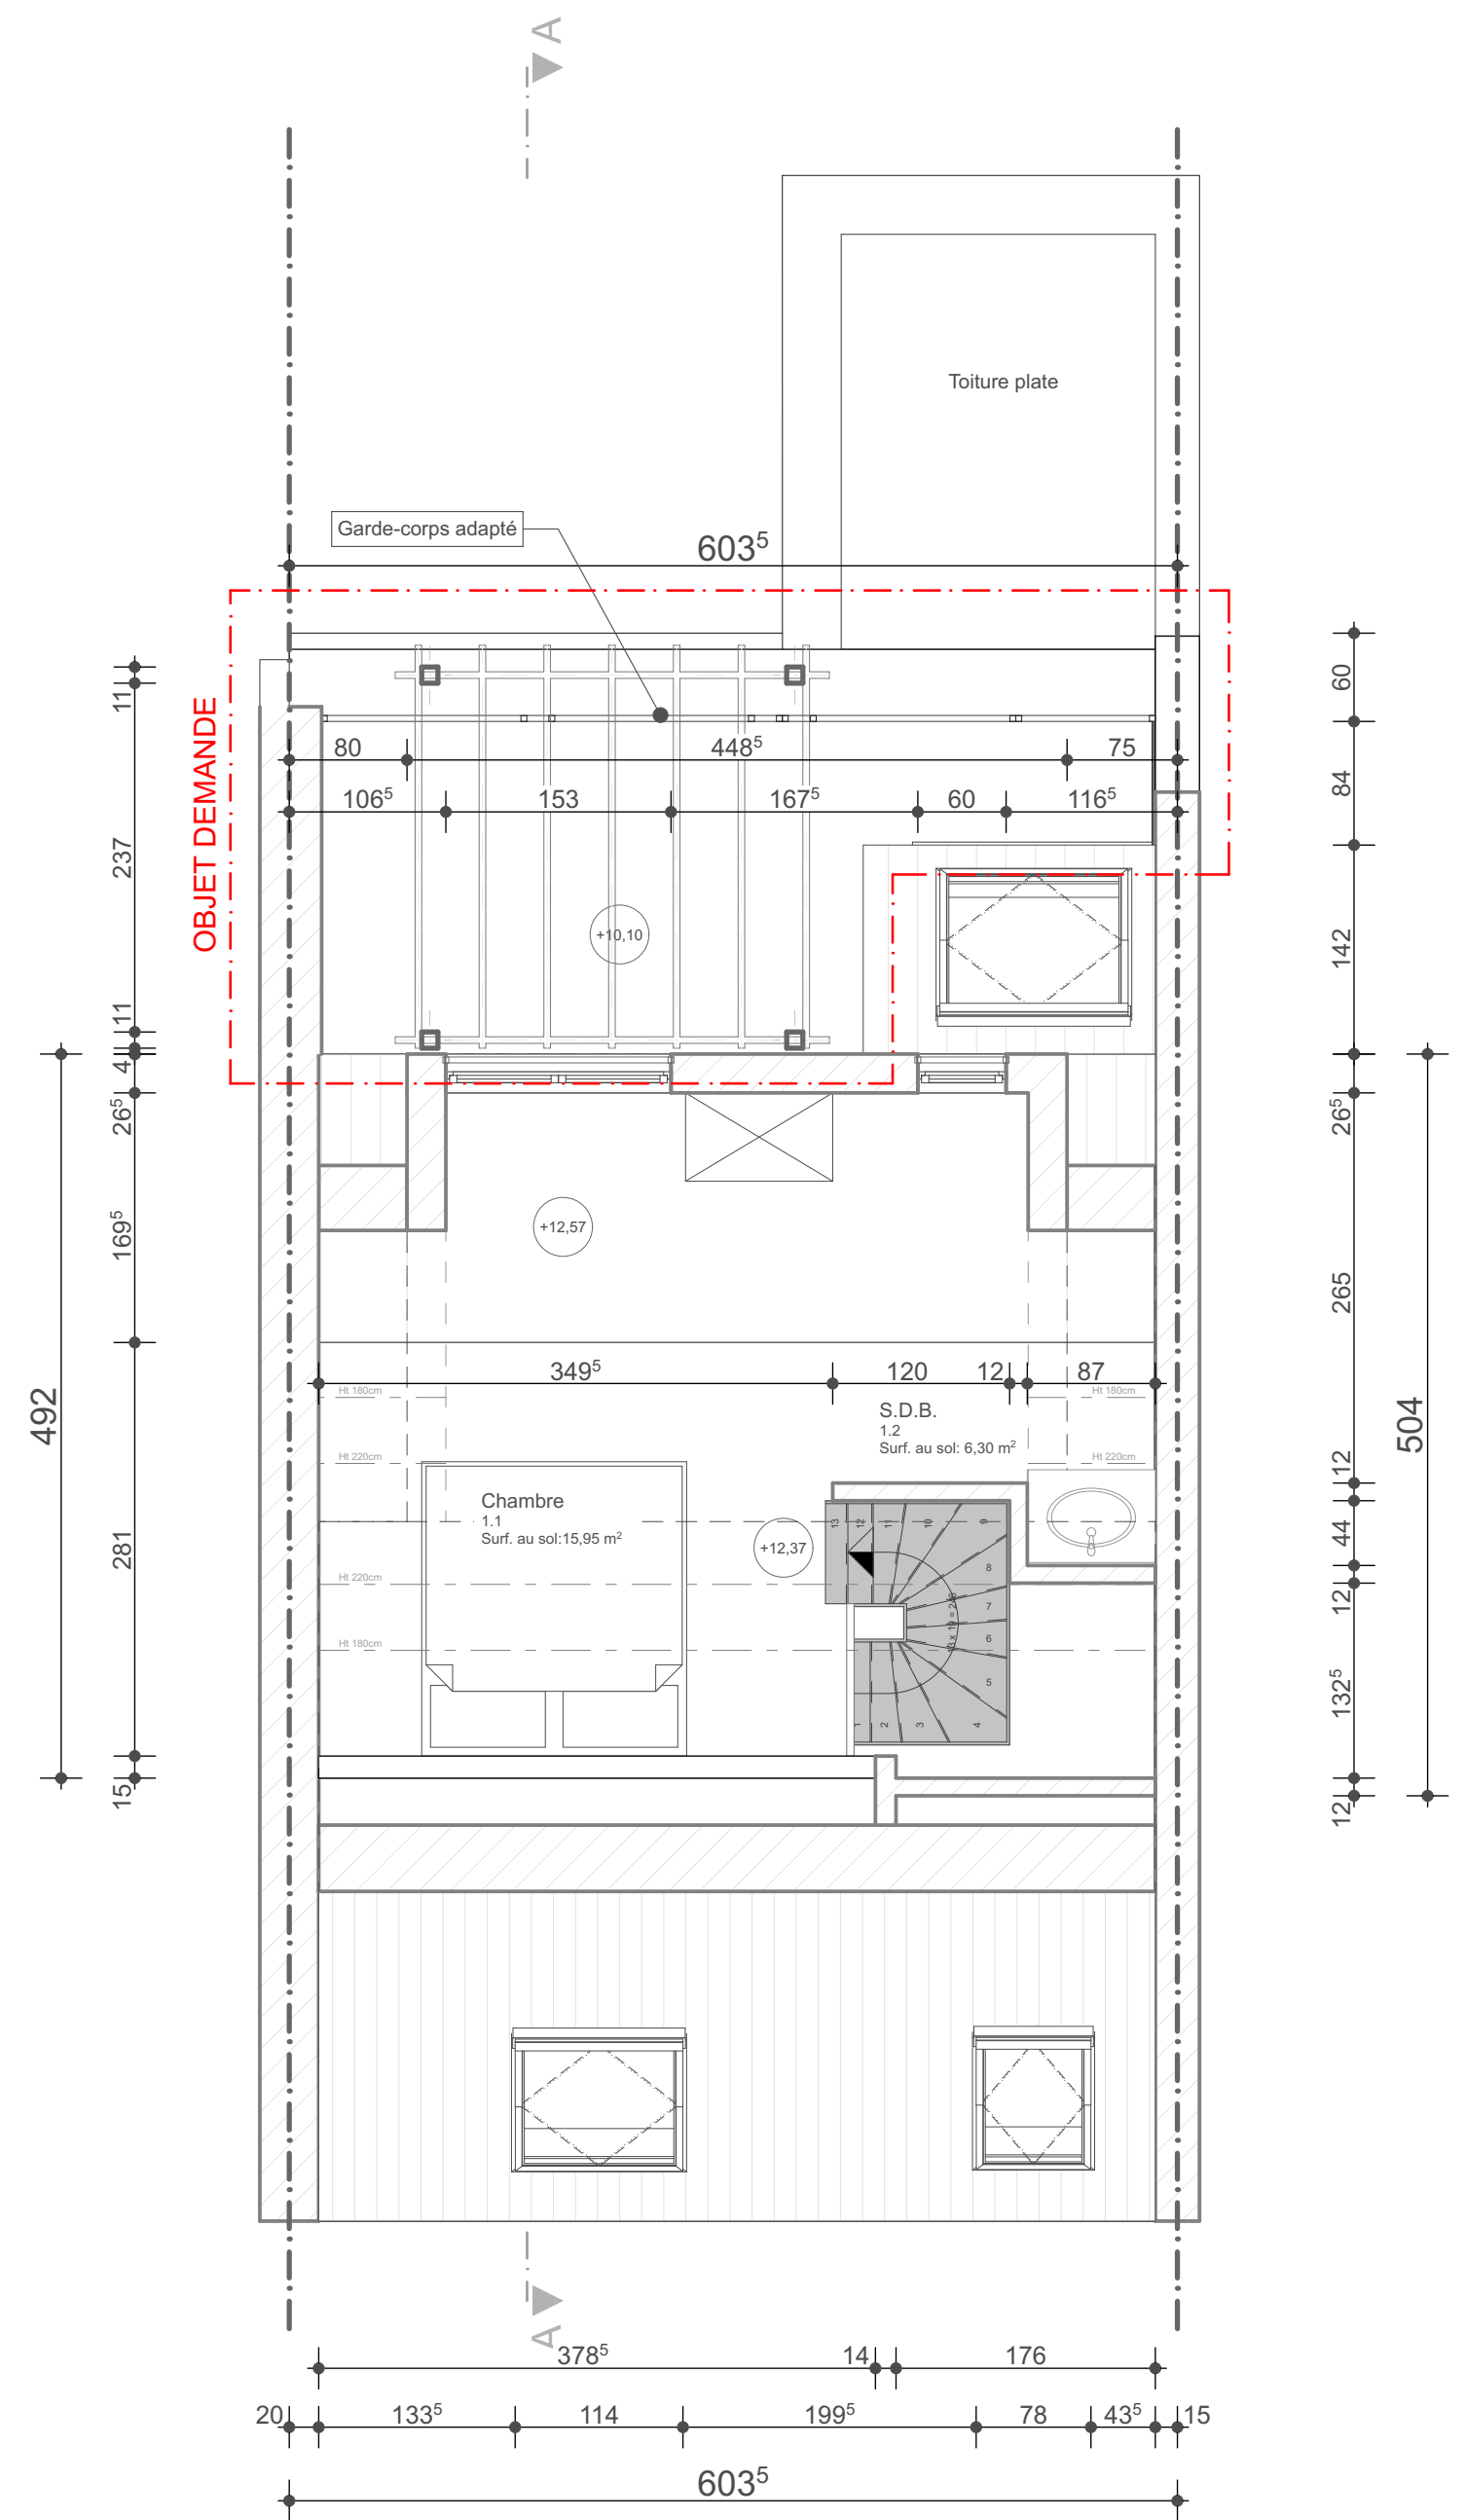

MEZZANINE Echelle 1:50

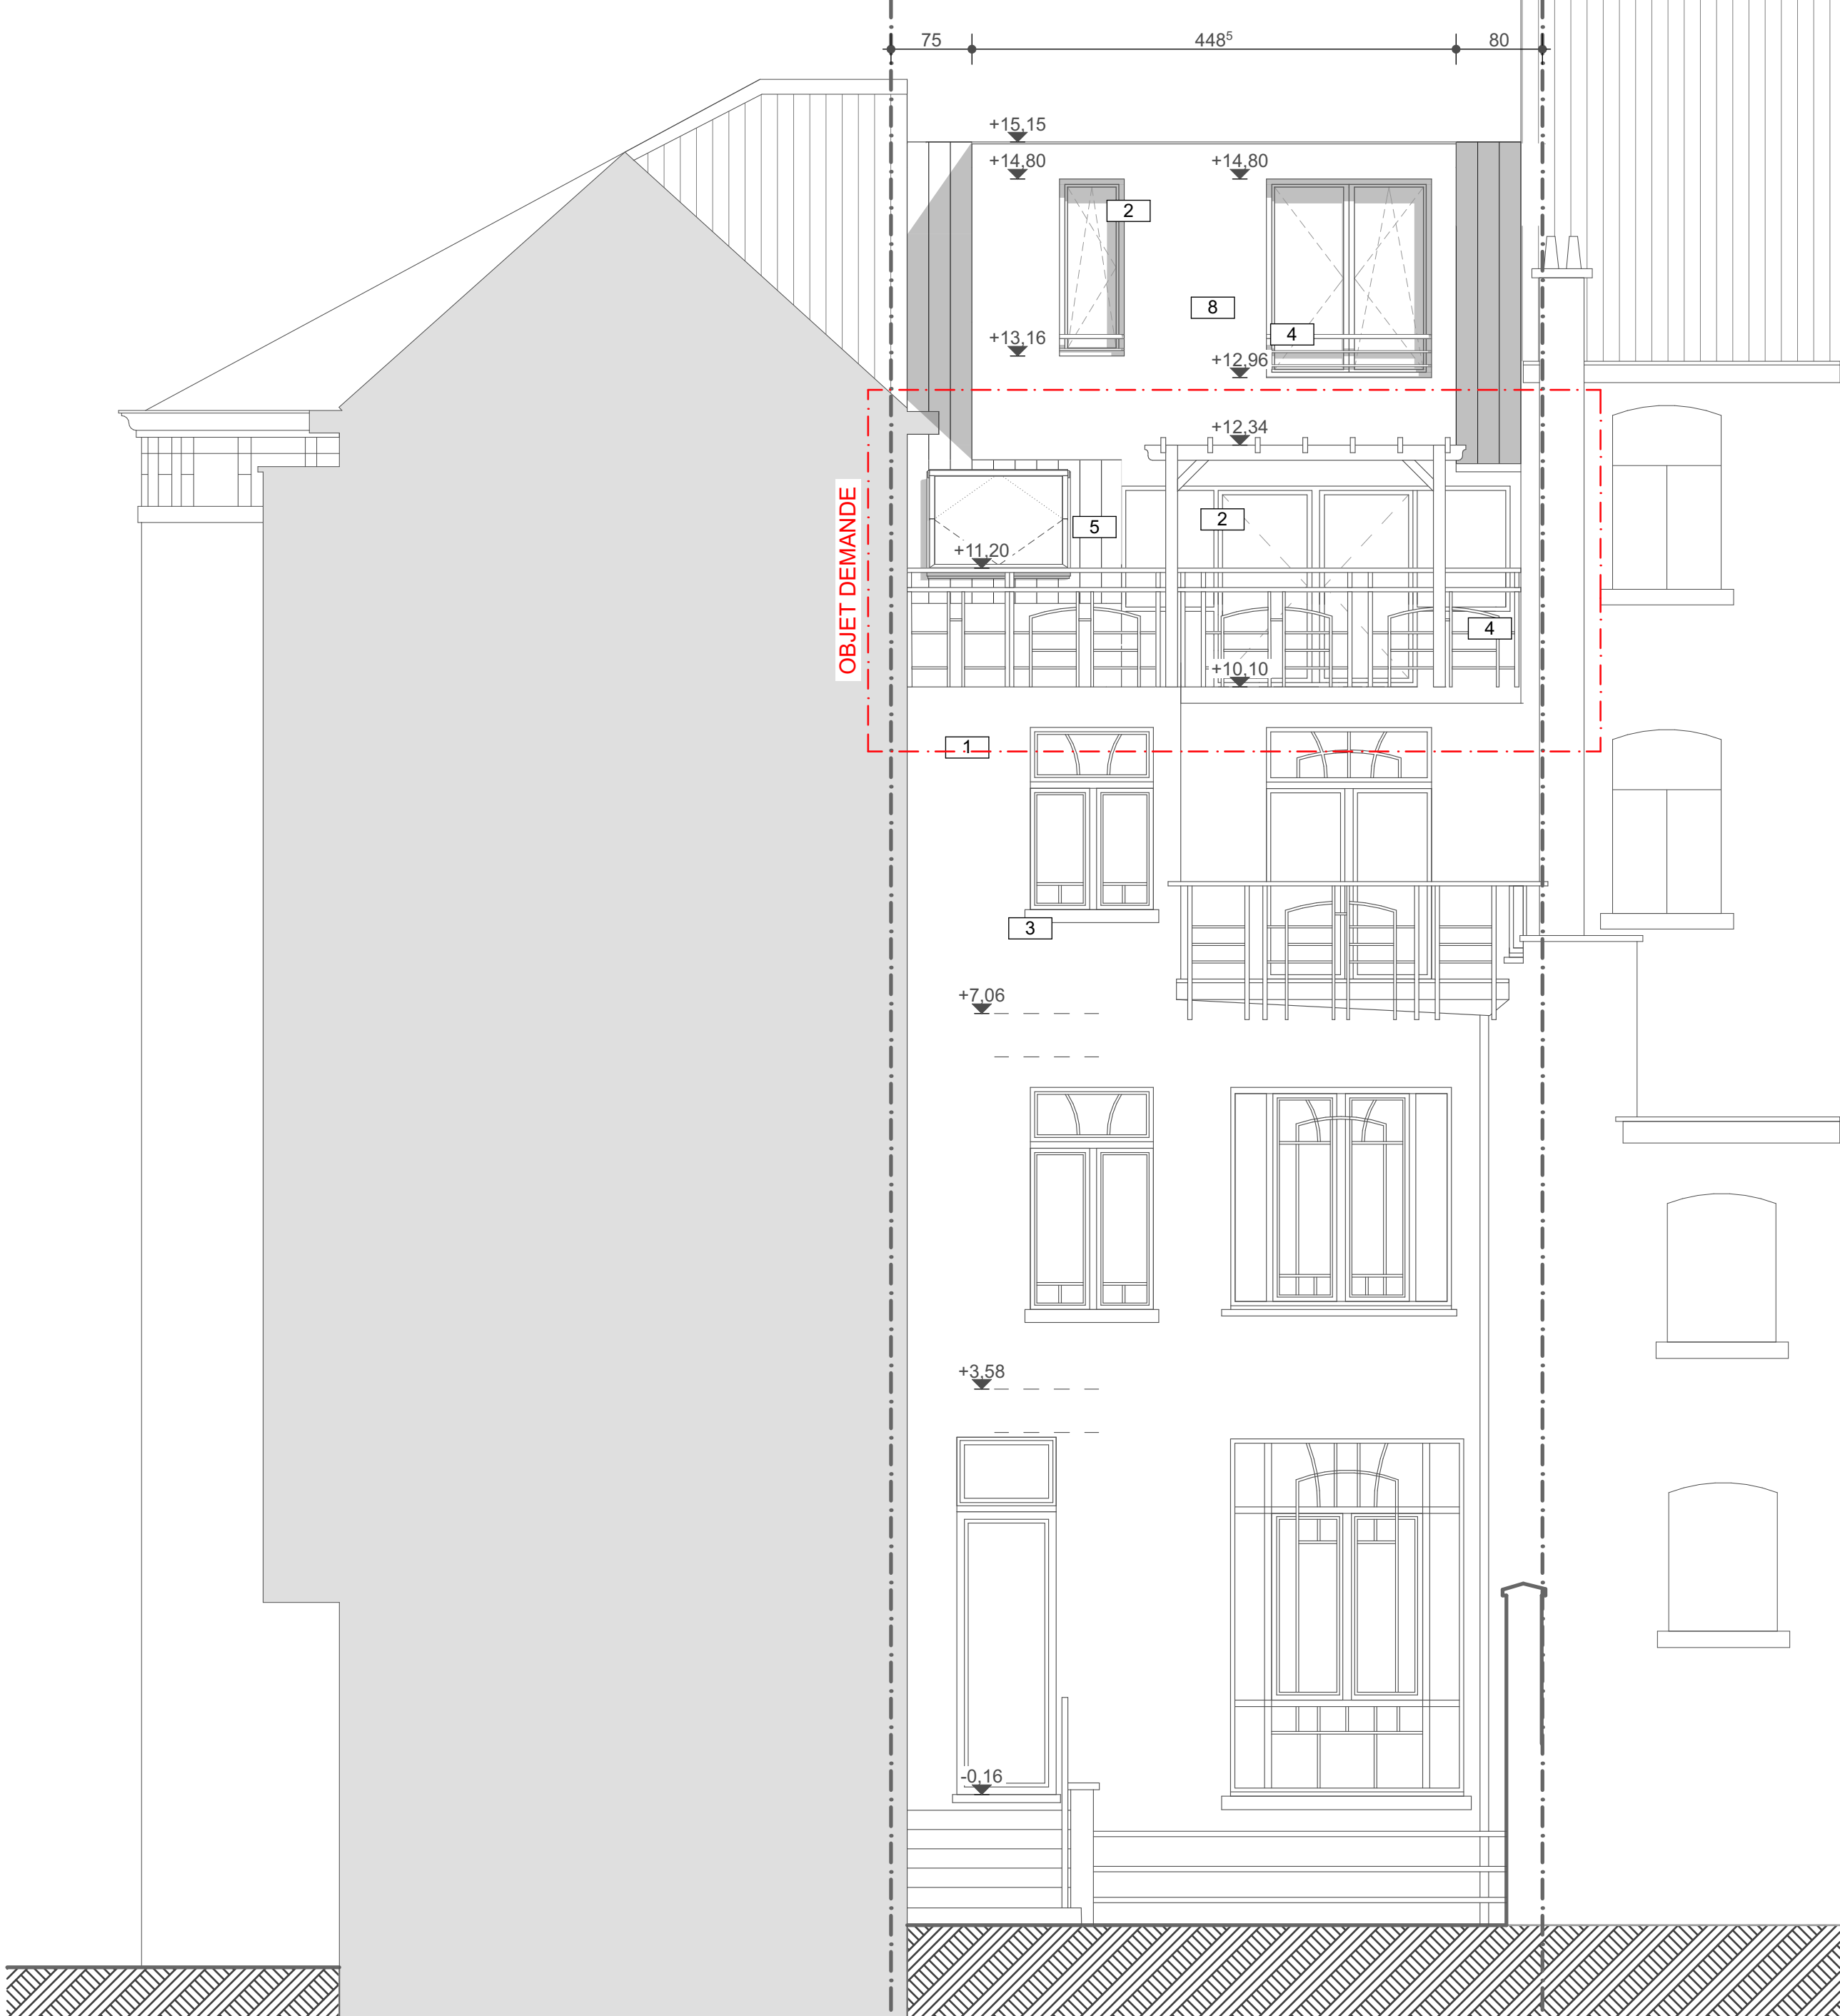

FAÇADE ARRIÈRE Echelle 1:50

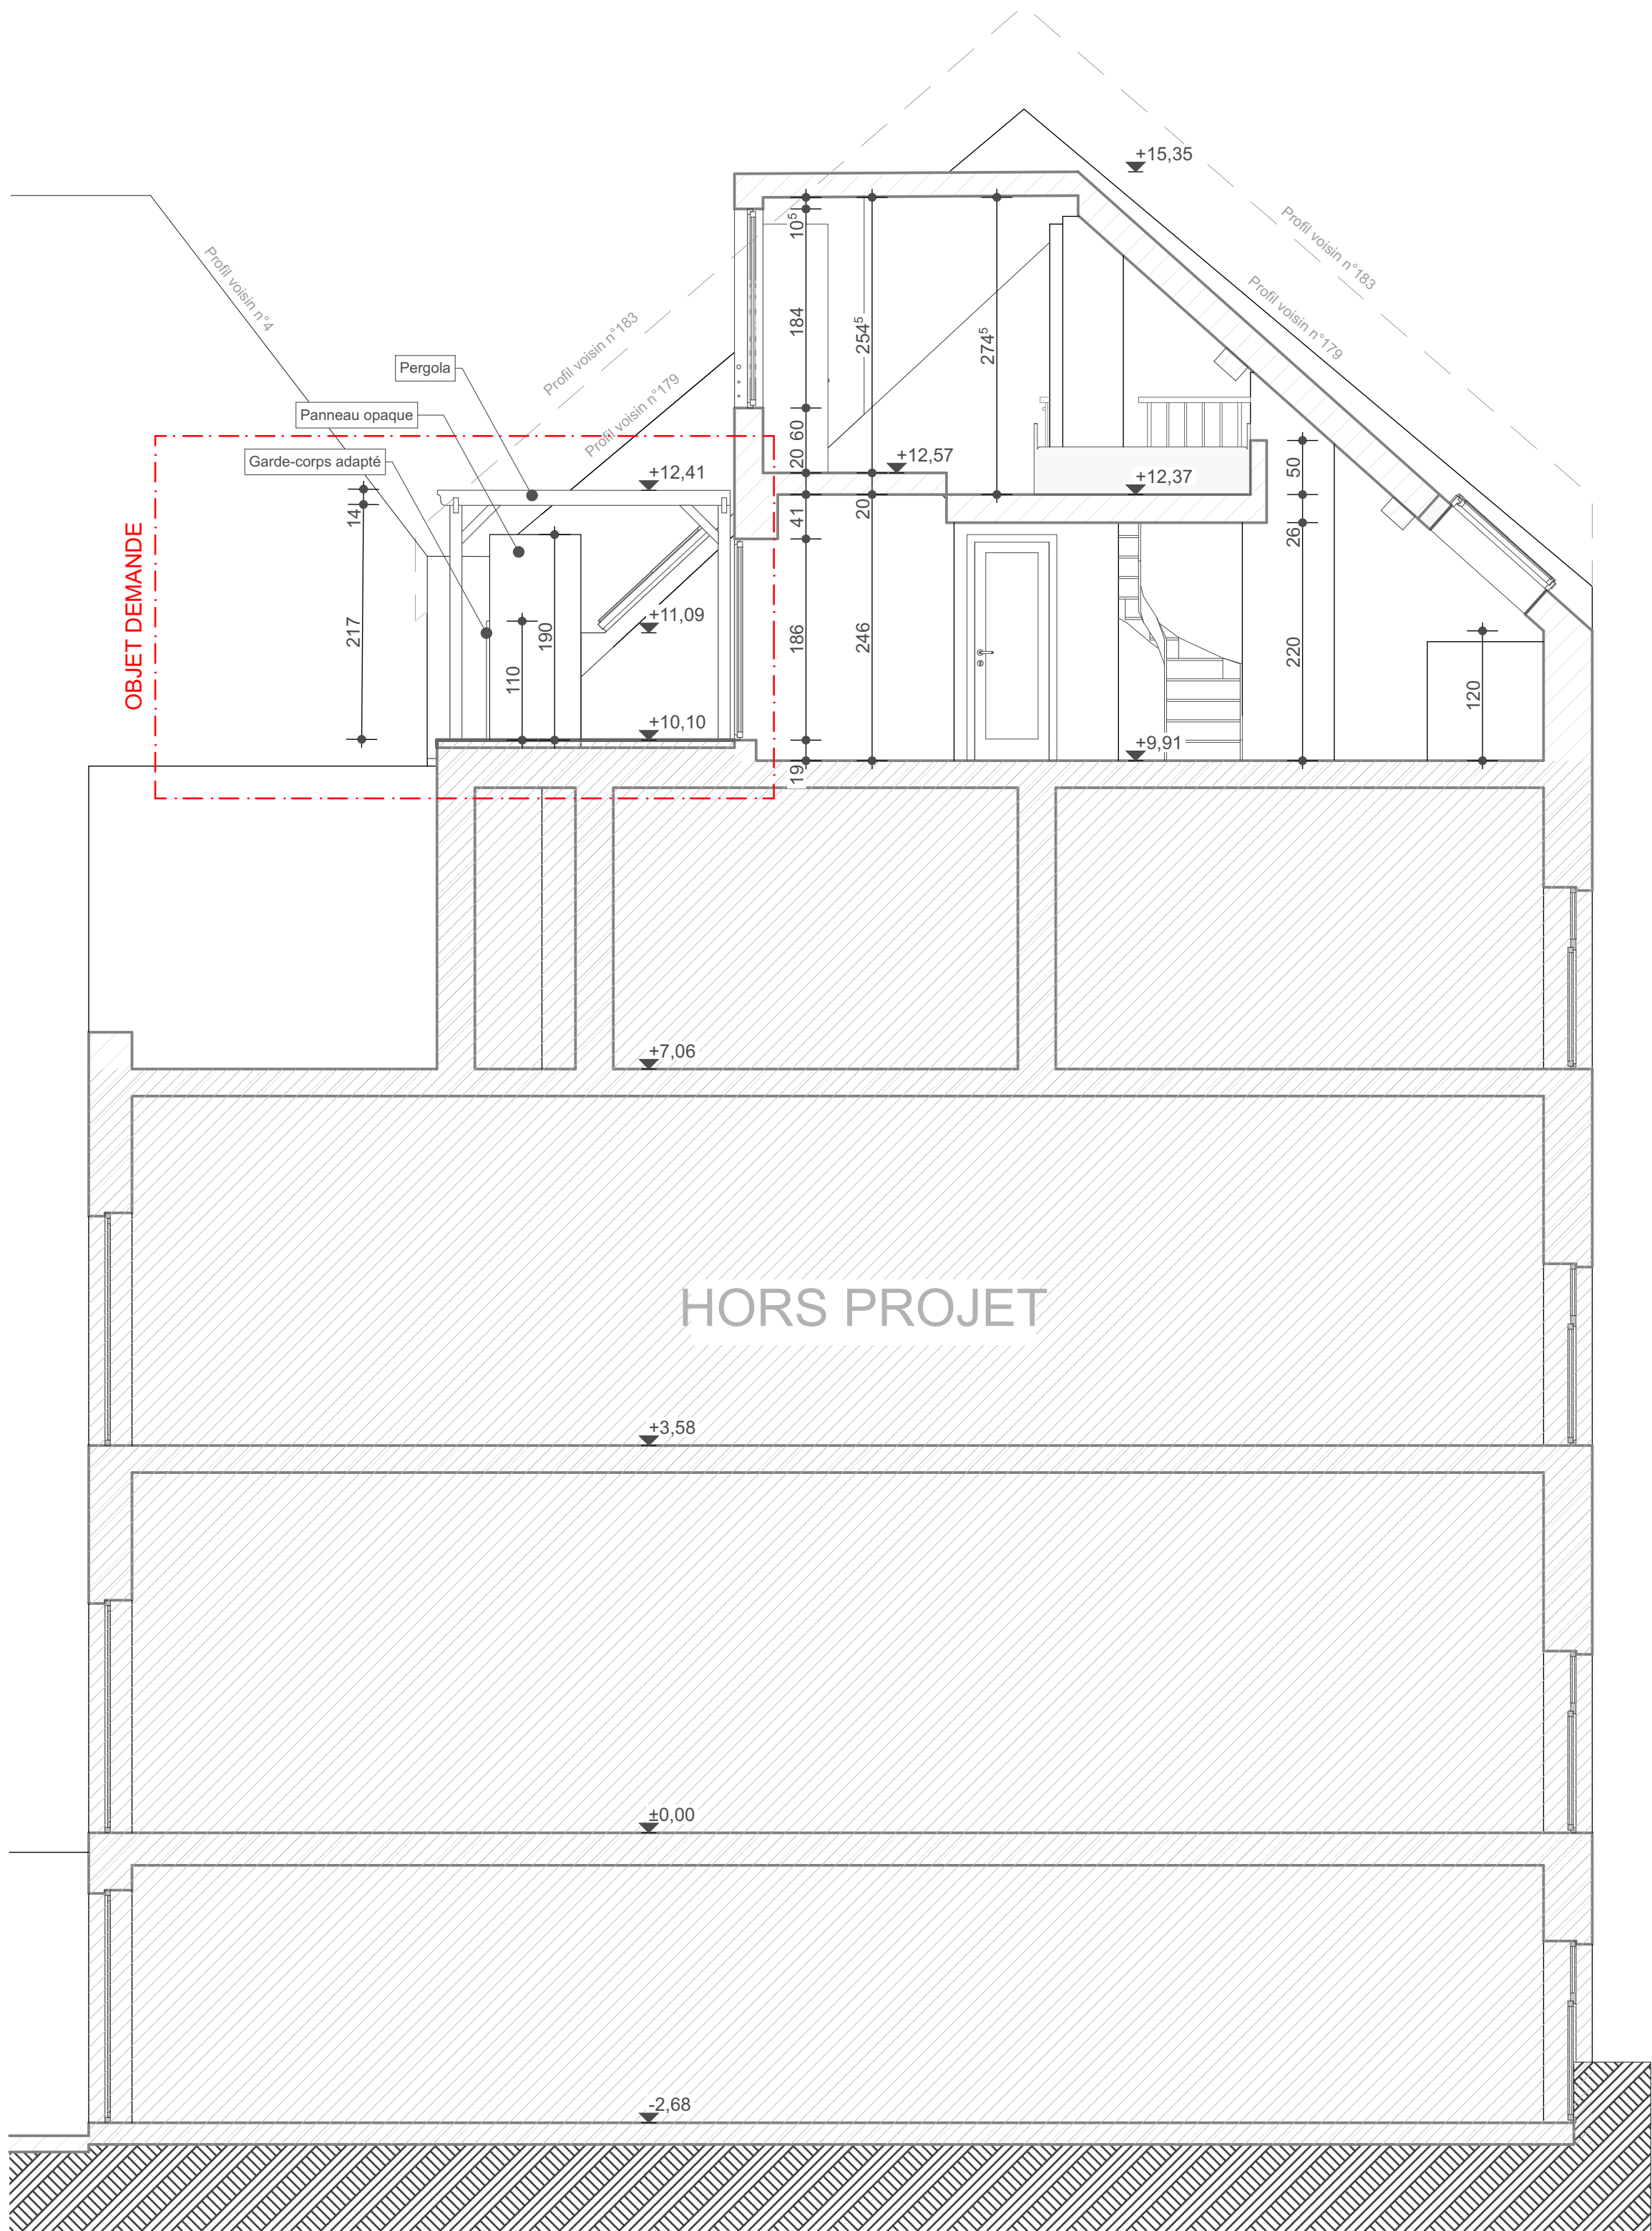

COUPE AA Echelle 1:50



FAÇADE AVANT inchangée Echelle 1:50

### Légende

- 1 Enduit clair
- 2 Châssis bois
- 3 Sout en pierre
- 4 Garde corps en métal
- 5 Toiture tuile terre cuite
- 6 Sous-bassement en pierre
- 7 Élément décoratif en pierre
- 8 Bardage bois

## REGION BRUXELLES CAPITALE

### COMMUNE DE IXLLES

Régularisation urbanistique  
Boulevard Général Jacques 181 à 1050 Bruxelles  
cadastre : 5e division - section C - n°232 h8

SITUATION PROJETÉE  
Plans - Coupe - Façades

5/5

25 084 MIR 1:50 18/11/2025 PU  
MAÎTRE DE L'OUVRAGE ARCHITECTE ENTREPRENEUR