


PLAN D'IMPLANTATION situation existante


Echelle 1:200

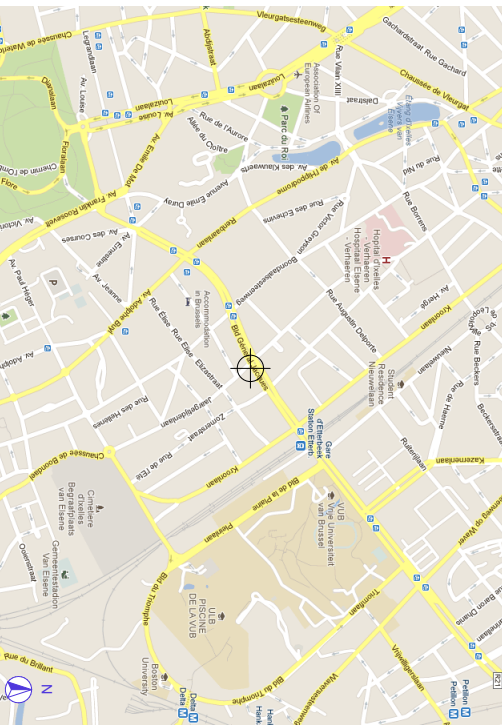


PLAN DE LOCALISATION

Echelle 1:10000

REGION BRUXELLES CAPITALE			
COMMUNE DE IXELLES			
Régularisation urbanistique			
Boulevard Général Jacques 181 à 1050 Bruxelles			
cadastre: 5e division - section C - n° 232 n8			
SITUATION EXISTANTE			
Plan de localisation et d'implantation		1/5	
25 084 MIR	1:10000, 1:200	18/11/2025	PU
MAÎTRE DE L'OUVRAGE		ARCHITECTE	ENTREPRENEUR

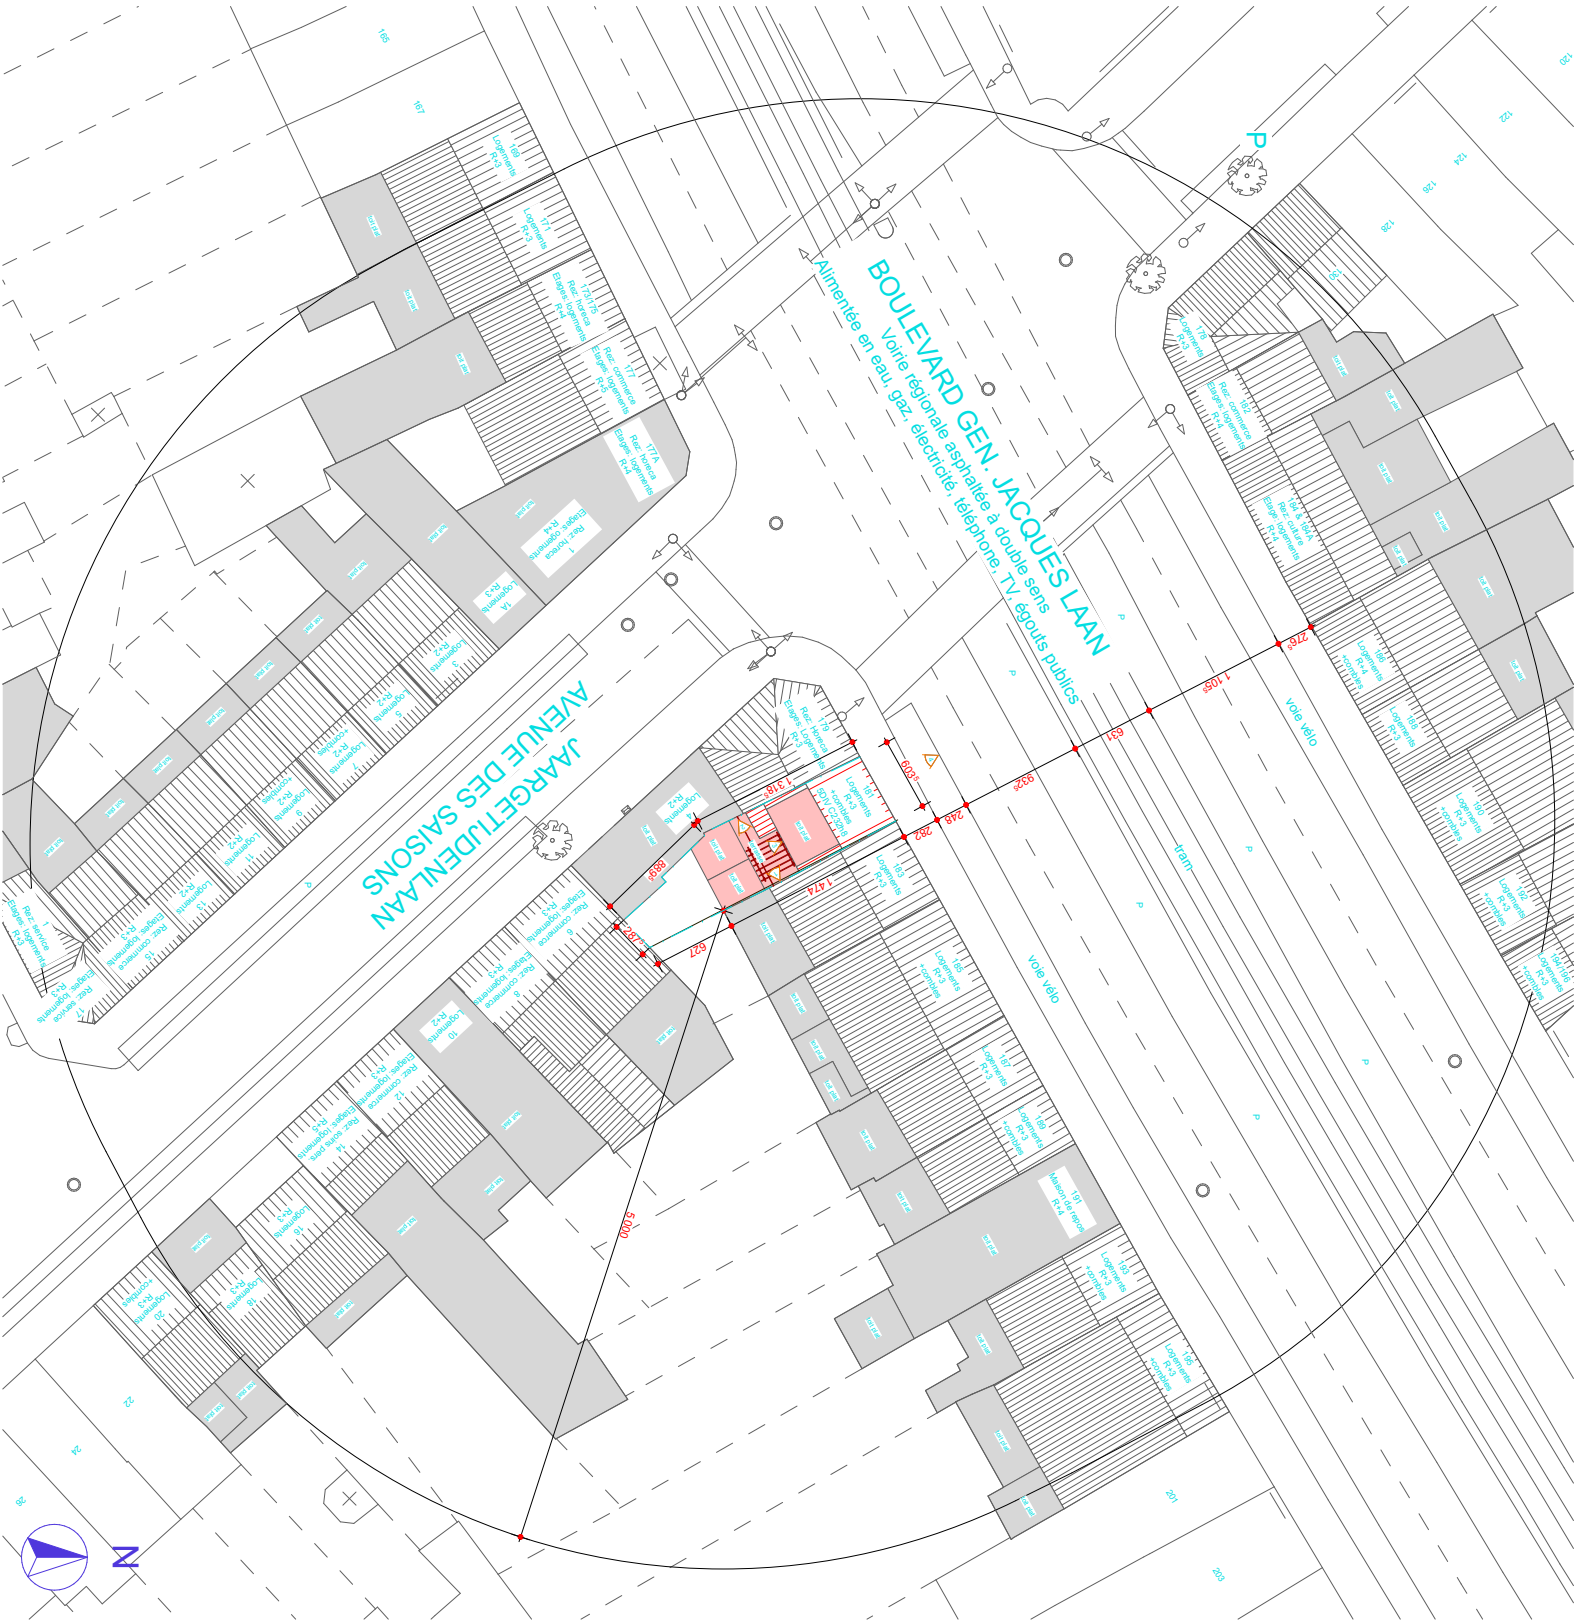




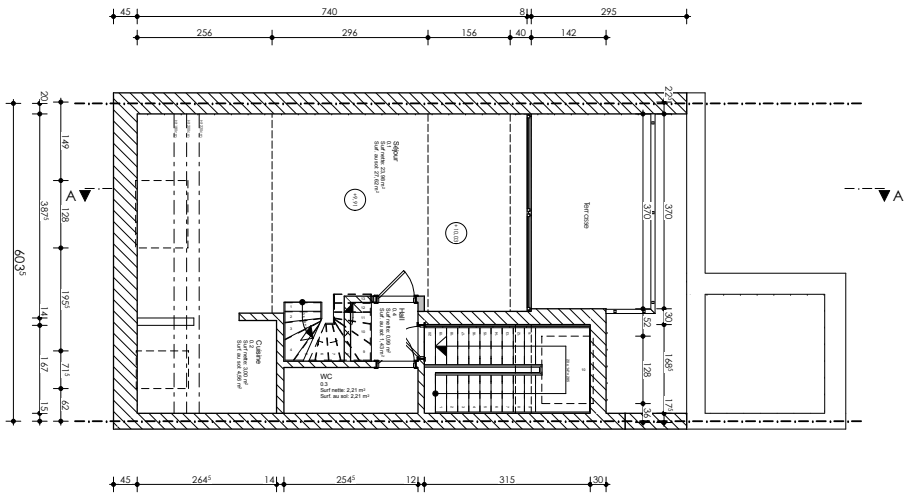

APPARTEMENT 3e ÉTAGE

Echelle 1:50

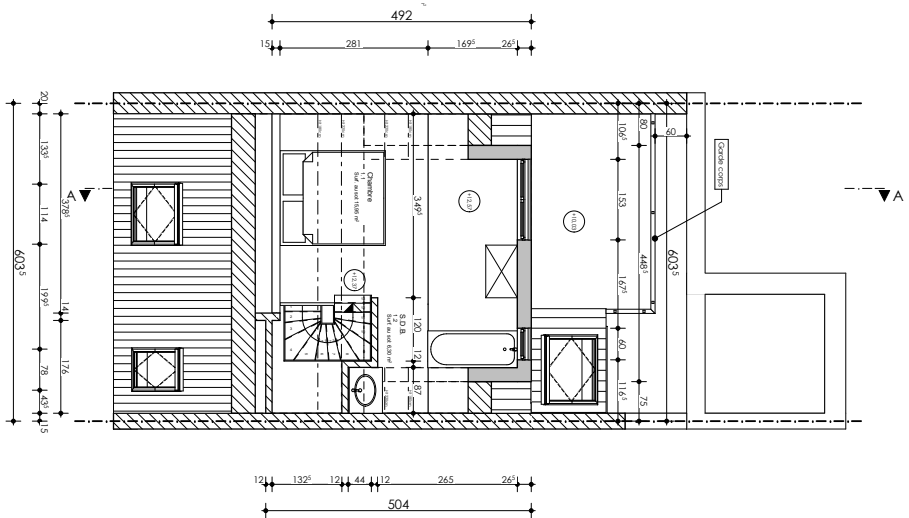


MEZZANINE

Echelle 1:50




FAÇADE ARRIÈRE

Echelle 1:50

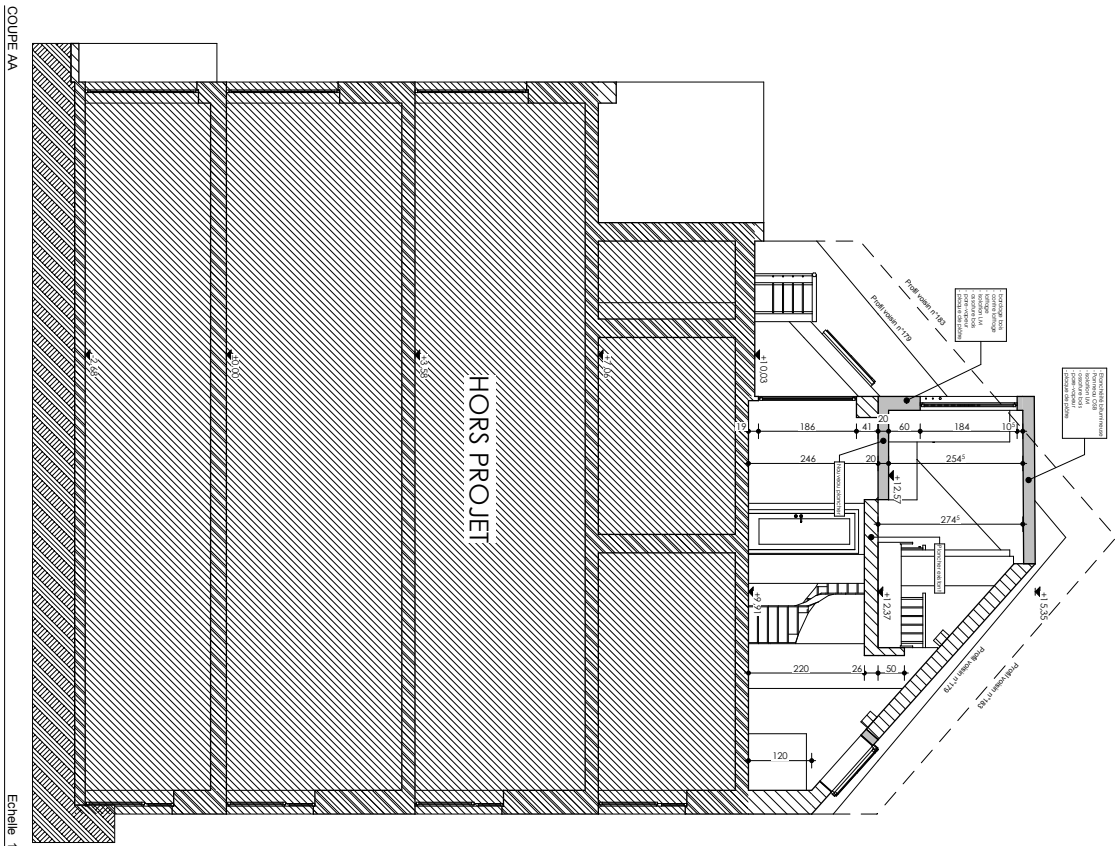

COUPE AA

Echelle 1:50

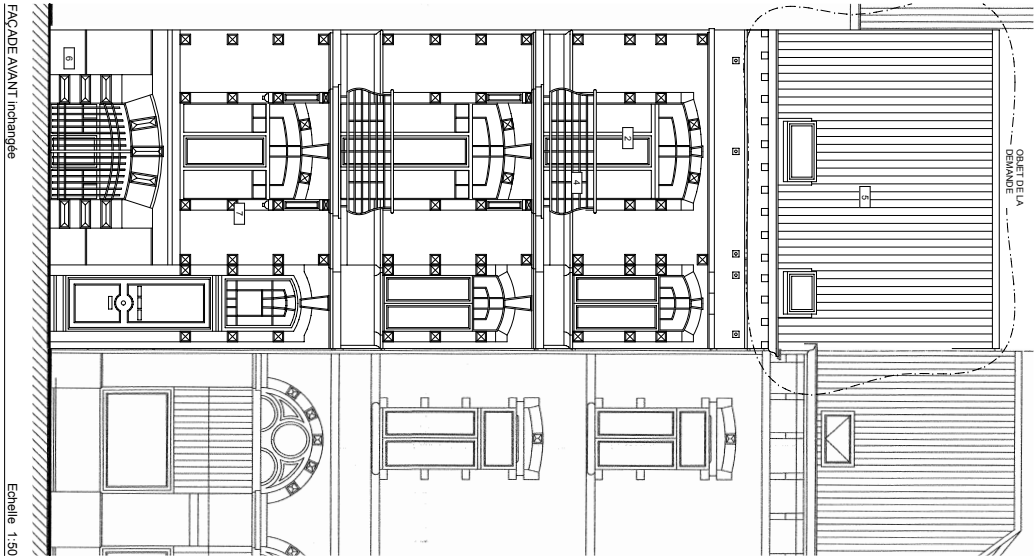



Echelle 1:50



REGION BRUXELLES CAPITALE	
COMMUNE DE IXELLES	
Régularisation urbanistique	
Boulevard Général Jacques 181 à 1050 Bruxelles	
cadastre: 5e Division - section C - n° 232 N8	
SITUATION DE DROIT	
Plans - Coupe - Facades	
25 084 MIR	1:1, 1:50
18/11/2025	ARCHITECTE
PU	ENTREPRENEUR

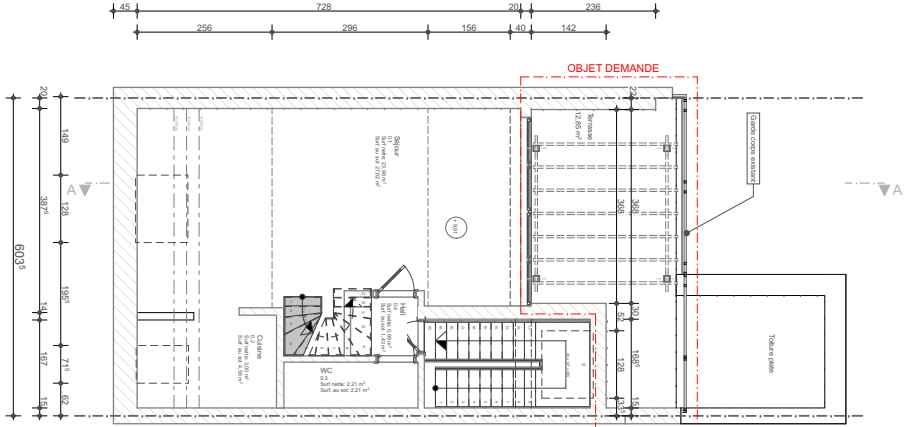


APPARTEMENT 3e ÉTAGE

Echelle 1:50

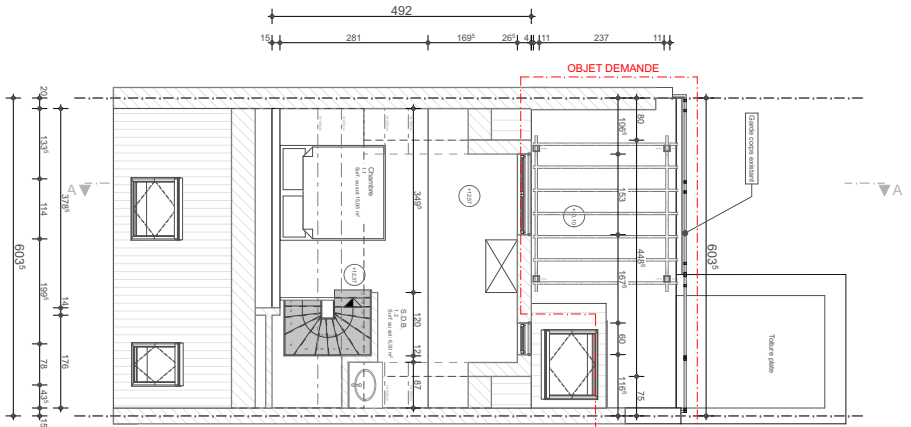


MEZZANINE

Echelle 1:50

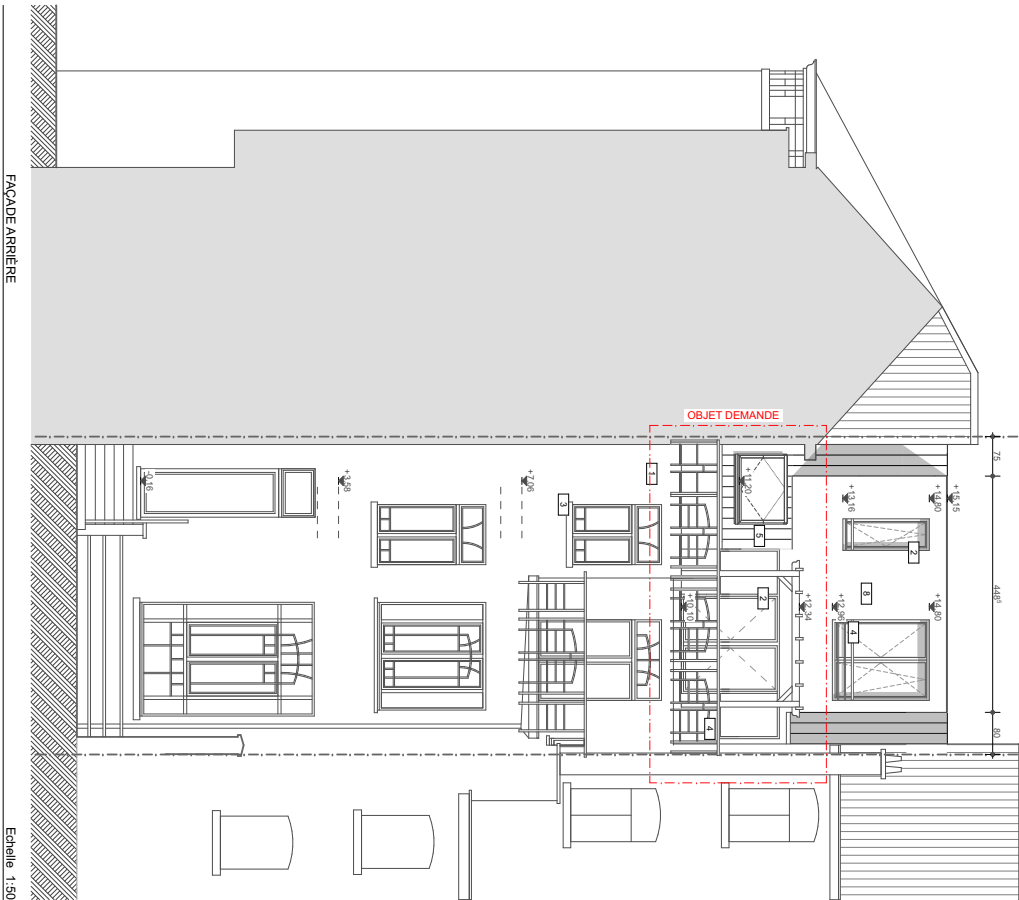


FAÇADE ARRIÈRE

Echelle 1:50

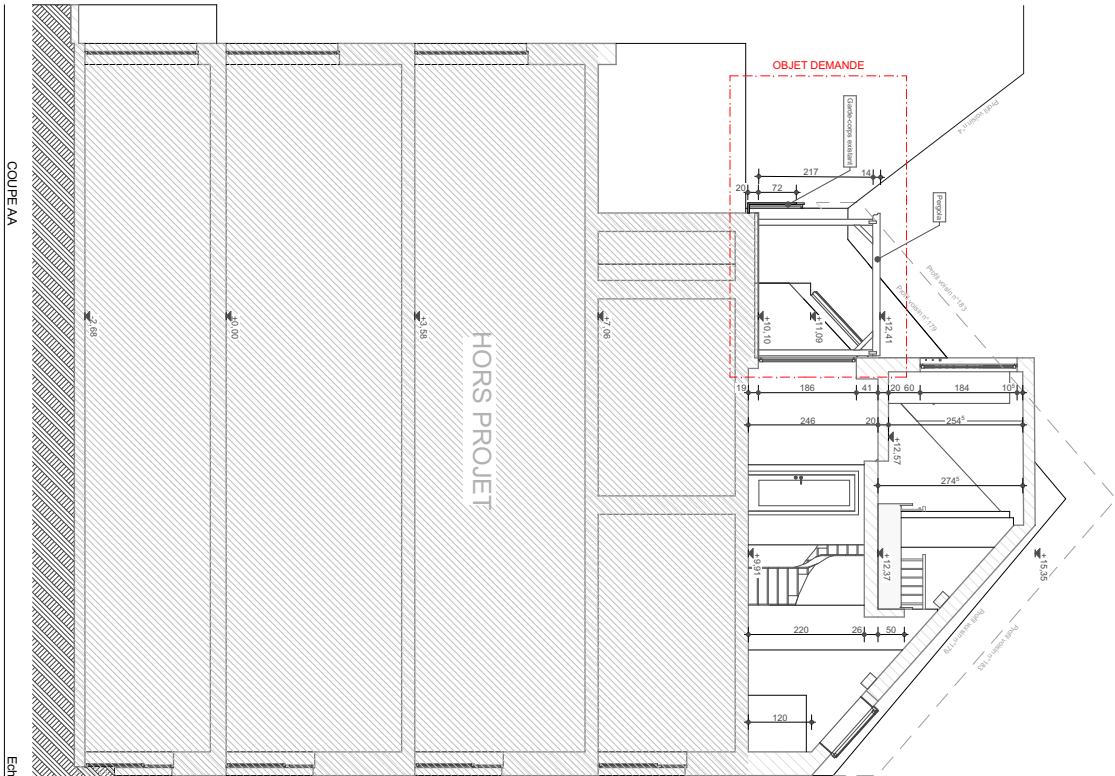

COUPE AA

Echelle 1:50

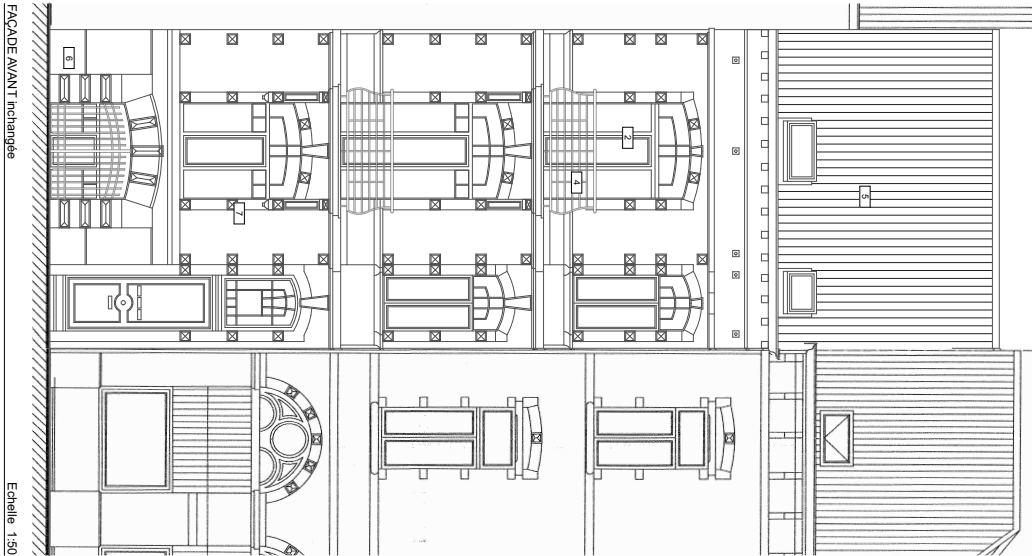


FAÇADE AVANT

Echelle 1:50

REGION BRUXELLES CAPITALE	
COMMUNE DE IXELLES	
Régularisation urbanistique	
Boulevard Général Jacques 181 à 1050 Bruxelles	
cadastre: 5e division - section C - n° 232 n8	
SITUATION EXISTANTE	
Plans - Coupe - Façades	
25 084 MIR	1:50
MAYRE DE L'OUVRAGE	18/11/2025
ARCHITECTE	ENTREPRENEUR
4/5	
PU	



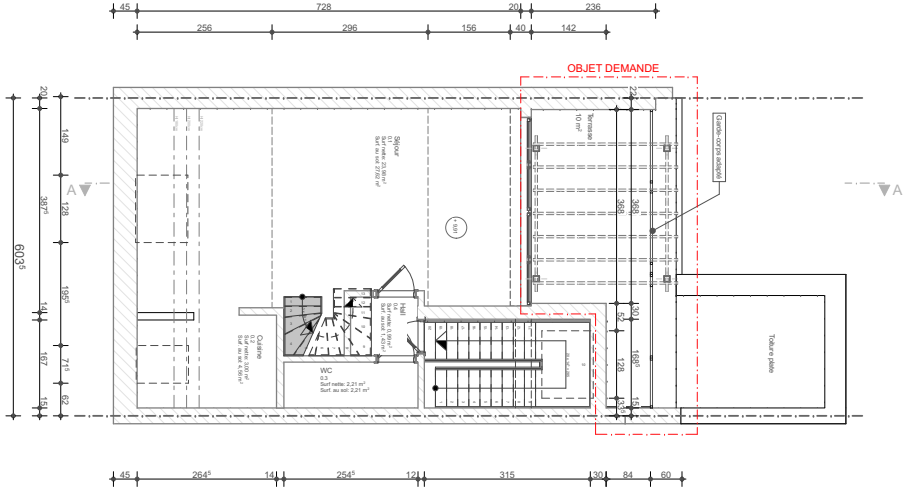


APPARTEMENT 3e ÉTAGE

Echelle 1:50

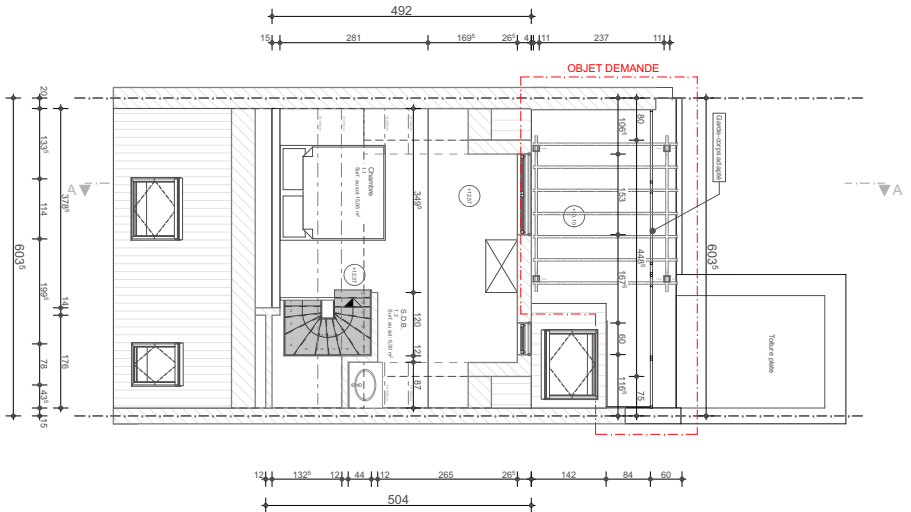


MEZZANINE

Echelle 1:50

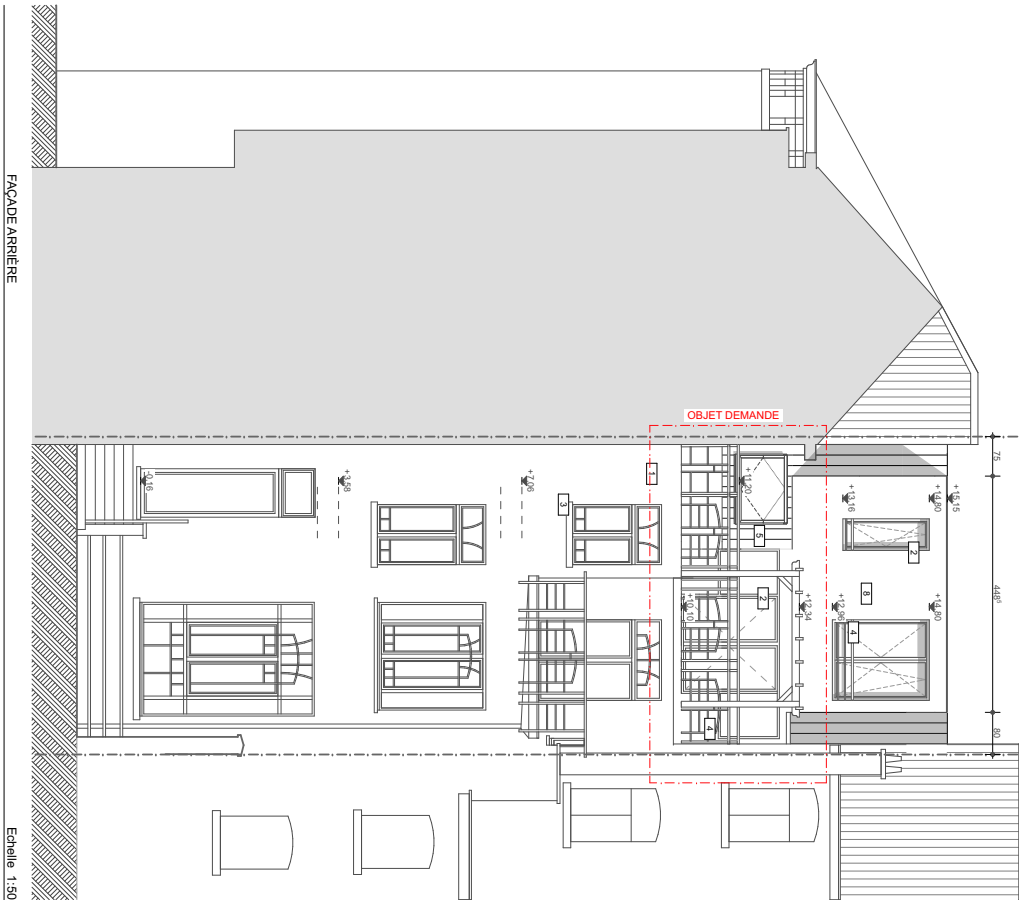


FAÇADE ARRIÈRE

Echelle 1:50

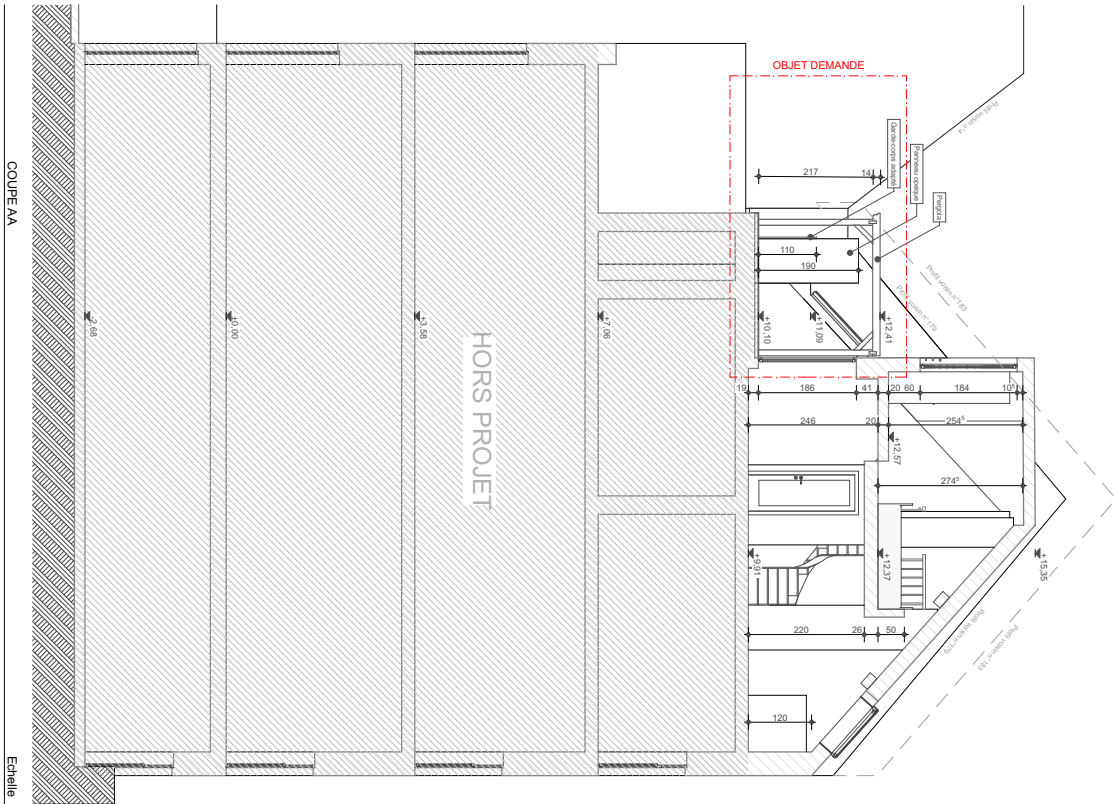

COUPE AA

Echelle 1:50

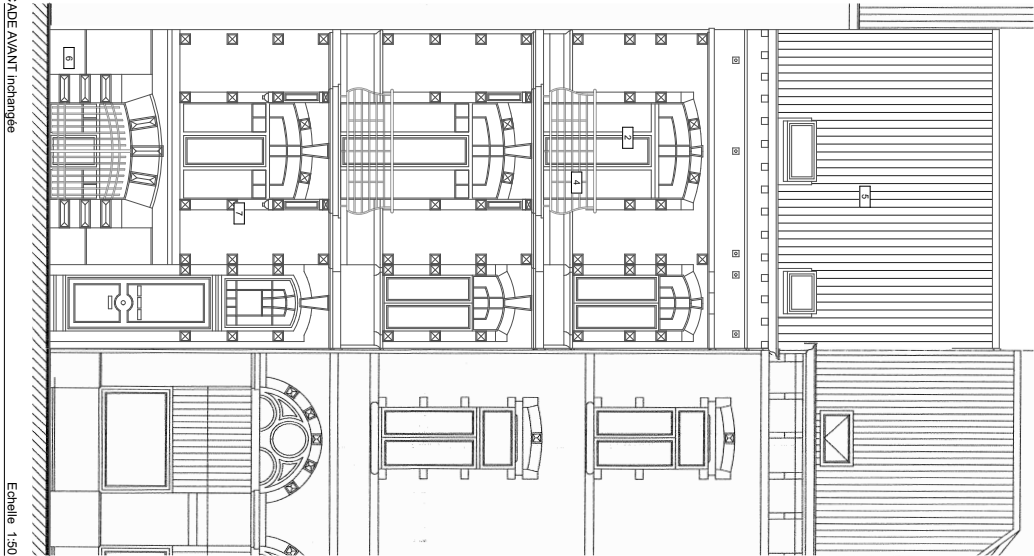


Echelle 1:50

REGION BRUXELLES CAPITALE	
COMMUNE DE IXELLES	
Régularisation urbanistique	
Boulevard Général Jacques 181 à 1050 Bruxelles	
cadastre: 5e division - section C - n° 232 N8	
Plans - Coupe - Façades	
25 084 MIR	1:50
MAYRE DE L'OUVRAGE	ARCHITECTE
ENTREPRENEUR	PU
S/5	