


4.01 SITUATION EXISTANTE
Niveau 5 | Etage +4
échelle: 1/50

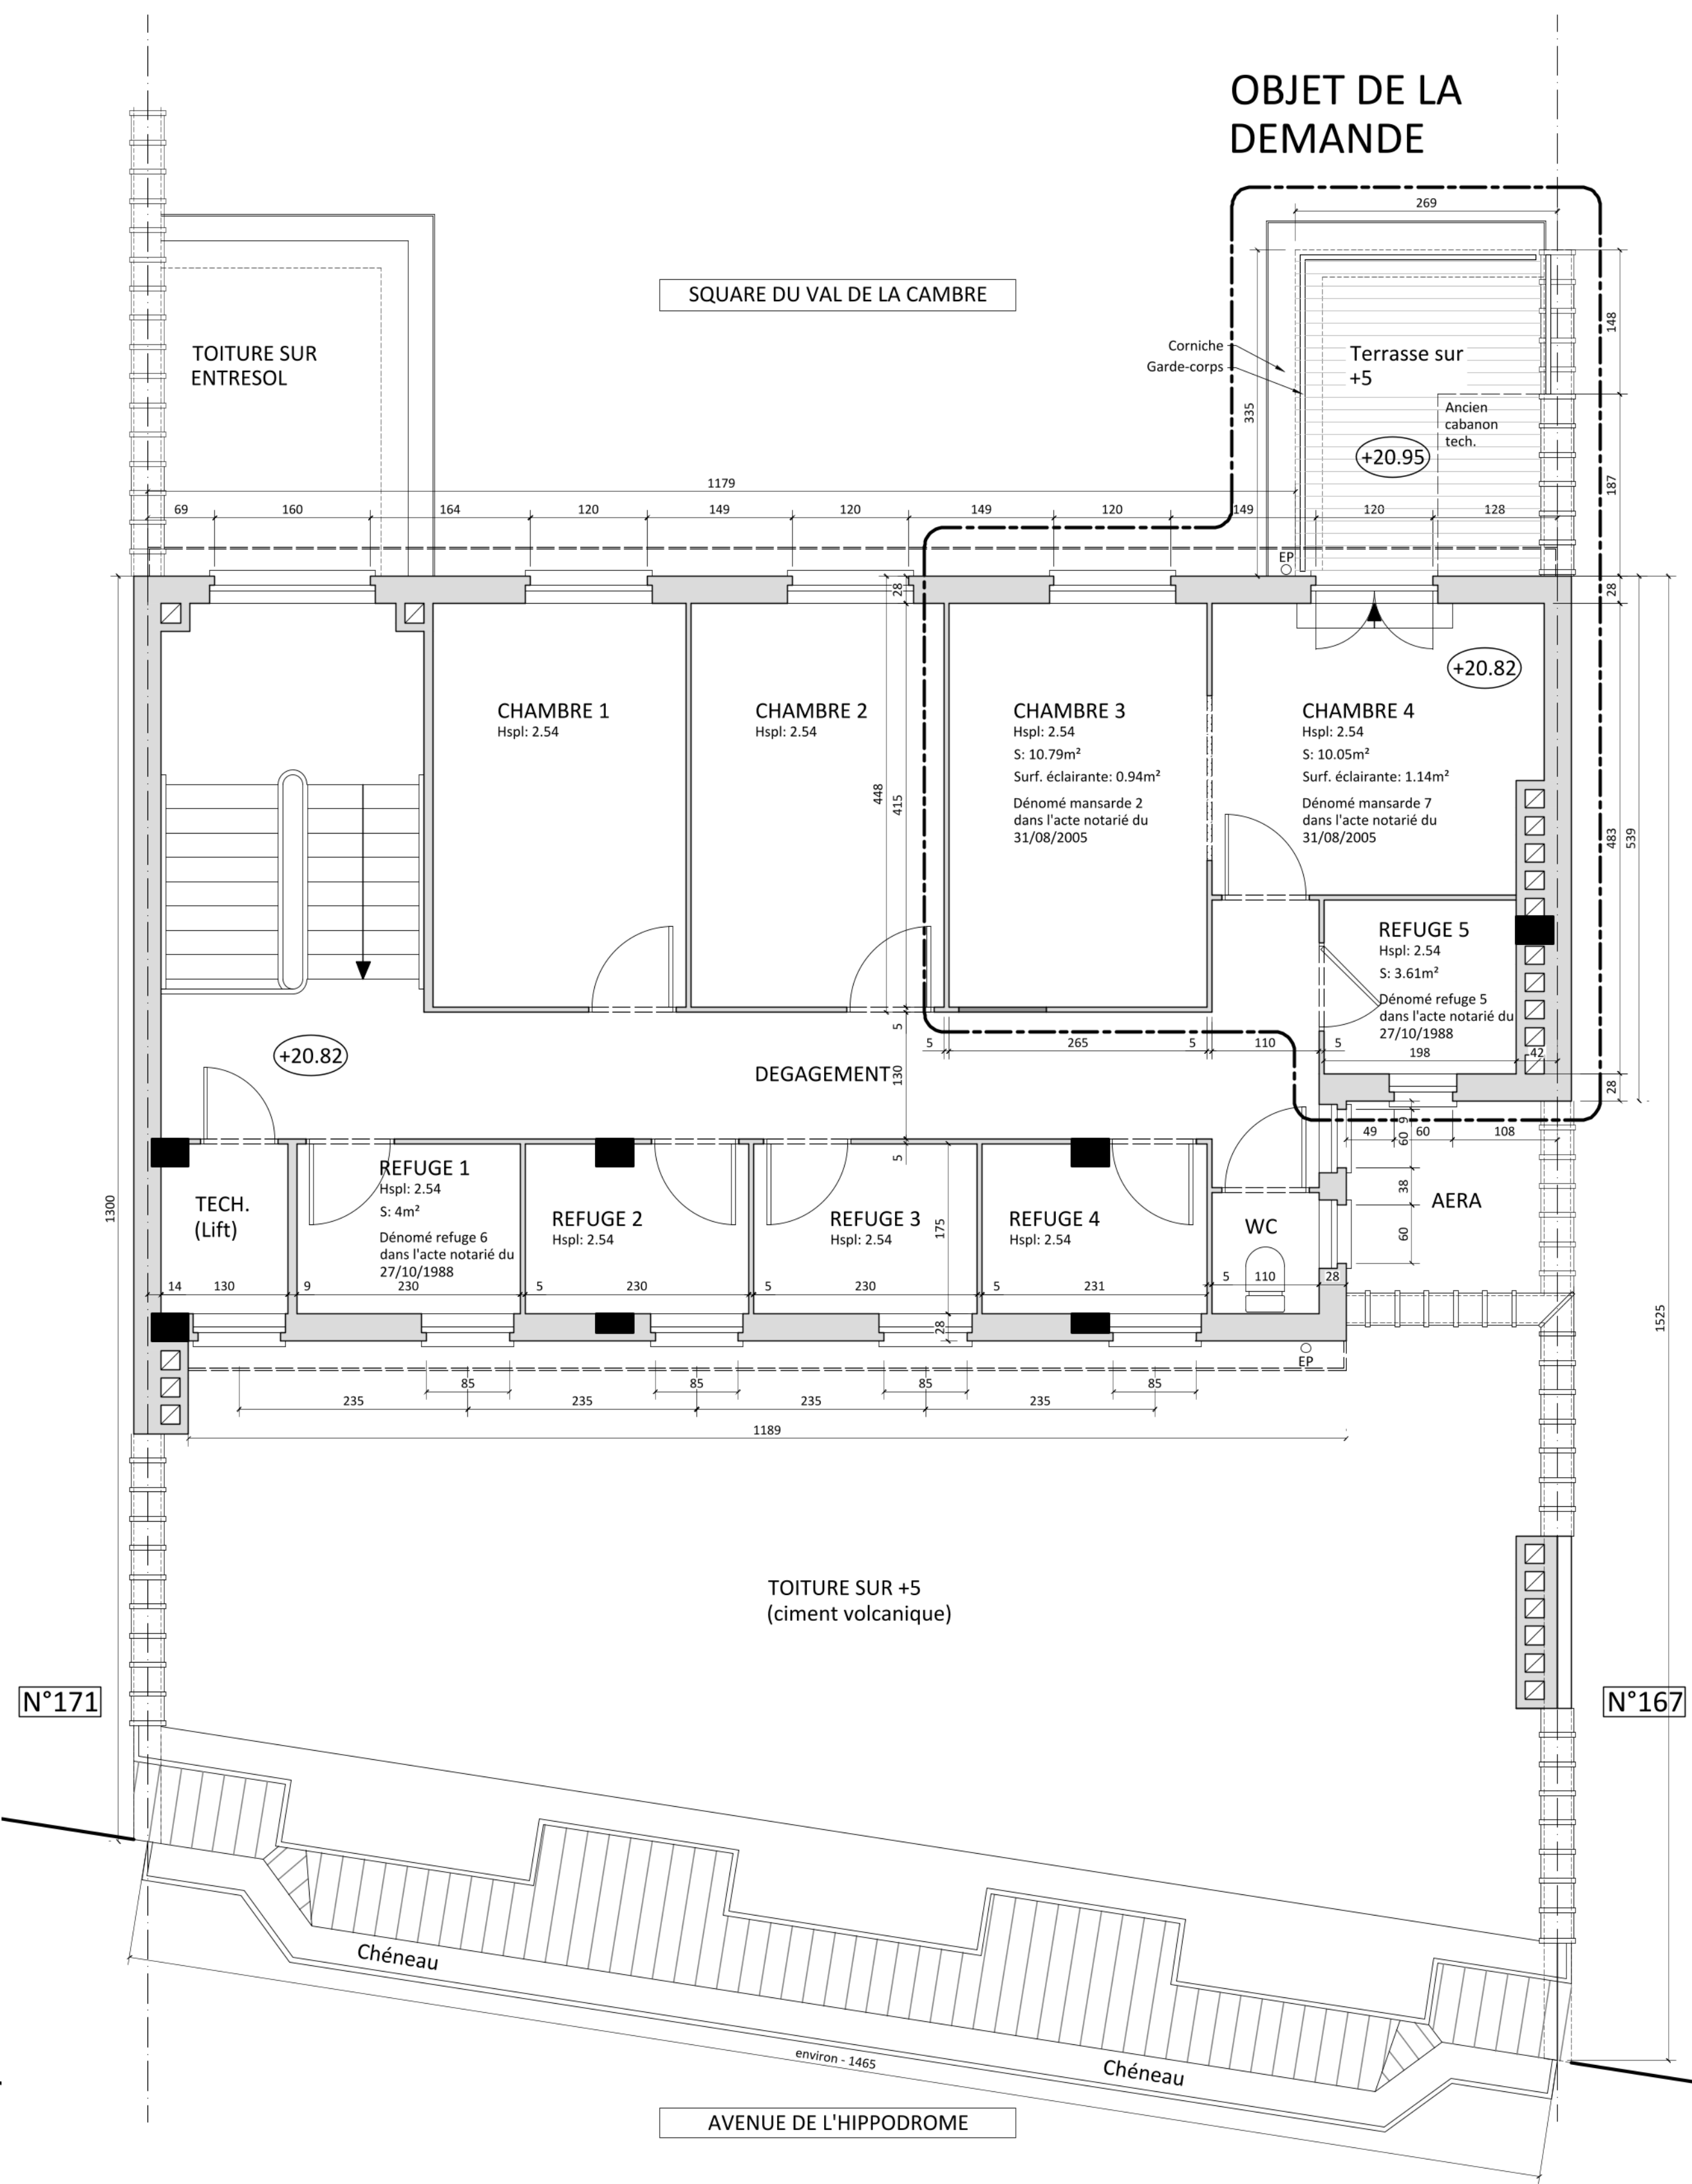

4.02 SITUATION EXISTANTE
Niveau 6 | Etage +5
échelle: 1/50

LEGENDE

- Existant
- Béton armé existant | Elément structurel existant
- Démolition
- Nouveau
- Accès bâtiment
- Porte
- Hspl | Hauteur sous plafond
- S | Surface
- Niveau (+17.46)


PROJET 25.260

Val de La Cambre 25 - 4 et 5ème étages
Square du Val de La Cambre, 25 à 1050 Ixelles

Cadastre: Div. 4 S. B Parcelle n°129R3 [2144480129/00R003]

SITUATION EXISTANTE

Niveau 5 | Etage +4 1/50
Niveau 6 | Etage +5 1/50

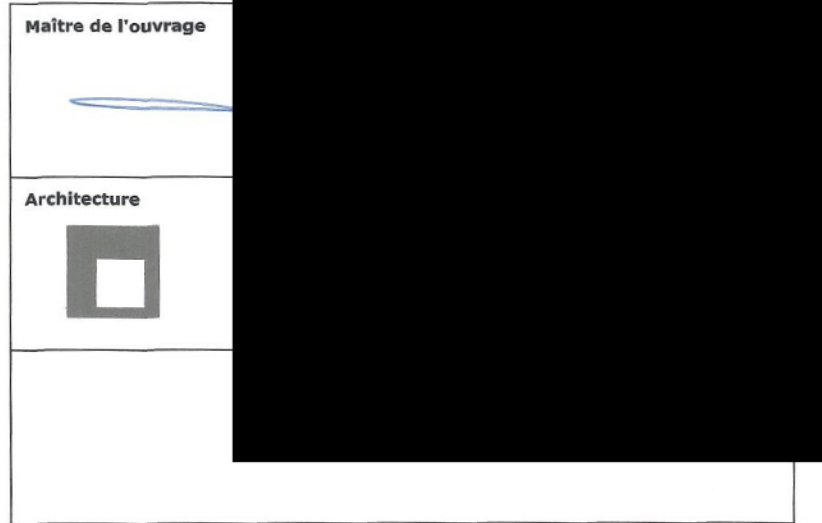

PHASE

PERMIS D'URBANISME

DATE

11.09.2025

PLAN

25.260.PU.AR.04.ind.A

Ne peuvent être considérés comme "bon pour exécution" que les plans revêtus des signatures du maître d'ouvrage et/ou de l'architecte, avec la mention "bon pour exécution".
Toutes les cotes sont données à titre indicatif, les entrepreneurs sont tenus de les vérifier sur place.

Enkel de plannen voorzien van de handtekening(en) van de bouwheer en/of de architect, met de vermelding "goed voor uitvoering" kunnen beschouwd worden als zodanig.
Alle maten zijn indicatief, ze dienen ter plaats gecontroleerd te worden door de aanemer.