


7.01 SITUATION PROJETEE
Niveau 5 | Etage +4
échelle: 1/50

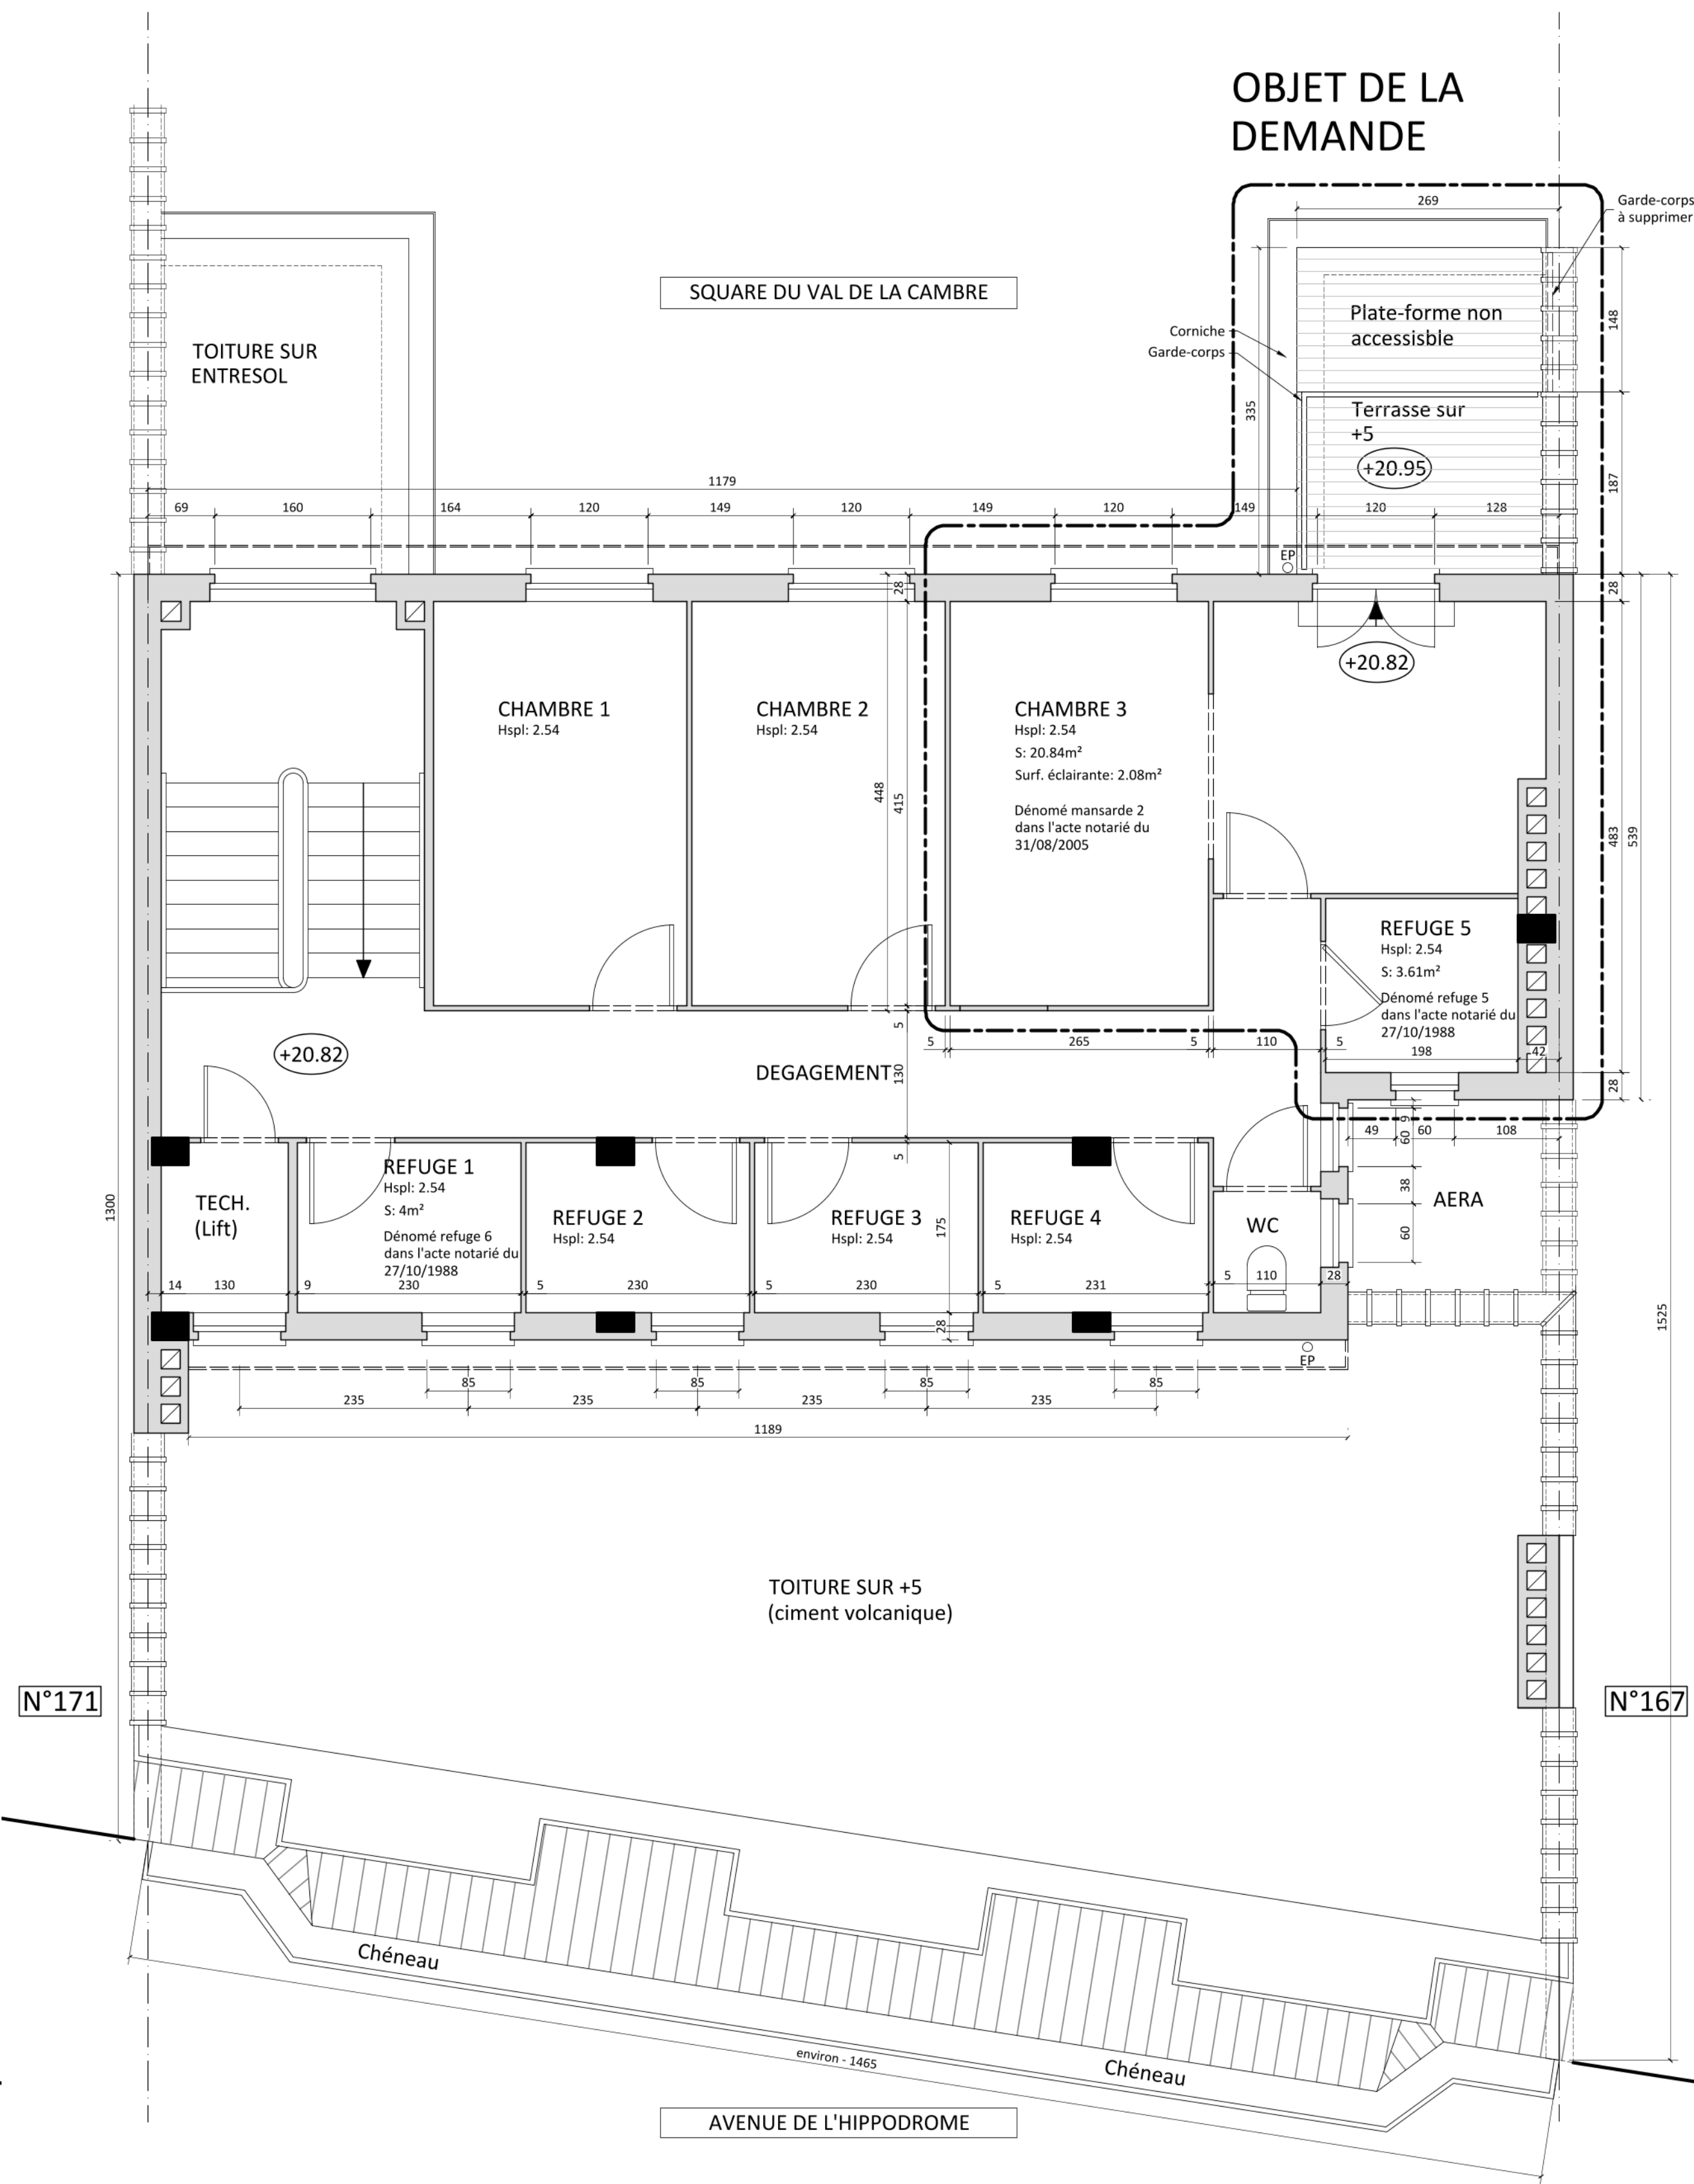

7.02 SITUATION PROJETEE
Niveau 6 | Etage +5
échelle: 1/50

LEGENDE

- Existant
- Béton armé existant | Elément structurel existant
- Démolition
- Nouveau
- Accès bâtiment
- Porte
- Hspl Hauteur sous plafond
- S Surface
- Niveau

PROJET 25.260

Val de La Cambre 25 - 4 et 5ème étages
Square du Val de La Cambre, 25 à 1050 Ixelles

Cadastre: Div. 4 S. B Parcelle n°129R3 [2144480129/00R003]

SITUATION PROJETEE

Niveau 5 | Etage +4 1/50
Niveau 6 | Etage +5 1/50

Maître de l'ouvrage

Architecture

BURTONBOY ARCHITECTS

PHASE

PERMIS D'URBANISME

DATE

PLAN

11.09.2025

25.260.PU.AR.07.ind.A

Ne peuvent être considérés comme "bon pour exécution" que les plans revêtus des signatures du maître d'ouvrage et/ou de l'architecte, avec la mention "bon pour exécution".
Toutes les cotes sont données à titre indicatif, les entrepreneurs sont tenus de les vérifier sur place.

Enkel de plannen voorzien van de handtekening(en) van de bouwheer en/of de architect, met de vermelding "goed voor uitvoering" kunnen beschouwd worden als zodanig.
Alle maten zijn indicatief, ze dienen ter plaats gecontroleerd te worden door de aanemer.