

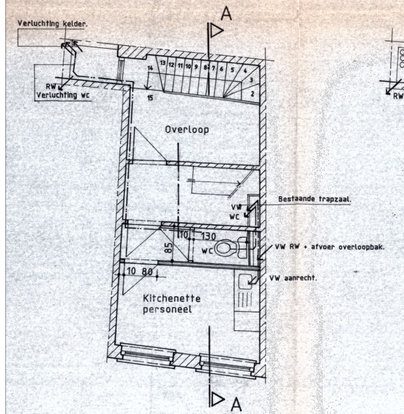



2 VERDIEPING

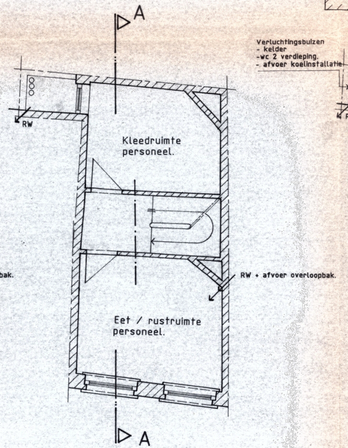

3 VERDIEPING.

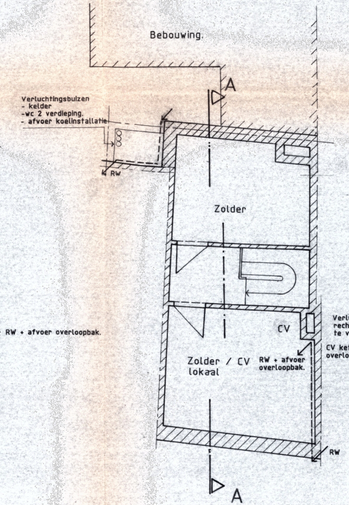


DAKVERDIEPING.

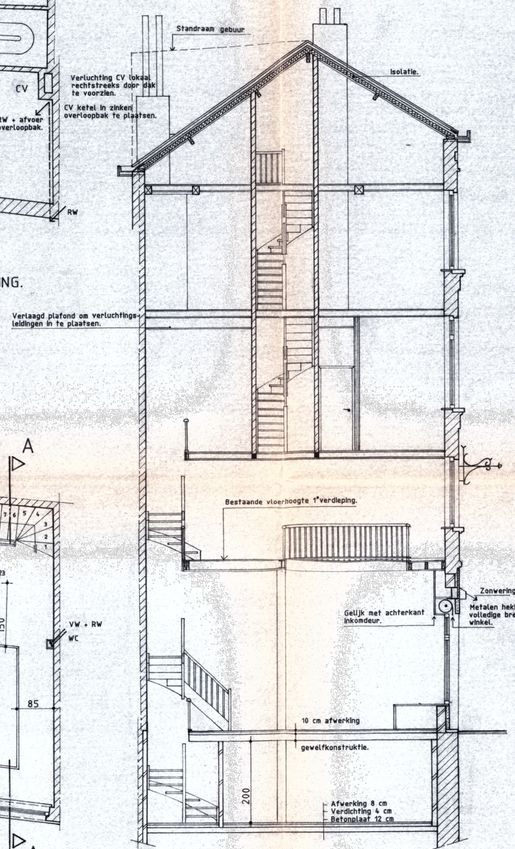


SNEDE AA




VOORGEVEL.

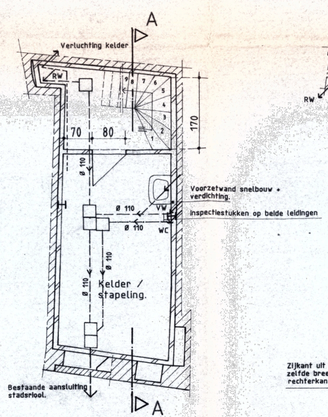

KELDERPLAN.

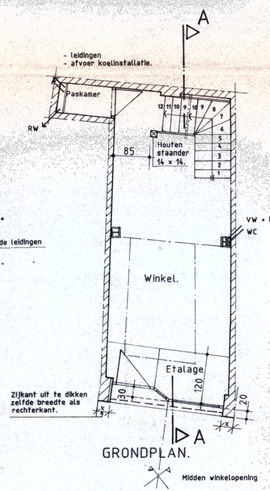

GRONDPLAN.

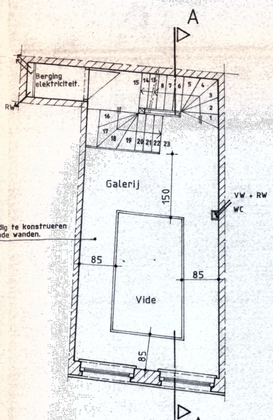

1 VERDIEPING.

DEMANDE DE PERMIS D'URBANISME

REGION DE BRUXELLES CAPITALE
RUE CHARLES BULS, N°12
1000 BRUXELLES

RENOVATION D'UN IMMEUBLE ENTRE MITOYENS:
CHANGEMENT D'UTILISATION DE L'ESPACE COMMERCIAL
(COIFFEUR DEVIENT COMMERCE DE VENTE DE FRITES A EMPORTER)
TRANSFORMATION DE LA DEVANTURE
ET DU LOGEMENT UNIFAMILIAL AUX ETAGES,
REMPLACEMENT DES CHÂSSIS AUX ETAGES

MAITRE D'OUVRAGE :	Maître de l'Ouvrage
	Signature
ARCHITECTE :	Architecte
	Signature BARR architectes

Situation existante de droit: PU 08.02.1991
plans, coupe, façade

Echelle 1:50	*Modifications*	**Date** 08.07.2025
	A/ 14.11.2025: Plans modificatifs suite à l'ARI du 12.08.2025	
Cadastre D°1 S°A 537C		**Plan** DROIT. 02