



FACADE ARRIERE (COUPE BB) ECH1/50




PLAN TOITURE ECH1/100

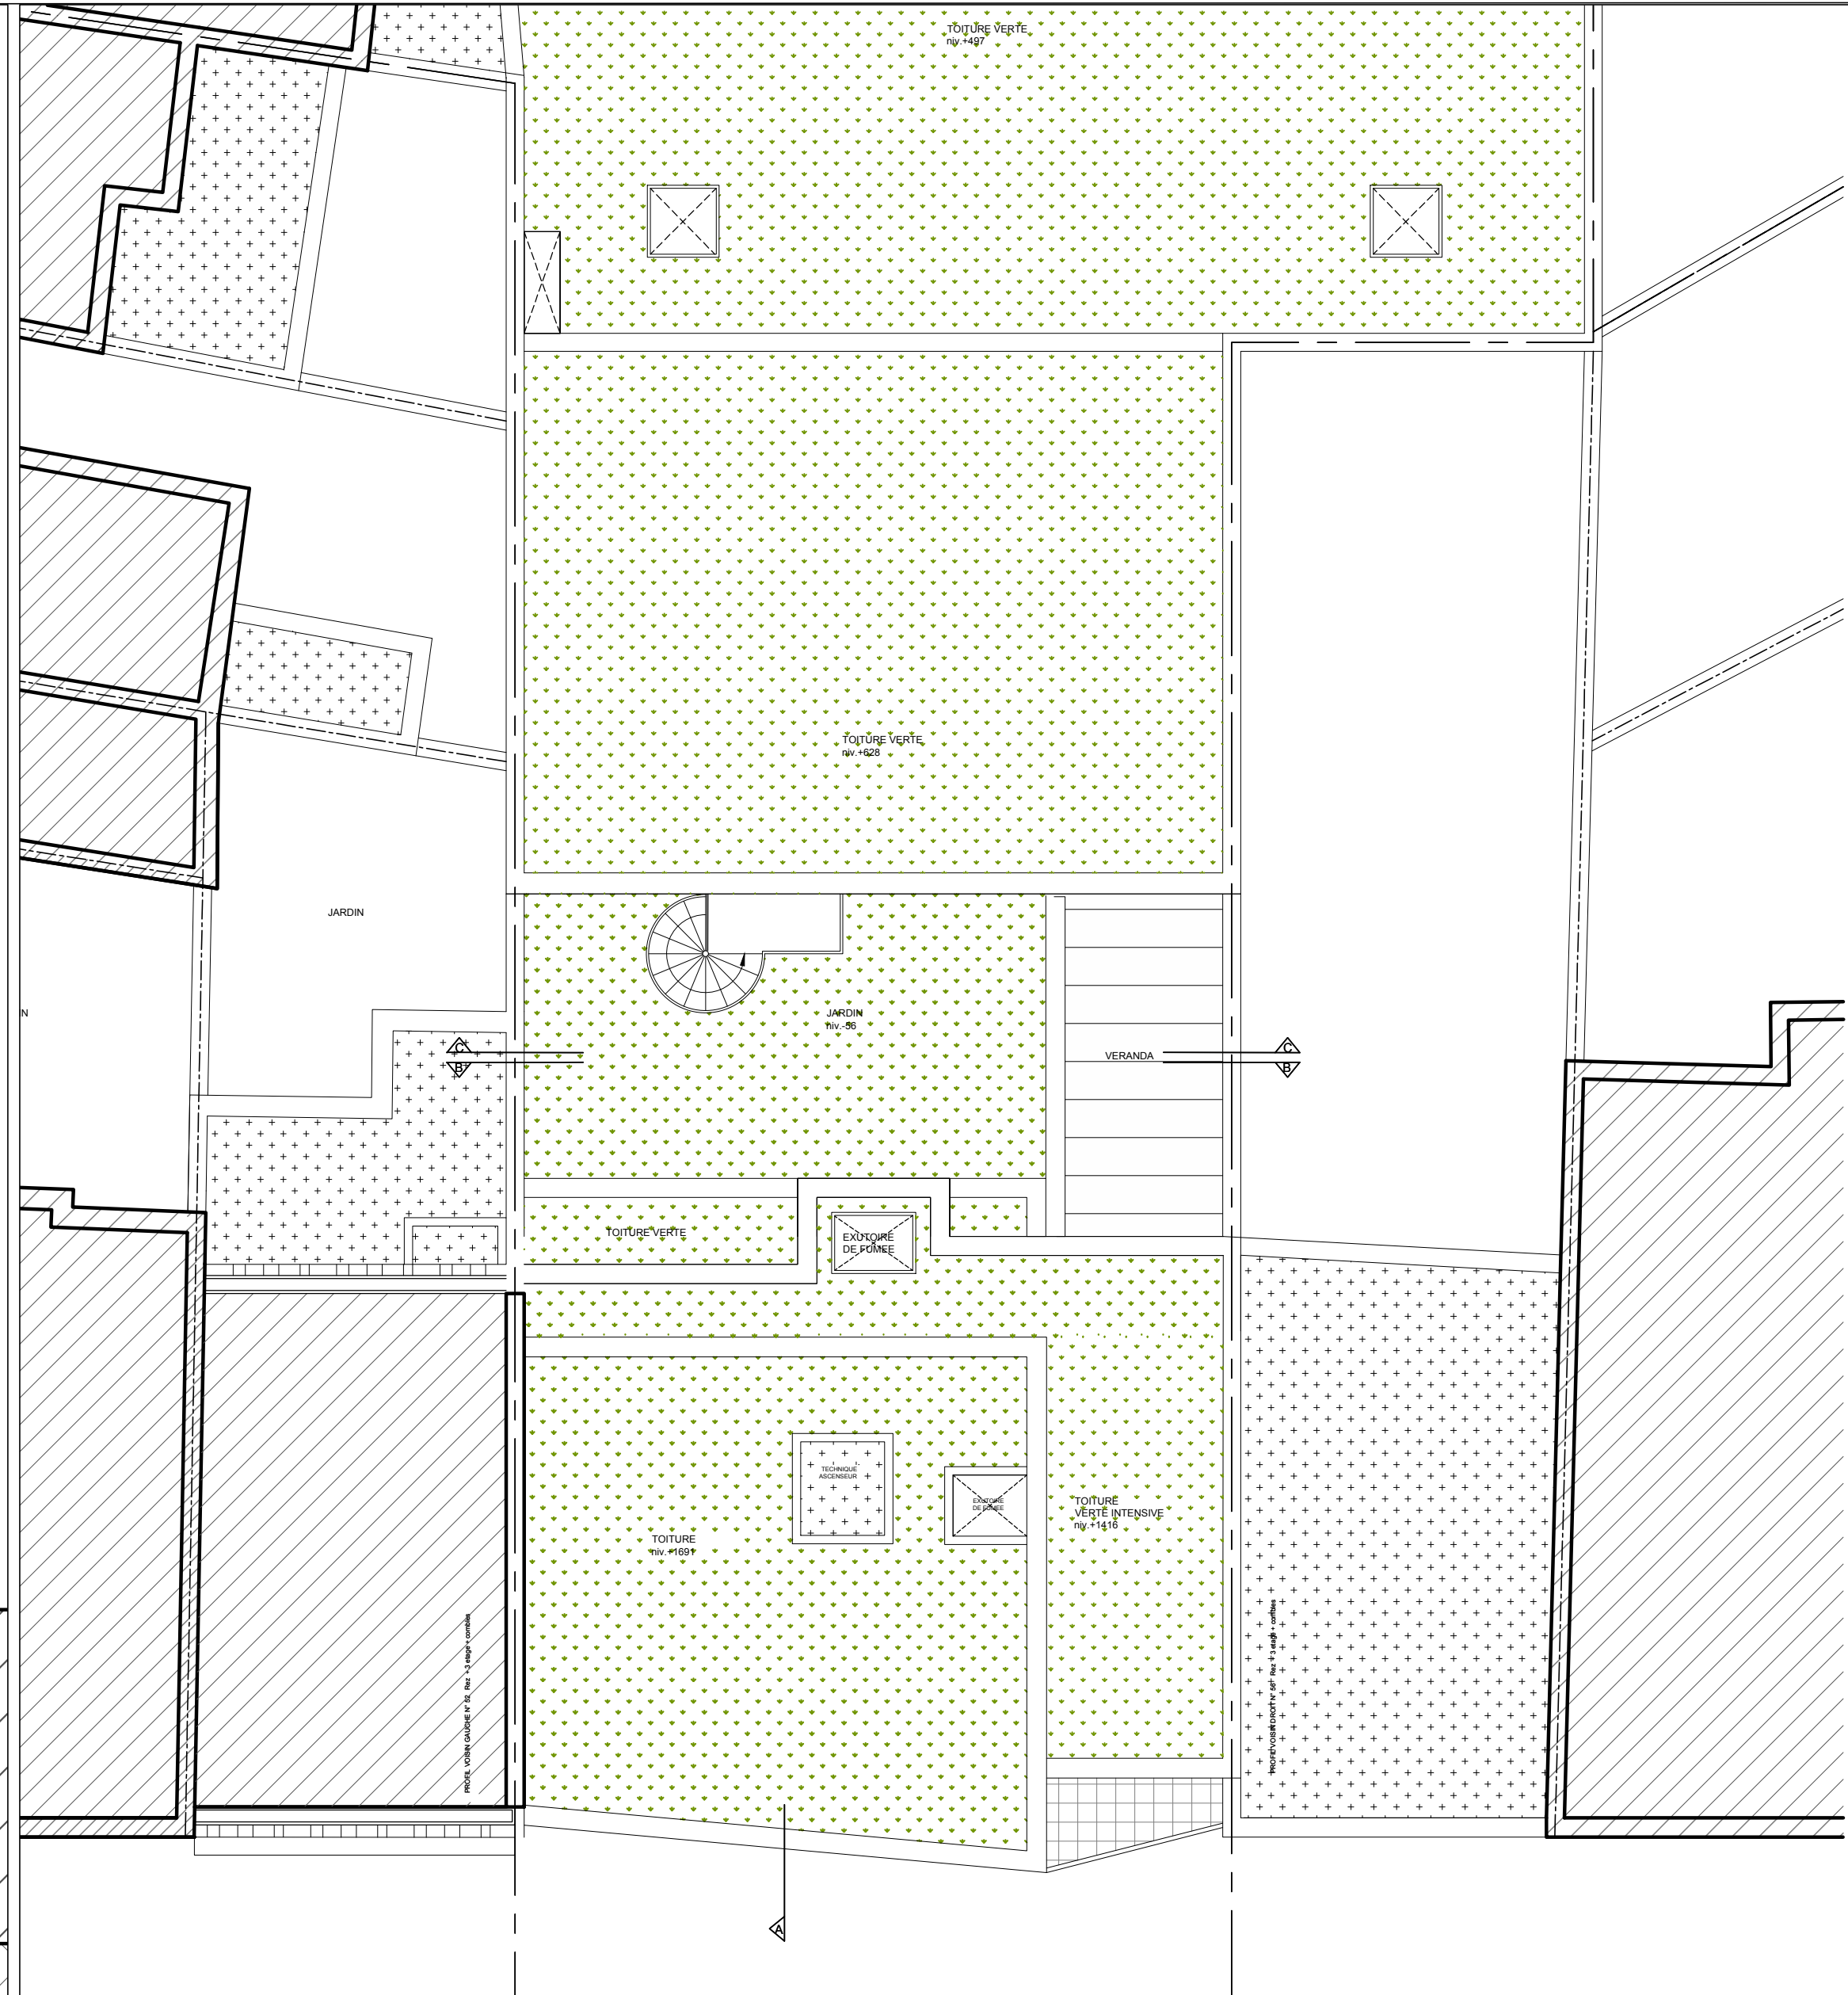


PLAN DE SITUATION ECH1/1000

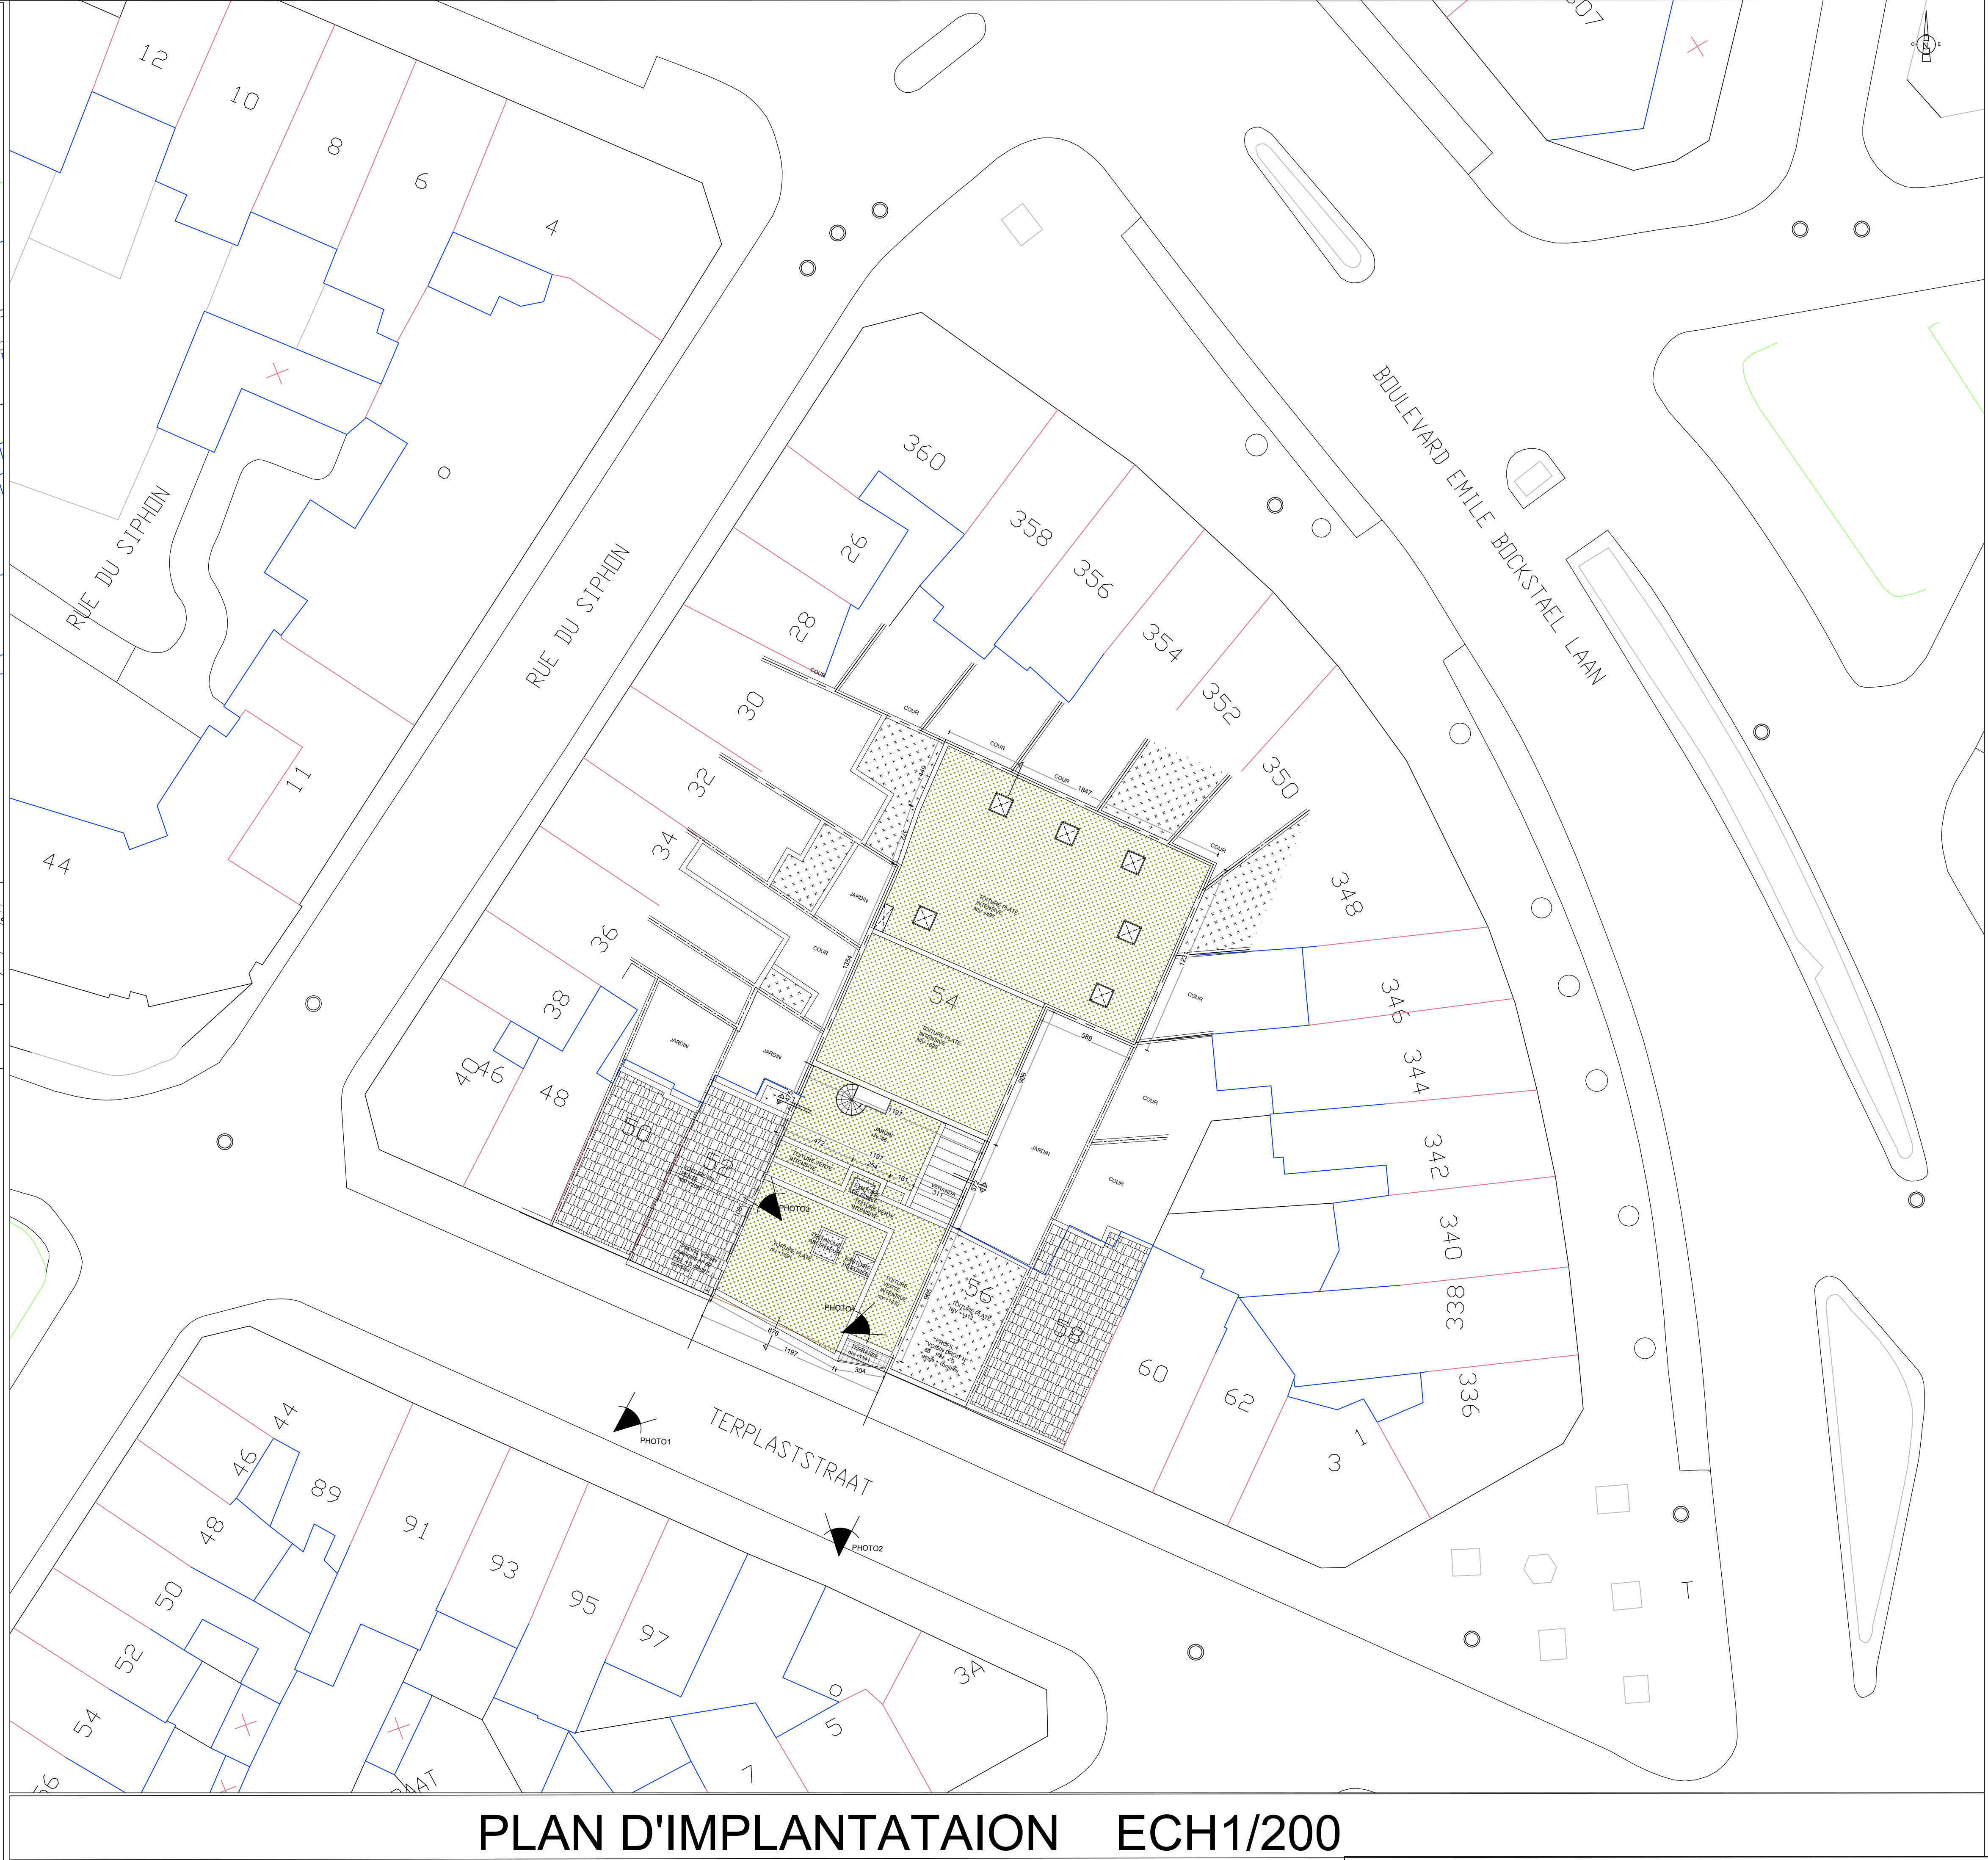


PLAN D'IMPLANTATAION ECH1/200

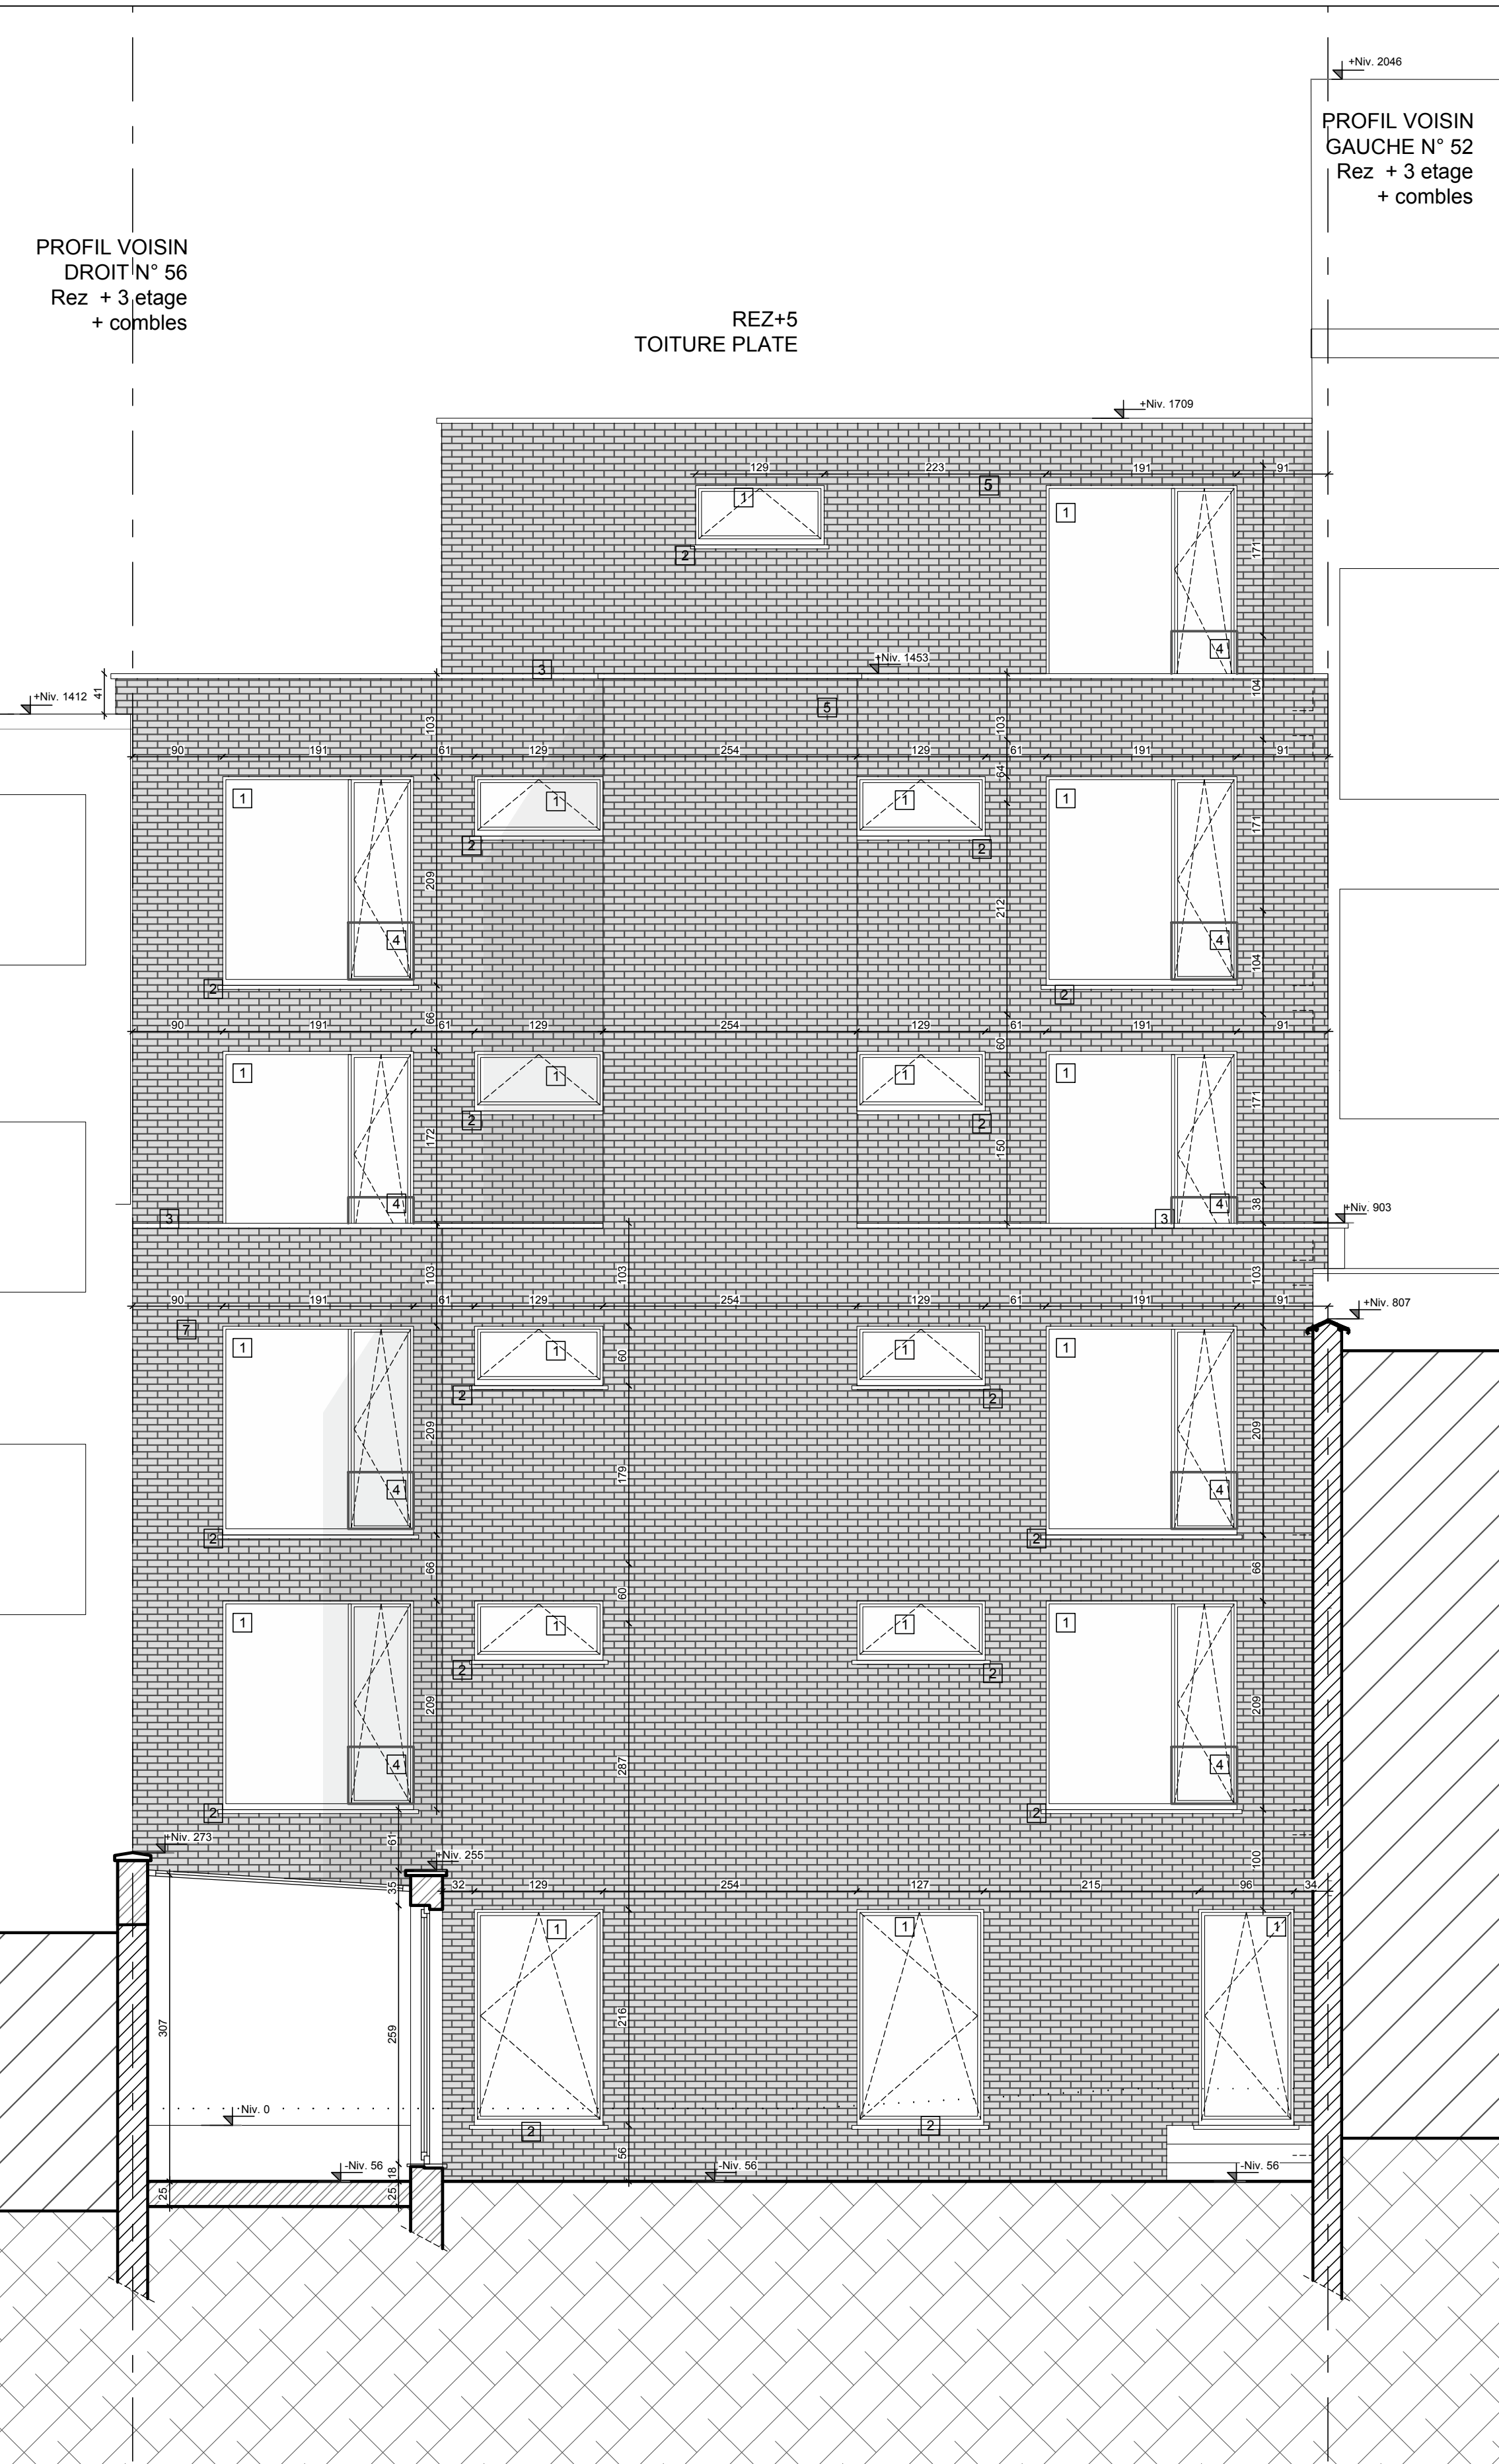


FACADE ARRIERE (COUPE BB) ECH1/50

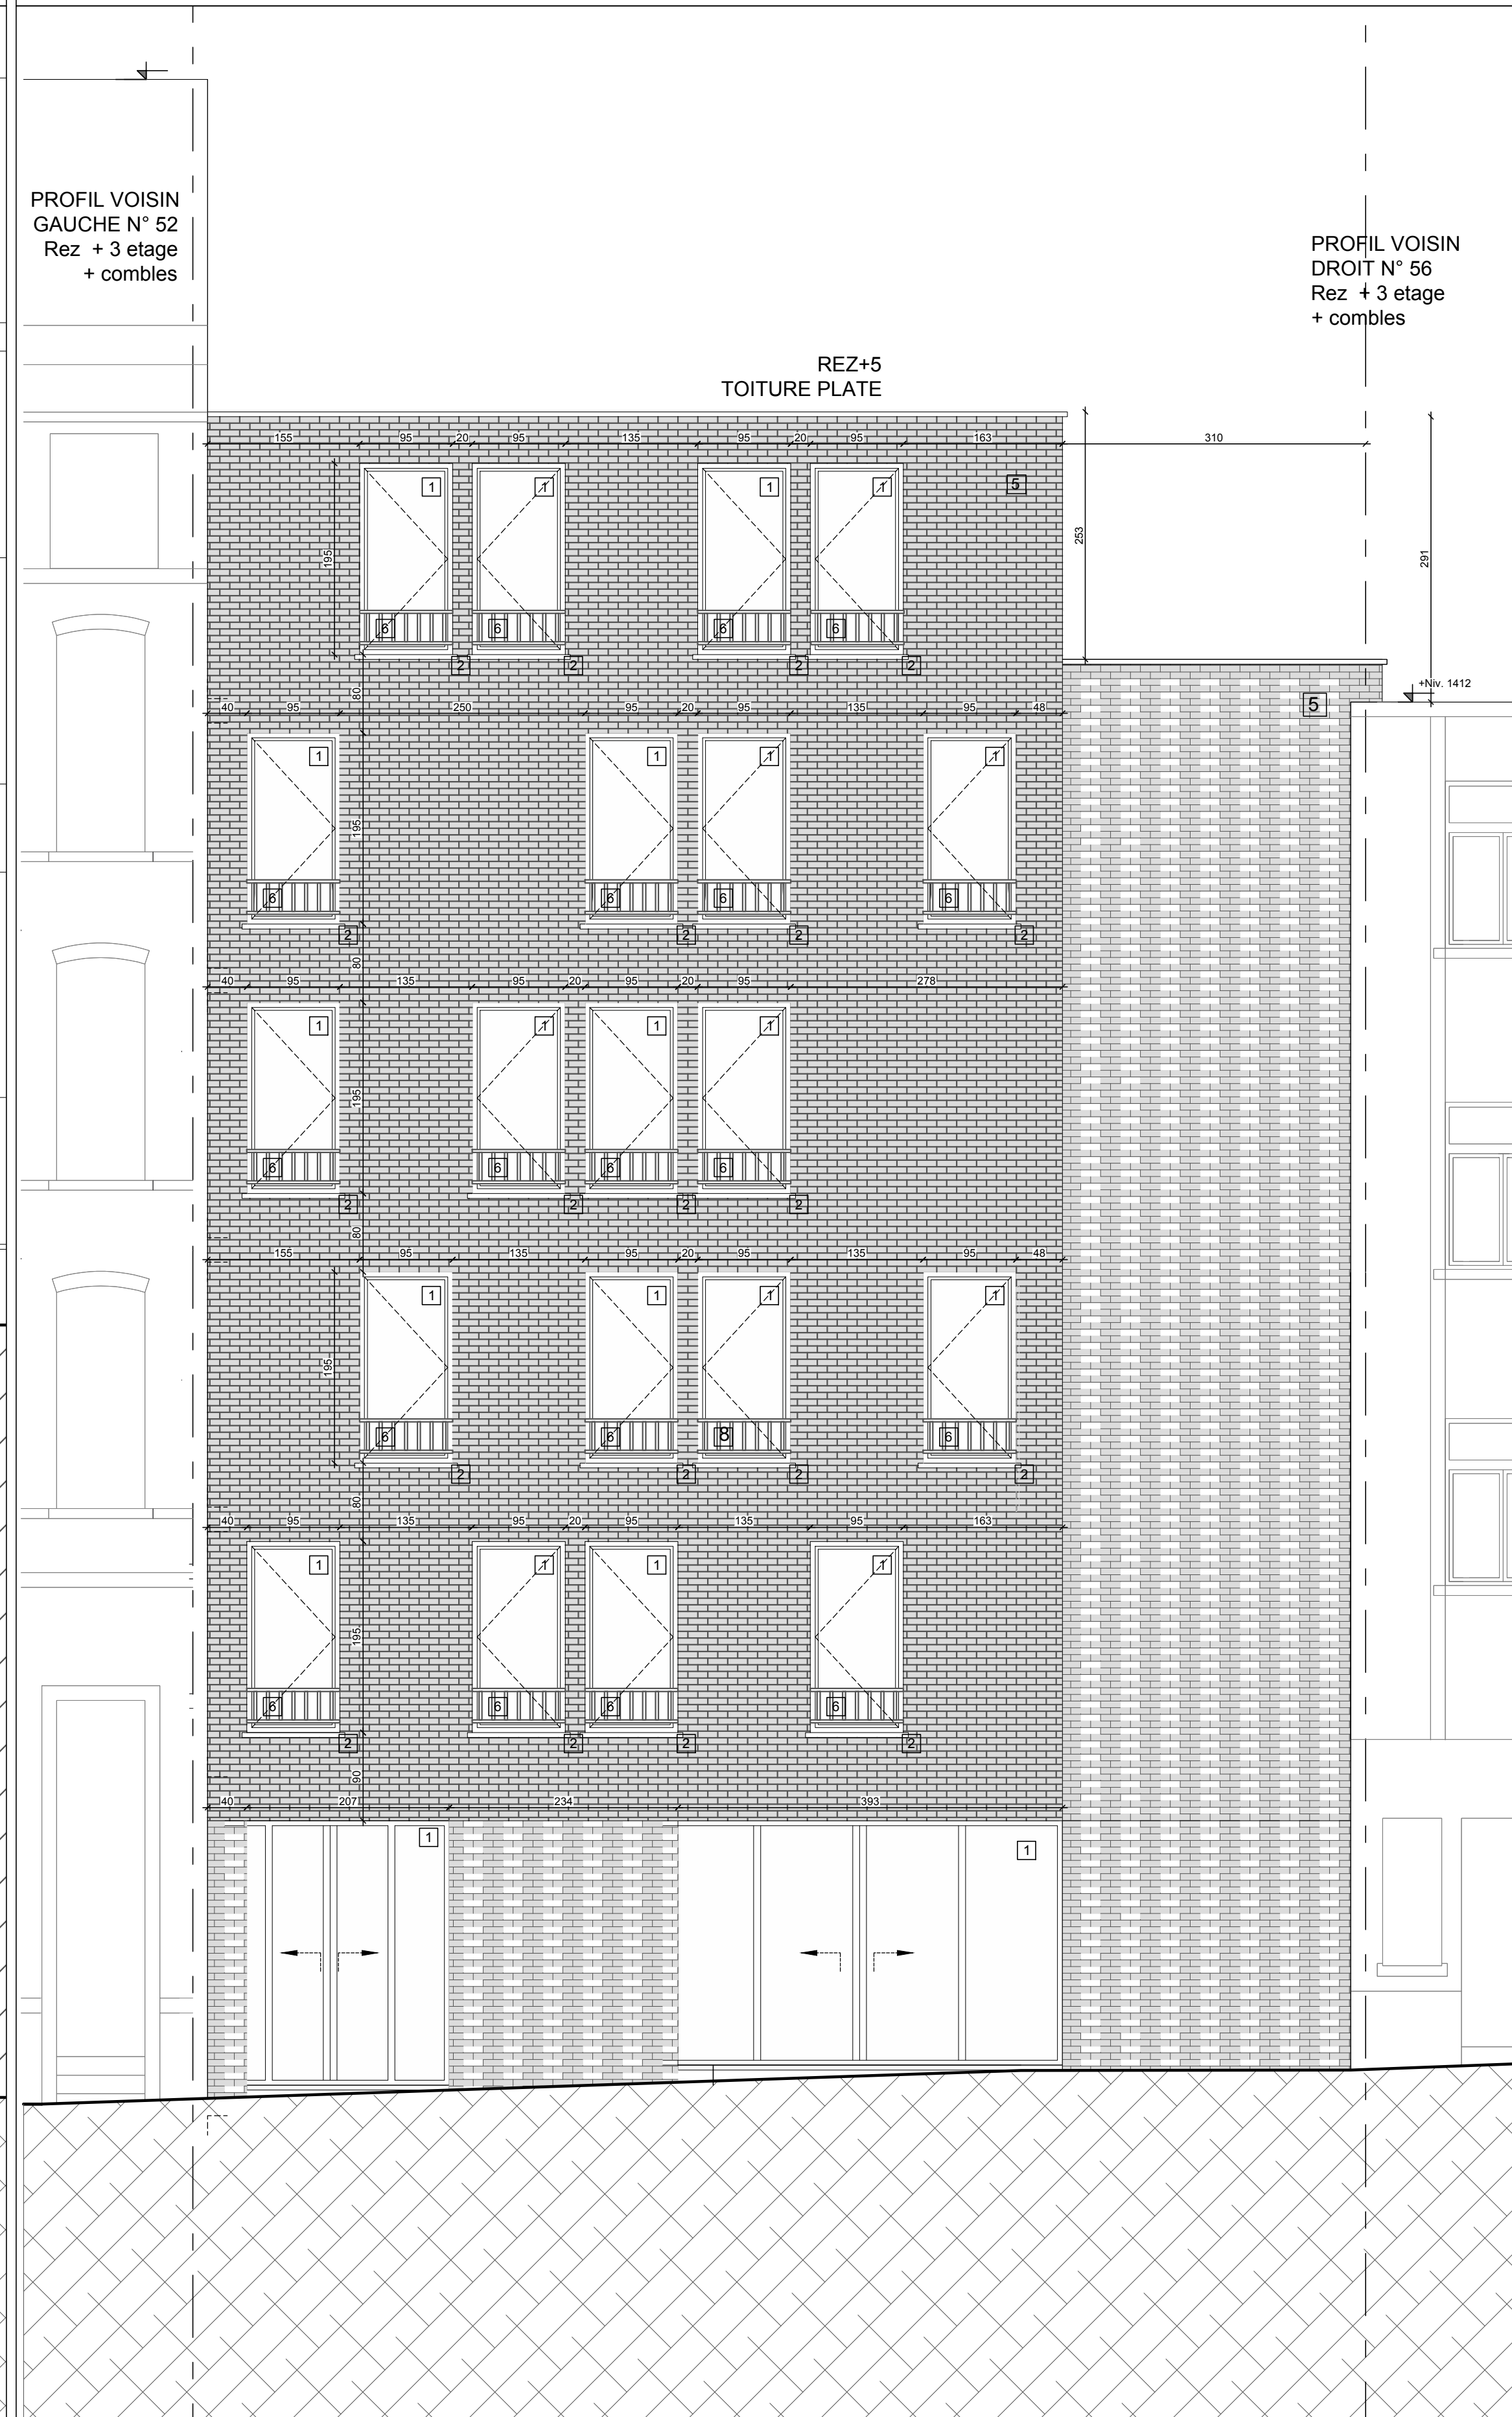


FACADE AVANT ECH1/50

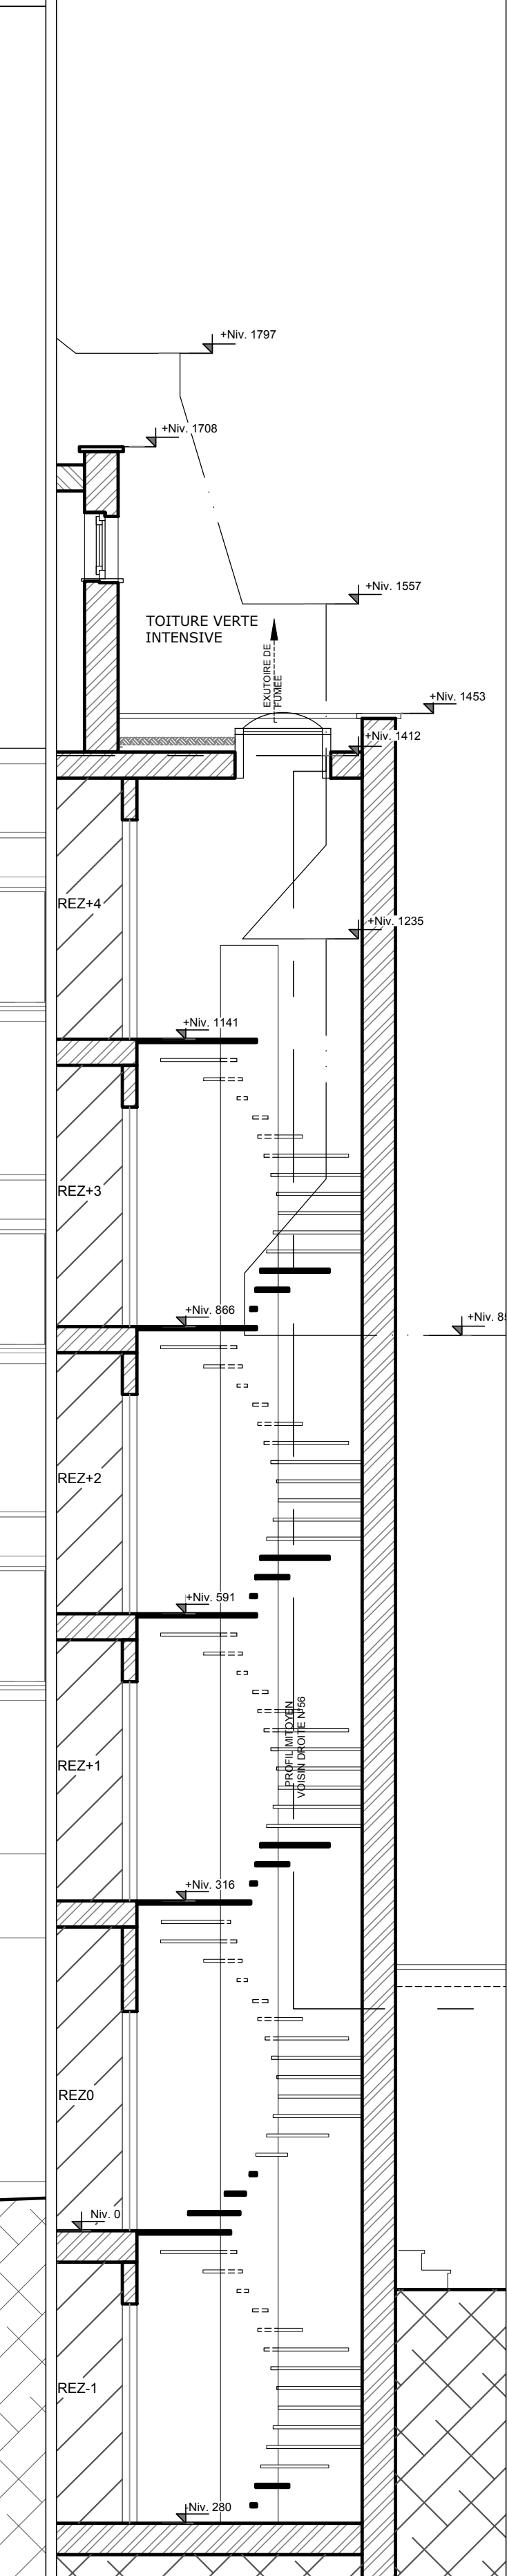

S.SECOURS

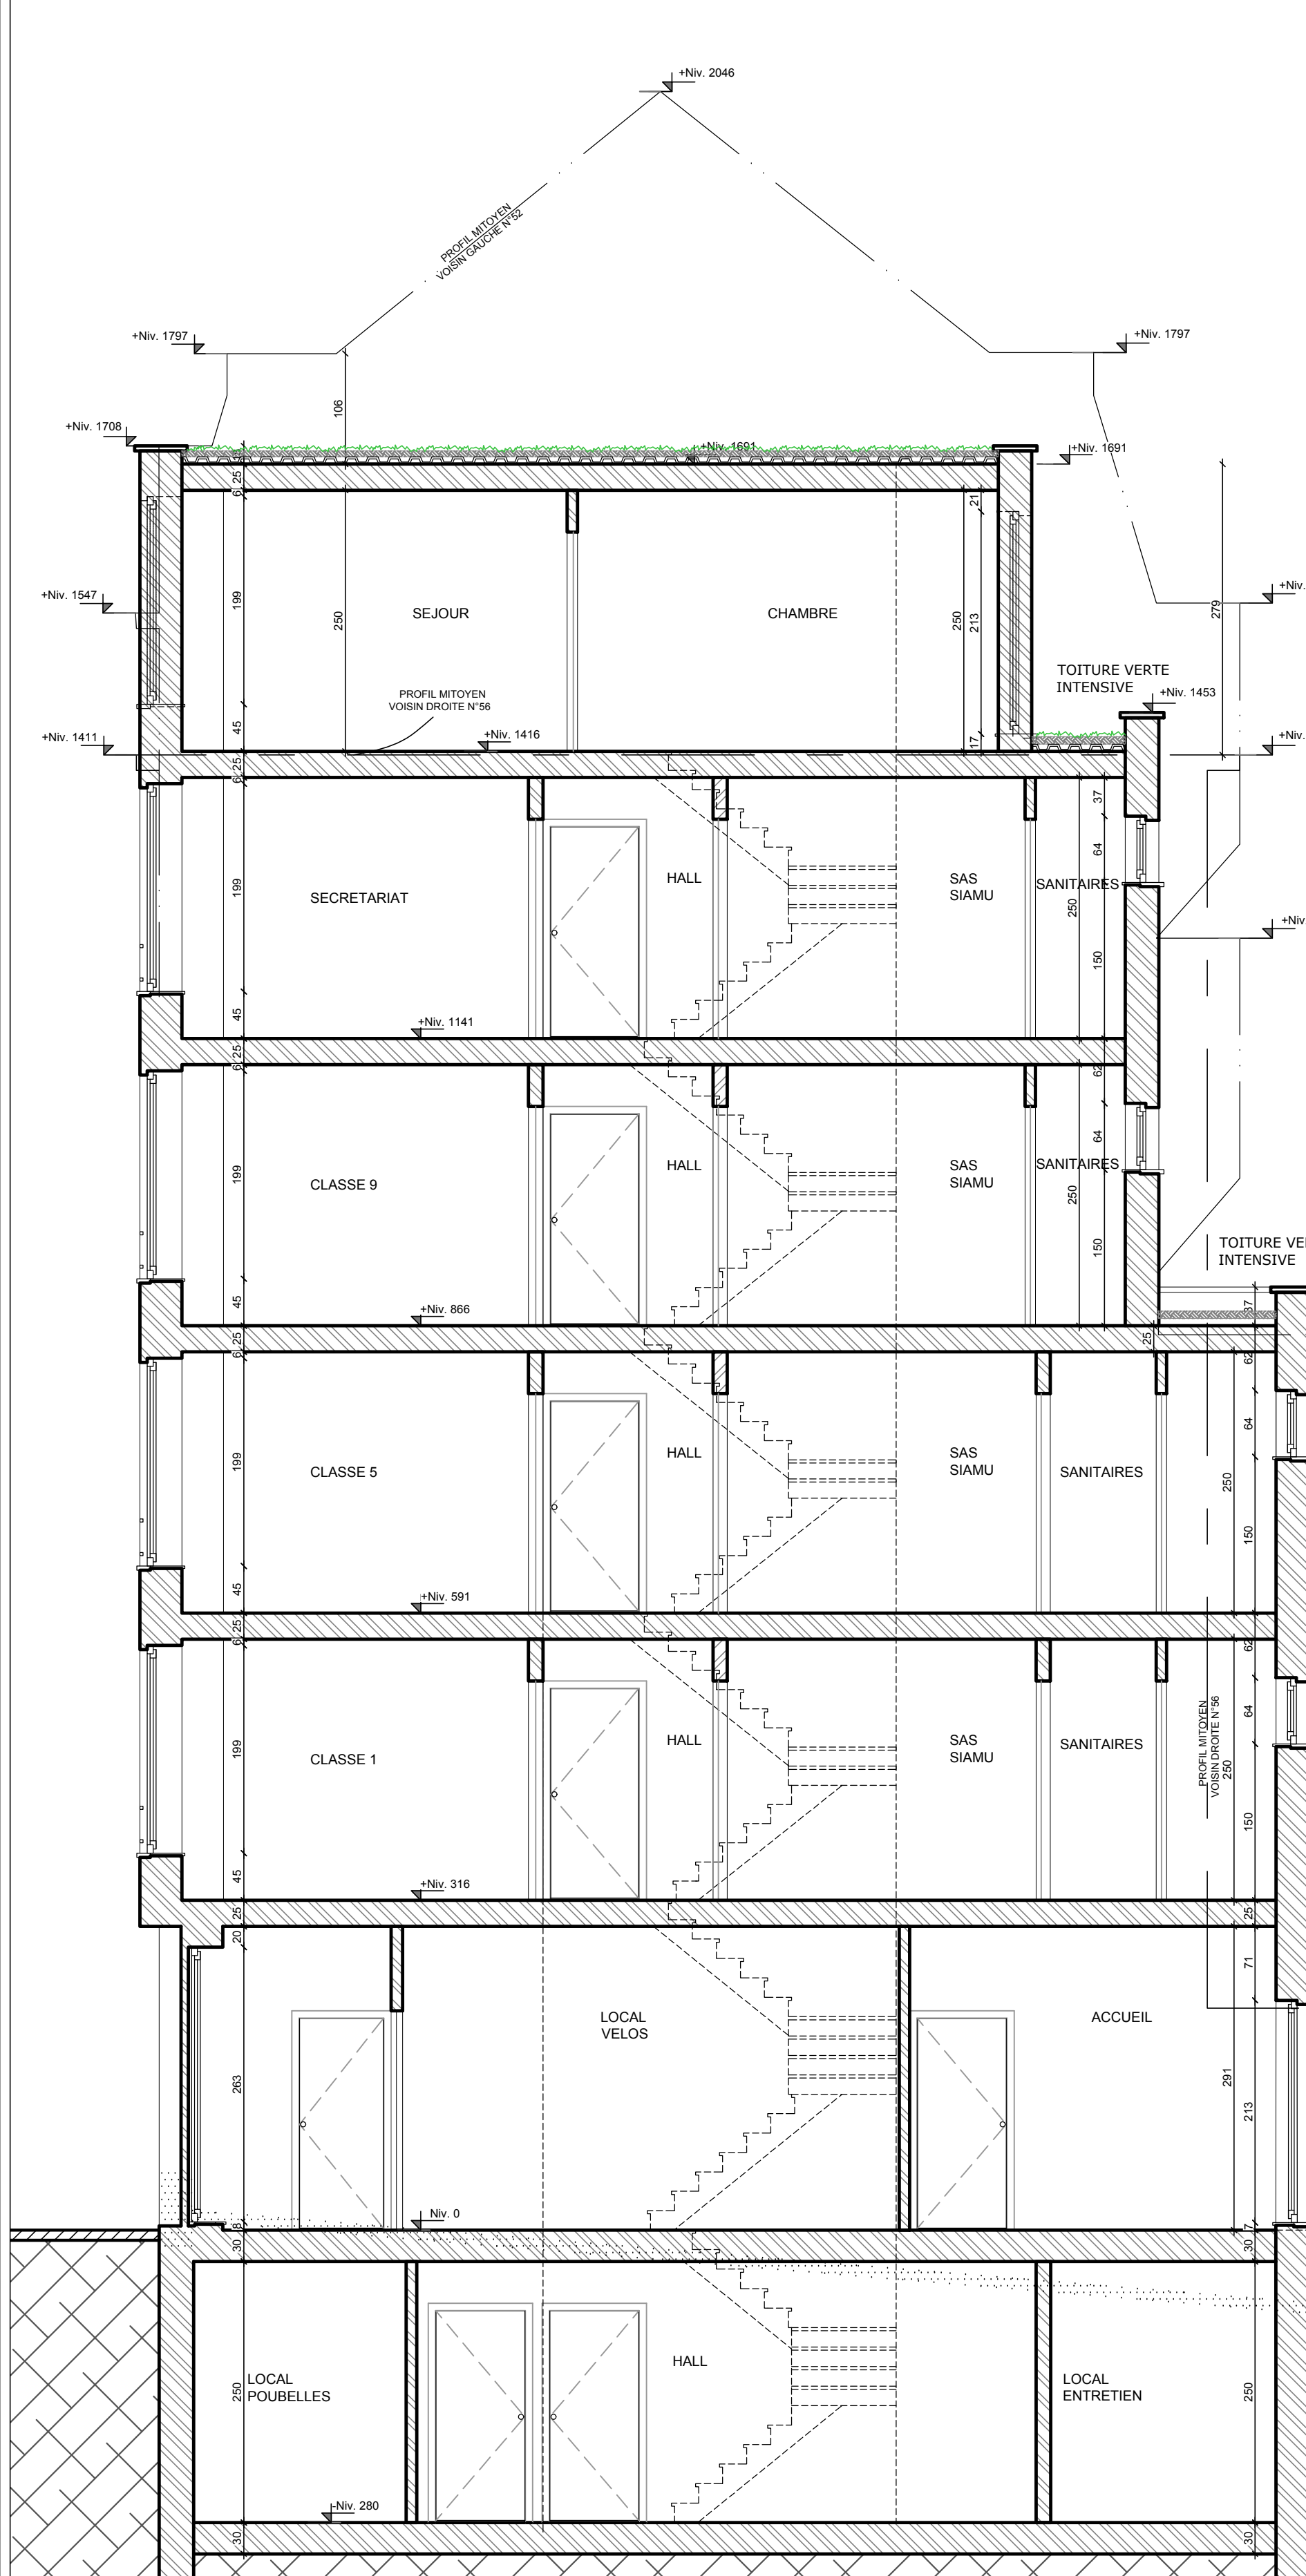

COUPE AA ECH1/50

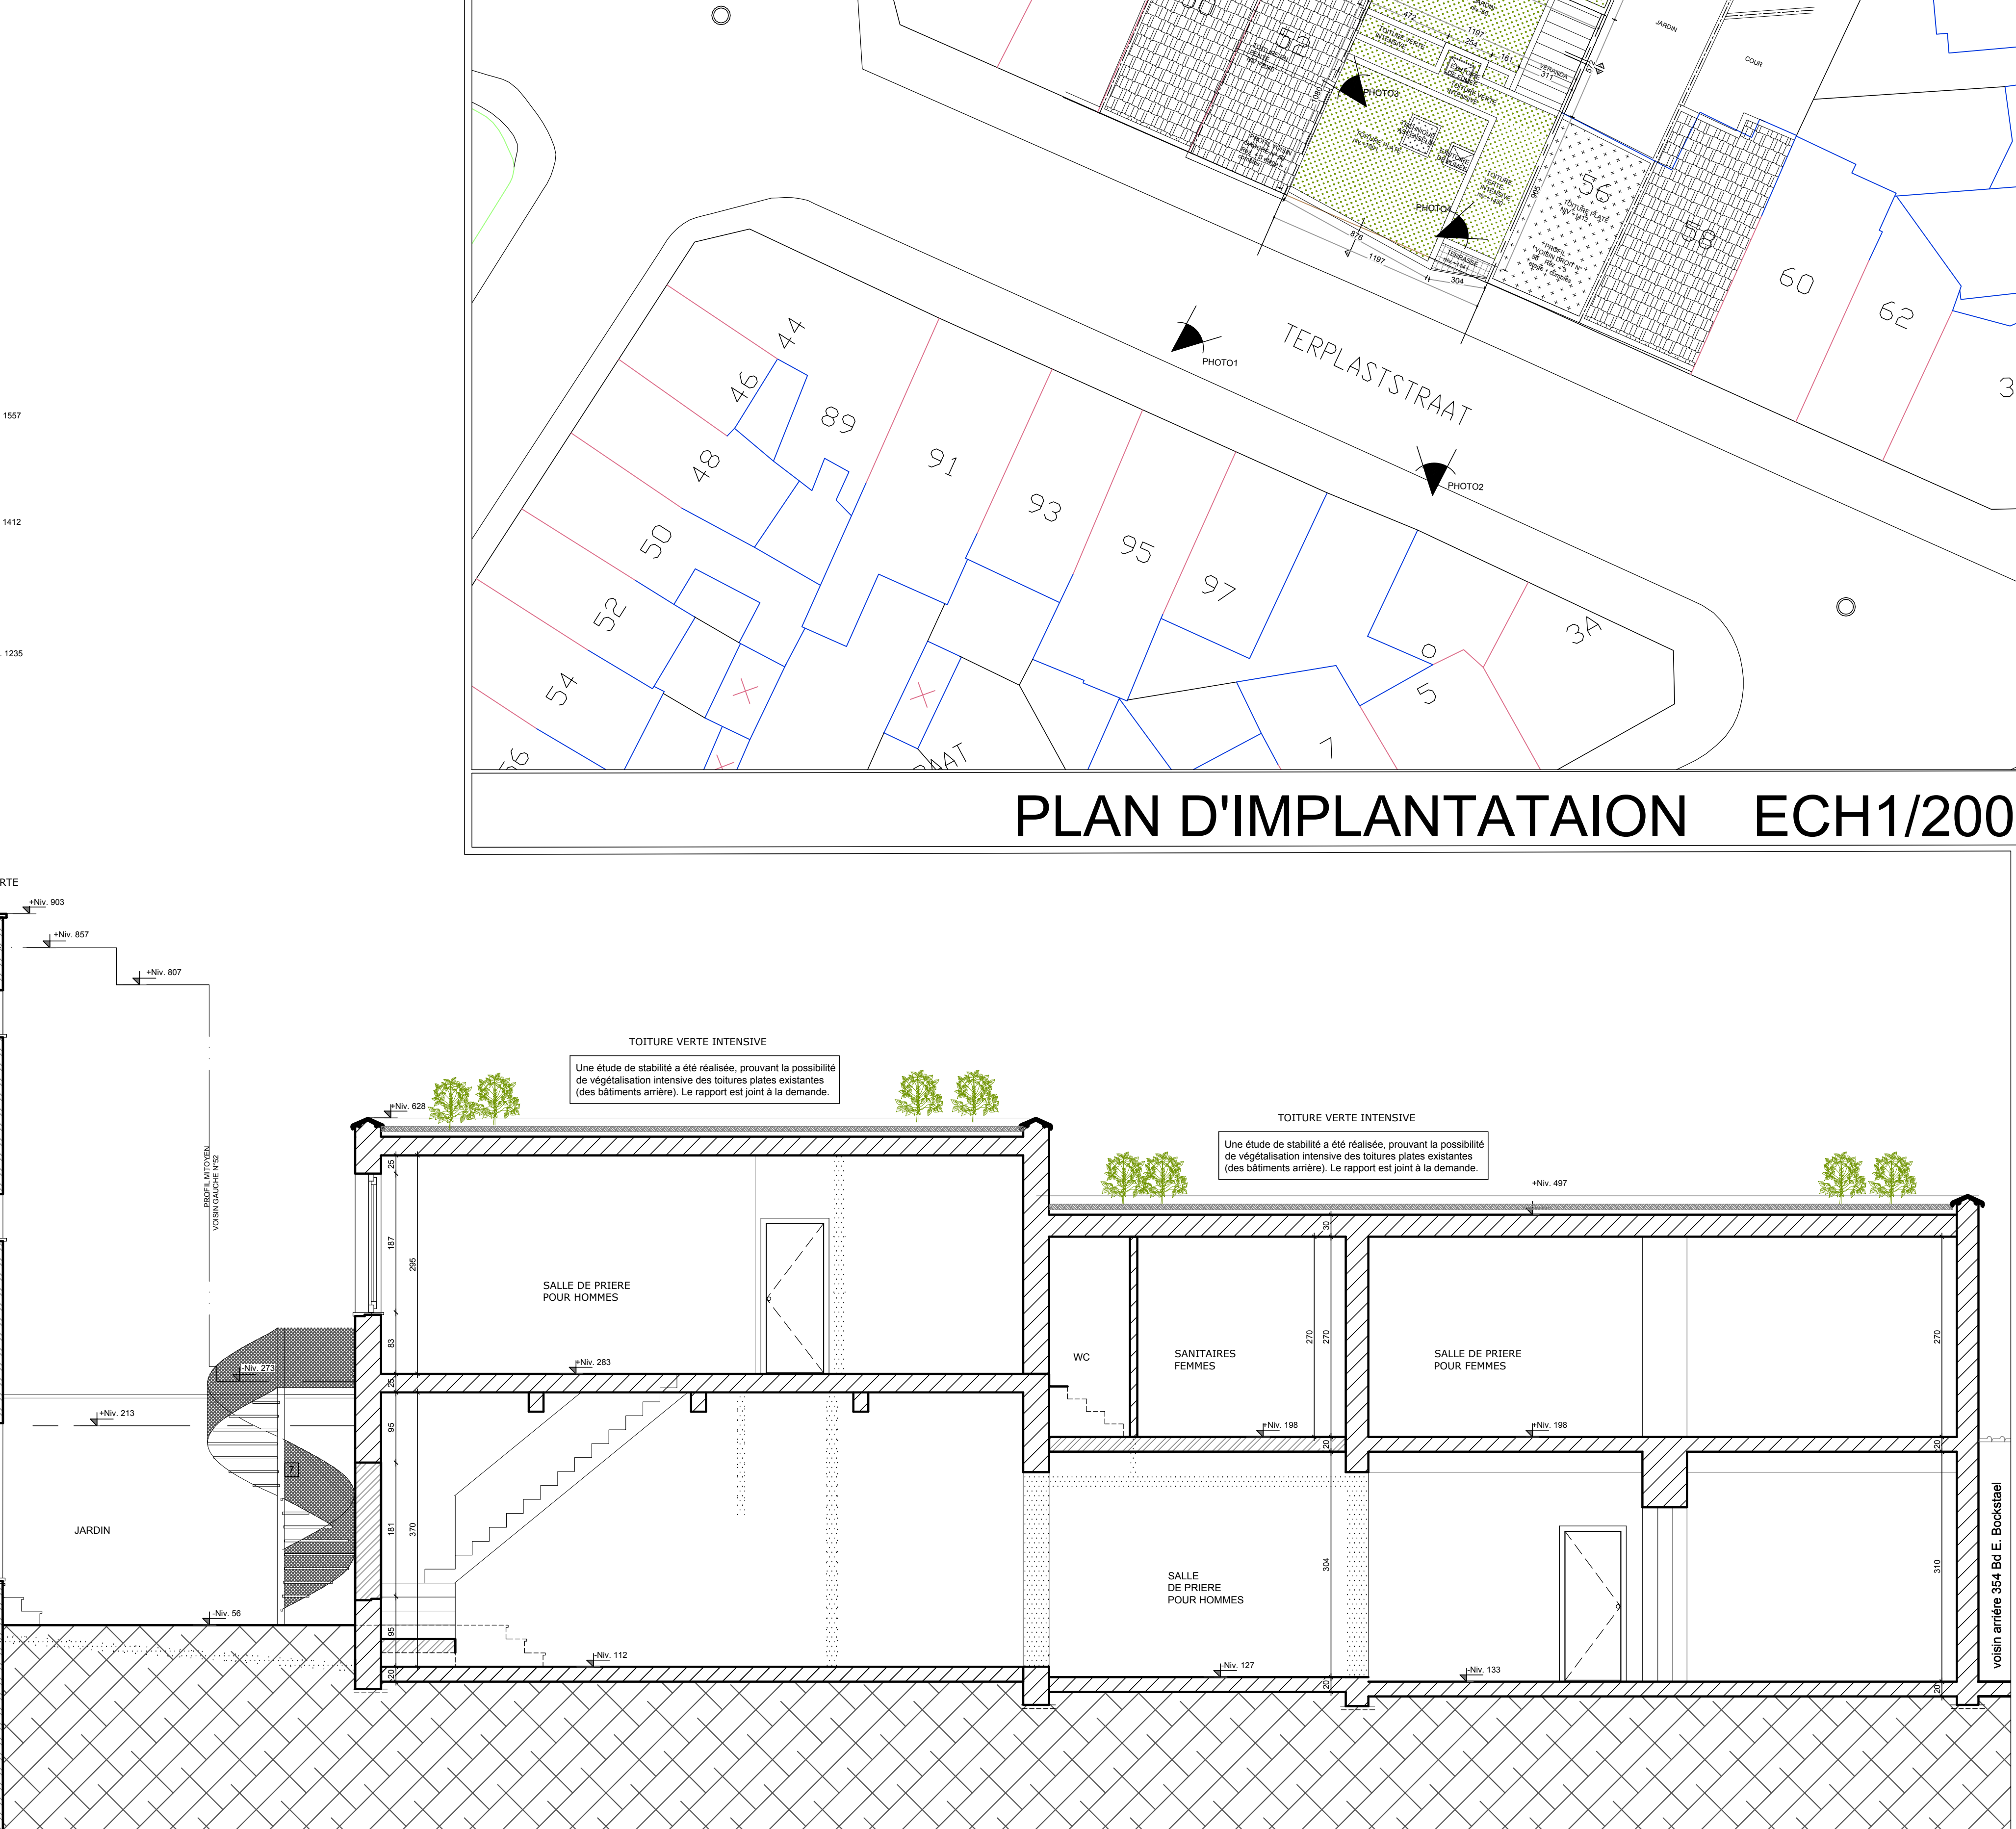

SITUATION PROJETEE

PERMIS DE BATIR

CE PLAN N'EST PAS VALABLE POUR L'EXECUTION DES TRAVAUX.

MATRE D'OUVRAGE :

PROJET :

REAMENAGEMENT D'UNE MOSQUEE EXISTANTE.

EXTENSION ET AMENAGEMENT D'UNE ECOLE DE DEVOIRS

Rue Ter Plast n°54 -1020 Laeken

ARCHITECTE

MOHAMED EL BOUZAKHI

Rue Henri Van Hamme, 45-1140 Evere

Tel: 02 241 19 24

GSM: 0473/478.244

Email: info@mebarchitectes.be

Indice	Date	Modifications
0	23/09/2019	Première diffusion
1	16/09/2021	Plans modificatifs suite à l'avis de la CC.
8	30/05/2025	Plans modificatifs suite à l'avis de réception DI.

PLANS JOINTS A LA DEMANDE :

COUPES -ELEVATIONS- TOITURE

PLANS D'IMPLANTATION-PLANS DE SITUATION.

DATE:

07/05/2025

ECHELLE:

1/50 -1/100 - 1/200 -1/1000

DESIGNATEUR:

MEB

VERIFIE PAR:

MEB

MEB

ARCHITECTES

110 Z 453

CE PLAN EST LA PROPRIETE DE L'ARCHITECTE.

IL NE PEUT PAS ETRE MODIFIE NI ETRE DONNE A UN TIERS SANS L'ACCORD

PREALABLE DE L'ARCHITECTE.

LOI DU 16 AVRIL 1994

3/3