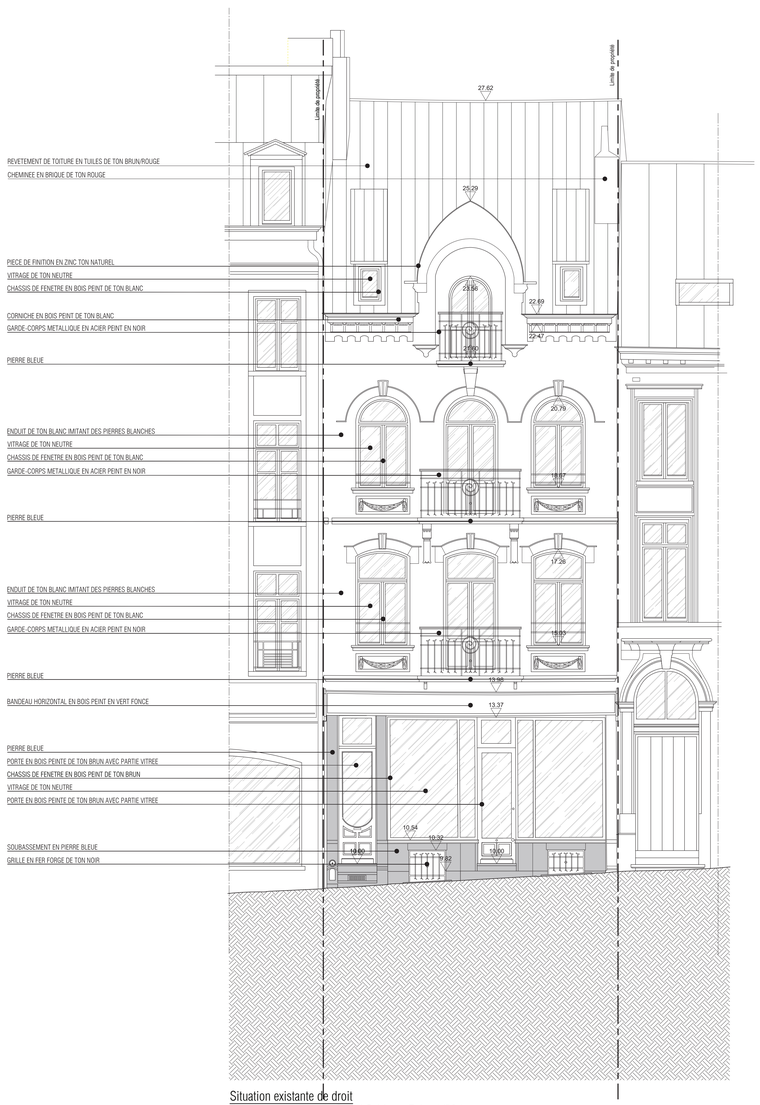

Situation existante de droit
Façade avant place du Grand Sablon - Ech.: 1/50 ème

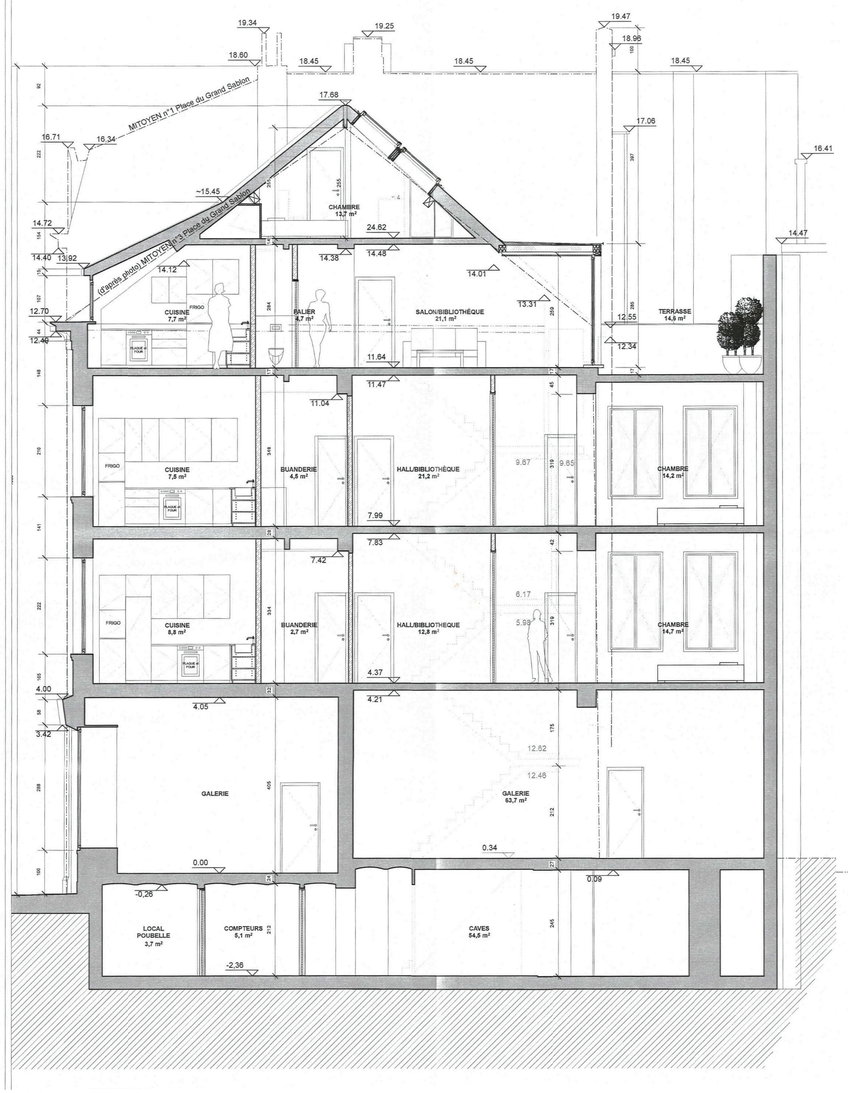

Situation existante de droit
Coupe AA' - Ech.: 1/50 ème

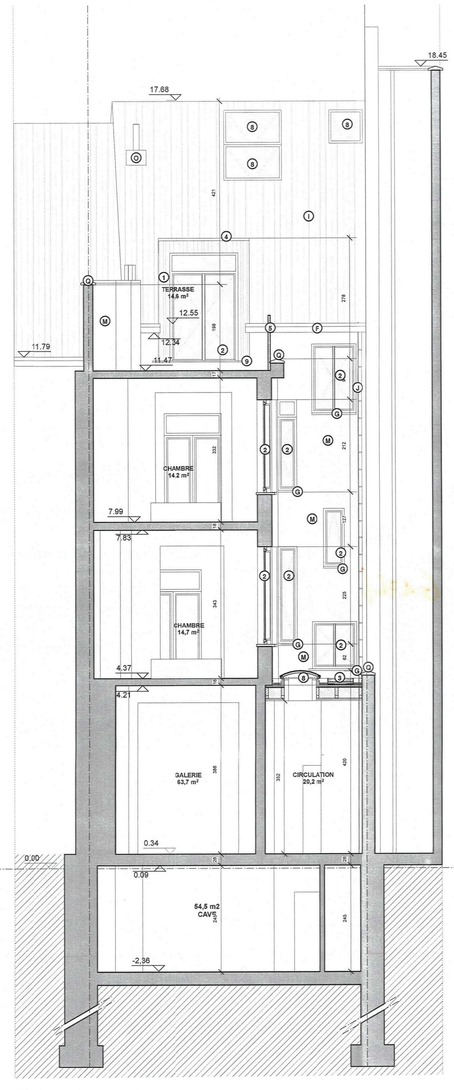

Situation existante de droit
Coupe BB' et façade arrière - Ech.: 1/50 ème

LEGENDE DES MATERIAUX

- DEMOLITION
- MACONNERIE EXISTANTE
- MACONNERIE NEUVE
- CLOISON NON PORTANTE
- BETON DE STRUCTURE
- ISOLATION FIBRE DE BOIS
- ISOLATION PIR
- MENUISERIE METALLIQUE
- PIERRE NATURELLE
- TERRE
- PLANTATIONS
- GALETS

INDICE	DATE	DESCRIPTION

REGION DE BRUXELLES-CAPITALE

VILLE DE BRUXELLES

DEMANDE DE PERMIS D'URBANISME
POUR LA TRANSFORMATION D'UNE MAISON DE COMMERCE

PLACE DU GRAND SABLON 2

PLACE DU GRAND SABLON 2 - 1000 Bruxelles
Cadastré BRUXELLES 8ième division, section H, parcelle 1715 H

SITUATION EXISTANTE DE DROIT :
Elevation principale Place du Grand Sablon,
Coupes AA' et BB', Façade arrière
Echelle 1/50ème

DATE	N° DOSSIER	PHASE	DATE INDICE	INDICE	
18-05-2026	2601	PU	-	-	P1-3