


SITUATION EXISTANTE  
Façade Rue  
Echelle 1/50

SITUATION EXISTANTE  
Coupe A-A'  
Echelle 1/50

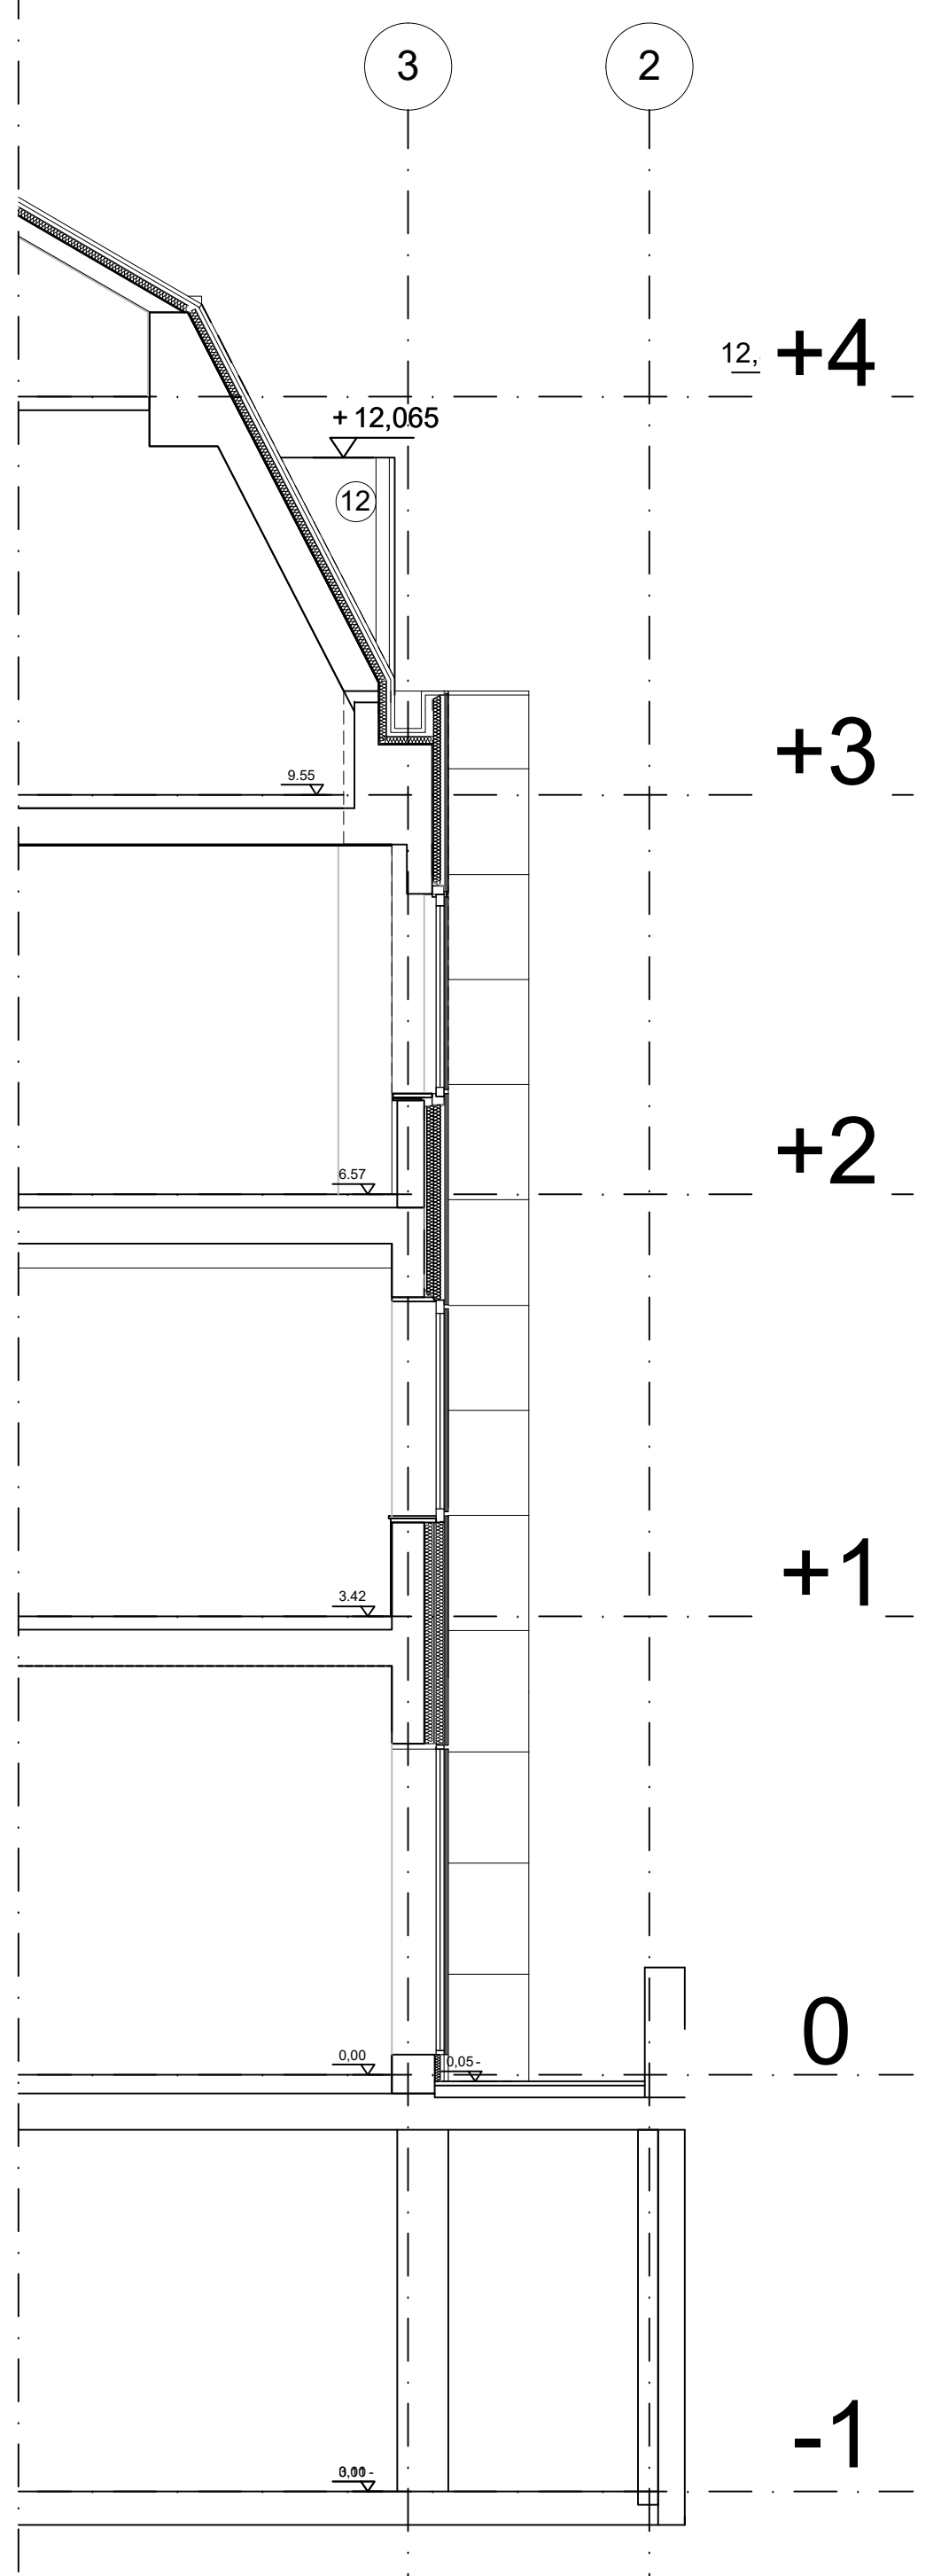

- LEGENDE DE MATÉRIAU
REGISTRE DES MODIFICATIONS				
				E
				D
				C
				B
				A

Dépôt du permis d'urbanisme		PU	LL	DATE	IND.
MODIFICATIONS		PHASE	AUTEUR		

Type, profondeur (min: 50 cm) et dimensions des fondations, éléments structuraux, planchers, section des pièces de charpente, à compléter par le bureau d'étude en détail. Les indications de vers 30 prises figurant sur les plans de cet à être prouvées et validées et seront validées par le bureau d'étude.

Les niveaux à être indiqués sont ceux des niveaux existants et sont indiqués en tout temps référence au niveau 0.00. Les niveaux à deux décimales sont ceux des niveaux de terrassement et sont indiqués en tout temps référence au niveau 0.00 terrain. Les niveaux à deux décimales et entiers ( ) sont indiqués des niveaux de terrassement.

ARCHITECTES



**LAURENT LEBBINK ARCHITECTE** | Blvd de la Cense, 46 - 1410 Waterloo  
Email: laurent.lebbink@outlook.com | Tel: 0475904128

TITRE PROJET

**Tervueren 282-284**

MAÎTRE DE L'OUVRAGE

Embassy of the Republic of Azerbaijan  
to the Kingdom of Belgium and the Grand Duchy of Luxembourg  
Avenue de Tervueren 282-284  
1150 Woluwe - Saint - Pierre

REFERENCES CHANTIER

PROVINCE/REGION	Bruxelles	COMMUNE	Woluwe-Saint-Pierre
ADRESSE TERRAIN	Avenue de Tervueren 282-284	REFERENCES CADASTRALES	Div 4 B31/2


REFERENCES PLAN

ECHELLE	1/50	DESIGNATEUR(S)	LL	FORMAT	A0	SURFACE
---------	------	----------------	----	--------	----	---------


Ce document ne peut être copié, reproduit ou publié à des fins, en tout ou en partie, sans une autorisation préalable et écrite du Maître de l'ouvrage. Ce document est la propriété intellectuelle de son auteur et est protégé par le droit de la propriété intellectuelle. Toute réimpression ou utilisation non autorisée sans la permission écrite de la conception qui ne pourra être utilisée à aucune autre fin que celles définies contractuellement ou à défaut de contrat, qui suivent les règles établies par l'Ordre des Architectes de Belgique.

SITUATION EXISTANTE  
Coupe, élévation

PHASE DOSSIER/PU/LL DATE 31/01/2026 INDICE 2025-06

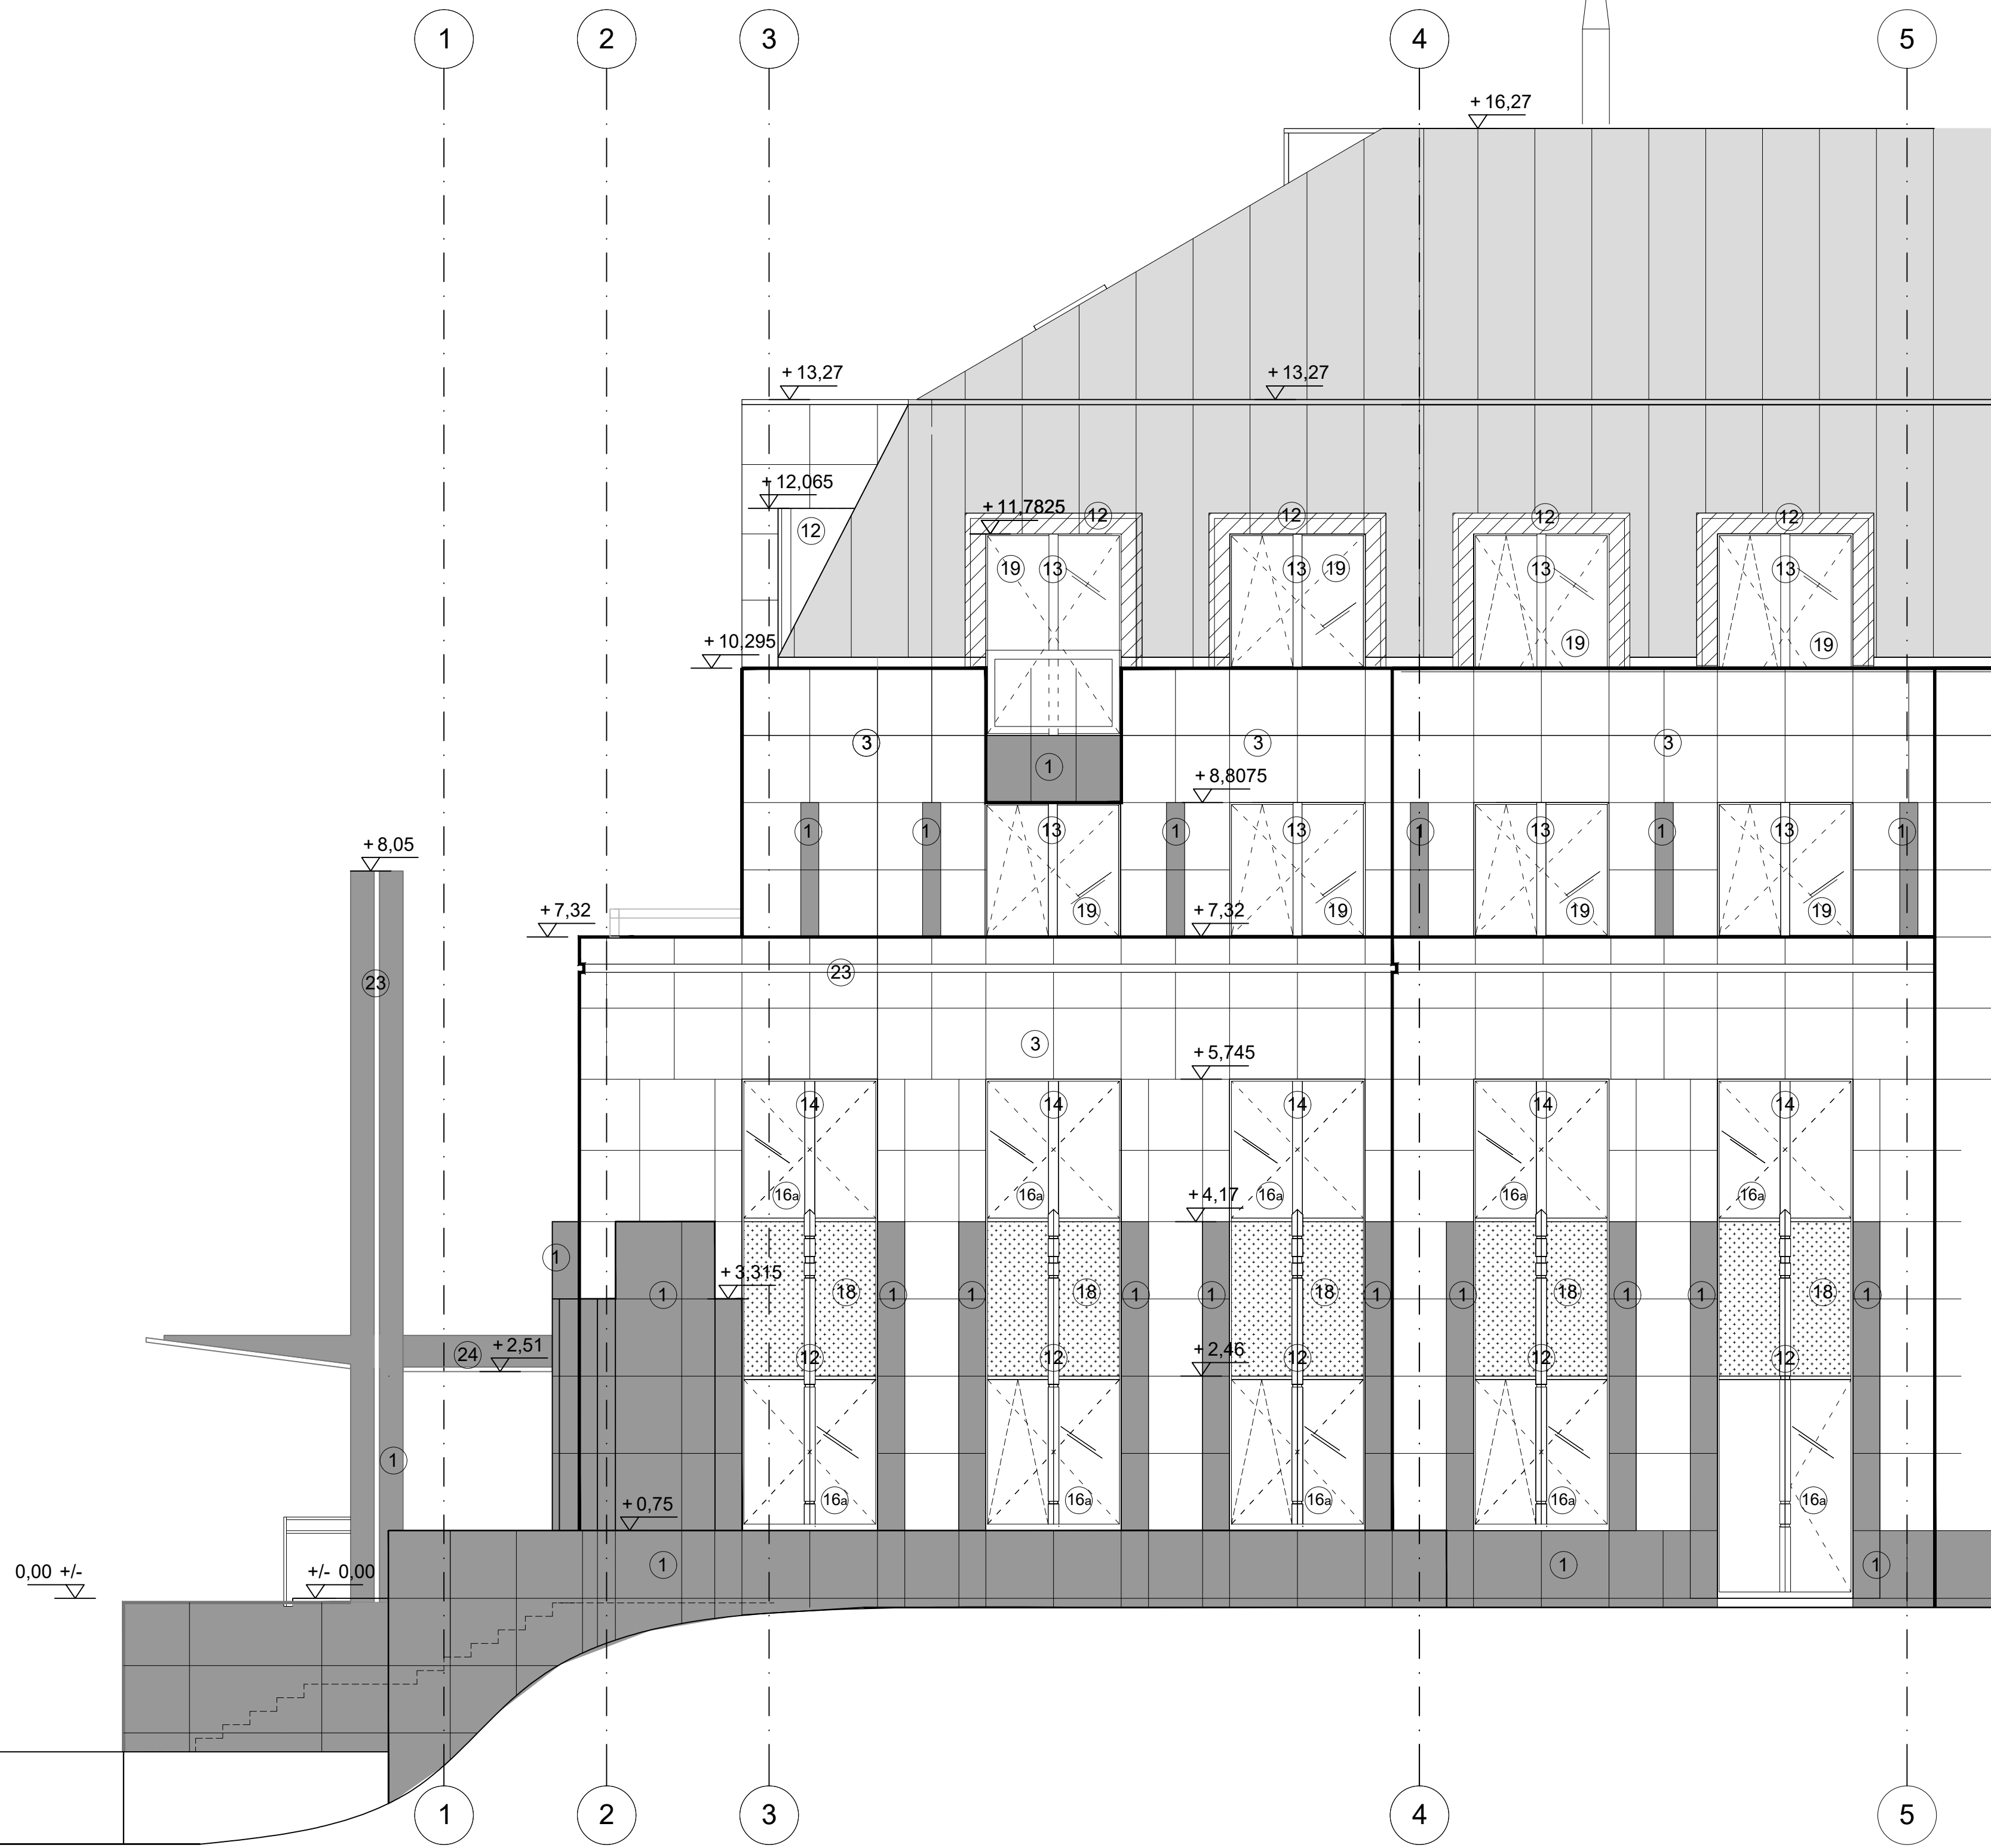

SITUATION EXISTANTE  
Façade latérale droite  
Echelle 1/50

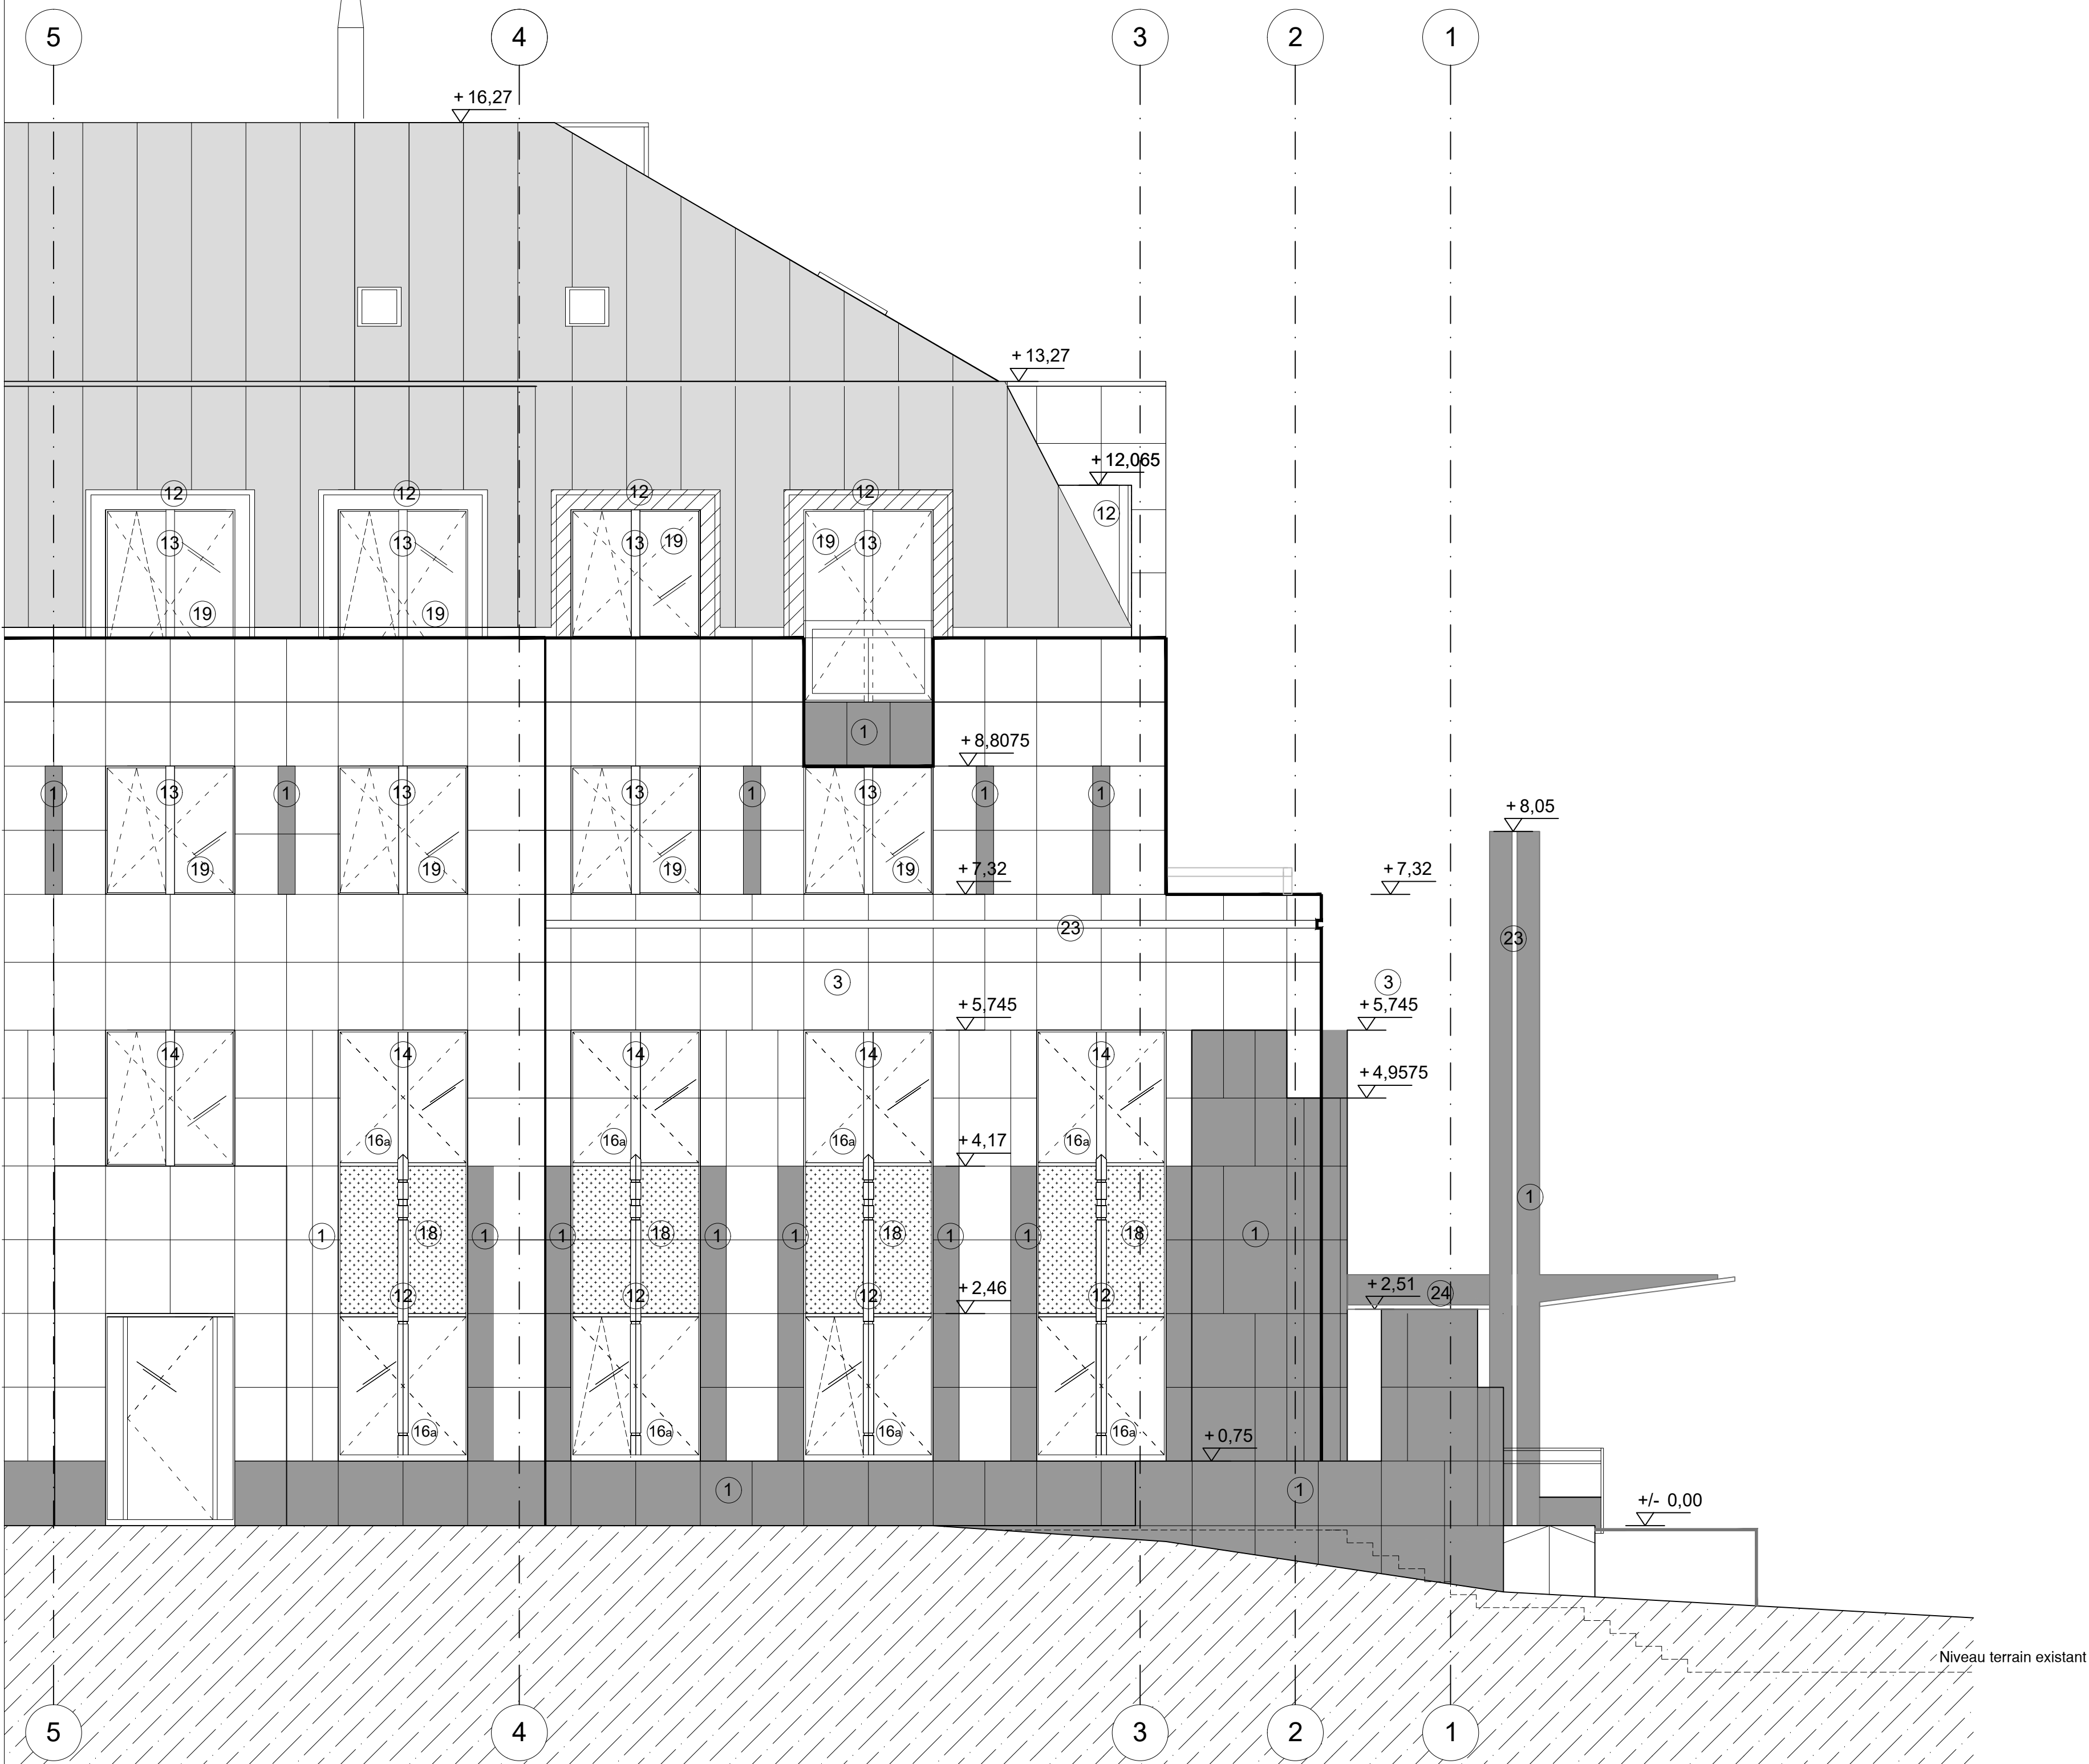

SITUATION EXISTANTE  
Façade latérale gauche  
Echelle 1/50