



FACADE AVANT (1998)

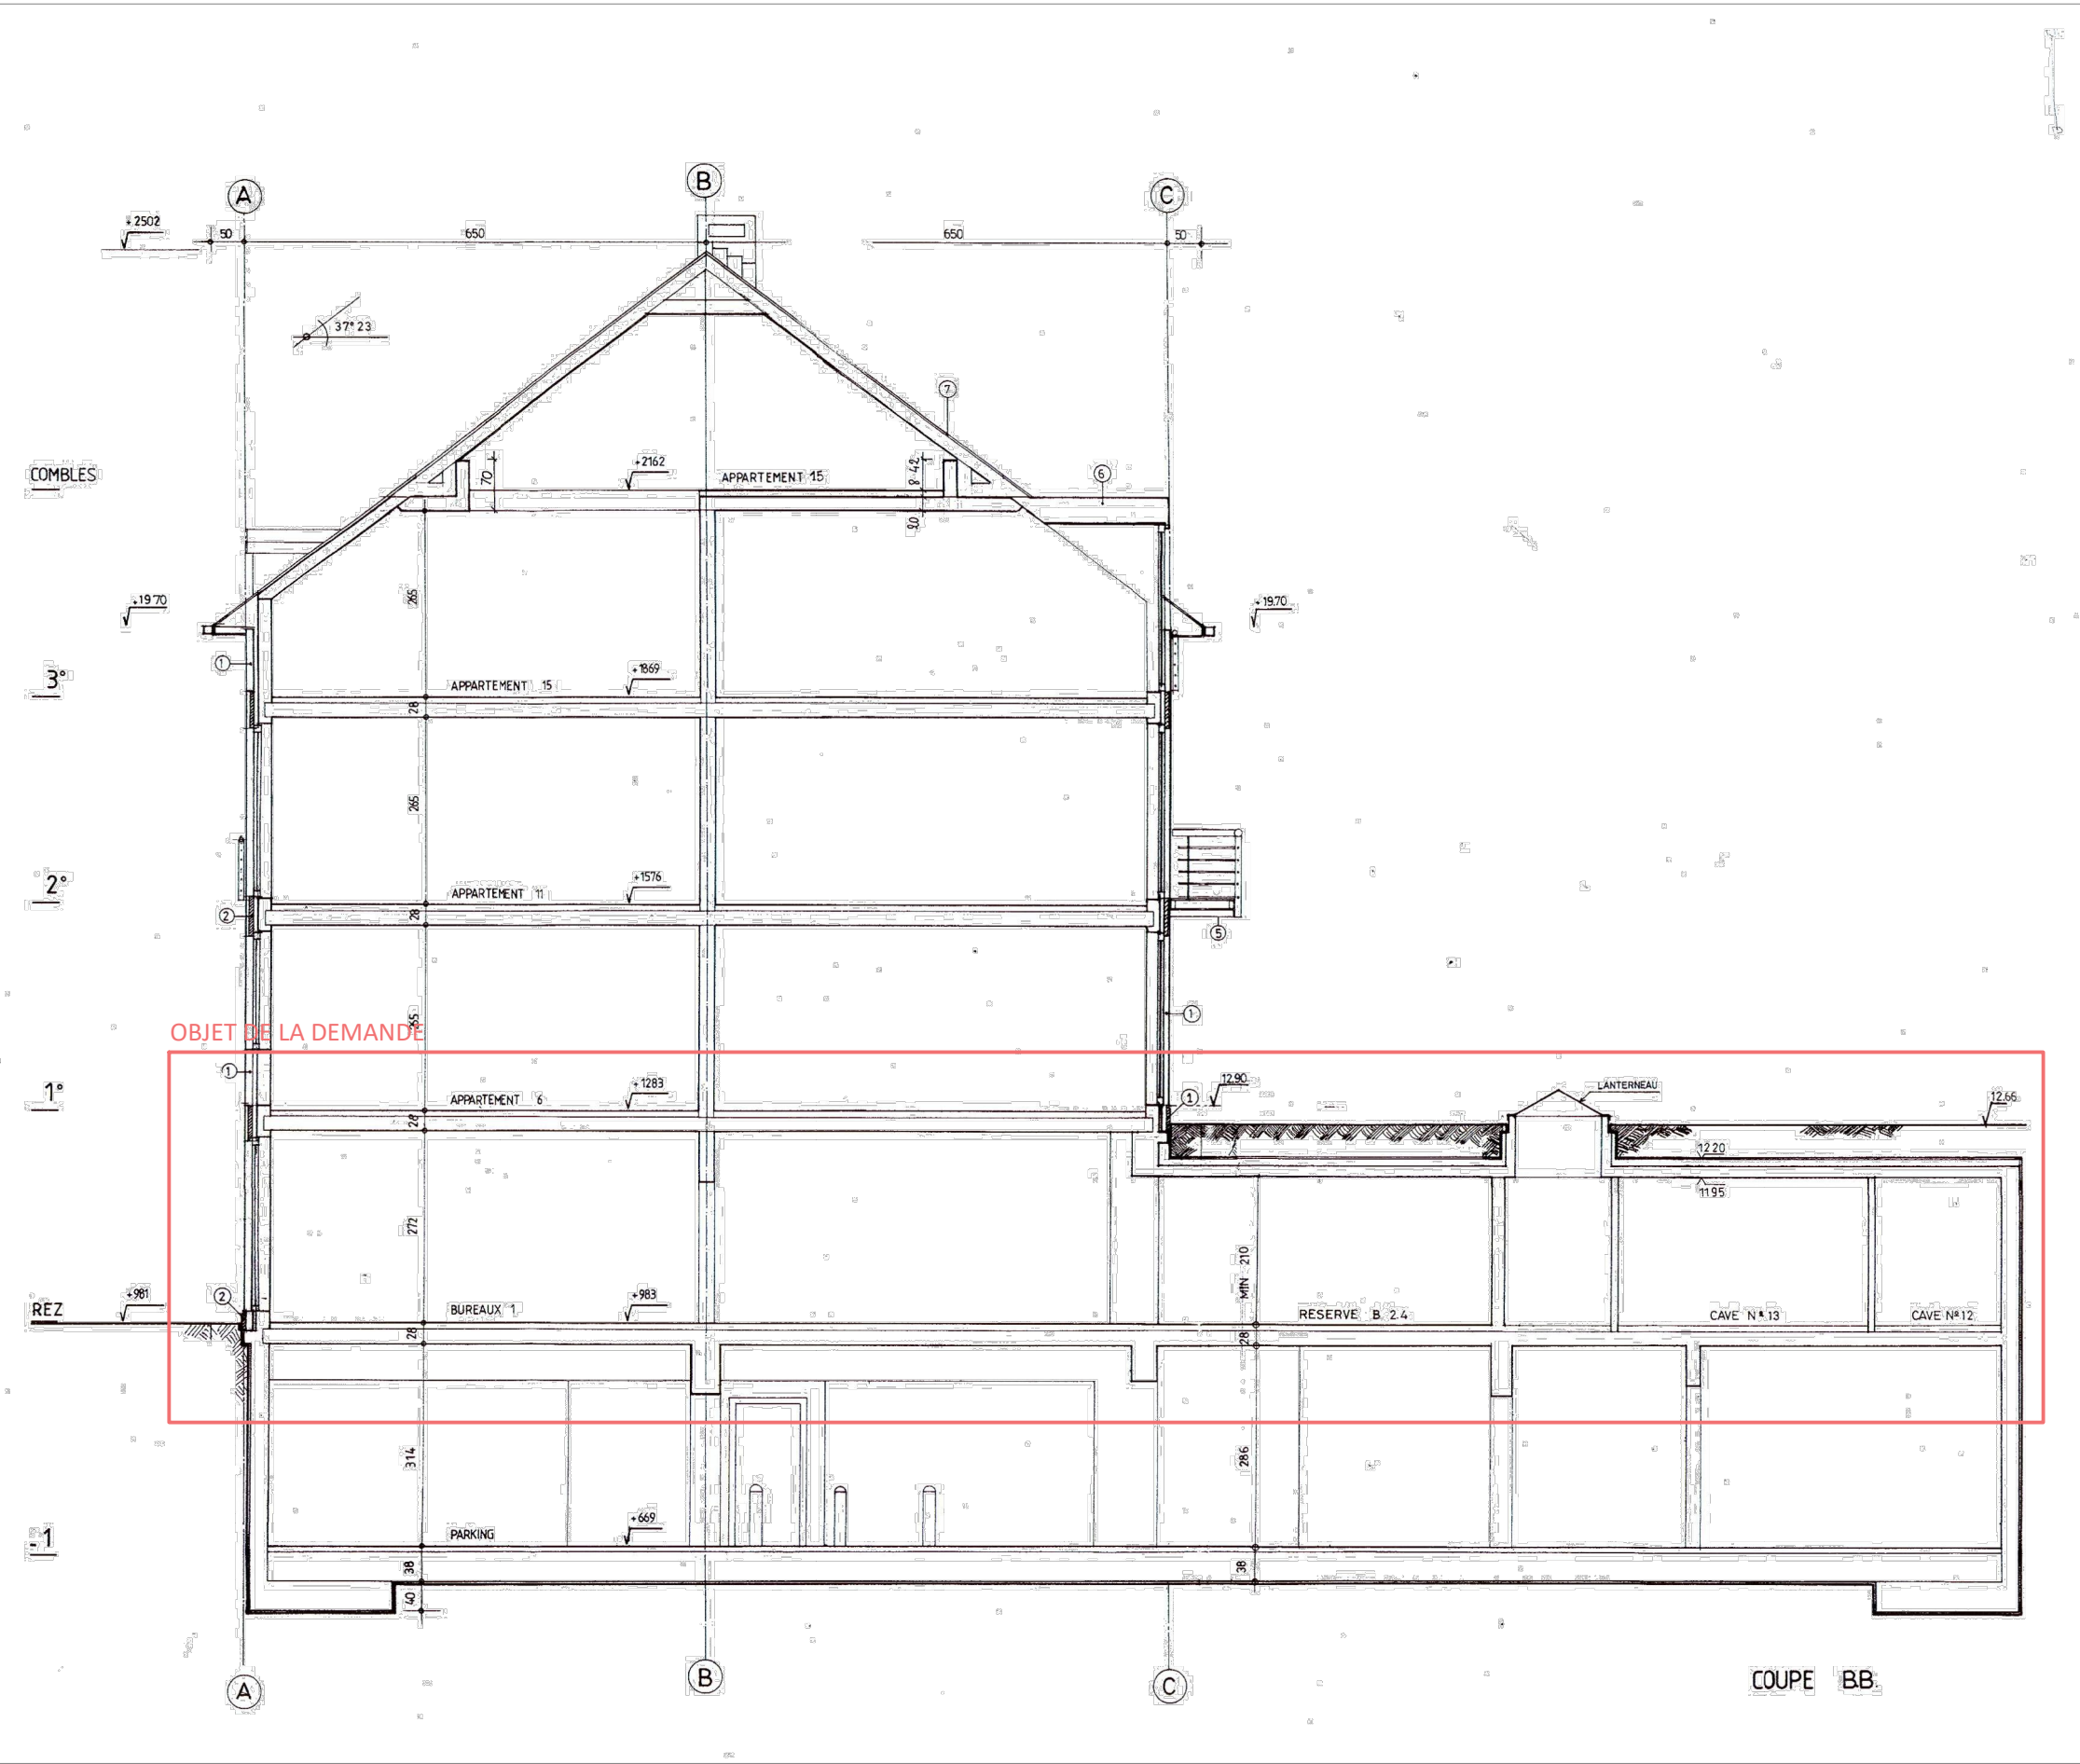

Coupe (1998)

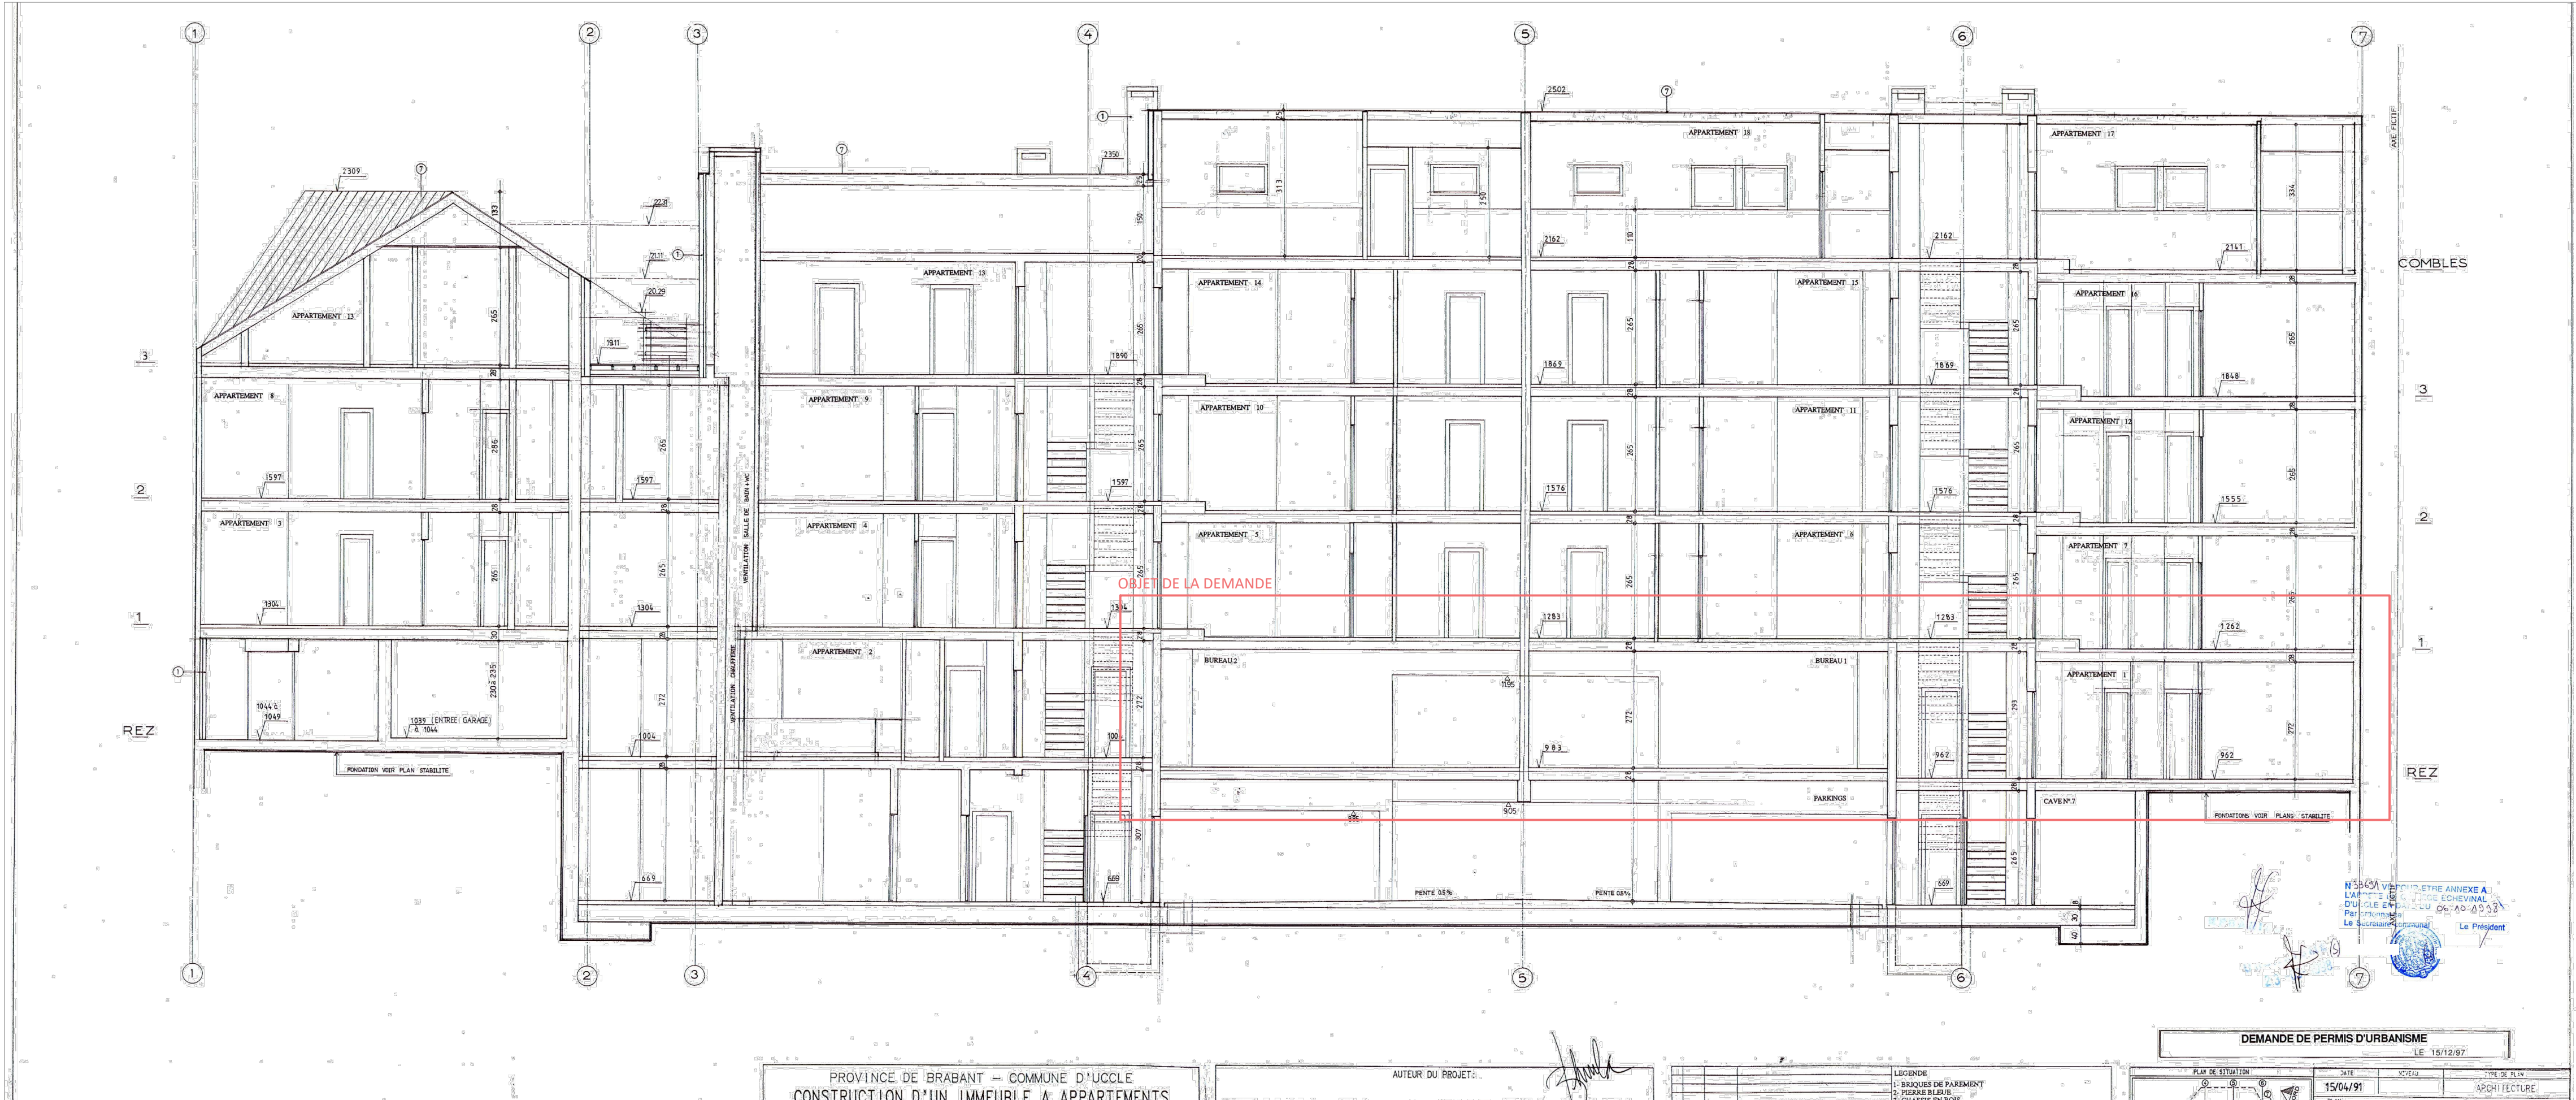

COUPE (1998)

LEGENDE _ PROFIL MITOYEN

- Limite mitoyenne n°31
- Limite mitoyenne n°11

Les dimensions au plan sont données à titre indicatif et seront à vérifier sur place

Niveau de référence = +00.00 = seuil porte d'entrée rez-de-chaussée

A	09/09/2025	PU - Demande de permis d'urbanisme	
Indice :	Date :	Modification :	Collaborateur :
PROPRIETE DE			
DEMEURANT			
A ERIGER	Rue Basse 21-23 à 1180 Uccle		
CADASTRE	Division 2 Section D Parcelle n°160v		
MISE EN CONFORMITÉ D'UN REZ-DE-CHAUSSÉE			
DE BUREAUX			
SITUATION EXISTANTE DE DROIT : COUPES ET			Date : 09/09/2025
FAÇADE AVANT			Echelle : 1/100
			02/05_A