




FACADE AVANT

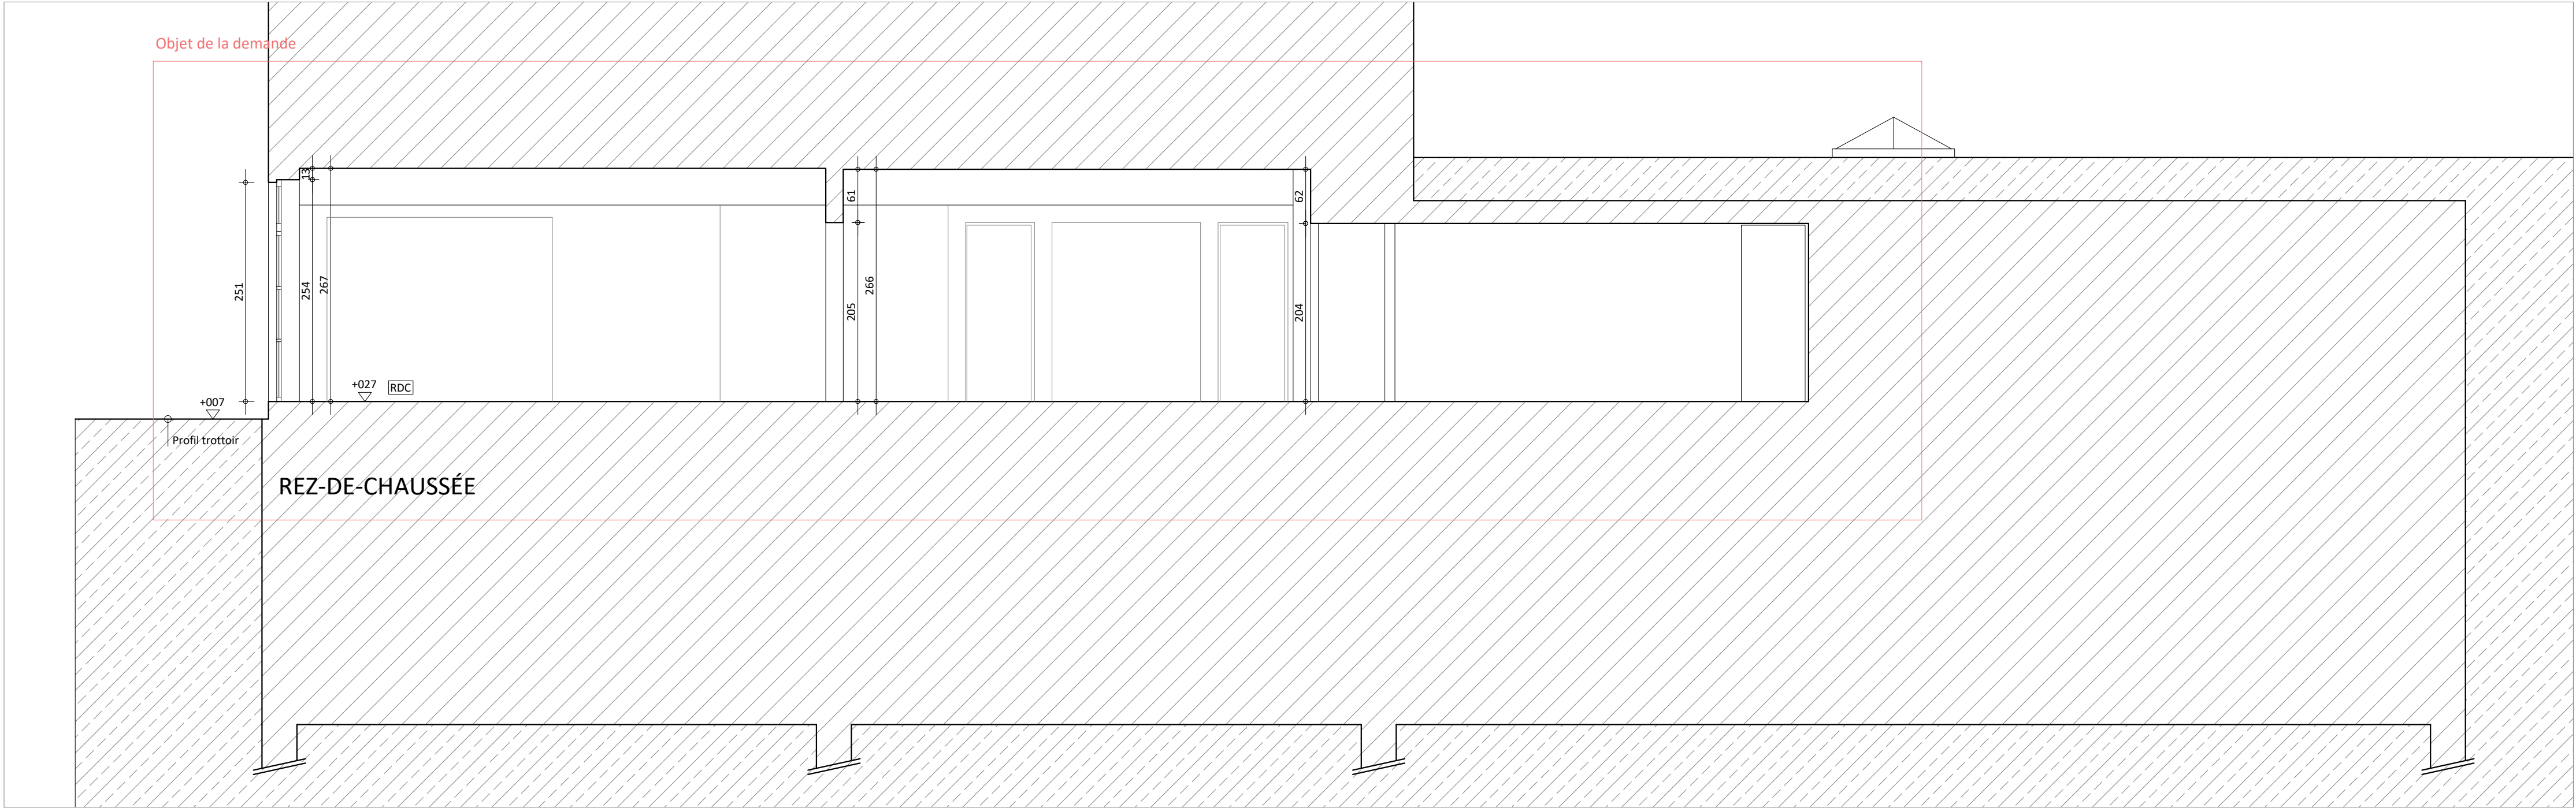

COUPE

LEGENDE \_ PROFIL MITOYEN

- Limite mitoyenne n°13
- Limite mitoyenne n°11

Les dimensions au plan sont données à titre indicatif et seront à vérifier sur place

Niveau de référence = +00.00 = seuil porte d'entrée rez-de-chaussée

A	09/09/2025	PU - Demande de permis d'urbanisme	
Indice :	Date :	Modification :	Collaborateur :
PROPRIETE DE DEMEURANT A ERIGER Rue Basse 21-23 à 1180 Uccle CADASTRE Division 2 Section D Parcelle n°160v			
MISE EN CONFORMITÉ D'UN REZ-DE-CHAUSSÉE DE BUREAUX			
SITUATION EXISTANTE A REGULARISER : ÉLÉVATION ET COUPE			Date : 09/09/2025 Echelle : 1/50
			05/05_A